
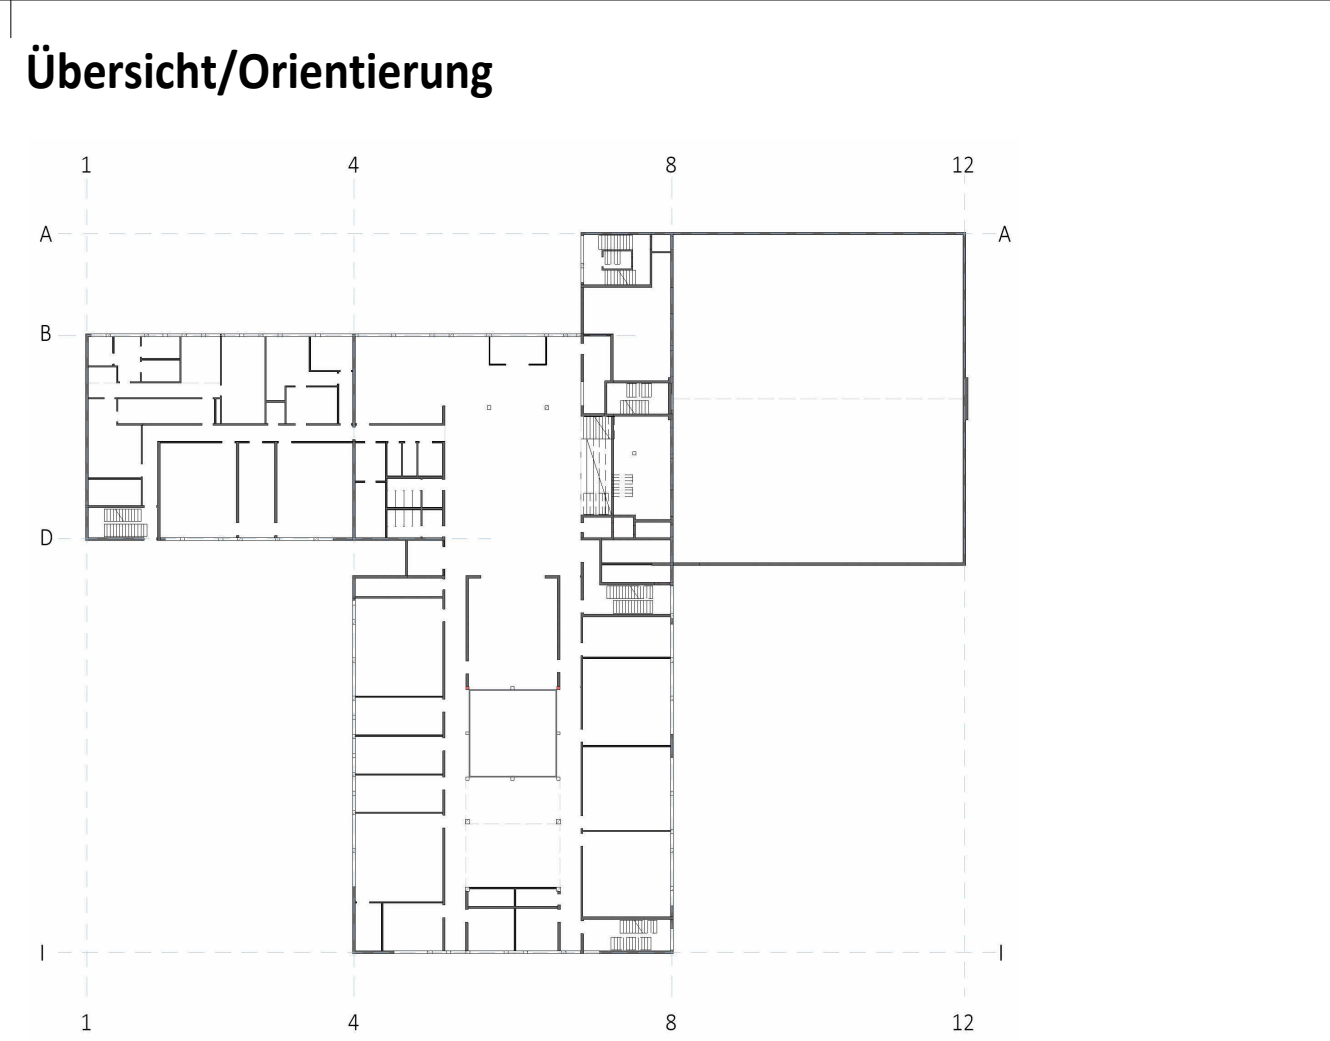


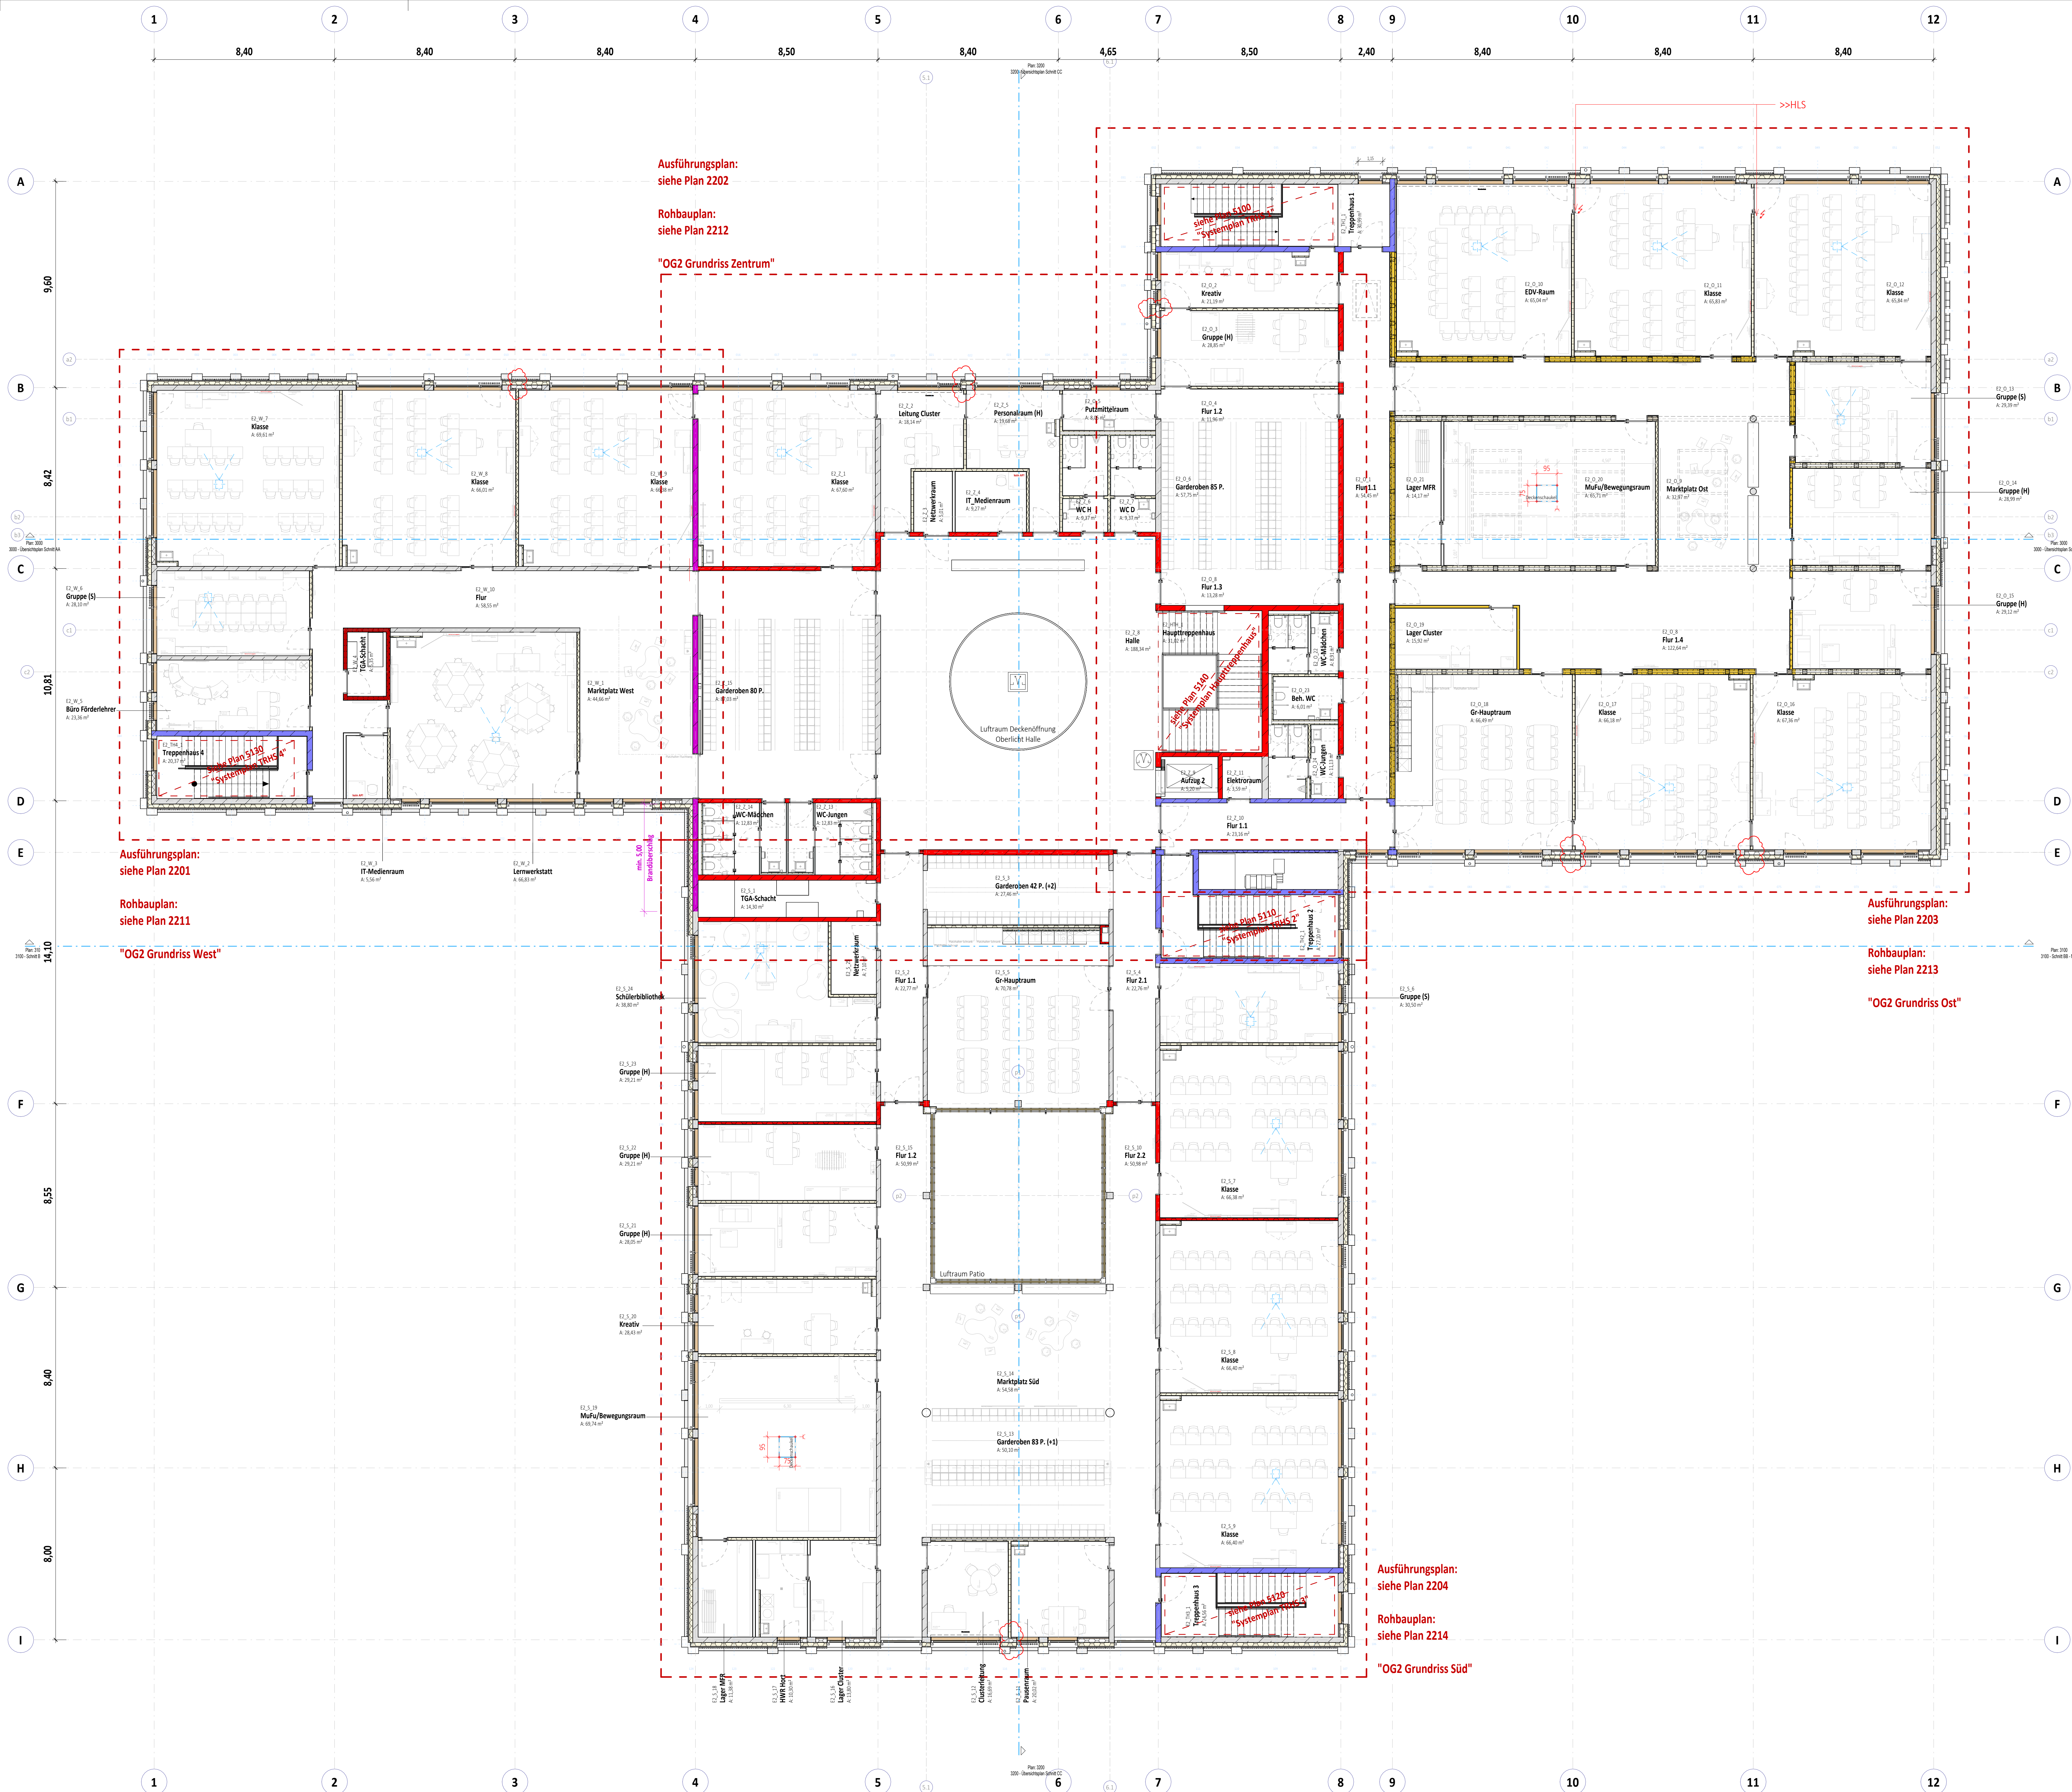

Legende	
	Wand - Ort beton, bewehrt, C30/37
	Wand - WU-Beton, bewehrt, C30/37
	TB-Wand, GK
	TB-Wand, GK imprägniert
	TB-Wand, GKF
	TB-Wand, GKF imprägniert
	TB-Wand, zementgebunden
	TB-Wand, GKF imprägniert + Blech
	XPS - Perimeterdämmung
	Kerndämmung - Mineralwolle
	Maßnahme gegen Vogelschlag
	Ankerplatte Geländer
	Nadelholz
	Brettschichtholz
	Fassadenergänzung in Holzbauweise
	Brandwand (BW)
	I.d. Bauart einer Brandwand (BWEW)
	F90
	F30
	Text
	Brandverhalten von Baustoffen und Bauteilen nach DIN 4102

Gewerke	
Maß ergänzt (Troßbau), Schienbetür Kü anges., GK-Wandanschl. an HRB-Elemente innen	25.04.2025 st 020
Freigabe für Baustelle	20.12.2024 sv 019
Darst. BWEW, Anpass. Fenster, Ergänz. MW, Einbau, Mobilisierung Sch-A v. 16.05.24	25.07.2024 sv 018
Barrierefreiheit, Einbau, Mobilisierung Sch-A v. 16.05.24	25.07.2024 sv 018
Anpassung Wandaufbau Schallschutz, Anpassung Deckenschalung+Kettenschiene	09.04.2024 sv 017
Anpassung WD/DD 2.OG Holzbau, Änderung Schallschutz der Holzwand	13.03.2024 sd 015
Änderung Wandbacken nach Vorgabe AN 013.01	14.02.2024 sd 014
neue Position Trockenbauwand, Anpassung Decke+Boden+Leuchten	07.02.2024 sv 013
Möblierung gem. Abs. BH, Entfall Fenster E1_2_7, neue Türposition E2_5_9	26.01.2024 sv 012
Änderungen	Datum -gez- Index

Bauherr: Neubau Henry-Dunant-Schule mit Sporthallen + Hort	Grundstück: Gemarkung: Großreuth b. Schweinau Fl. Nr. 95/2 + 130/9 Erasmusstraße 11 90431 Nürnberg
Bauherr: HÜRNBERG Stadt Nürnberg	Planung Freizeitanlagen: vertreten durch: WBG Kommunal GmbH Beuthener Straße 41, 90471 Nürnberg
Architekt: HÜRNBERG Stadt Nürnberg	Planung H/K/L/S
Hinweis: Alle Maße sind am Bau zu prüfen! Alle Maße/Kontrollen sind baulich (DN 4122). Bauteile und durchgehenden sind zu berücksichtigen. Bei allen brandschutzrelevanten Elementen sind die Vorgaben des Brandschutz-Konzeptes verbindlich zu beachten (Türen, Wände, etc.). Dimensionen tragender Elemente sind gem. Tragwerksplanung bzw. Angaben Statiker (Stützen, Binder, Wandstärken etc.) herzustellen. Rohbaupläne Kfz und immer nur tragenden in Verbindung mit den Tragwerksplanung (Bewehrungsplänen des Prof. Dr. Stalder) Drängen/Regeln/Grundrissen/ele. gem. Planung FI TGA, Elektro und Freizeitanlagen. Alle Bauteile bzw. Bauteiloberflächen sind entsprechend der Farb- und Materialliste, ggf. nach Bemusterung auszuführen. Bemusterungen, für sowie Testentwürfen beziehen sich, wenn nicht anders angegeben auf Oberkante Fertigfußboden (OK FFB). Bei Unsicherheit ist eigenverantwortlich eine Festlegung durch RL und/oder Architekt herbeizuführen!	Planung Elektro
	Trägerkonzeption
Planchiziel: DUN_250425_AGB_05_UE_E2_WE_2200_020_f	Brandschutznachweis
Höhe: OKFFB EG +10.000 = 309,40 ü NNH - Lagebezug: ETIS 89	Bauphysik
Inhalt: OG2 - Übersichtsplan	Status: v = Vorstudie / s = Prüfung / f = für Baustelle
Leistungsphase: LP05	Datum: 23.02.2022
Massstab: M 1:100	Erstellt: sd
	Plannummer: Index
	2200
	020