


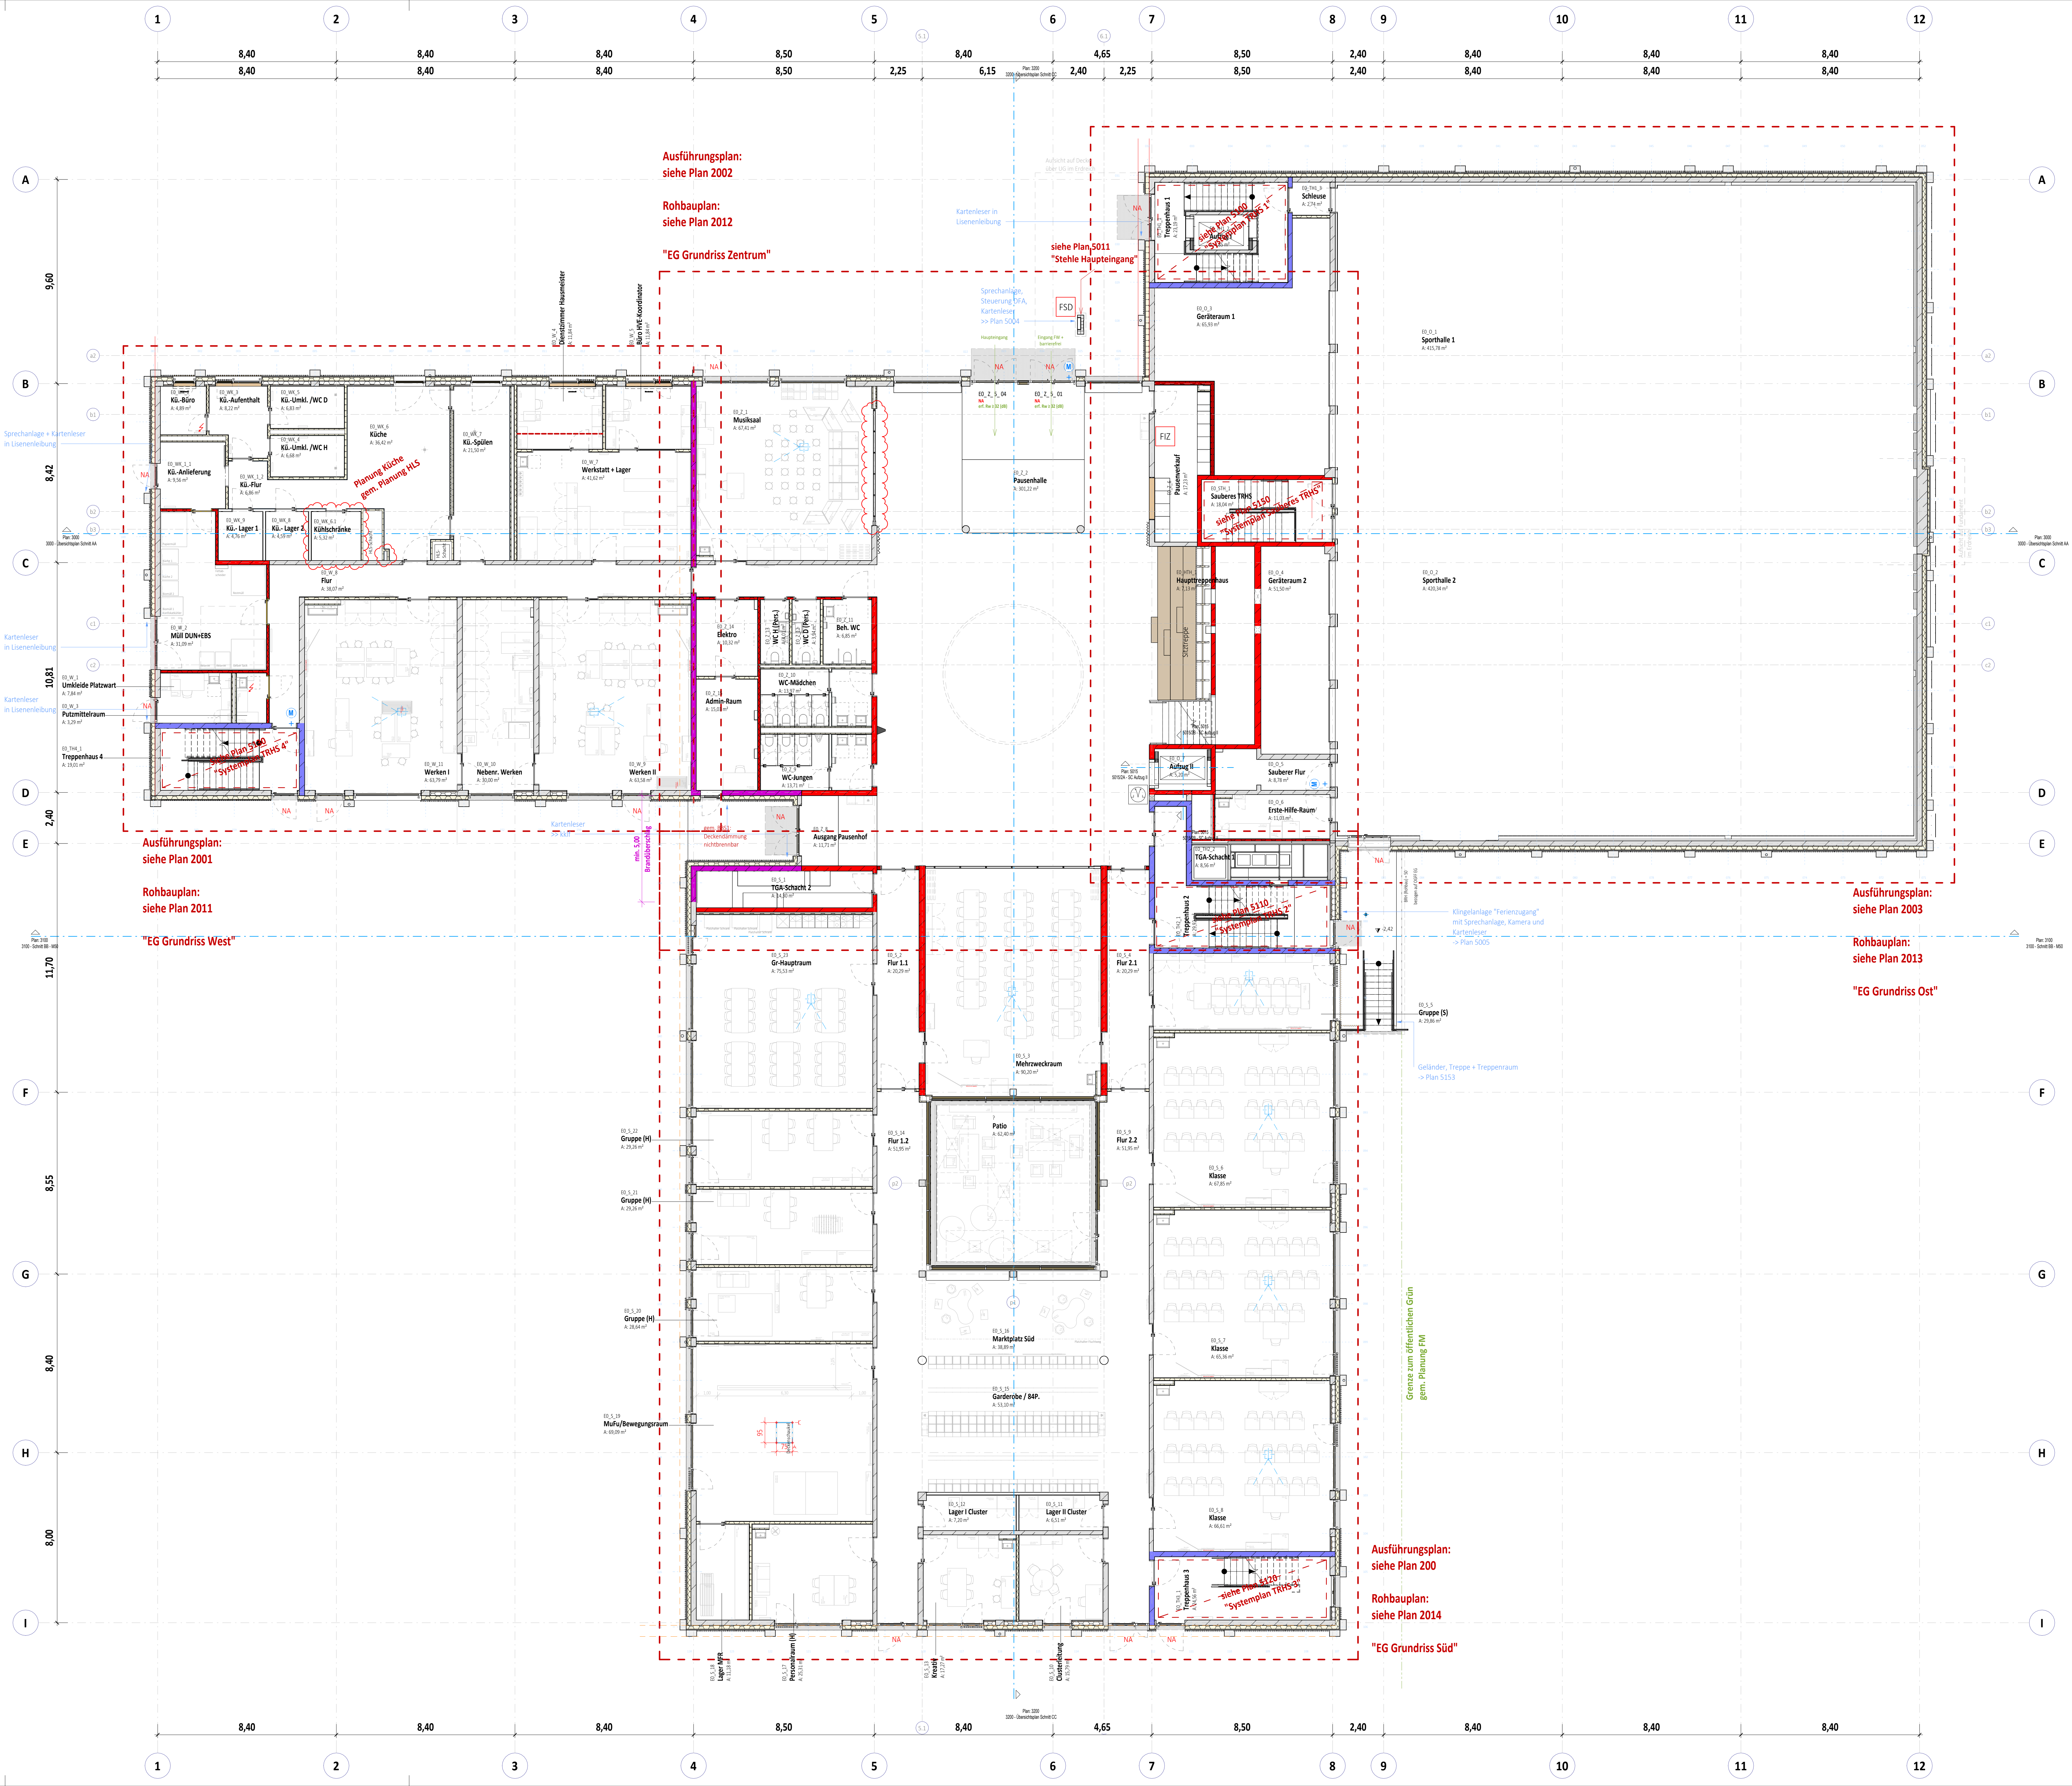

Übersicht/Orientierung

Legende

	Wand - Ort beton, bewehrt, C30/37		Nadelholz
	Wand - VU-Beton, bewehrt, C30/37		Brettschichtholz
	TB-Wand, GK		Fassadenenergierung in Holzbauteile
	TB-Wand, GK imprägniert		Bauart-Position Produktabhängig, Festlegung erfolgt in Freigabe
	TB-Wand, GKF		
	TB-Wand, GKF imprägniert		
	TB-Wand, zementgebunden		
	TB-Wand, GKF imprägniert + Blech		
	XPS - Perimeterdämmung		
	Kerndämmung - Mineralwolle		
	Maßnahme gegen Vogelschlag		
	Ankerplatte Geländer		

Brandschutz

	Kerndämmung - Mineralwolle - min. 1.000' - beständig
	Brandwand (BW)
	I. d. Bauart einer Brandwand (BWEW)
	F30
	F30
	Text
	Brandverhalten von Baustoffen und Bauteilen nach DIN 4102

Küche EG: Ergänzung Wände/Böden / Anpassung mobile Trennwand	04.09.2025	cj	022
Anpass. Vorgaben BH und Abst. zu Vergabeunterlagen	04.07.2025	sv	021
Maß ergänzt (Trobau), Schienbetür Kü angep., GK-Wandanschluß an HWB-Elemente innen	25.04.2025	st	020
Ergänzung Trockenbauwand	10.02.2025	sv	019
Ergänz. Fettabscheider gem. PIF-PP v. 21.01.25 Pos. 049.05	31.01.2025	sv	018
Freigabe für Baustelle	20.12.2024	sv	017
Entfall Inventur gem. Abst. BS + Schulam	16.09.2024	sv	016
Darst. BWEW, Anpass. Fenster, Ergänz. MW, Einar. Möblierung Sch-A v. 16.05.24	25.07.2024	sv	015
Änderung Wandbacken nach Vorgabe AN 013.01	14.02.2024	sd	014
Änderungen	Datum	-gez.-	Index

Bauherr: Neubau Henry-Dunant-Schule mit Sporthallen + Hort	Grundstück: Gemarkung: Großreuth b. Schweinhau Fl. Nr. 95/2 + 130/9 Erasmusstraße 11 90431 Nürnberg
Bauherr: HÜNRBERG Stadt Nürnberg	vertreten durch: wbg WBG Kommunal GmbH Beuthener Straße 41, 90471 Nürnberg
Architekt:	Planung H/NU/S
Hinweis: Alle Maße sind am Bau zu prüfen! Alle Maße/Konten und Bauzeichnungen (DN 4122) Bauteile und -durchführungen sind zu berücksichtigen. Bei allen brandschutzrelevanten Elementen sind die Vorgaben des Brandschutz-Konzeptes verbindlich zu beachten (Türen, Wände, etc.). Dimensionen tragender Elemente sind gem. Tragwerksplanung bzw. Angaben Statiker (Stützen, Binder, Wandstärken etc.) herzustellen. Rohbauplan KfV und immer nur freigegeben in Verbindung mit den Freigegebenen Schutzbewertungen des Prüfsystems (Drängen/Regeln/Grundrisszeichnungen) gem. Planung FI TGA, Elektro und Freigegebenen Bauteile. Alle Bauteile bzw. Bauteiloberflächen sind entsprechend der Farb- und Materialliste, ggf. nach Bemusterung auszuführen. Bauteile, für die keine Festsetzungen bestehen, sind, wenn nicht anders angegeben, auf Oberkante fertigzustellen (OF 118). Bei Unklarheit ist eigenverantwortlich eine Festlegung durch RI- und/oder Architekt herbeizuführen!	Planung Elektro
	Baugphysik
Planstatus: DUN_250904_AGB_05_UE_EG_WE_2000_022_f Höhe: OKFFB EG +10.000 = 309,40 ü NNH - Lagebezug: ETIS 89	Status: v = Vorstudie / a = Prüfung / f = für Baustelle Datum: 23.02.2022 Erstellt: st
Inhalt: EG - Übersichtsplan	Plannummer: Index
Leistungsphase: LPOS Maßstab: M 1:100	2000 022