


Übersicht/Orientierung

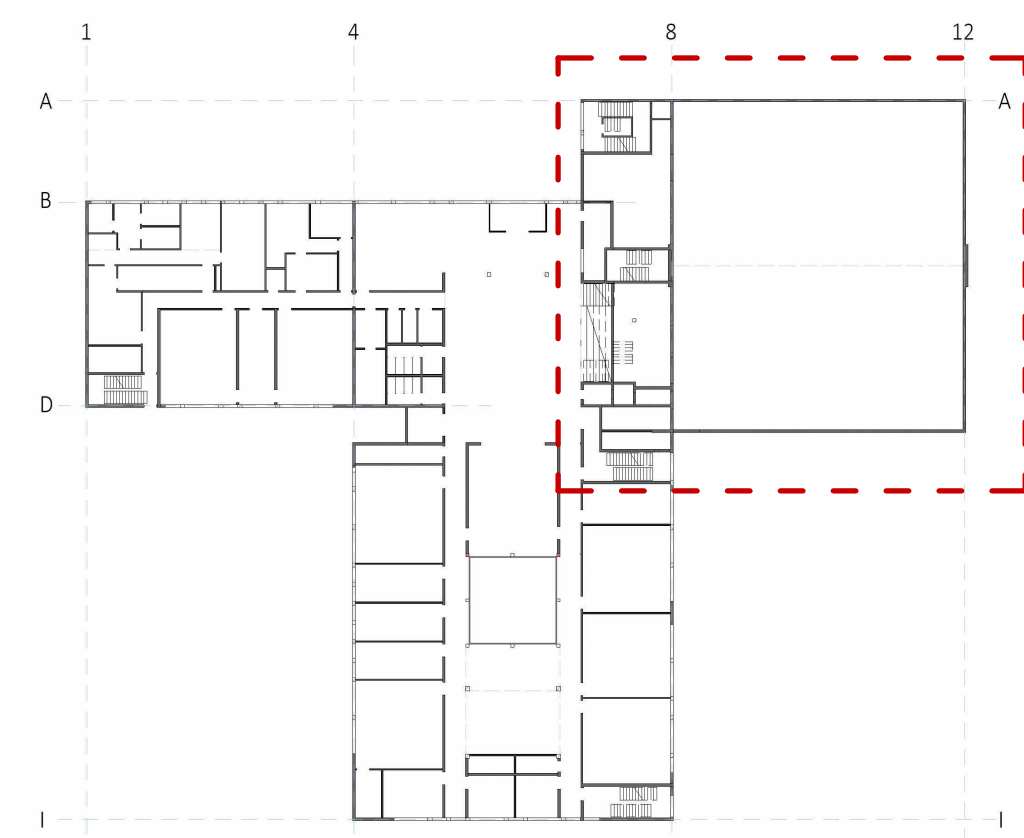


Legende

- Wand - Ortbeton, bewehrt, C30/37
Wand - WU-Beton, bewehrt, C30/37
TB-Wand, GK
TB-Wand, GK imprägniert
TB-Wand, GKF
TB-Wand, GKF imprägniert
TB-Wand, zementgebunden
TB-Wand, GKF imprägniert + Blech
XPS - Perimeterdämmung
Kerndämmung - Mineralwolle
Maßnahme gegen Vogelschlag
- Nadelholz
Brettschichtholz
Fassadenergänzung in Holzbauweise
Bauteil-Position Produktabhängig: Festlegung erfolgt in Freigabe
- Brandschutz**
Kerndämmung - Mineralwolle - min. 1.000' - Beständig
Brandwand (BW)
I. d. Bauart einer Brandwand (BW)EW
F30
F30
Text
Brandverhalten von Baustoffen und Bauteilen nach DIN 4102

Arbeitsplatte Gelände

Einbinden Beschriftung Trockenbauwände	24.09.2025	st	017
Ergänz. WD in Trockenbauwände	10.06.2025	sv	016
nachträg. Export zu Innentür Anpassung vom 06.03.25	08.05.2025	sv	015
Freigabe für Baustelle	20.12.2024	sv	014
Anpassung Beplankung + Stärke + Dämmung d. TB-Wände	25.07.2024	sv	013
Anpassung Schallschutz Tür+TB-Wände	04.06.2024	sv	012
Ergänzung TB Beschriftung+Anforderungen	24.05.2024	sv	011
Möblierung gem. Abs. BH, Entfall Fenster E1_2_7, neue Torposition E2_5_9	26.01.2024	sv	010
Akt. Grundrisse, Rohbau Grundrisse	30.11.2023	st, sd	09
Änderungen	Datum	-gez.-	Index

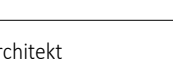Bauherr Neubau Henry-Dunant-Schule mit Sporthallen + Hort		Grundstück Gemarkung: Großreuth b. Schweinhau Fl. Nr: 95/3 + 130/3 Erasmusstraße 11 90431 Nürnberg		
Bauherr:  Stadt Nürnberg	vertreten durch:  WBG Kommunal GmbH Beuthener Straße 41, 90471 Nürnberg	Planung Freizeitanlagen		
Architekt 		Planung H/L/U/S		
Hinweis: Alle Maße sind am Bau zu prüfen! Alle Maße/Konten sind bauordnungslich (DIN 4122). Bauteilvarianten und -durchführungen sind zu berücksichtigen. Bei allen brandschutzrelevanten Elementen sind die Vorgaben des Brandschutz-Konzeptes verbindlich zu beachten (Türen, Wände, etc.). Dimensionen tragender Elemente sind gem. Tragwerksplanung bzw. Angaben Statiker (Stützen, Binder, Wandstärken etc.) herzustellen. Rohbaupläne KfV und immer nur freigegeben in Verbindung mit den freigegebenen Schutz-Bewehrungsplänen des ProfDr Statik! Drainagen/Regeln/Grundleitungen/etc. gem. Planung FI TGA, Elektro und Freizeitanlagen! Alle Bauteile bzw. Bauteiloberflächen sind entsprechend der Farb- und Materialliste, ggf. nach Bemusterung auszuführen. Bemusterungen, für sowie Fensteranzuordnungen beziehen sich, wenn nicht anders angegeben auf Oberkante Fertigfußboden (OK FF11). Bei Unklarheit ist eigenverantwortlich eine Festlegung durch RL und/oder Architekt herbeizuführen!		Planung Elektro		
		Trägerwerksplanung		
		Brandschutznachweis		
		Bauphysik		
Planchiziel DUN_250924_A68_05_GR_E1_WE_2103_017_f		Status ++ = Vorstudie / ++ = Prüfung / ++ = Vorstudie		f
Höhe OKFFB EG = ±0.000 = 309.40 ü NNH - Lagebezug: ETIS 89		Datum 23.02.2022		Erstellt st
Inhalt OG1 - Teilgrundriss Ost		Planummer		Index
Leistungsphase LP05 Massstab M 1 : 50				2103 017