


Übersicht/Orientierung

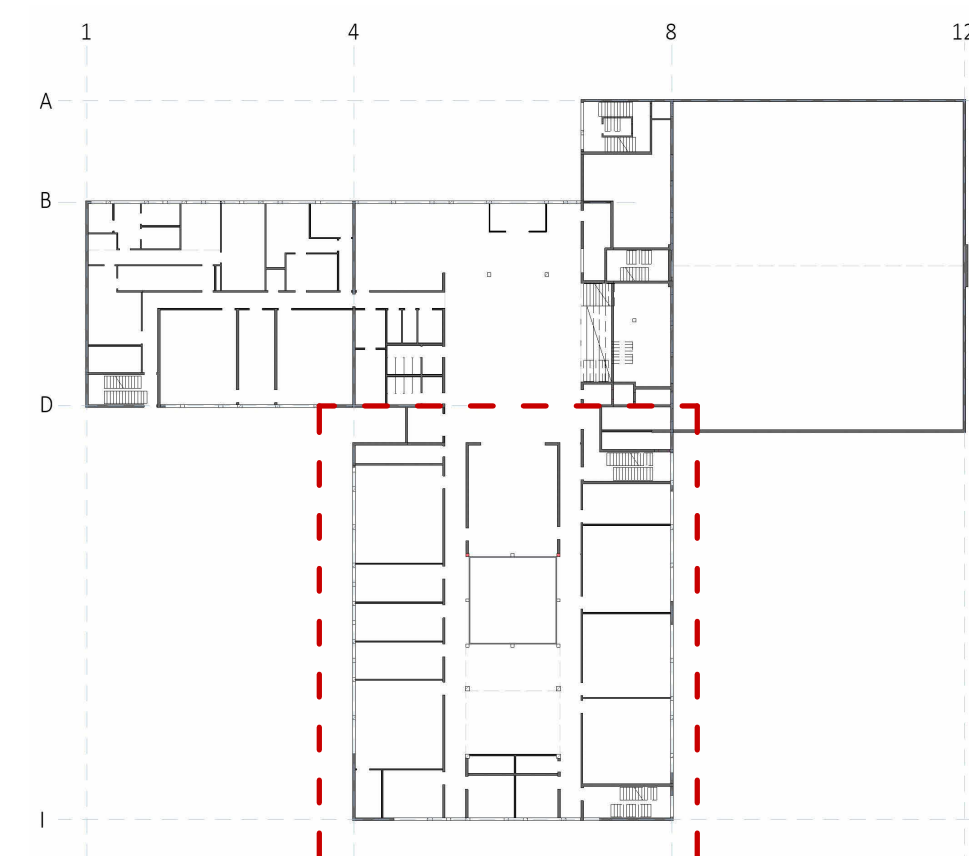

Legende

	Wand-Ortbeton, bewehrt, C30/37		Nadelholz
	Wand-WU-Beton, bewehrt, C30/37		Brettstichholz
	TB-Wand, GK		Fassadenergänzung in Holzbaulose
	TB-Wand, GK imprägniert		Bauteil-Position Produktabhängig, Festlegung erfolgt in Freigabe
	TB-Wand, GKF		
	TB-Wand, GKF imprägniert		
	TB-Wand, zementgebunden		
	TB-Wand, GKF imprägniert + Blech		
	XPS - Perimeterdämmung		
	Kerndämmung - Mineralwolle		
	Maßnahme gegen Vogelschlag		
	Ankerplatte Gelände		
			Kerndämmung - Mineralwolle - min. 1.000' - Bestand
			Brandwand (BW)
			L d. Bauart einer Brandwand (BW)
			F90
			F30
			Text
			Brandverhalten von Baustoffen und Bauteilen nach DIN 4102

Einblenden Beschriftung Trockenbauwände	24.09.2025	st	019
Ergänzung Wandverstärkung für Trockenbau	21.08.2025	sv	018
Ergänzung Wandverstärkung für Trockenbau	01.07.2025	sv	017
Ergänzung Wandverstärkung für Trockenbau	10.06.2025	sv	016
nachträg. Export zu Inventar Anpassung vom 06.03.25	08.05.2025	sv	015
Freigabe für Baustelle	25.04.2025	st	014
Anpassung Beschriftung + Stärke + Dämmung d. TB-Wände	20.12.2024	sv	013
Anpassung Schallschutz Tür+TB-Wände	25.07.2024	sv	012
Anpassung Schallschutz Tür+TB-Wände	04.06.2024	sv	011
Änderungen	Datum	-gez-	Index

Vorhaben: Neubau Henry-Dunant-Schule mit Sporthallen + Hort		Grundstück Gemarkung: Großreuth b. Schweinau Fl.-Nr. 95/2 + 130/9 Erasmusstraße 11 90431 Nürnberg	
Bauherr:  Stadt Nürnberg	vertreten durch:  WBG Kommunal GmbH Beuthener Straße 41, 90471 Nürnberg	Planung Freizeitanlagen	
Architekt Hünberg		Planung H/L/U/S	
Hinweis: Alle Maße sind am Bau zu prüfen! Alle Maß/Knoten und Bauteilmaße (DN 4122). Bauteilmaße und durchgehenden sind zu berücksichtigen. Bei allen brandschutzrelevanten Elementen sind die Vorgaben des Brandschutz-Konzeptes verbindlich zu beachten (Türen, Wände, etc.). Dimensionen tragender Elemente sind gem. Tragwerksplanung bzw. Angaben Statiker (Stützen, Bräder, Wandstärken etc.) herzustellen. Rohbaupläne KfV und immer nur tragenden in Verbindung mit den Freigabebereichen Schall-Bewertungen des Prof. Dr. Sattl. Dr. Sattl./Hünberg/Grundriss/elekt. gem. Planung Fl. TGA, Elektro und Freizeitanlagenplanung.		Planung Elektro	
		Trägerverklebung	
Bei Unklarheit ist eigenverantwortlich eine Festlegung durch RL und/oder Architekt herbeizuführen!		Brandschutznachweis	
		Bauphysik	
Planchizahl:	DUN_250924_A68_05_GR_EL_WE_2104_019_f	Status:	v = Vorstudie / g = Prüfung / f = fertig für Baustelle
Höhe:	OK FFB +g +0.000 = 309.40 ü NNH - Lagebezug: ETIS 89	Datum:	23.02.2022
Inhalt:	OG1 - Teilgrundriss ETIS	Erstellt:	st
Leistungsphase	LPOS	Plannummer	Index
Maßstab: M 1 : 50		2104	
019		019	

