
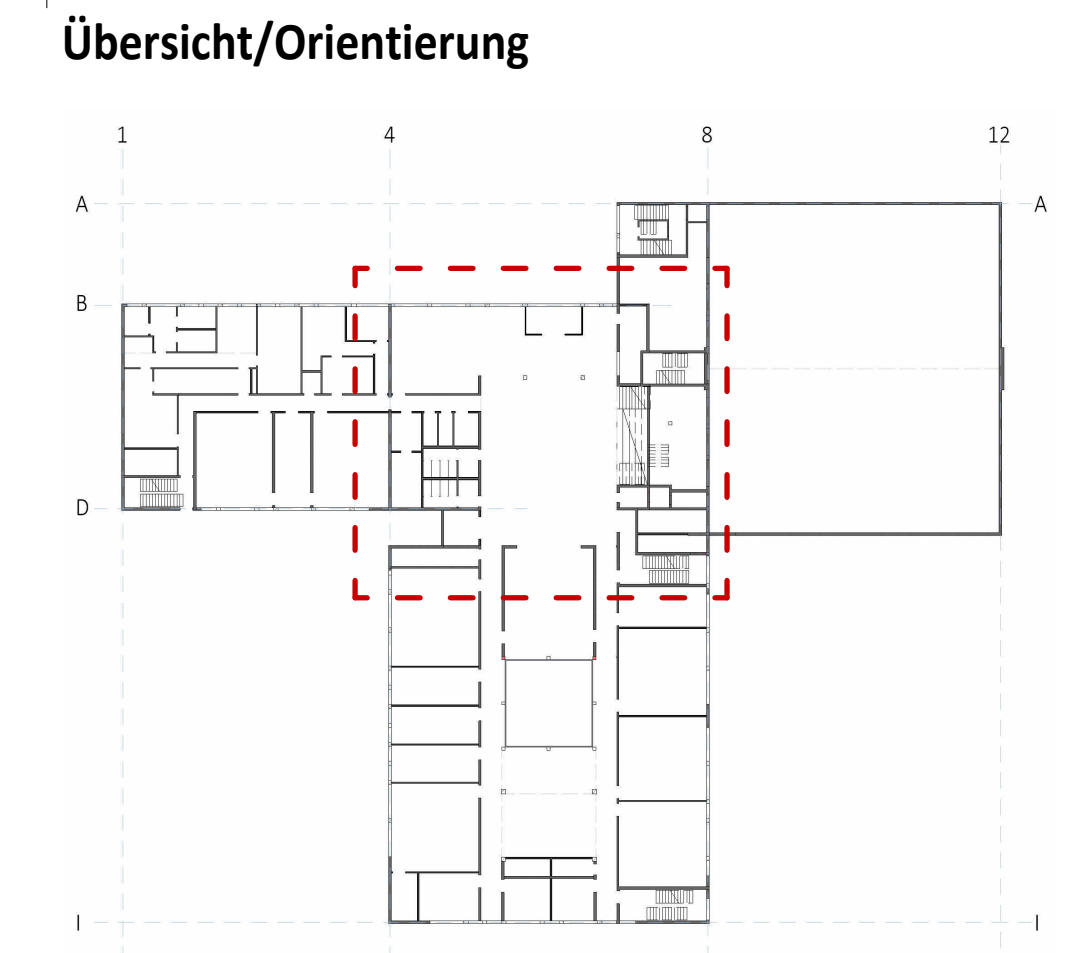


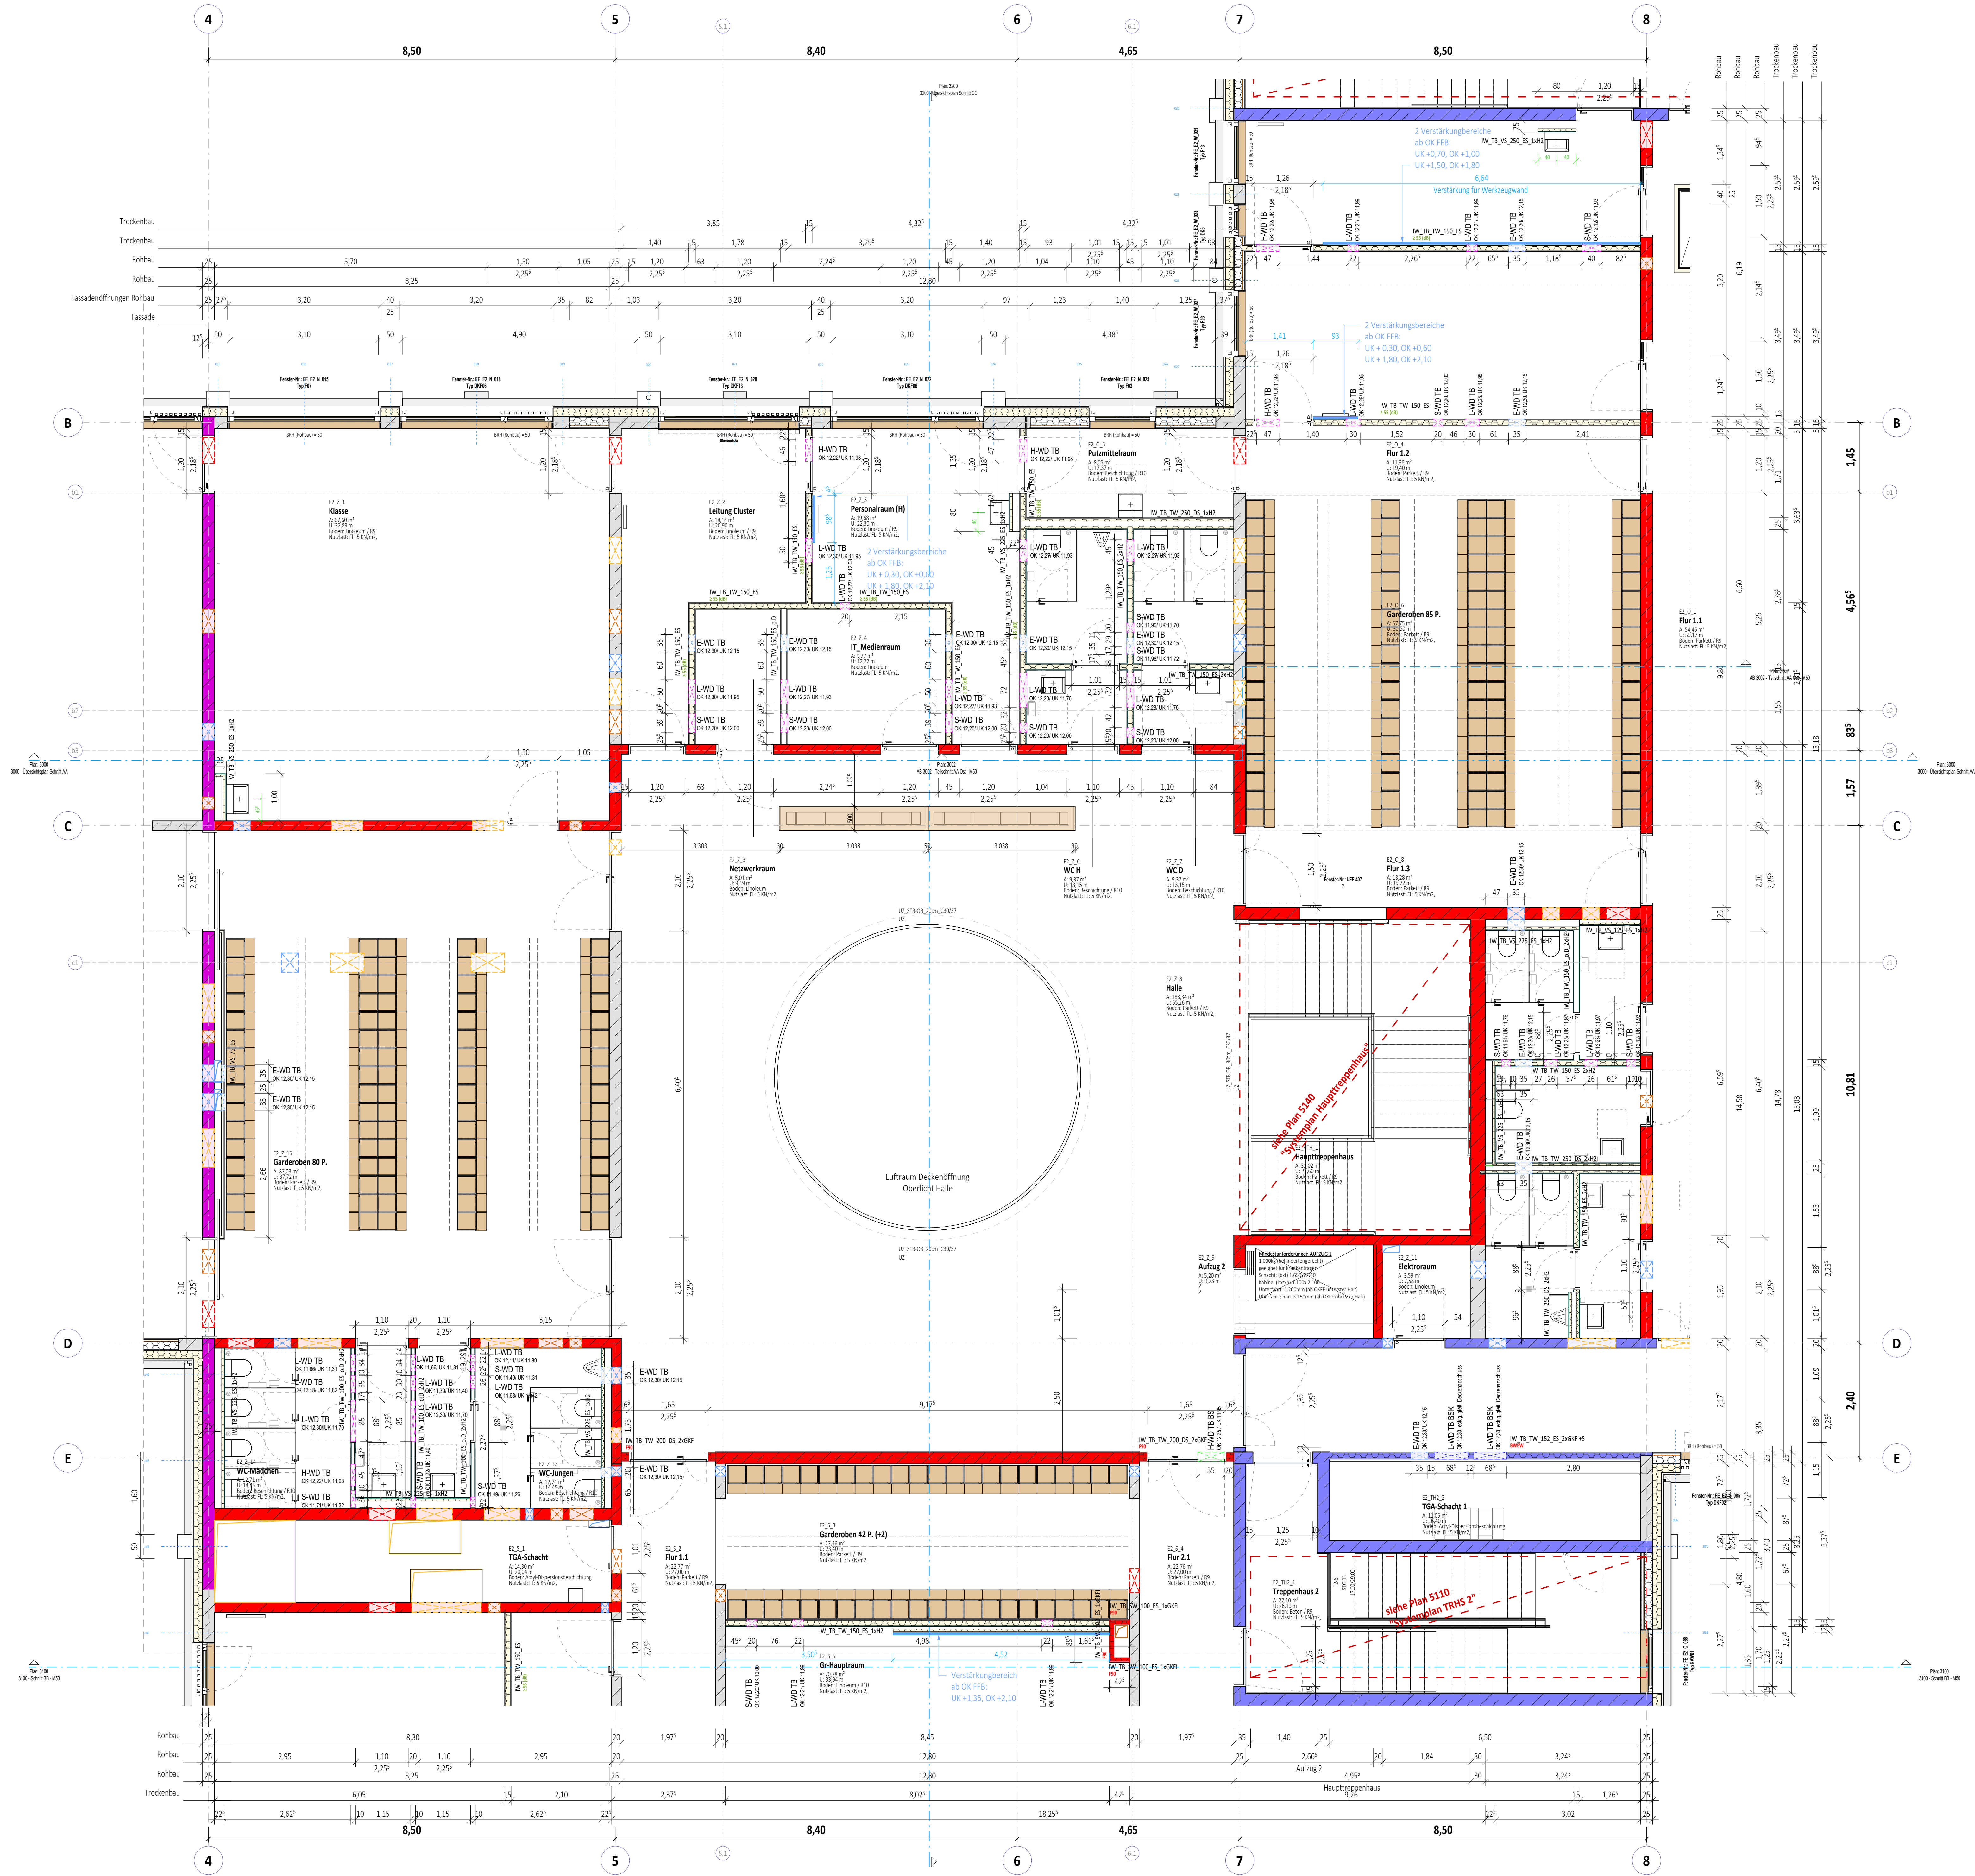

- Legende**
- Wand - Ortbeton, bewehrt, C30/37
 - Wand - WU-Beton, bewehrt, C30/37
 - TB-Wand, GK
 - TB-Wand, GK imprägniert
 - TB-Wand, GKF
 - TB-Wand, GKF imprägniert
 - TB-Wand, zementgebunden
 - TB-Wand, GKF imprägniert + Blech
 - XPS - Perimeterdämmung
 - Kerndämmung - Mineralwolle
 - Maßnahme gegen Vogelschlag
 - Ankerplatte Geländer
- Brandschutz**
- Kerndämmung - Mineralwolle - min. 1.000' Beständig
 - Brandwand (BW)
 - L.d. Bauart einer Brandwand (BWEW)
 - F30
 - F30
 - Text
- Materialien**
- Nadelholz
 - Brettschichtholz
 - Fassadenergänzung in Holzbaweise
 - Bauteil-Position Produktabhängig: Festlegung erfolgt in Freigabe

Einblenden Beschriftung Trockenbauwände	24.09.2025	st	016
Ergänzung Wandverstärkung	21.08.2025	gj	015
Ergänzung WD in Trockenbauwände	10.06.2025	sv	014
nachträg. Export zu Inventur Anpassung vom 06.03.25	08.05.2025	sv	013
Maß ergänzt (Troßbau), Schenkböhrer KG angr., GK-Wandanschluß an HRB-Elemente innen	25.04.2025	st	012
Freigabe für Bauteile	20.12.2024	sv	011
Anpassung Beplankung + Stärke + Dämmung d. TB-Wände	25.07.2024	sv	010
Anpassung Schallschutz Tür+TB-Wände	04.06.2024	sv	09
Ergänzung TB Beschriftung+Anforderungen	24.05.2024	sv	08
Änderungen	Datum	-gez-	Index

Bauherr

Neubau Henry-Dunant-Schule mit Sporthallen + Hort

Bauherr:

HÜNNBERG Stadt Nürnberg

vertreten durch:

WBG WBG Kommunal GmbH Beuthener Straße 41, 90471 Nürnberg

Architekt

OG2 - Teilgrundriss Zentrum

Gemarkung: Großreuth b. Schweinau Fl. Nr. 95/2 + 130/9 Erasmusstraße 11 90431 Nürnberg

Planung Freianlagen

Planung H/L/U/S

Planung Elektro

Tragwerksplanung

Brandschutznachweis

Bauphysik

Hinweis:

Alle Maße sind am Bau zu prüfen!

Alle Maße/Knoten und Bauteilmaße (DN 4172).

Bauteile und -durchführungen sind zu berücksichtigen.

Bei allen brandschutzrelevanten Elementen sind die Vorgaben des Brandschutz-Konzeptes verbindlich zu beachten (Türen, Wände, etc.).

Dimensionen tragender Elemente sind gem. Tragwerksplanung bzw. Angaben Statiker (Stützen, Binder, Wandstärken etc.) herzustellen.

Robustpläne KfV und immer nur tragenden in Verbindung mit den freigegebenen Schutz-Bewehrungsregeln des Prüfsystems (Stahl, Drähten/Regeln/Grundierungen/etc. gem. Planung Fl TGA, Elektro und Freianlagenplanung).

Alle Bauteile bzw. Bauteiloberflächen sind entsprechend der Farb- und Materialliste, ggf. nach Bemusterung auszuführen.

Brüstungspläne, für sowie Fensteranzugheisen bestehen sich, wenn nicht anders angegeben auf Oberkante Fertigfußboden (OK FFB).

Bei Unklarheit ist eigenverantwortlich eine Festlegung durch RL und/oder Architekt herbeizuführen!

Planchiziel: DUN_250924_AGB_05_GR_E2_WE_2202_016.f

Status: v = Vorstudie / a = Prüfung / f = fertig für Bauteile

Höhe: OKFFB EG +10.000 = 309,40 ü NNH - Lagebezug: ETIS 89

Datum: 23.02.2022

Erstellt:

Plannummer:

Index:

Leistungsphase: LPOS Massstab M 1 : 50

2202

016