
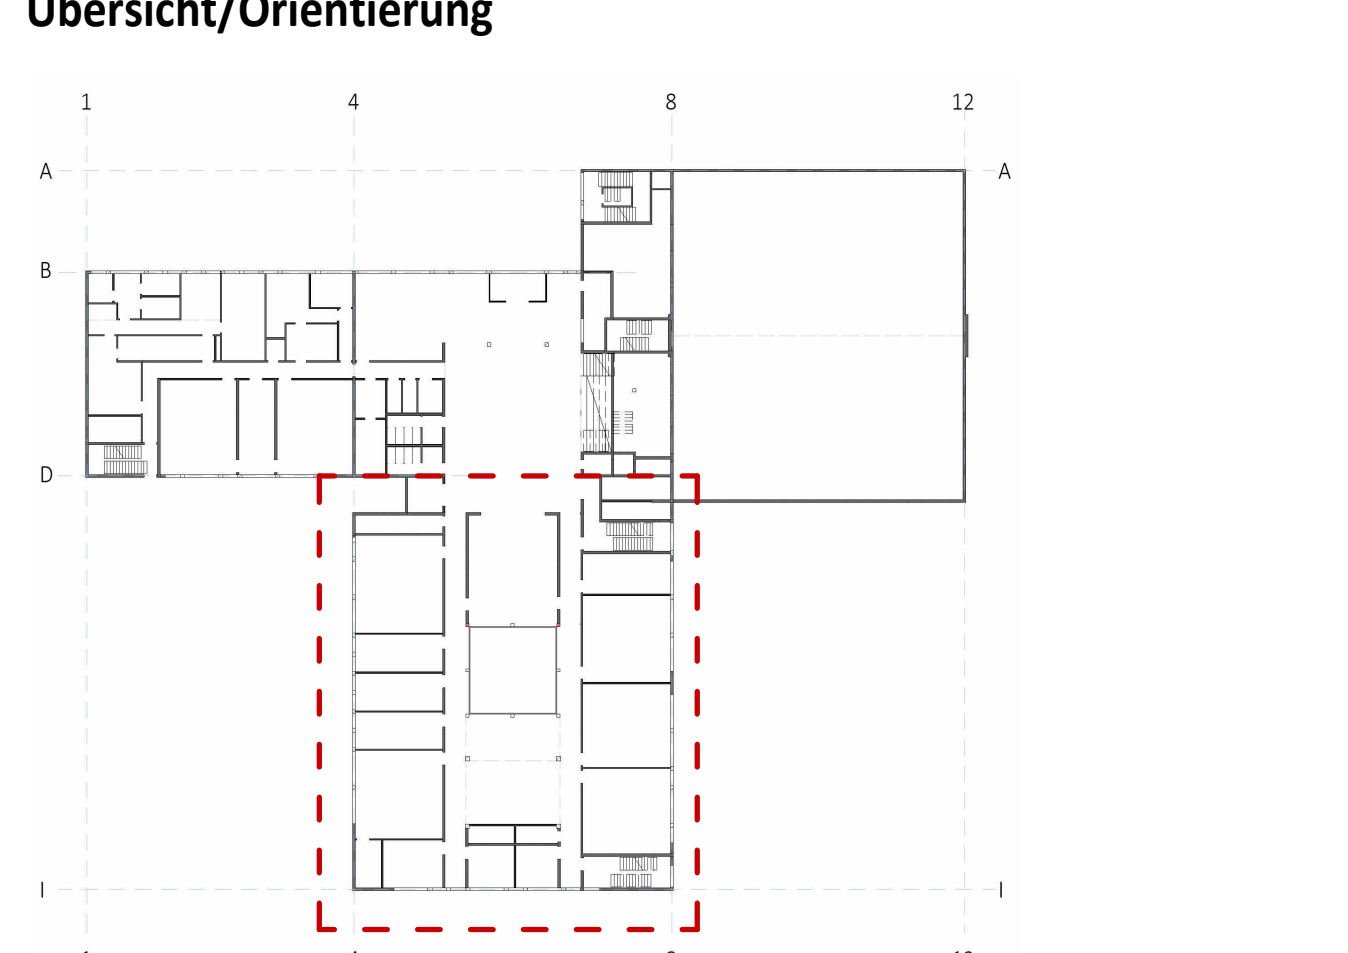


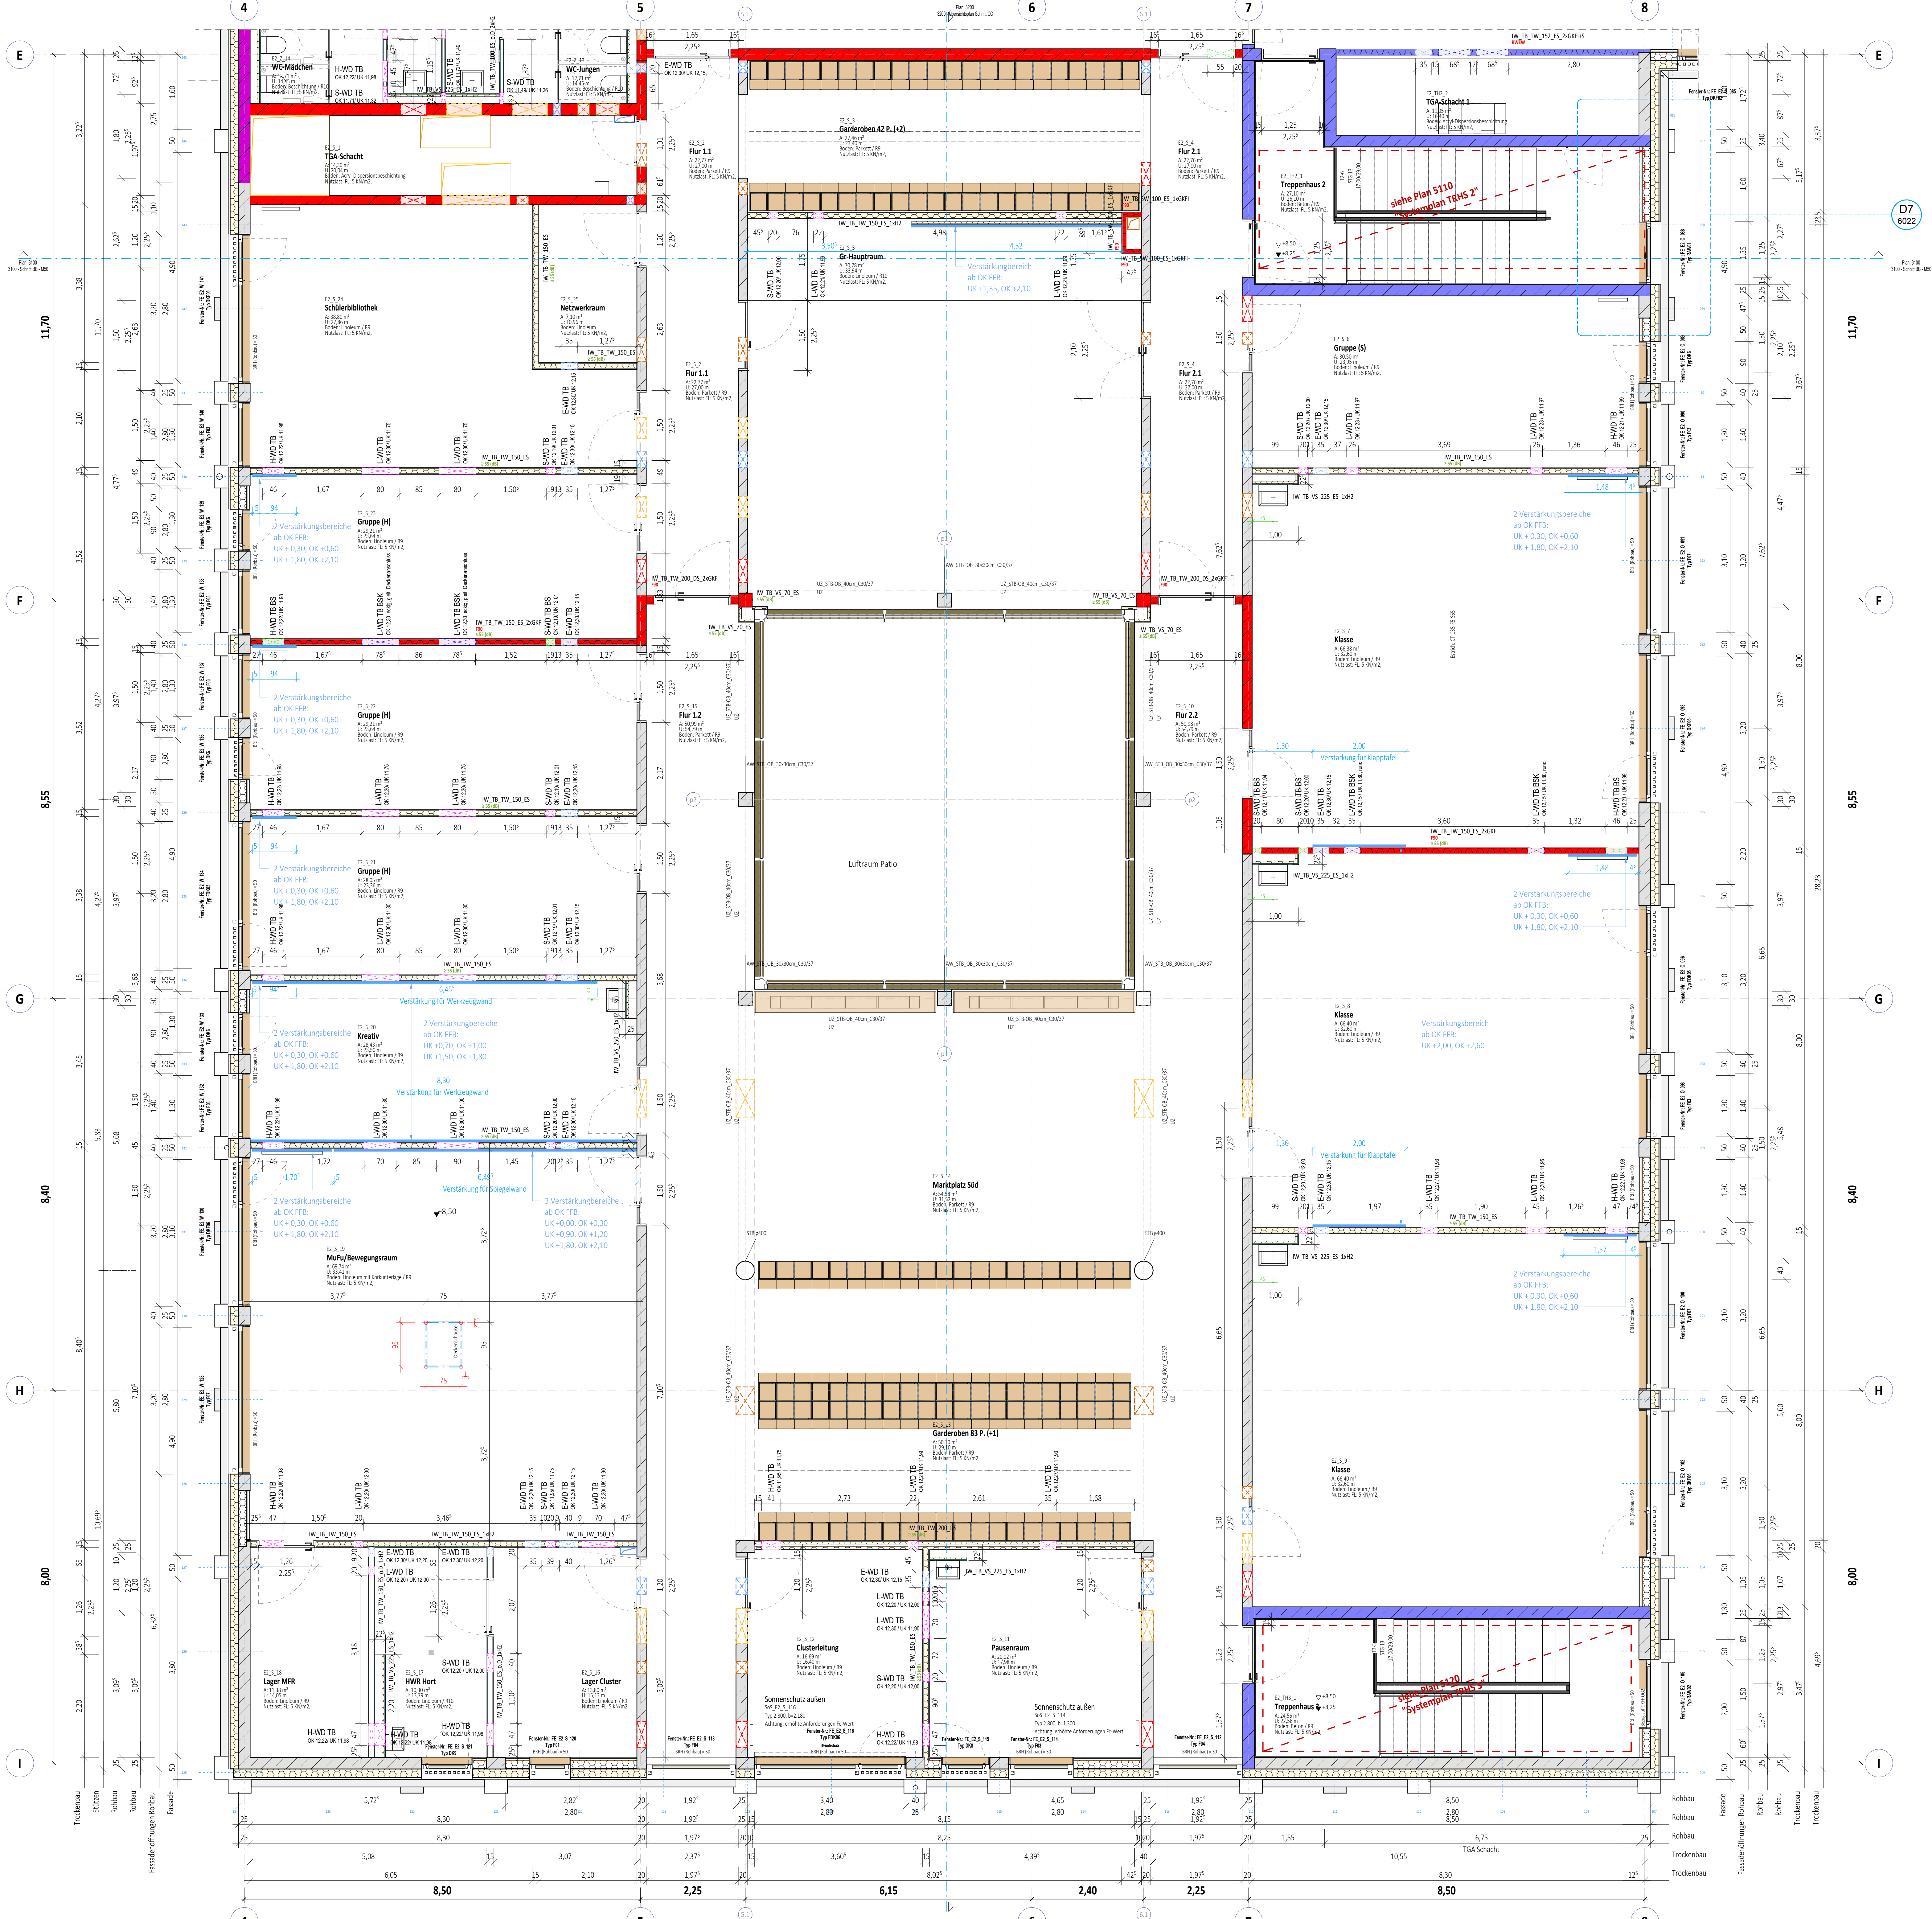

Legende

- Wand - Ortbeton, bewehrt, C30/37
- Wand - WU-Beton, bewehrt, C30/37
- TB-Wand, GK
- TB-Wand, GK imprägniert
- TB-Wand, GKF
- TB-Wand, GKF imprägniert
- TB-Wand, zementgebunden
- TB-Wand, GKF imprägniert + Blech
- XPS - Perimeterdämmung
- Kerndämmung - Mineralwolle
- Maßnahme gegen Vogelschlag
- Antenplatz/Gelände

Brandschutz

- Nadelholz
- Brettschichtholz
- Fassadenergänzung in Holzbaweise
- Bauteil-Position Produktabhängig: Festlegung erfolgt in Freigabe
- Kerndämmung - Mineralwolle - min. 1.000' - beständig
- Brandwand (BW)
- L.d. Bauteil einer Brandwand (BW/EW)
- F30
- F30
- Text: Brandverhalten von Baustoffen und Bauteilen nach DIN 4102

Einblenden Beschriftung Trockenbauwände	24.09.2025	st	020
Ergänzung Wandverstärkung für Trockenbau	21.08.2025	gj	019
Ergänzung Wandverstärkung für Trockenbau	01.07.2025	sv	018
Ergänzung Wandverstärkung für Trockenbau	10.06.2025	sv	017
nachträgliche Ergänzung zur Inventur Anpassung vom 06.03.25	08.05.2025	sv	016
Freigabe für Bauteile	25.04.2025	st	015
Anpassung Bekleidung + Stärke + Dämmung d. TB-Wände	20.12.2024	sv	014
Anpassung Schallschutz Tür+TB-Wände	25.07.2024	sv	013
Änderungen	04.06.2024	sv	012
	Datum	-gez-	Index

Bauherr: **Neubau Henry-Dunant-Schule mit Sporthallen + Hort**

Bauherr: **HÜNBURG Stadt Nürnberg**

vertreten durch: **WBG Kommunal GmbH** Beuthener Straße 41, 90471 Nürnberg

Architekt: **Planung H/NU/S**

Planung: **Planung Freizeitanlagen**

Planung: **Planung Elektro**

Planung: **Trägerverklebung**

Planung: **Brandschutznachweis**

Planung: **Baughysik**

Hinweis: Alle Maße sind am Bau zu prüfen! Alle Maße/Konten und Bauteilmaße (DN 4122). Bauteile und durchdringende sind zu berücksichtigen. Bei allen brandschutzrelevanten Elementen sind die Vorgaben des Brandschutz-Konzeptes verbindlich zu beachten (Türen, Wände, etc.). Dimensionen tragender Elemente sind gem. Tragwerksplanung bzw. Angaben Statiker (Stützen, Brücken, Wandstärken etc.) herzustellen. Rohbauelemente sind immer nur freigegeben in Verbindung mit den freigegebenen Schutz-Bewehrungsmaßnahmen des Trübschutts. Dringende/Regelungen/Grundlagen/etw. gem. Planung FGA, Elektro und Freizeitanlagen. Alle Bauteile bzw. Bauteiloberflächen sind entsprechend der Farb- und Materialliste, ggf. nach Bemalung auszuführen. Brüstungsplatten, für sowie Fenstersturzrahmen bestehen sich, wenn nicht anders angegeben auf Oberkante fertigzulegen (OK FFB).

Bei Unklarheit ist eigenverantwortlich eine Festlegung durch BR und/oder Architekt herbeizuführen!

Planchiziel: DUN_250924_A68_05_GR_E2_WE_2204_020_f

Status: v = Vorstudie / p = Prüfung / f = fertig / b = Bauteile

Höhe: OKFFB EG +0.000 = 309.40 U.NHN - Lagebezug: ETIS 89

Datum: 23.02.2022

Erstellt: st

Inhalt: **OG2 - Teilgrundriss Süd**

Plannummer: **Index**

Leistungsphase: LPOS Maßstab M 1:50

2204 **020**