


	Wand - Ortbeton, bewehrt, C30/37		Nadelholz
	Wand - WU-Beton, bewehrt, C30/37		Brettstichholz
	TB-Wand, GK		Fassadenergänzung in Holzbauweise
	TB-Wand, GK imprägniert		Bauteil-Position Produktabhängig, Festlegung erfolgt in Freigabe.
	TB-Wand, GKF		
	TB-Wand, GKF imprägniert		
	TB-Wand, zementgebunden		
	TB-Wand, GKF imprägniert + Blech		
	XPS - Perimeterdämmung		
	Kerndämmung - Mineralwolle		Kerndämmung - Mineralwolle - min. 1.000' beständig
	Kerndämmung - Mineralwolle		Brandwand (BW)
	Maßnahme gegen Vogelschlag		i. d. Bauart einer Brandwand (BWEW)
	Ankerplatte Geländer		F50
			F30
			Text
			Brandverhalten von Baustoffen und Bauteilen nach DIN 4102

Türnummern siehe Türübersichtspläne

Türnummern siehe Türübersichtspläne

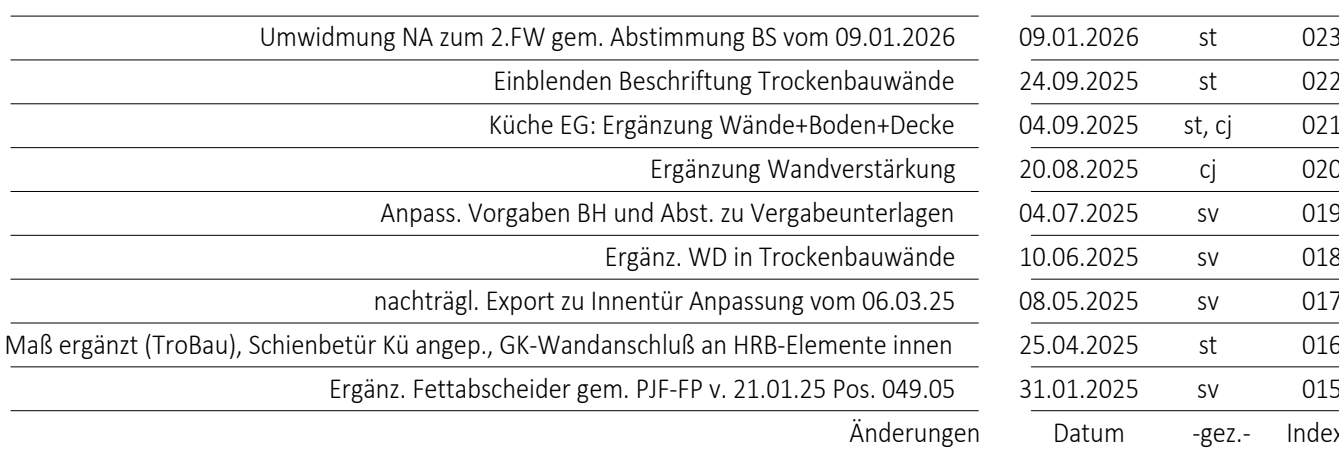

Baubewilligung		Grundstück	
Neubau Henry-Dunant-Schule mit Sporthallen + Hort		Gemarkung: Großreuth b. Schweinau Fl.-Nr. 95/3 + 130/3 Erasmustrasse 11 90431 Nürnberg	
Bauherr:	vertreten durch:  WBG Kommunal GmbH Beuthener Straße 41, 90471 Nürnberg	Planung Freizeitanlagen	
			
Architekt		Planung NIK/S/S	
Hinweis:		Planung Elektro	
Alle Maße sind am Bau zu prüfen! Alle Maße/Teile und Bauelemente (DN 4172). Bauteilrahmen und -durchführungen sind zu berücksichtigen. Bei allen brandschutzrelevanten Elementen sind die Vorgaben des Brandschutz-Konzeptes verbindlich zu beachten (Türen, Wände, etc.). Dimensionen tragender Elemente sind gem. Tragwerkplanung bzw. Angaben Statiker (Stützen, Brücken, Vorwände etc.) themselves. Rohbaugabe köpf und immer nur freigegeben in Verbindung mit den freigegebenen Schür/Bewehrungselementen des Hb/Sb/Stand. Drägen/Regeln/Regen/Rohr/Leitungen/etc. gem. Planung H1/GA, Elektro und Entwässerungsplanung.		Tragwerkplanung	
Alle Bauteile bzw. Bauteiloberflächen sind entsprechend der Farb- und Materialliste, ggf. nach Bemessung auszuwählen. Brüstungsbahnen, für sowie Fensterdurchführungen bereiten sich, wenn nicht anders angegeben auf überstehen fertigzulaufen (GR 18). Bei Unklarheit ist eigenverantwortlich eine Festlegung durch BI- und/oder Architekt herbeizuführen!		Brandschutznachweis	
		Bauphysik	
Planchissel	DUN_260109_AGB_05_GR_EGE_WE_2001_023.f	Status	s = Vorstudie / s = Prüfung / T = Test für Baustelle
Inhalt	OKFTB EGE + 0.000 = 309.40 mNN - Lagebezug: ERTS 89	Datum	23.02.2022
Erstellt		Erstellt	st
Plannummer	Index		
Leistungsphase	LPOS Maßstab M 1 : 50		
E - Teil-Grundriss West		2001	023