


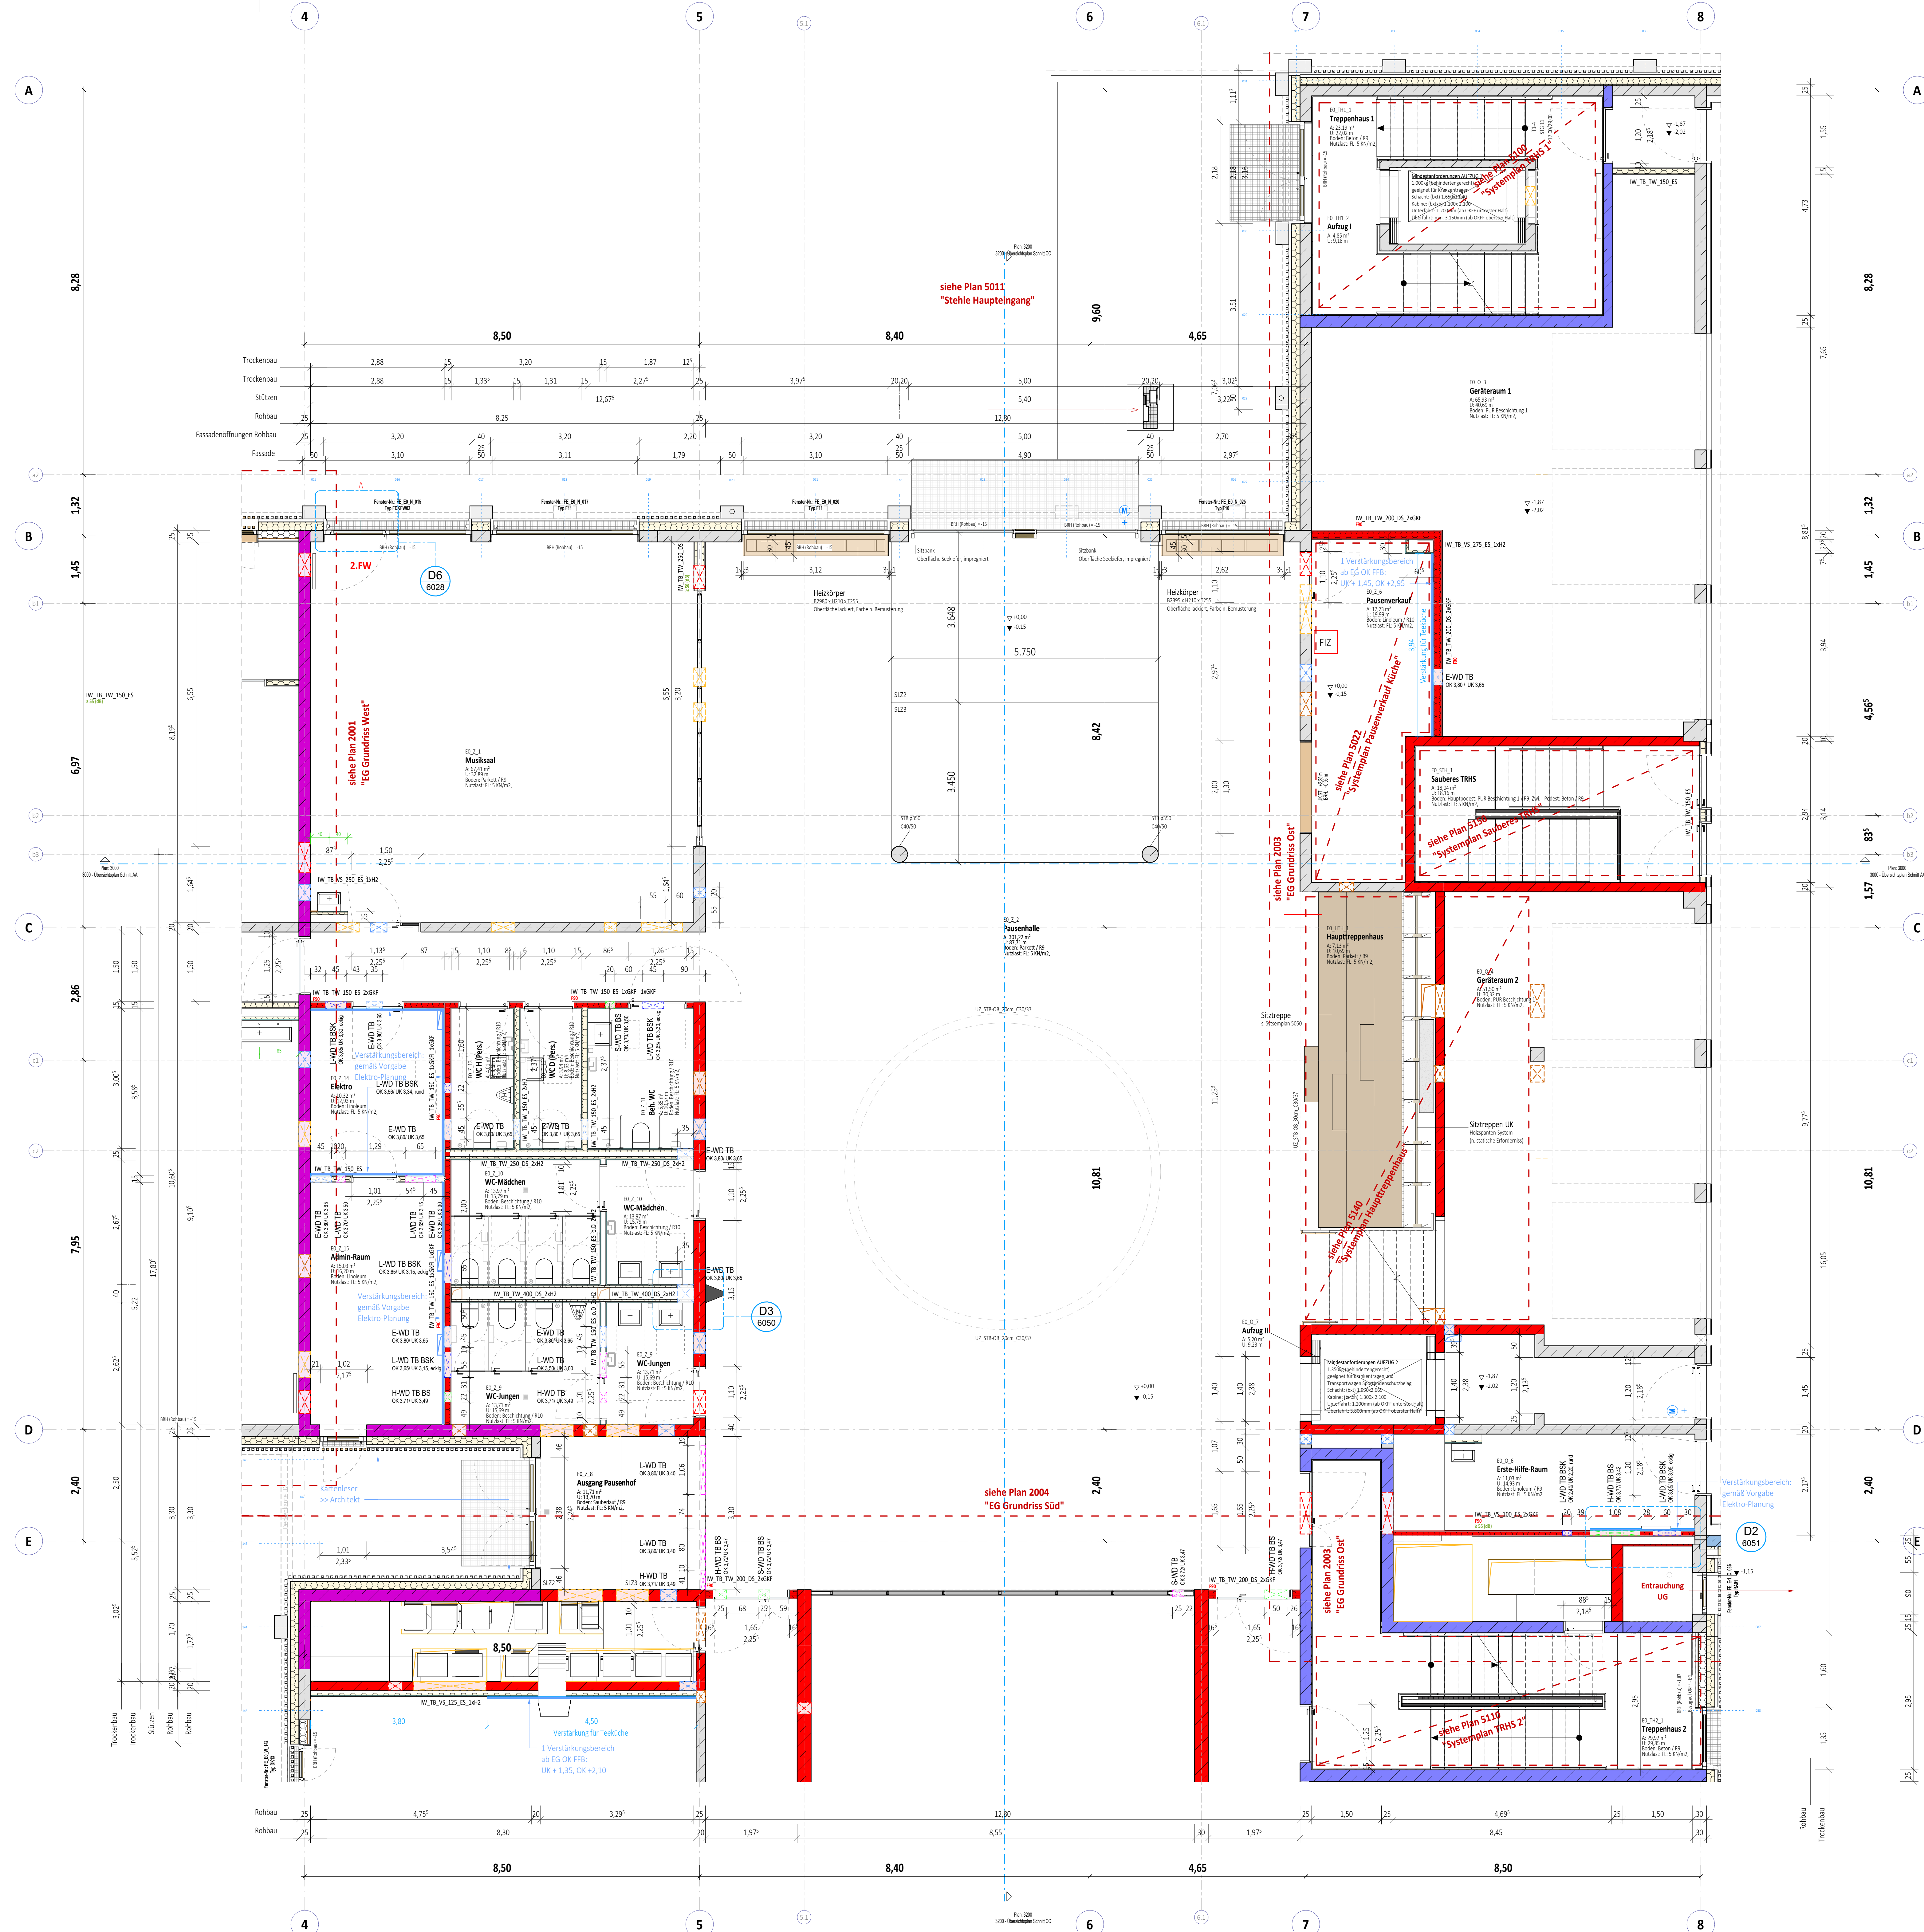

Übersicht/Orientierung



Legende

	Wand - Ortbeton, bewehrt, C30/37		Nadelholz
	Wand - WU-Beton, bewehrt, C30/37		Brettstichholz
	TB-Wand, GK		Fassadenergänzung in Holzbauteile
	TB-Wand, GK imprägniert		Bauteil-Position Produktabhängig
	TB-Wand, GKF		Festlegung erfolgt in Freigabe
	TB-Wand, GKF imprägniert		
	TB-Wand, zementgebunden		
	TB-Wand, GKF imprägniert + Blech		
	XPS - Perimeterdämmung		
	Kerndämmung - Mineralwolle		
	Maßnahme gegen Vogelschlag		
	Ankerplatte Geländer		
	Türnummern siehe Türübersichtspläne		

Brandschutz

	Kerndämmung - Mineralwolle - min. 1.000' - Beständig
	Brandwand (BW)
	L.d. Bauart einer Brandwand (BWEW)
	F30
	F30
	Text
	Brandverhalten von Baustoffen und Bauteilen nach DIN 4102

Umwandlung NA zum 2.FW gem. Abstimmung BS vom 09.01.2026	09.01.2026	st	022
Einbinden Beschriftung Trockenbauwände	24.09.2025	st	021
Ergänzung Wandverankerung	20.08.2025	st	020
Anpass. Vorgaben BH und Abst. zu Vergleichsbauwerken	04.07.2025	sv	019
Ergänzung WD in Trockenbauwände	10.06.2025	sv	018
nachträg. Export zu Innentür Anpassung vom 06.03.25	08.05.2025	sv	017
Ergänzung Trockenbauwand	10.02.2025	sv	016
Freigabe für Baustelle	20.12.2024	sv	015
Anpassung Beplankung + Stärke + Dämmung d. TB-Wände	25.07.2024	sv	014
Änderungen	Datum	-gez.-	Index

Neubau Henry-Dunant-Schule mit Sporthallen + Hort		Grundstück Gemarkung: Großreuth b. Schweinau Fl. Nr. 95/3 + 130/9 Erasmusstraße 11 90431 Nürnberg
Bauherr:  Stadt Nürnberg	vertreten durch:  WBG Kommunal GmbH Beuthener Straße 41, 90471 Nürnberg	Planung Freizeitanlagen
Architekt		Planung H/K/U/S
Hinweis: Alle Maße sind am Bau zu prüfen! Alle Maße/Konten und Bauteilmäße (DN 4122). Bauteilarten und -durchmesser sind zu berücksichtigen. Bei allen brandschutzrelevanten Elementen sind die Vorgaben des Brandschutz-Konzeptes verbindlich zu beachten (Türen, Wände, etc.). Dimensionen tragender Elemente sind gem. Tragwerksplanung bzw. Angaben Statiker (Stützen, Binder, Wandstärken etc.) herzustellen. Rohbaupläne KfV und immer nur freigegeben in Verbindung mit den freigegebenen Schür/Bewehrungsplänen des Prüfs/ Statik/ Dringern/Regeln/Grundrissen/etw. gem. Planung Fl. TGA, Elektro und Freizeitanlagenplanung. Alle Bauteile bzw. Bauteiloberflächen sind entsprechend der Farb- und Materialliste, ggf. nach Bemusterung auszuführen. Bemusterungen, für sowie Feinmaterialarbeiten bestehen sich, wenn nicht anders angegeben auf Oberkante Fertigfußboden (OK FFB). Bei Unklarheit ist eigenverantwortlich eine Festlegung durch RL und/oder Architekt herbeizuführen!	Planung Elektro	
		Trägerverklebung
		Brandschutznachweis
		Bauphysik
Planchiziel DUN_260109_AGB_05_GR_EG_WE_2002_022.F	Status ++ Vorstudie / ++ Prüfung / ++ Vor für Baustelle	f
Höhe OKFFB EG = +0.000 = 309.40 ü NNH - Lagebezug: ETIS 89	Datum 23.02.2022	Erstellt st
Inhalt EG - Teilgrundriss Zentrum	Plannummer	Index
Leistungsphase LP05	Maßstab M 1 : 50	2002 022