
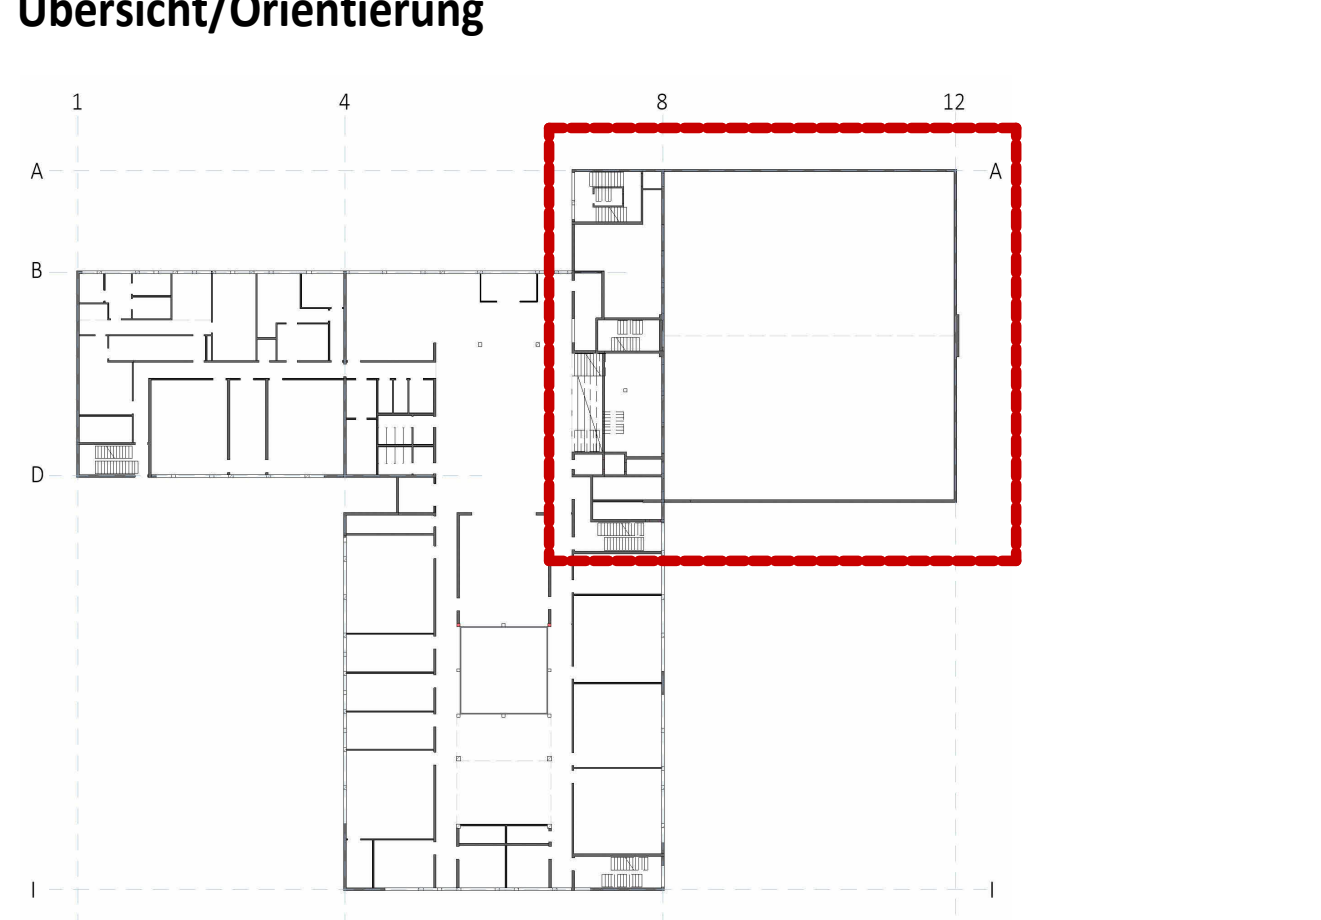


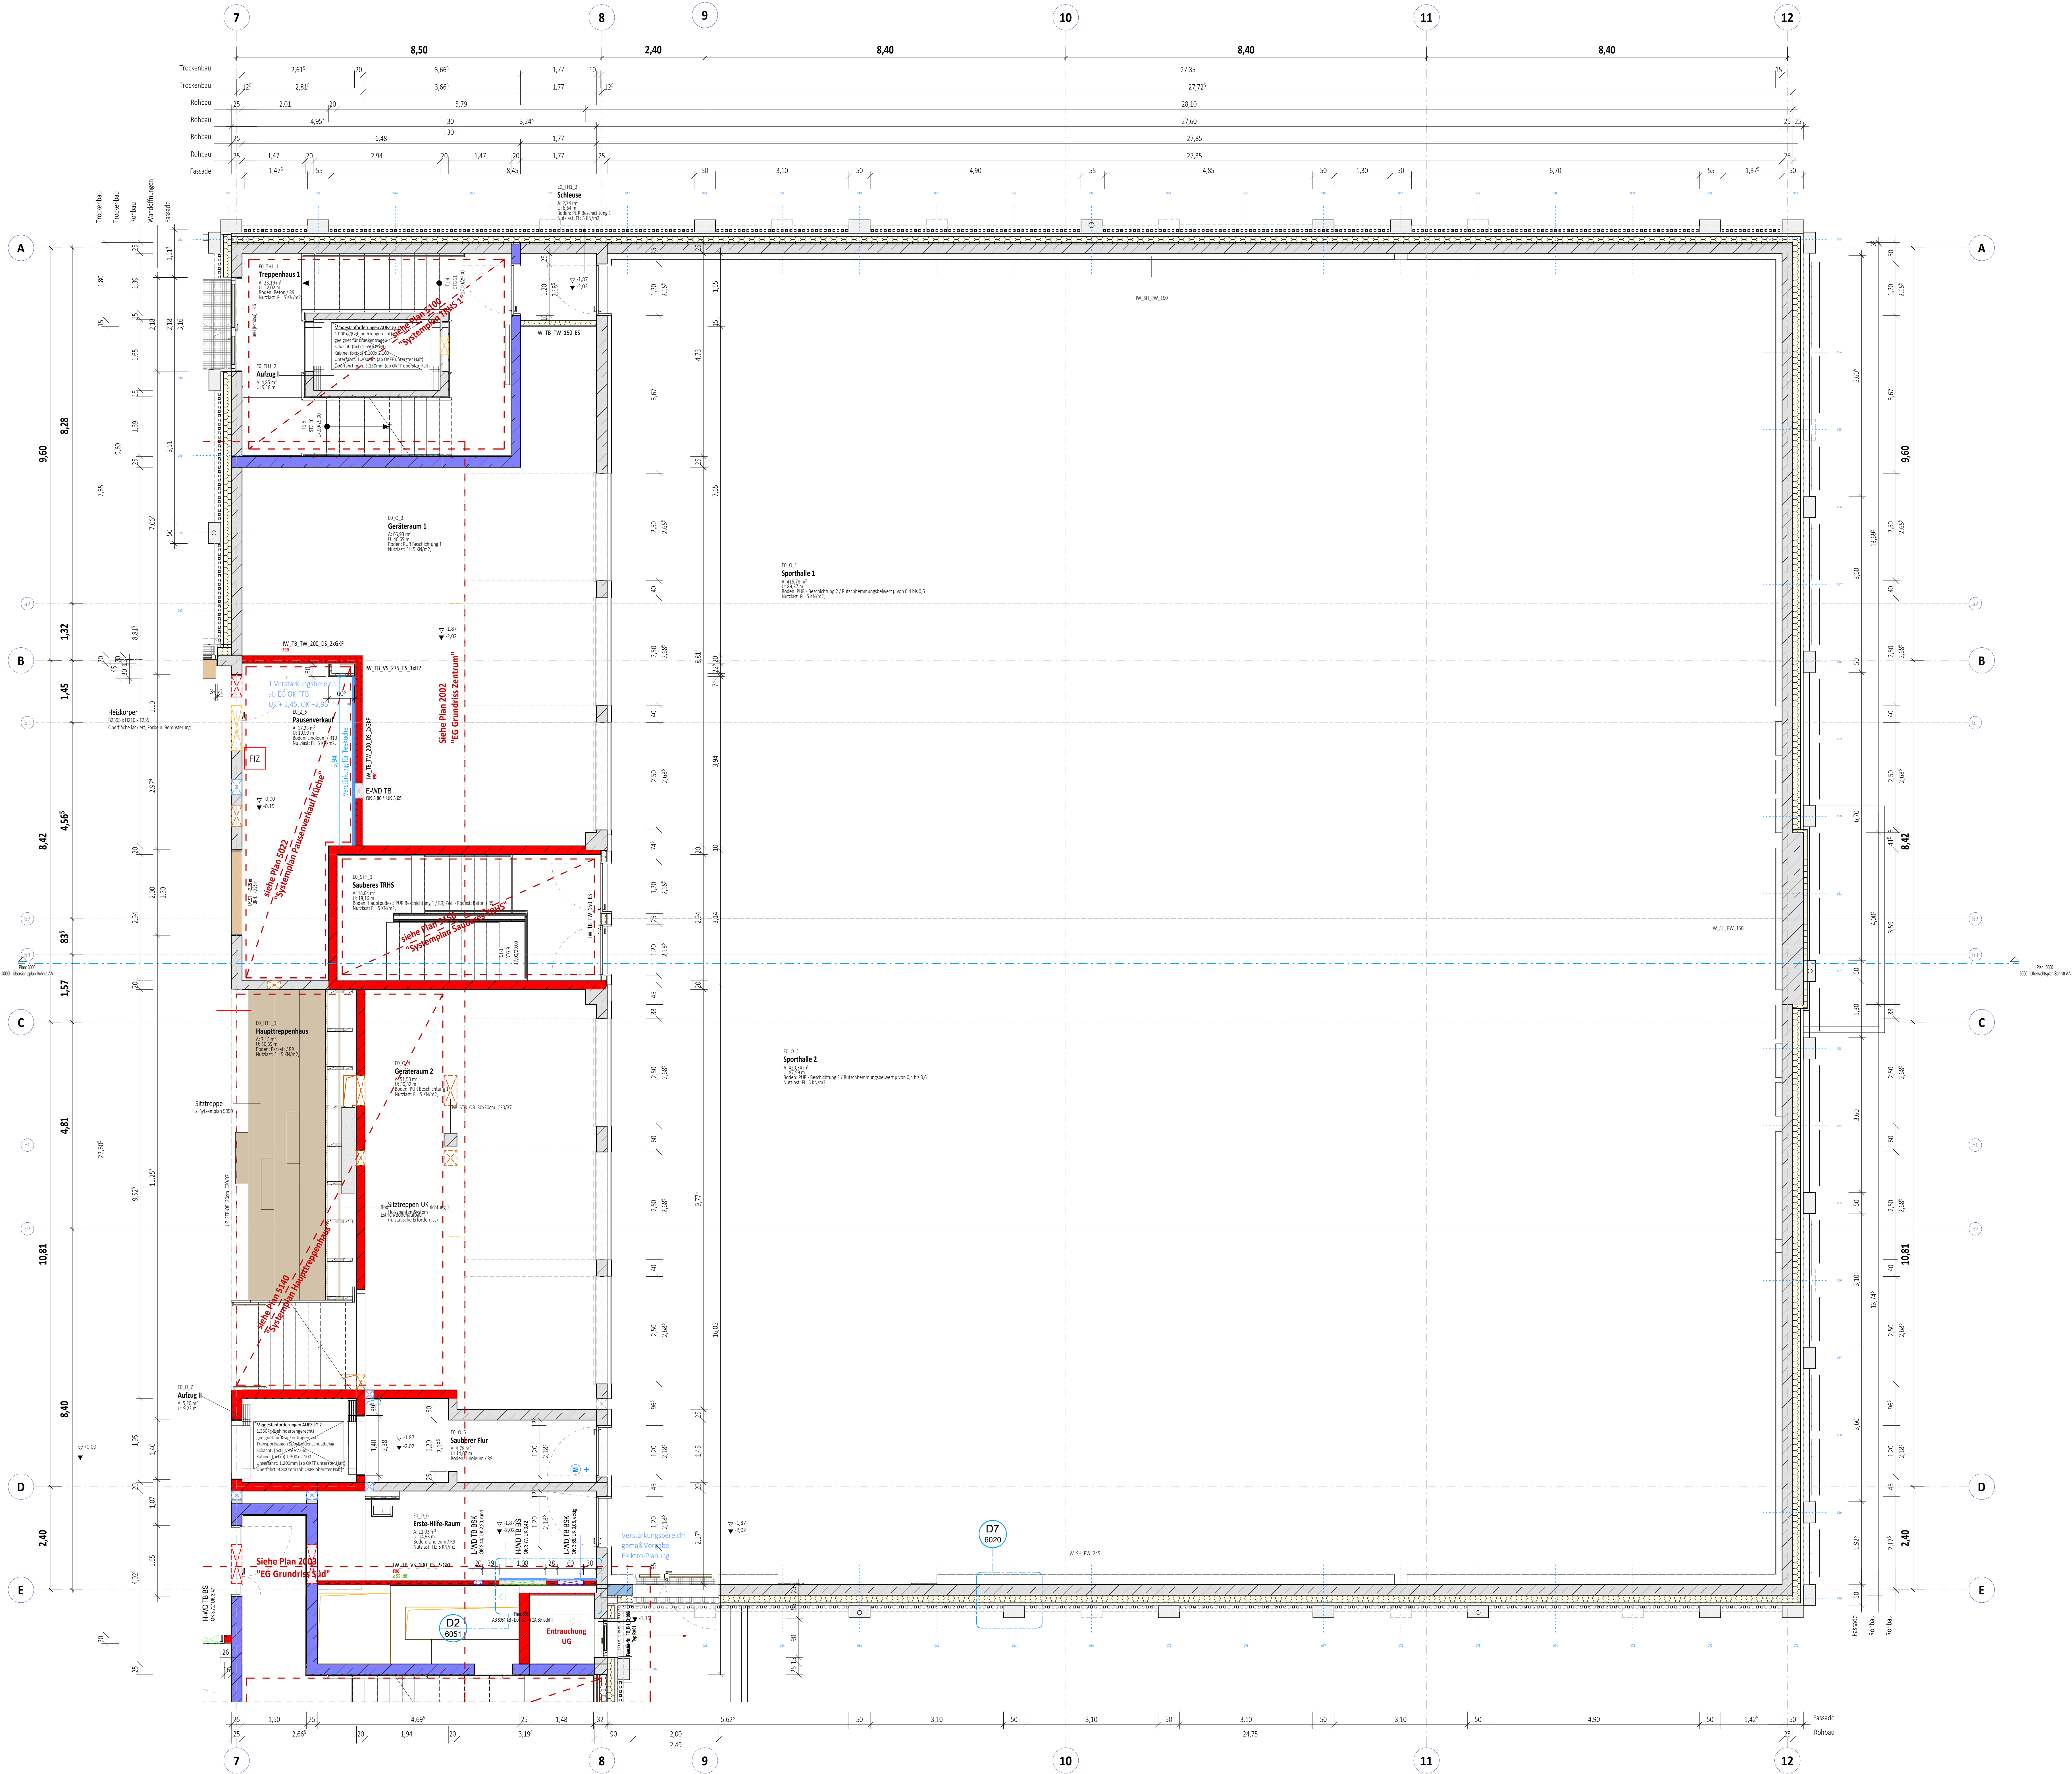

Legende

	Wand - Ort beton, bewehrt, C30/37		Nadelholz
	Wand - WU-Beton, bewehrt, C30/37		Brettschichtholz
	TB-Wand, GK		Fassadenergänzung in Holzbauweise
	TB-Wand, GK imprägniert		Bauzeit-Position Produktabhängig, Festlegung erfolgt in Freigabe
	TB-Wand, GKF		
	TB-Wand, GKF imprägniert		
	TB-Wand, zementgebunden		
	TB-Wand, GKF imprägniert + Blech		
	XPS - Perimeterdämmung		
	Kerndämmung - Mineralwolle		
	Maßnahme gegen Vogelschlag		
	Ankerplatte Geländer		

Türnummern siehe Türübersichtspläne

Brandschutz

	Kerndämmung - Mineralwolle - min. 1.000' - Beständig
	Brandwand (BW)
	L d. Bauart einer Brandwand (BWEW)
	F90
	F30

Text

Brandverhalten von Baustoffen und Bauteilen nach DIN 4102

Korrektur Grafik Lisenen und Bänder über EG	09.01.2026	st	017
Einbinden Beschriftung Trockenbauwände	24.09.2025	st	016
Ergänz. WD in Trockenbauwände	10.06.2025	sv	015
Freigabe für Baustelle	20.12.2024	sv	014
Anpassung Beplankung + Stärke + Dämmung d. TB-Wände	25.07.2024	sv	013
Anpassung Schallschutz Tür+TB-Wände	04.06.2024	sv	012
Ergänzung TB Beschriftung+Anforderungen	24.05.2024	sv	011
Ergänzung FIZ, Korrektur Pausenverkaufsdruckwand	22.01.2024	sv	010
Akt. Grundrisse, Rohbau Grundrisse	30.11.2023	st, sd	09
Änderungen	Datum	-gez.-	Index

Bauherr: Neubau Henry-Dunant-Schule mit Sporthallen + Hort	Grundstück: Gemarkung: Großreuth b. Schweinau Fl. Nr. 95/2 + 130/9 Erasmusstraße 11 90431 Nürnberg
Bauherr: HÜRNBERG Stadt Nürnberg	Planung/Freizeit: vertreten durch: WBG Kommunal GmbH Beuthener Straße 41, 90471 Nürnberg
Architekt:	Planung H/K/L/S:
Hinweis: Alle Maße sind am Bau zu prüfen! Alle Maße/Kontrollen und Bauverfahren (DIN 4122). Bauteile und -darstellungen sind zu berücksichtigen. Bei allen brandschutzrelevanten Elementen sind die Vorgaben des Brandschutz-Konzeptes verbindlich zu beachten (Türen, Wände, etc.). Dimensionen tragender Elemente sind gem. Tragwerksplanung bzw. Angaben Statiker (Stützen, Binder, Wandstärken etc.) herzustellen. Rohbaupläne KfV und immer nur in Verbindung mit den Freigabebereichen/Schul-Bewertungsplan des Prüfs/ Statik-Drängen/Regelungen/Grundrissen/ele. gem. Planung FI TGA, Elektro und Freigabebereichen. Alle Bauteile bzw. Bauteiloberflächen sind entsprechend der Farb- und Materialliste, ggf. nach Bemusterung auszuführen. Bemusterungen, für sowie Feinmaterialstärken beziehen sich, wenn nicht anders angegeben auf Oberkante Fertigfußboden (OK FFB). Bei Unklarheit ist eigenverantwortlich eine Festlegung durch RL und/oder Architekt herbeizuführen!	Planung Elektro:
	Träger/Verplanung:
	Brandschutznachweis:
	Bauphysik:
Planchiziel: DUN_260109_AGB_05_GR_EG_WE_2003_017_f	Status: v = Vorstudie / p = Prüfung / f = fertig für Baustelle
Höhe: OKFFB EG +10.000 = 309,40 ü NNH - Lagebezug: ETRS 89	Datum: 23.02.2022
Inhalt: EG - Teilgrundriss Ost	Plannummer: Index
Leistungsphase: LPOS	Maßstab: M 1 : 50
	2003
	017