
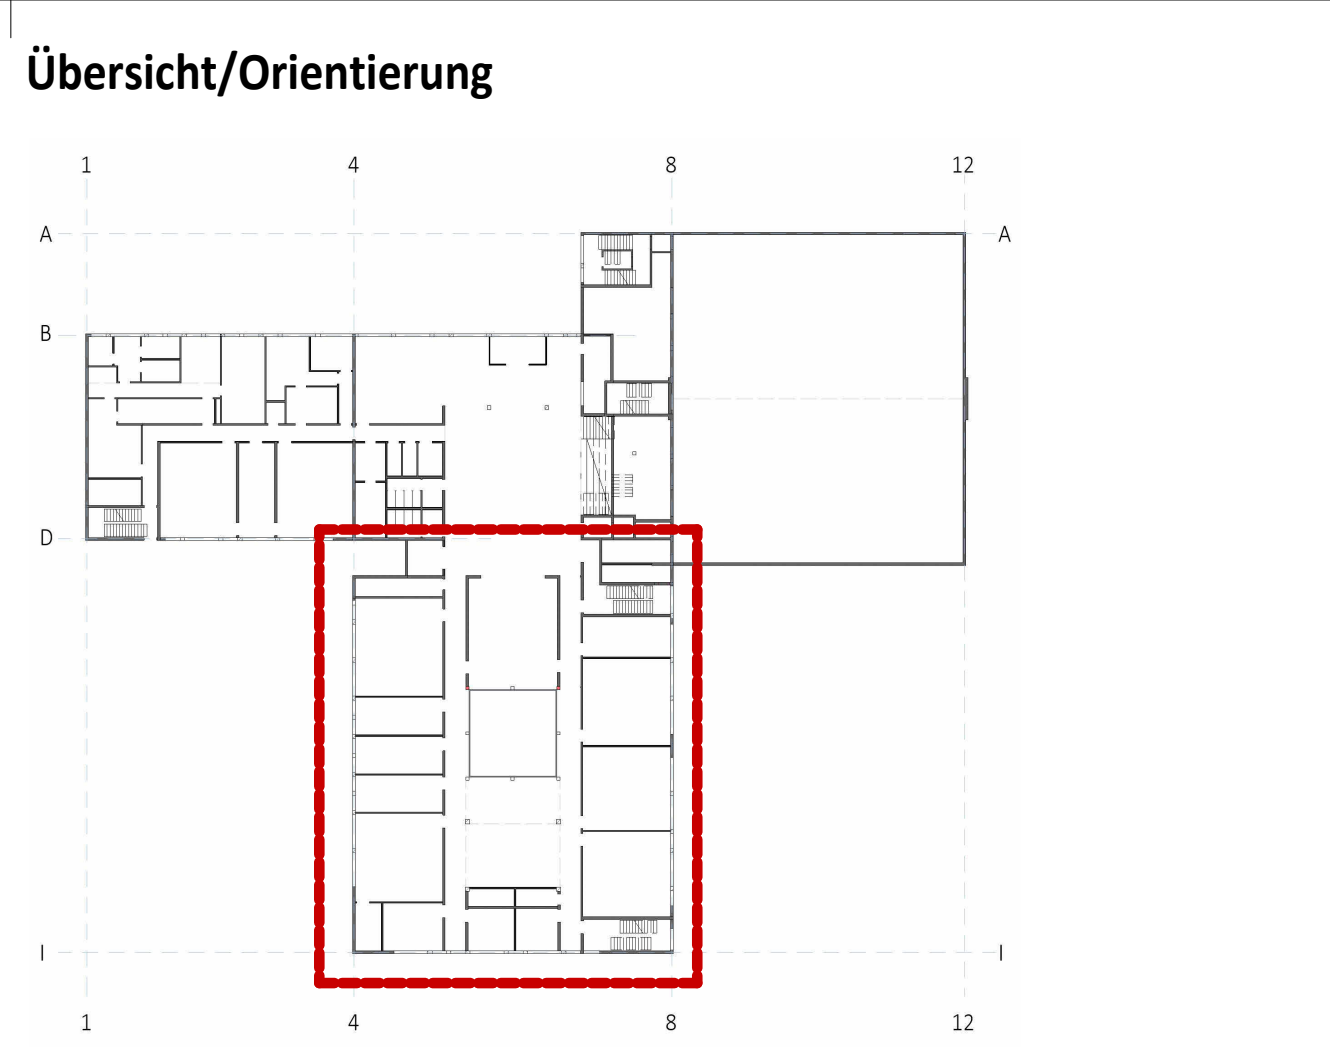
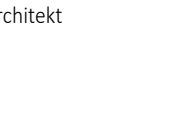
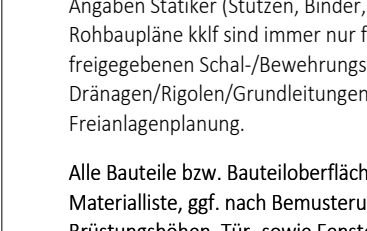


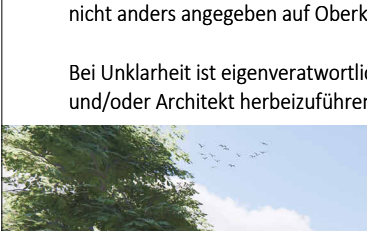

Legende

- | | | | |
|--|----------------------------------|--|---|
| | Wand - Ortbeton, bewehrt, C30/37 | | Nadelholz |
| | Wand - WU-Beton, bewehrt, C30/37 | | Brettstichholz |
| | TB-Wand, GK | | Fassadenergänzung in Holzbaweise |
| | TB-Wand, GK imprägniert | | Bauteil-Position Produktabhängig, Festlegung erfolgt in Freigabe. |
| | TB-Wand, GKF | | |
| | TB-Wand, GKF imprägniert | | |
| | TB-Wand, zementgebunden | | |
| | TB-Wand, GKF imprägniert + Blech | | |
| | XPS - Perimeterdämmung | | |
| | Kerndämmung - Mineralwolle | | |
| | Maßnahme gegen Vogelschlag | | |
| | Ankerplatte Geländer | | |
- Türnummern siehe Türübersichtspläne

Korrektur Grafik Lienen und Bänder über EG	09.01.2026	st	02
Anpassung Trockenbauwand	09.10.2025	cj	02
Einblenden Beschriftung Trockenbauwände	24.09.2025	st	02
Ergänzung Wandverstärkung	20.08.2025	cj	01
Ergänz. Wandverstärkung für Trockenbau	01.07.2025	sv	01
Ergänz. WD in Trockenbauwände	10.06.2025	sv	01
nachträgl. Export zu Inventar am Beginn von 06.03.25	08.08.2025	sv	01
Maß ergänzt (Troßbau), Schienbetür KU angep., GK-Wandanschlüß an HBB-Elemente innen	25.04.2025	st	01
Freigabe für Baustelle	20.12.2024	st	01
Änderungen	Datum	-gez.-	Index

Vorhaben Neubau Henry-Dunant-Schule mit Sporthallen + Hort		Grundstück Gemarkung: Großreuth b. Schweinau Fl.-Nr: 95/3 + 130/3 Erasmustrasse 11 90431 Nürnberg	
Bauehr: 	vertreten durch:  WBG Kommunal GmbH Beuthener Straße 41, 90471 Nürnberg	Planung Freianlagen	
Architekt 	Planung H/L/K/S		
Hinweis: Alle Maße sind am Bau zu prüfen! Alle Maße/Noten sind fluchtgenau (DIN 4172). Bauteilrändern und Einbauebenen sind zu berücksichtigen. Bei allen Brandschutzrelevanten Elementen sind die Vorgaben des Brandschutzkonzeptes verbindlich zu beachten (Türen, Wände, etc.). Dimensionen tragender Elemente sind gem. Tragwerksplanung bzw. Angaben Statiker (Stützen, Böden, Wandanker etc.) herzustellen. Rohbaufuge Kof und immer nur festgegebene in Verbindung mit den festgelegten Schutz-Bewehrungsregeln des Prüfsitz Stahls. Drägen/Regeln/Grundrissregeln: gem. Planung FGA, Elektro und Freianlagenplanung. Alle Bauteile bzw. Bauteiloberflächen sind entsprechend der Farb- und Materialliste, ggf. nach Bemusterung auszuföhren. Bittungsproben: für sowie Festenstatistiken berechnen sich, wenn nicht anders angegeben auf Oberkante Fertigfußboden (CK F11). Bei Unklarheit ist eigenverantwortlich eine Festlegung durch BL und/oder Architekt herbeizuföhren!	Planung Elektro		
		Tragwerksplanung	
		Brandschutznachweis	
		Bauphysik	
Planschlüssel DUN_260109_AGB_05_GR_EG_WC_2004_022_F	Status v = Vorhaben p = Prüfung T = hat für Bauteile		f
Inhalt OKFFB EG = ±0.000 = 309.40 U.NHN - Lagehöhe: ETRIS 89	Datum 23.02.2022		Erstellt st
EG - Teilgrundriss Süd		Plannummer Index	
Leistungsphase LPOS	Massstab M 1 : 50	2004	
		022	