


Dimensionen Fassadentafel

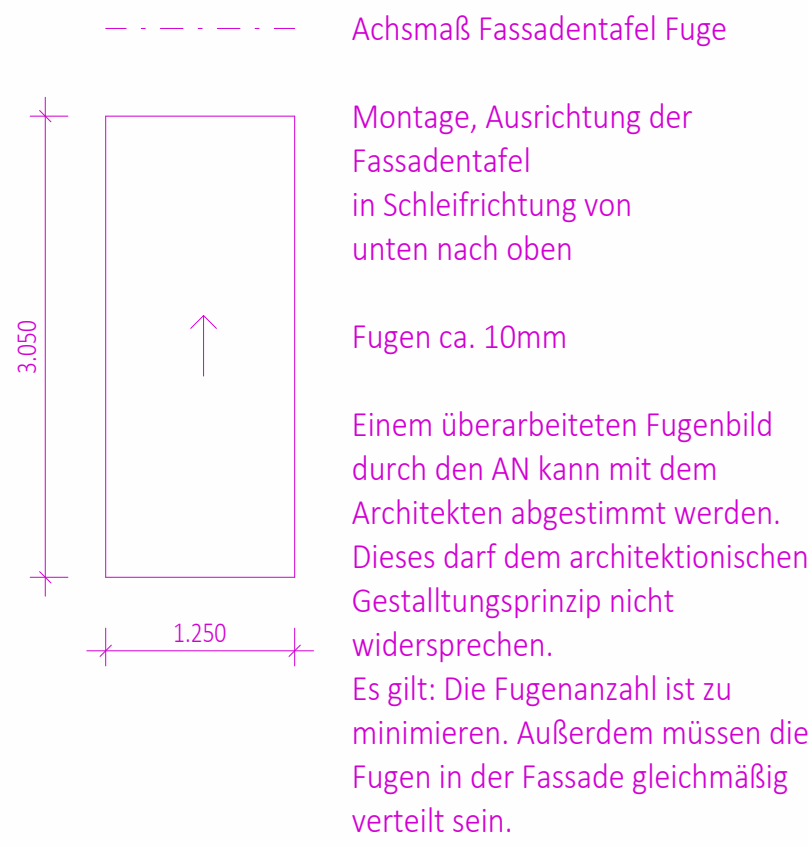

Übersicht/Orientierung



Legende

	Wand - Ortbeton, bewehrt, C30/37		Nadelholz
	Wand - WU-Beton, bewehrt, C30/37		Brettschichtholz
	TB-Wand, GK		Fassadenergänzung in Holzbauweise
	TB-Wand, GK imprägniert		Bauteil-Position Produktabhängig, Festlegung erfolgt in Freigabe
	TB-Wand, GKF		
	TB-Wand, GKF imprägniert		
	TB-Wand, zementgebunden		
	TB-Wand, GKF imprägniert + Blech		
	XPS - Perimeterdämmung		
	Kerndämmung - Mineralwolle		
	Maßnahme gegen Vogelschlag		
	Ankerplatte Gelände		
	Türnummern siehe Türübersichtspläne		

	Kerndämmung - Mineralwolle - min. 1.000'-Beständig
	Brandwand (BW)
	i. d. Bauart einer Brandwand (BFEW)
	F90
	F30
	F30
	Brandverhalten von Baustoffen und Bauteilen nach DIN 4102

Brandschutz



alle Fassadenbereiche mit Holzlamellen, Zwischenfuge zur Fassadentafel 5 mm, Position der Fuge verdeckt hinter Holzlamelle

Ergänzung UK Holzlamellen ohne ZIE / Übernahme Abstimmungen AN1 Fassade	09.06.2026	st	016
Korrektur Höhenlinie gem. FA + UK Holzlamellen im EG	04.02.2026	cj	015
Ergänz. Achsmuße für Fugen Fassadentafeln	08.05.2025	sv	014
Anpassung Notentwässerung	26.03.2025	sv	013
Anpassung Fenster gem. Abstimmung mit AN + Ergänzung Sonnenschutz	24.01.2025	sv	012
Freigabe für Bauteile	20.12.2024	sv	011
Ergänzung Fuge Fassadenplatten	10.12.2024	cj	010
Reduktion+Ergänzung d. Lisenen	09.08.2024	st	09
Anpassungen durch Fassadenänderung	19.07.2024	sv	08
Änderungen	Datum	-gez.-	Index

Hinweis: Die UK der Lisenen + Bänder ist keine verbindliche Vorgabe seitens Architektur, da diese eine Vorgabe der Fassadenarchitekt sein muss (Auftrag Fassadenbau). Sie ist daher vom AN Fassadenbau, gem. der eigenen Sicht anpassen und mit dem Architekten abzustimmen. Detailausführungen sind ggf. hiervon abhängig und im Zuge der W/M-Planung anzupassen. Die Einzuführenden Lasten (wie z.B. Fassadenbekleidung, Regenfallrohre, ggf. Beleuchtung, Blitzschutz, Schlüsselkästen od. Kartennieser, etc. / siehe Detail-/Systemplanung) sind dabei zu berücksichtigen.

Bauherr Neubau Henry-Dunant-Schule mit Sporthallen + Hort	Grundstück Gemarkung: Großreuth b. Schweinhau Fl. Nr. 95/3 + 130/9 Erasmusstraße 11 90431 Nürnberg
Bauherr: vertreten durch: WBG Kommunal GmbH Beuthener Straße 41, 90471 Nürnberg	Planung Freizeitanlagen
Architekt HÜNBURG Stadt Nürnberg	Planung H/K/L/S
Hinweis: Alle Maße sind am Bau zu prüfen! Alle Maße/Konten und Bauzeichnungen (DN 4122). Bauteileverkleben und durchhängen sind zu berücksichtigen. Bei allen brandschutzrelevanten Elementen sind die Vorgaben des Brandschutz-Konzeptes verbindlich zu beachten (Türen, Wände, etc.). Dimensionen tragender Elemente sind gem. Tragwerksplanung bzw. Angaben Statiker (Stützen, Binder, Wandstärken etc.) herzustellen. Rohbaupläne KfW sind immer nur tragend in Verbindung mit den freigegebenen Schutz-Bewehrungsregeln des Trüß/Schal-Stahl-Drängens/Regeln/Grundrissen/etc. gem. Planung FI TGA, Elektro und Freizeitanlagenplanung. Alle Bauteile bzw. Bauteiloberflächen sind entsprechend der Farb- und Materialliste, ggf. nach Bemusterung auszuführen. Bemusterungen, Tür- sowie Fensteranzugheben bestehen sich, wenn nicht anders angegeben auf Oberkante Fertigfußboden (OF F18). Bei Unsicherheit ist eigenverantwortlich eine Festlegung durch RL und/oder Architekt herbeizuführen!	Planung Elektro
	Trägerregelplanung
	Brandschutznachweis
	Bauphysik
Planchiziel DUN_260609_AGB_05_AN_AS_XX_4212_016_f	Status v = Vorstudie / p = Prüfung / f = fertig für Bauteile
Hohe OKFFB EG = ±0.000 = 309,40 ü NNH - Lagebezug: ETIS 89	Datum 08.12.2022
Inhalt Ansicht Süd - Achse 8-12	Plannummer Index
Leistungsphase LP05	Maßstab M 1 : 50
	4212
	016