


gespeichert am: 29.10.2024 gespeichert unter: G:\NT3-Projekte-Neu\DIVERS-21-016-NT32_Energiesparendes Weichenheizungssystem\09_Konzept\LOS 1.a -

Stationenplan Waldstadion Frankfurt am Main

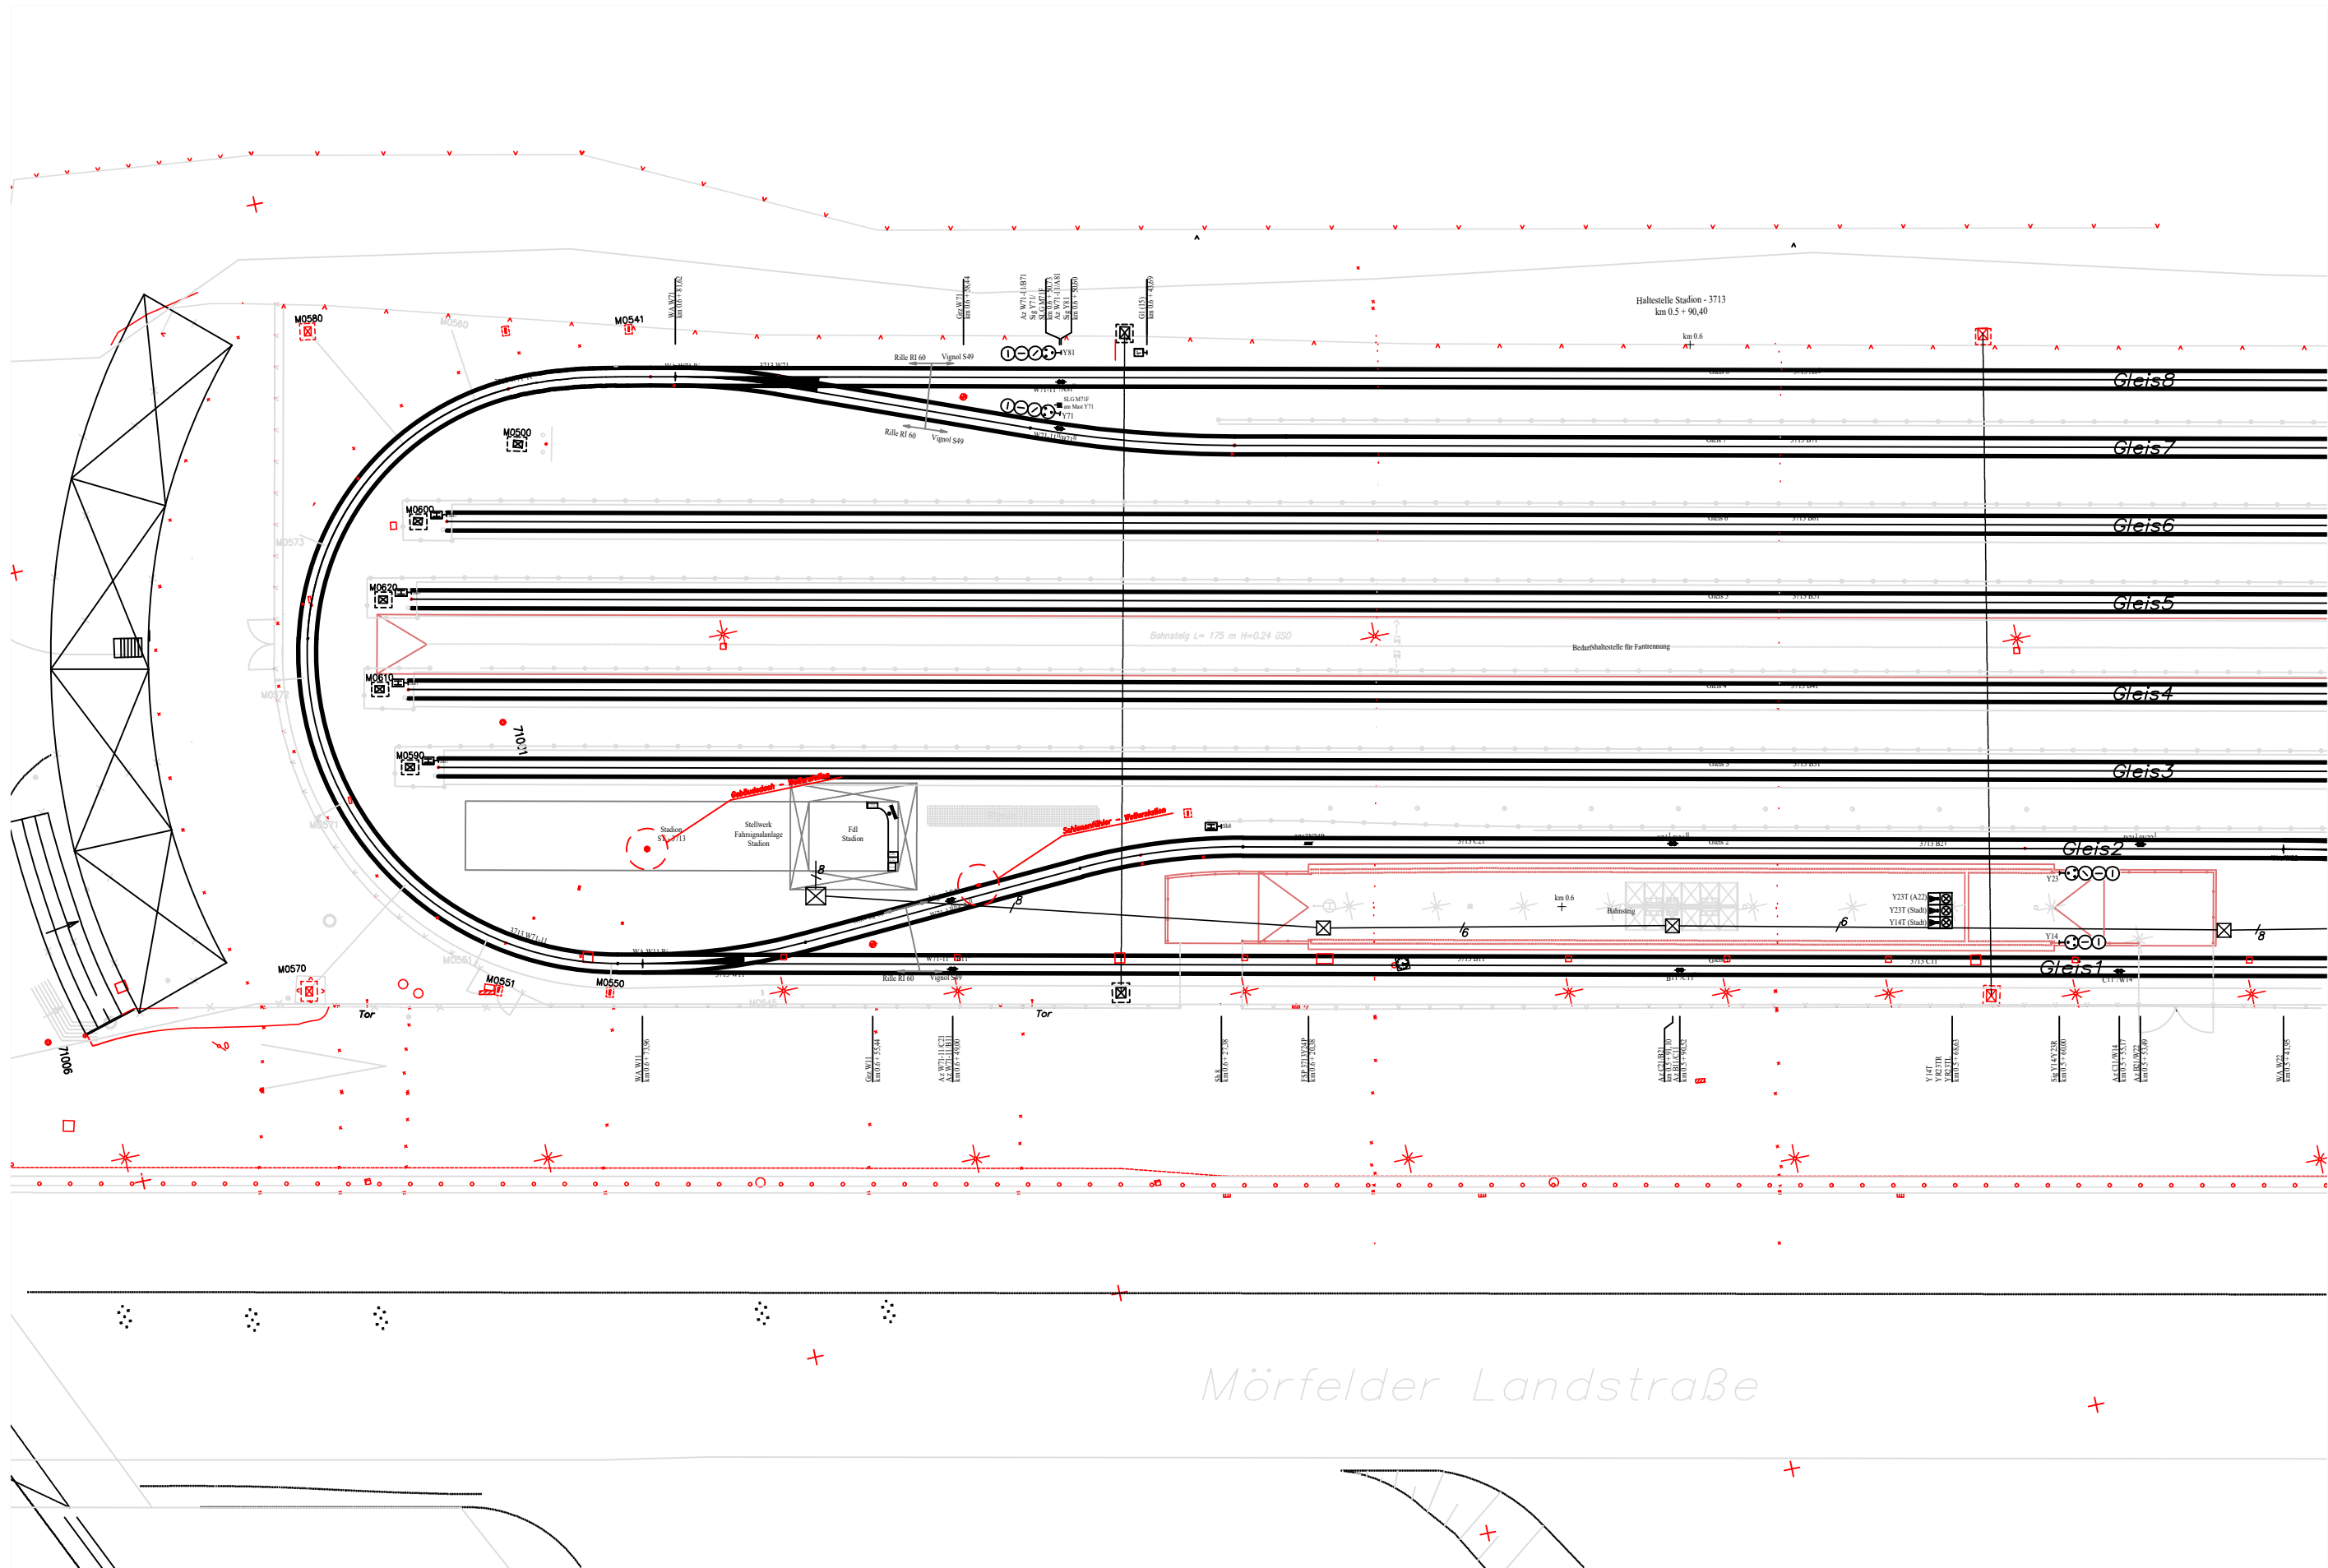

Stadtwerke					Ausführungsplanung				
Verkehrsgesellschaft Frankfurt am Main					VGF BBR Baudis Bergmann Rösch Verkehrstechnik GmbH				
					Ausg. 1 2				
					Datum 13.12.04 20.12.04				
					Maßstab: 1:500 AA-Nr.:				
					Lageplan				
					Frankfurt Waldstadion				
					Plan-Nr.: 000-00902				
					Blatt 1				
					1 Bl.				
Nr. Änderung					Begr. Dat. Gez. Über Urspr.				
					Ers.f. Ers.d.				