


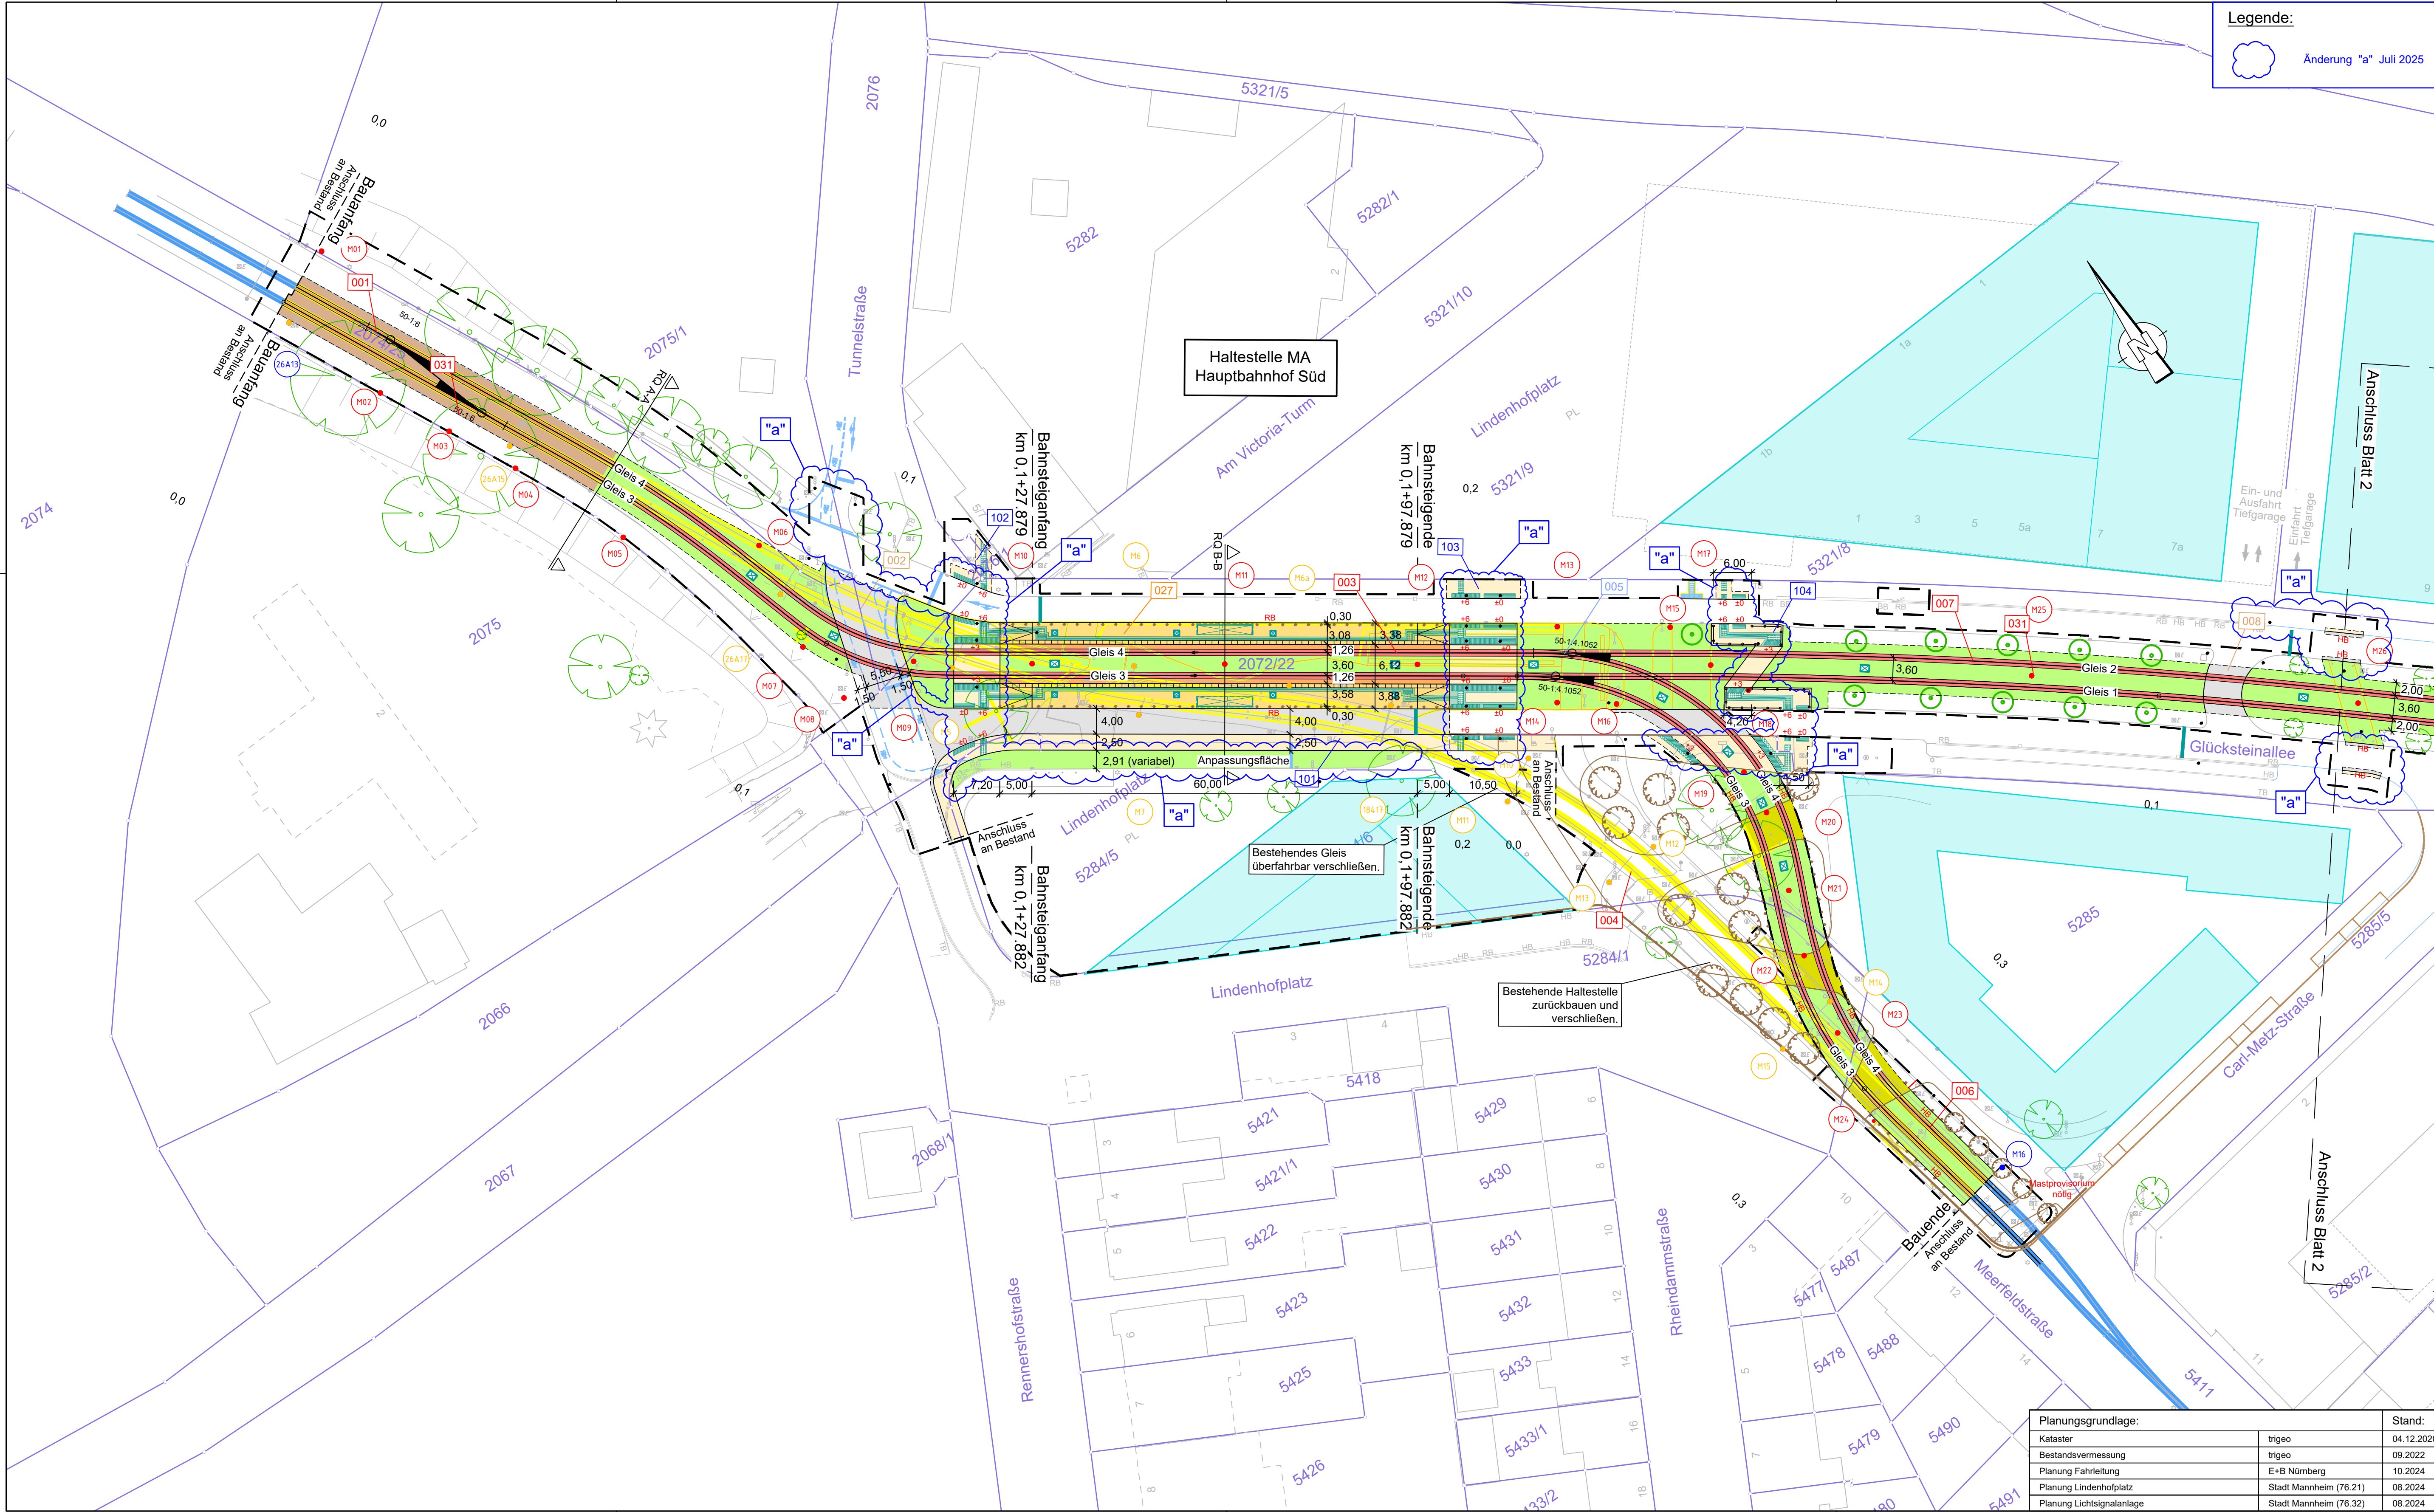

Legende:


Legende:

Rückbau

- Bestand
- bestehender Baum
 - Kataster
 - nachrichtliche Planung
 - Gebäude/Baufenster B-Plan 43.19.3
 - Gleis Bestand
 - Fahrleitungsmast Bestand
 - Bestandsränder / Markierung graphisch übernommen, wird im Zuge der Ausführungsplanung nachvermessen
- Planung
- Neuplanung
 - Anschluss an Bestand
 - Planfeststellungs-grenze
 - Baumschutz
 - geplanter Baum
 - Stützwand
 - Geländer
 - Bahnsteigkante aus Blocksteinen
 - Kabelschacht (Prinzipdarstellung, endgültige Festlegung im Zuge Ausführungsplanung)
 - Markierung Planung
 - Wartehalle
 - Straßeneinlauf
 - Entwässerungsrinne
 - Fahrleitungsmast Planung
 - Fahrsignal-/Lichtsignal-Mast
 - Rampe
- Taktils Leitsystem
- Rippenplatten
 - Noppenplatten
 - Begleitstreifen
- Bordsteine
- HB Hochbordstein
 - RB Rundbordstein
 - TB Tiefbordstein
- Rückbau
- Rückbau
 - entfallender Baum
 - Gleis Rückbau
 - Fahrleitungsmast Rückbau
- Regelungsverzeichnis
- 003 Bereich / Lfd. Nummer Gleisanlagen
 - 027 Bereich / Lfd. Nummer Haltestellen
 - 023 Bereich / Lfd. Nummer Weichen
 - 102 Bereich / Lfd. Nummer Geh- / Radweg und Fahrbahn
 - 201 Bereich / Lfd. Nummer Bauwerk
- Hinweis:
- Dieser Lageplan ist in Kombination mit dem Regelungsverzeichnis Anlage 9 zu nutzen.
- Gleis Neu
 - Fahrbahn, Asphaltfläche
 - Haltestelle, Pflasterfläche
 - verstärkter Aufbau, Pflasterfläche
 - Gehweg / Überweg, Pflasterfläche
 - Geh- und Radweg, Asphaltfläche
 - Radweg Asphaltfläche
 - Fahrradstraße
 - Fahrbahn, Pflasterfläche
 - Fußgängerzone Hochschule
 - Anschluss an Bestand Asphalt
 - Verkehrsinselfläche
 - wassergebundene Decke
 - Parkplatz mit Sicherheitstreifen, Pflasterfläche
 - Schottergleis
 - Rasengleis/Grünfläche
 - Rasengleis befahrbar
- RUS Rollstuhlüberfahrstein
- BSK Fertigteil Bahnsteigkante

Planfeststellung gemäß § 28 PBefG

Nr.	Art der Änderung bzw. Ergänzung	Datum	Zeichen
a	Anpassung Planfeststellungsgrenze, Fahrbahnrand/Grünfläche anpassen, Grünfläche ergänzen, Darstellung Taktils Leitsystem anpassen, Bordsteine ergänzen	01.07.2025	zib

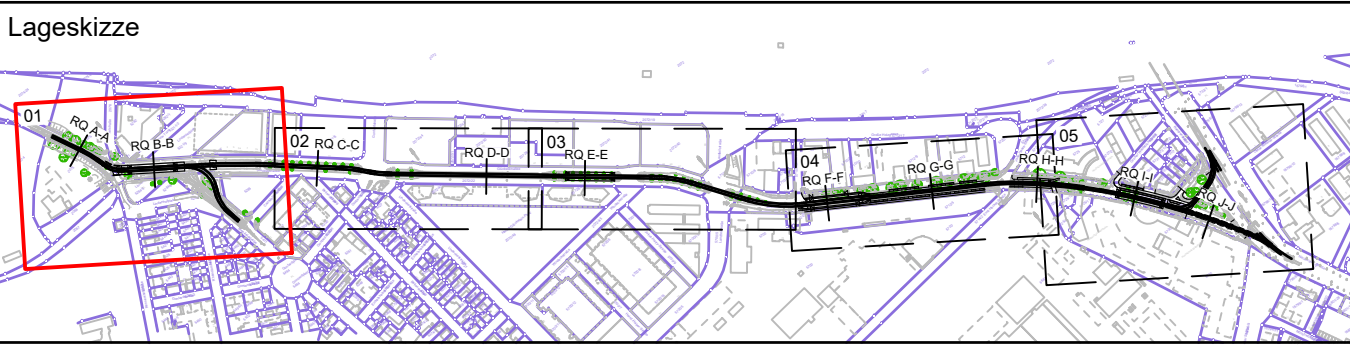

MV Mannheimer Verkehr GmbH 68165 Mannheim Mohlstraße 27 Tel. 0621/465-0	Anlage: 4.1a	
	Blätter: 5	Blatt: 1
rnv gez. i. A. S. Klostermann Mannheim, den 03.12.2024 gez. i. V. T. Weisenstein	Plan-Nr.:	
	bearb.	Datum
Emch+Berger Ingenieure und Planer Karlsruhe 76135 Karlsruhe Lorenzstr. 34 Tel.: 0721 / 8208-0 http://www.emchundberger.de gez. ppa. Walbersdorf Karlsruhe, den 02.12.2024	Projekt-Nr.: 20015	
	bearb.	Datum
Bearbeitet im Auftrag der Rhein-Neckar-Verkehr-GmbH	Name	
	bearb.	Datum
Bearbeitet im Auftrag der Rhein-Neckar-Verkehr-GmbH	Name	
	bearb.	Datum
Bearbeitet im Auftrag der Rhein-Neckar-Verkehr-GmbH	Name	
	bearb.	Datum

Maßnahme: M016 - Neubau einer 2-gleisigen Stadtbahnstrecke im Glückstein-Quartier und Neubau von 4 Haltestellen

Maßstab: 1:500	Plan-Bezeichnung: Lageplan Planung
----------------	------------------------------------

Planungsgrundlage:		Stand:
Kataster	trigeo	04.12.2020
Bestandsvermessung	trigeo	09.2022
Planung Fahrleitung	E+B Nürnberg	10.2024
Planung Lindenhofplatz	Stadt Mannheim (76.21)	08.2024
Planung Lichtsignalanlage	Stadt Mannheim (76.32)	08.2024