
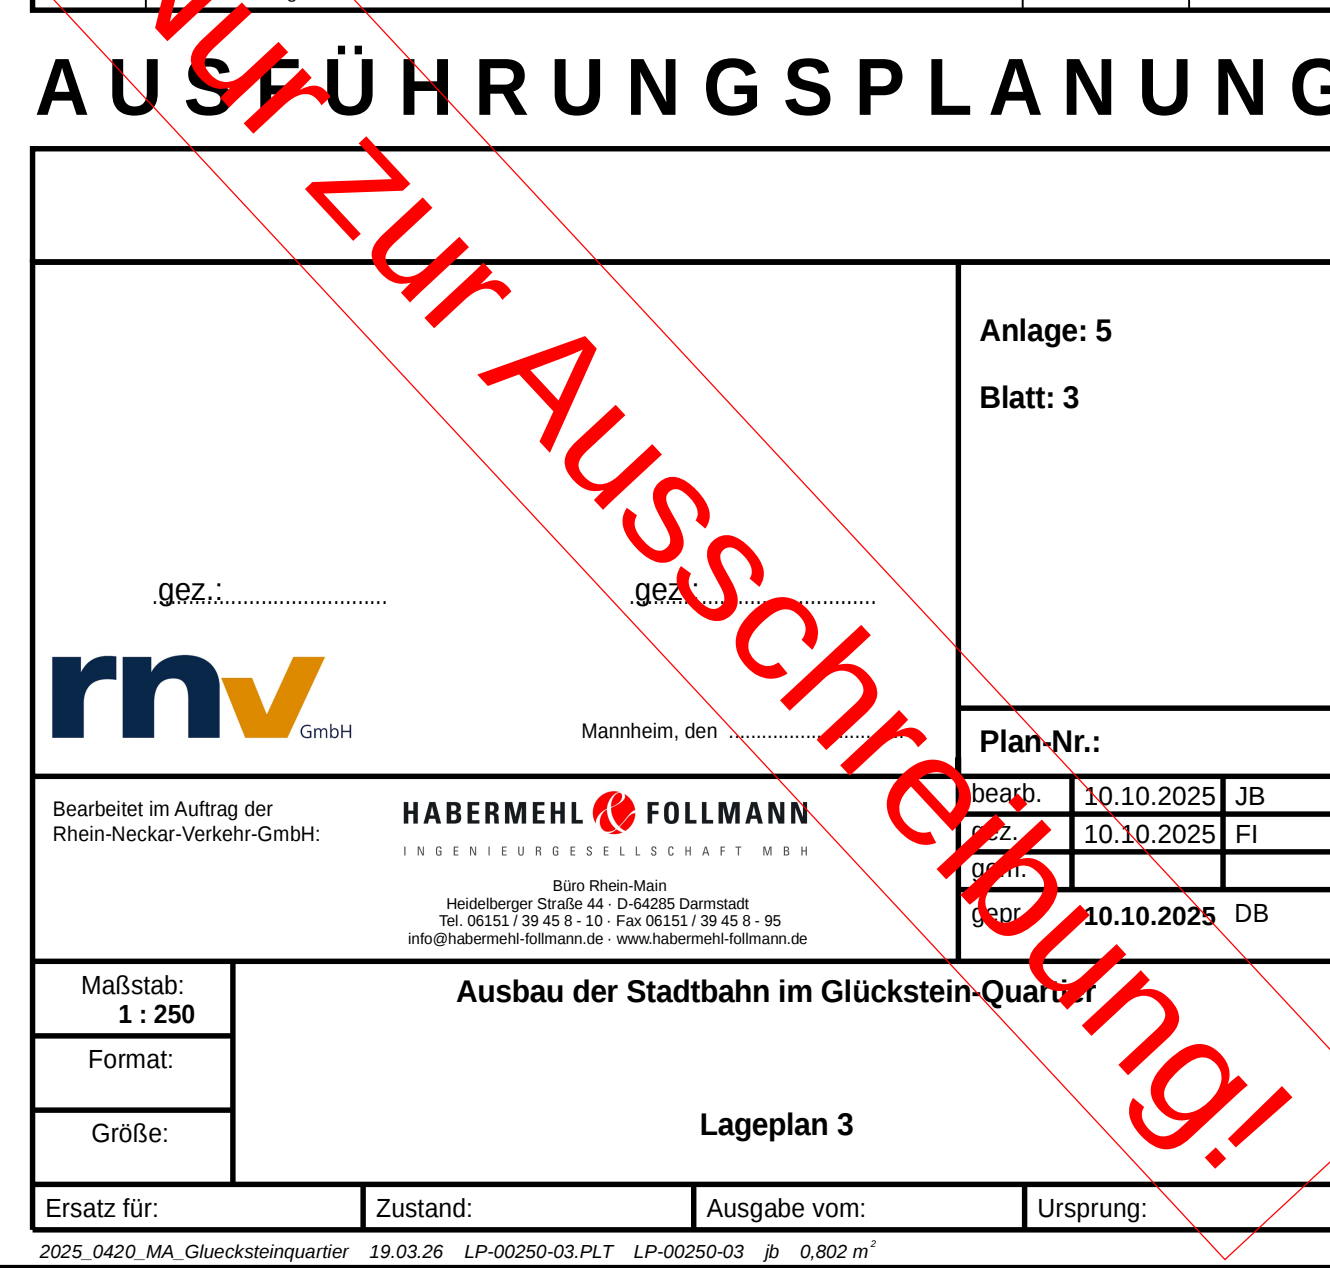


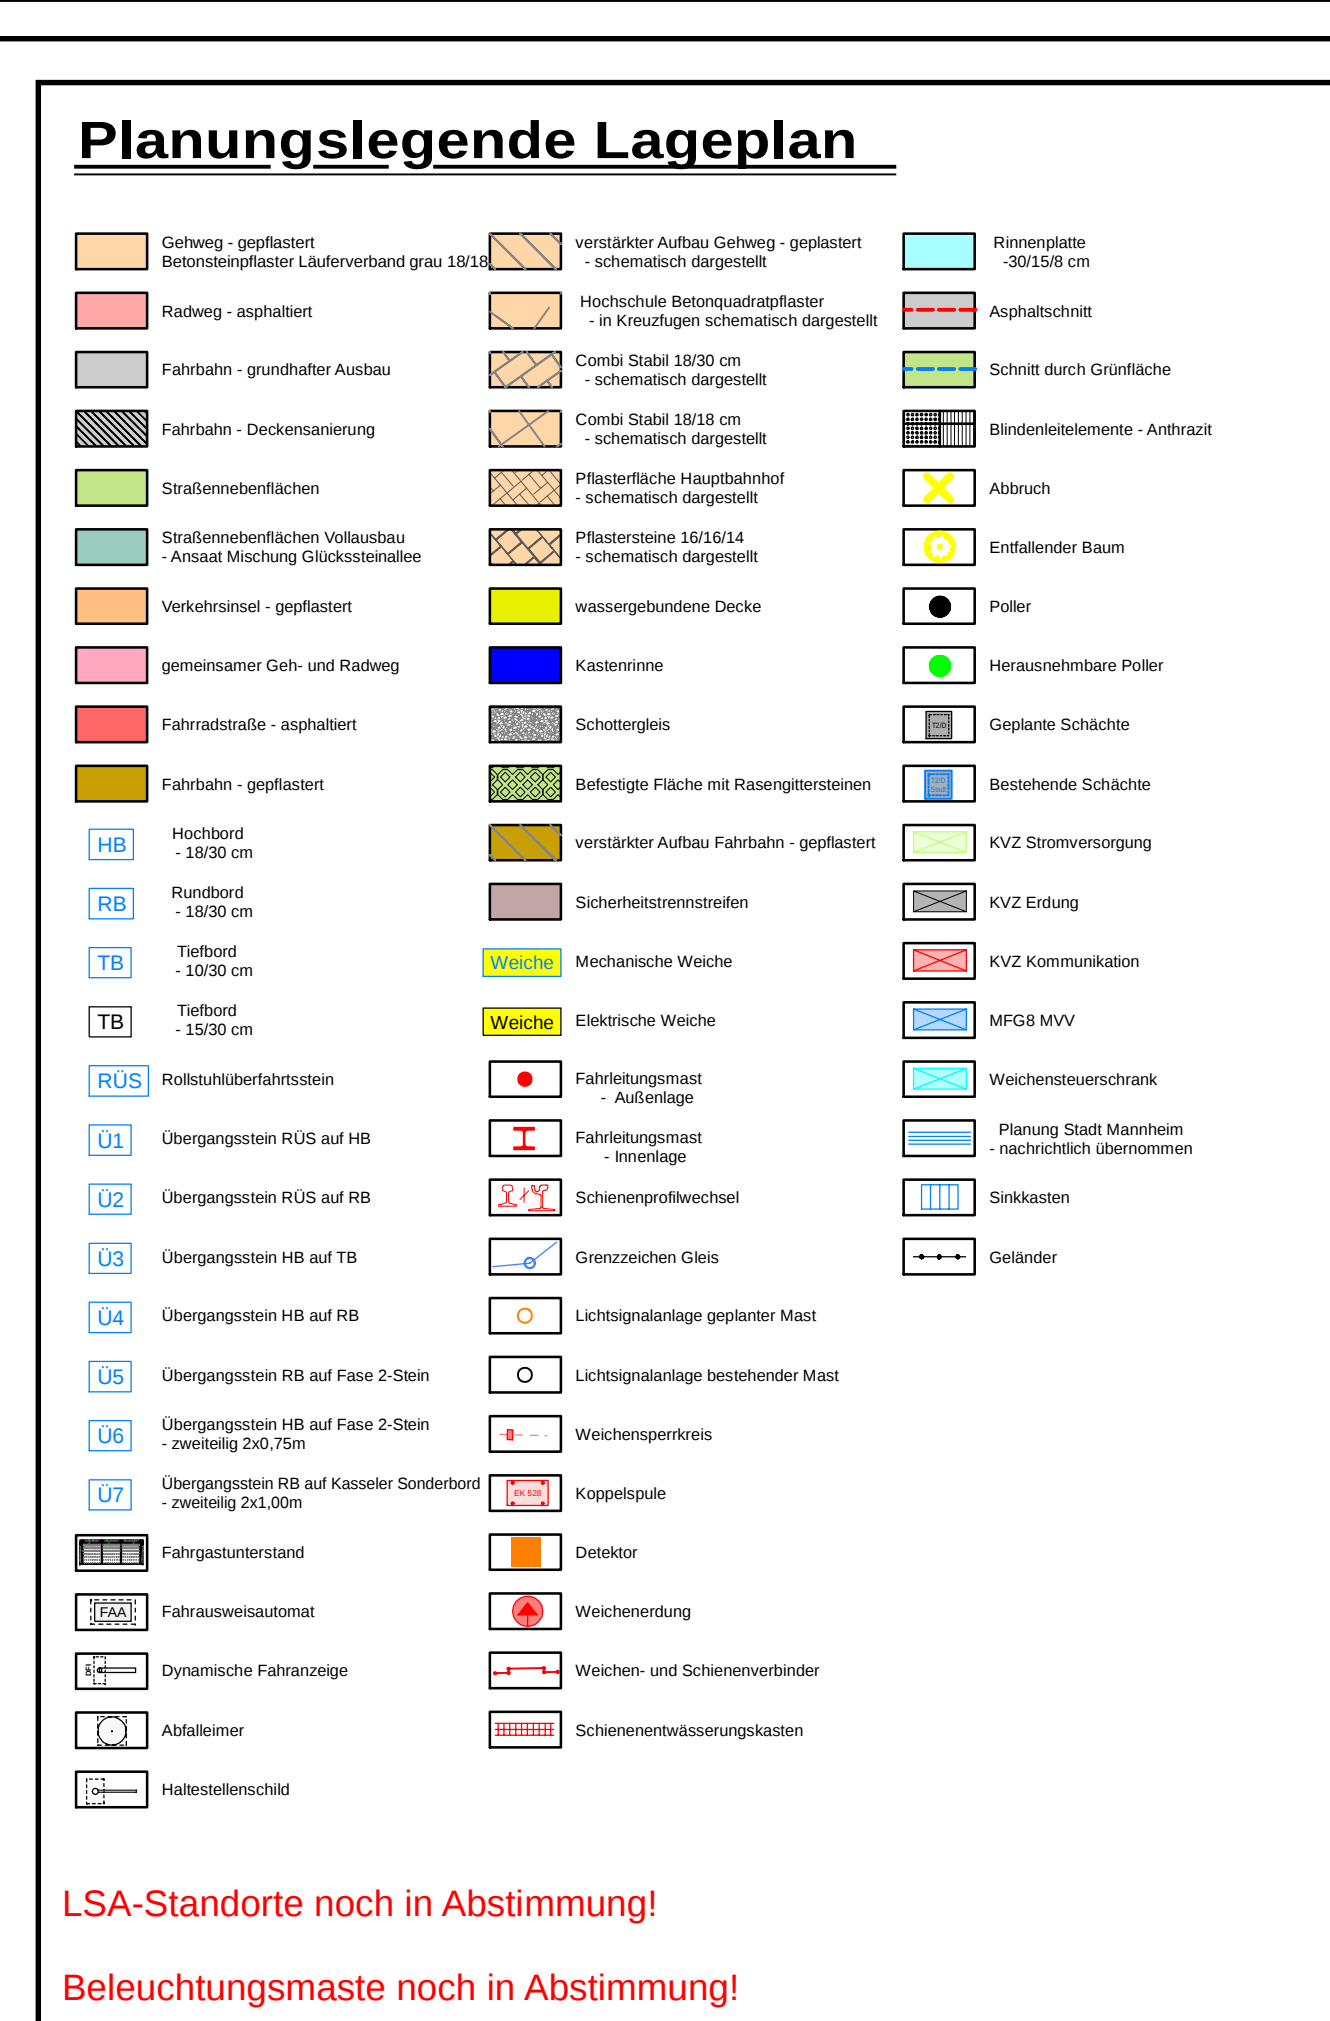

Index: _____		Gezeichnet: _____		Datum: _____		Name: _____	
AUSFÜHRUNGSPLANUNG							
geb: _____ geb: _____ rnv GmbH Mannheim, den _____				Anlage: 5 Blatt: 3			
				Plan-Nr.: _____			
Bearbeitet im Auftrag der Rhein-Neckar-Verkehr-GmbH:				HABERMEHL & FOLLMANN INGENIEURGESELLSCHAFT MBH Bism-Rhein-Mann Heidelberger Straße 44 • 68169 Mannheim Tel. 0621 / 59 45-8 • Fax 0621 / 59 45-95 info@hfm-mannheim.de • www.hfm-mannheim.de			
Maßstab: 1 : 250		Format:		Beauf: 10.10.2025 JB Gepr: 10.10.2025 FI Abge: _____ Datum: 10.10.2025 DB		Ausbau der Stadtbahn im Glückstein-Quartier	
Größe:		Lageplan 3					