


Anlage 1

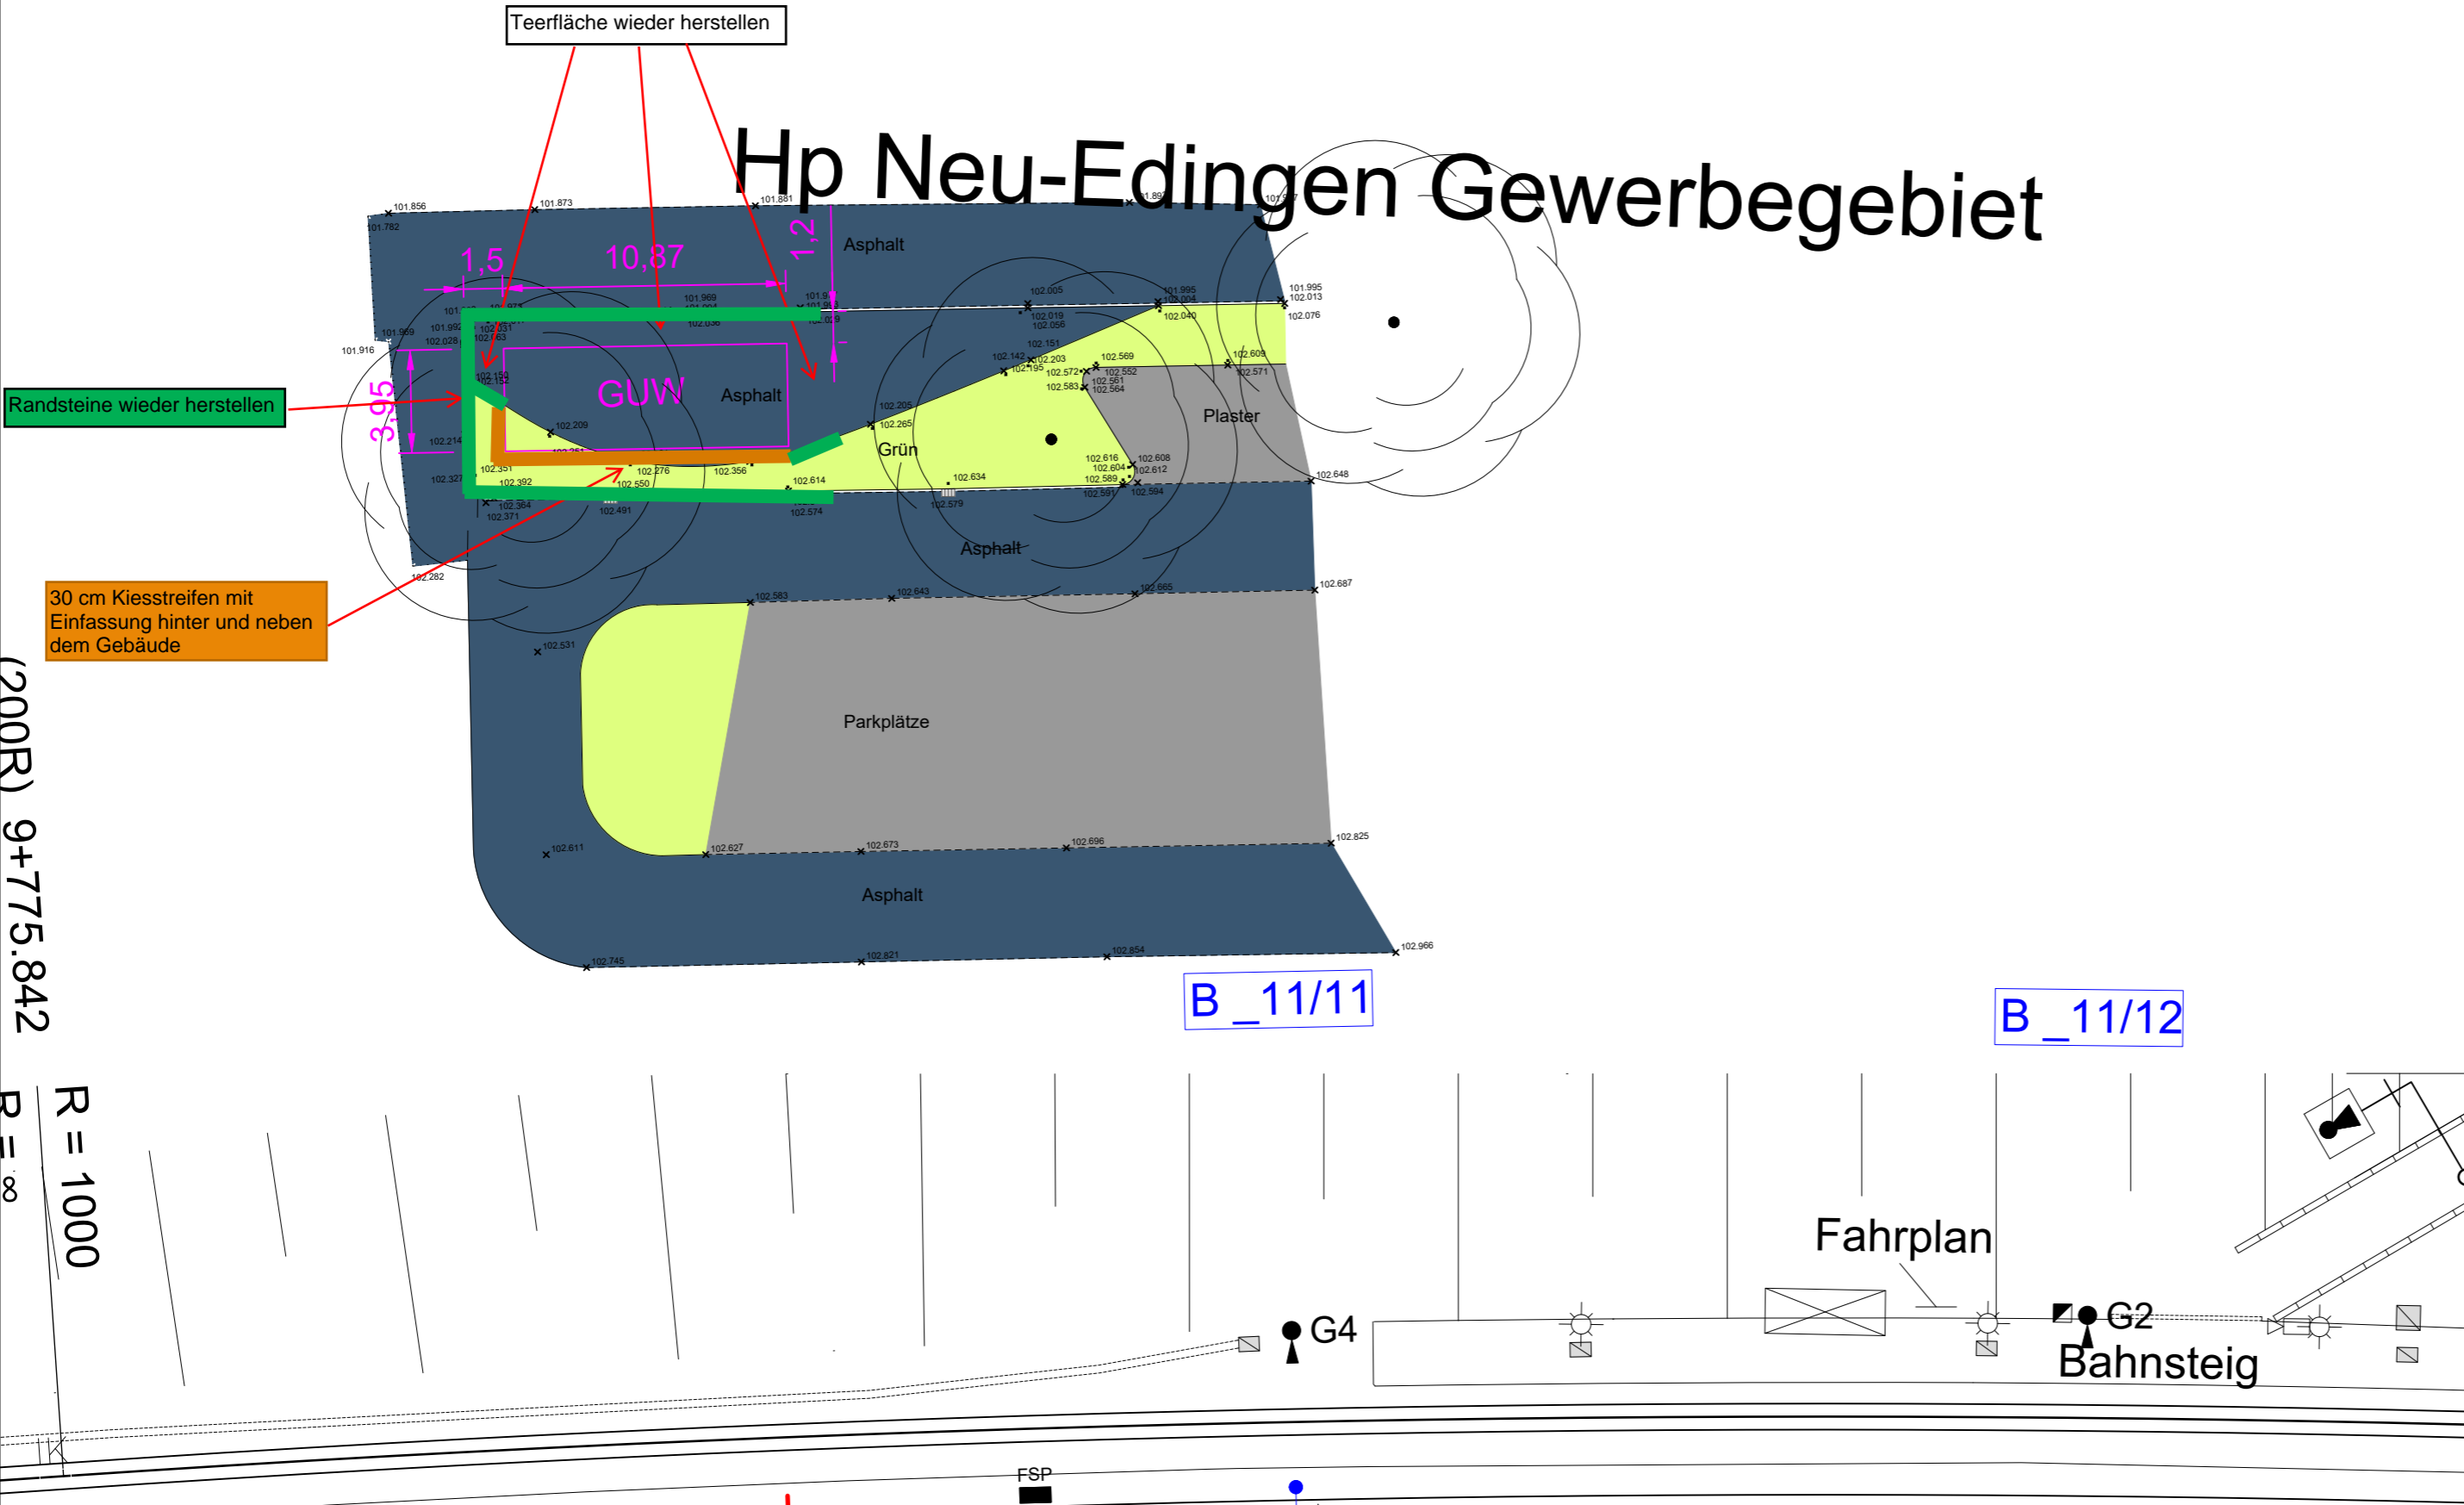

(200R) 9+775.842

R = 1000  
P = ∞



Mannheim, den

68165 Mannheim  
Möhlstraße 27  
Tel. 0621/465-0

Bearbeitet im Auftrag der Rhein-Neckar-Verkehr-GmbH

INGENIEURBÜRO  
**ProTeam** GmbH

67071 Ludwigshafen  
Am Weidenschlag 5  
Tel. 0621 / 65 73 05 80

Mannheim, den

Maßstab:

1:250

Größe x,xx qm

Ersatz für: Zustand: Ausgabe von: Ursprung:

Anlage: X

Blätter: 1 Blatt: 1

Plan-Nr.: XX

	Datum	Name
bearb.	XXX	XXX
gepr.	XXX	XXX

	Datum	Name
bearb.	09.2025	G. Lopiano
gez.	09.2025	G. Lopiano
gepr.	09.2025	A. Deobald

Lageplan  
RNV GUW Edingen-Gewerbegebiet