

Legende: Symbolik

- Kabelschacht
- Koppelspule
- Unterflurhydrant
- Gleisentwässerungskasten
- Straßenablauf 50x50
- Straßenablauf 30X50
- Kanaldeckel
- Fahrkartenautomat
- Schlüsselsperre
- Baum
- Stahlmast
- Schaltkasten
- Lampe
- Grenzzeichen
- LSA
- Haltestellenschild
- Andreaskreuz
- Verkehrsschild
- Unterflurhydrant
- Gasschieber
- Wasserschieber
- Schweißnaht
- Schienen/Gleisverbinder
- Elektrisch-Weichenantrieb
- IMU
- HED
- Papierkorb
- Absperripfosten

Legende: Symbolik

- Fahrgastunterstand
- Rampe
- Schienauszugsvorrichtung
- Fahrgastinformation

Legende: Linienarten

- Hochbord
- Bahnsteig
- Tiefbord
- Fundament
- Belagsarten- / Nutzungsartenwechsel
- Mauerscheibe
- Geländer
- Gleisachse mit Schienen
- Gleisachse mit Schienen Stopfbereich

Legende: Farbdarstellung

- Bestand
- Planung
- Kataster

Legende: Flächenfüllung

- Gleisschotter

Legende: Bestandsleitungen

- Wasser regional
- Gas regional ND
- Gas regional HD
- Stromtrasse erdverlegt
- Stromtrasse mit LWL
- Stromtrasse mit Schutzrohr
- Leerrohrtrasse mv DN110
- Leerrohrtrasse mv DN75

Rhein-Haardt GmbH

67098 Bad Dürkheim
Mannheimer Str. 53
Tel. 06322/6006-0

68165 Mannheim
Möhlstraße 27
Tel. 0621/4651-1

Bearbeitet im Auftrag der Rhein-Neckar-Verkehr-GmbH

Anlage:
Blätter: 2 Blatt: 1
Plan-Nr.: 01

	Datum	Name
bearb.		
gepr.		
	Datum	Name
bearb.	11/2025	Mack
gez.	11/2025	Mack
gepr.		

Maßstab:
1:100

Größe 0,35 m²


R037 R038 Neubau Gleiswechsel RHB

Ausführungsplanung

Lageplan
R037 Maxdorf

nur zur Ausschreibung

R037 R038 5. Lageplan.dwg

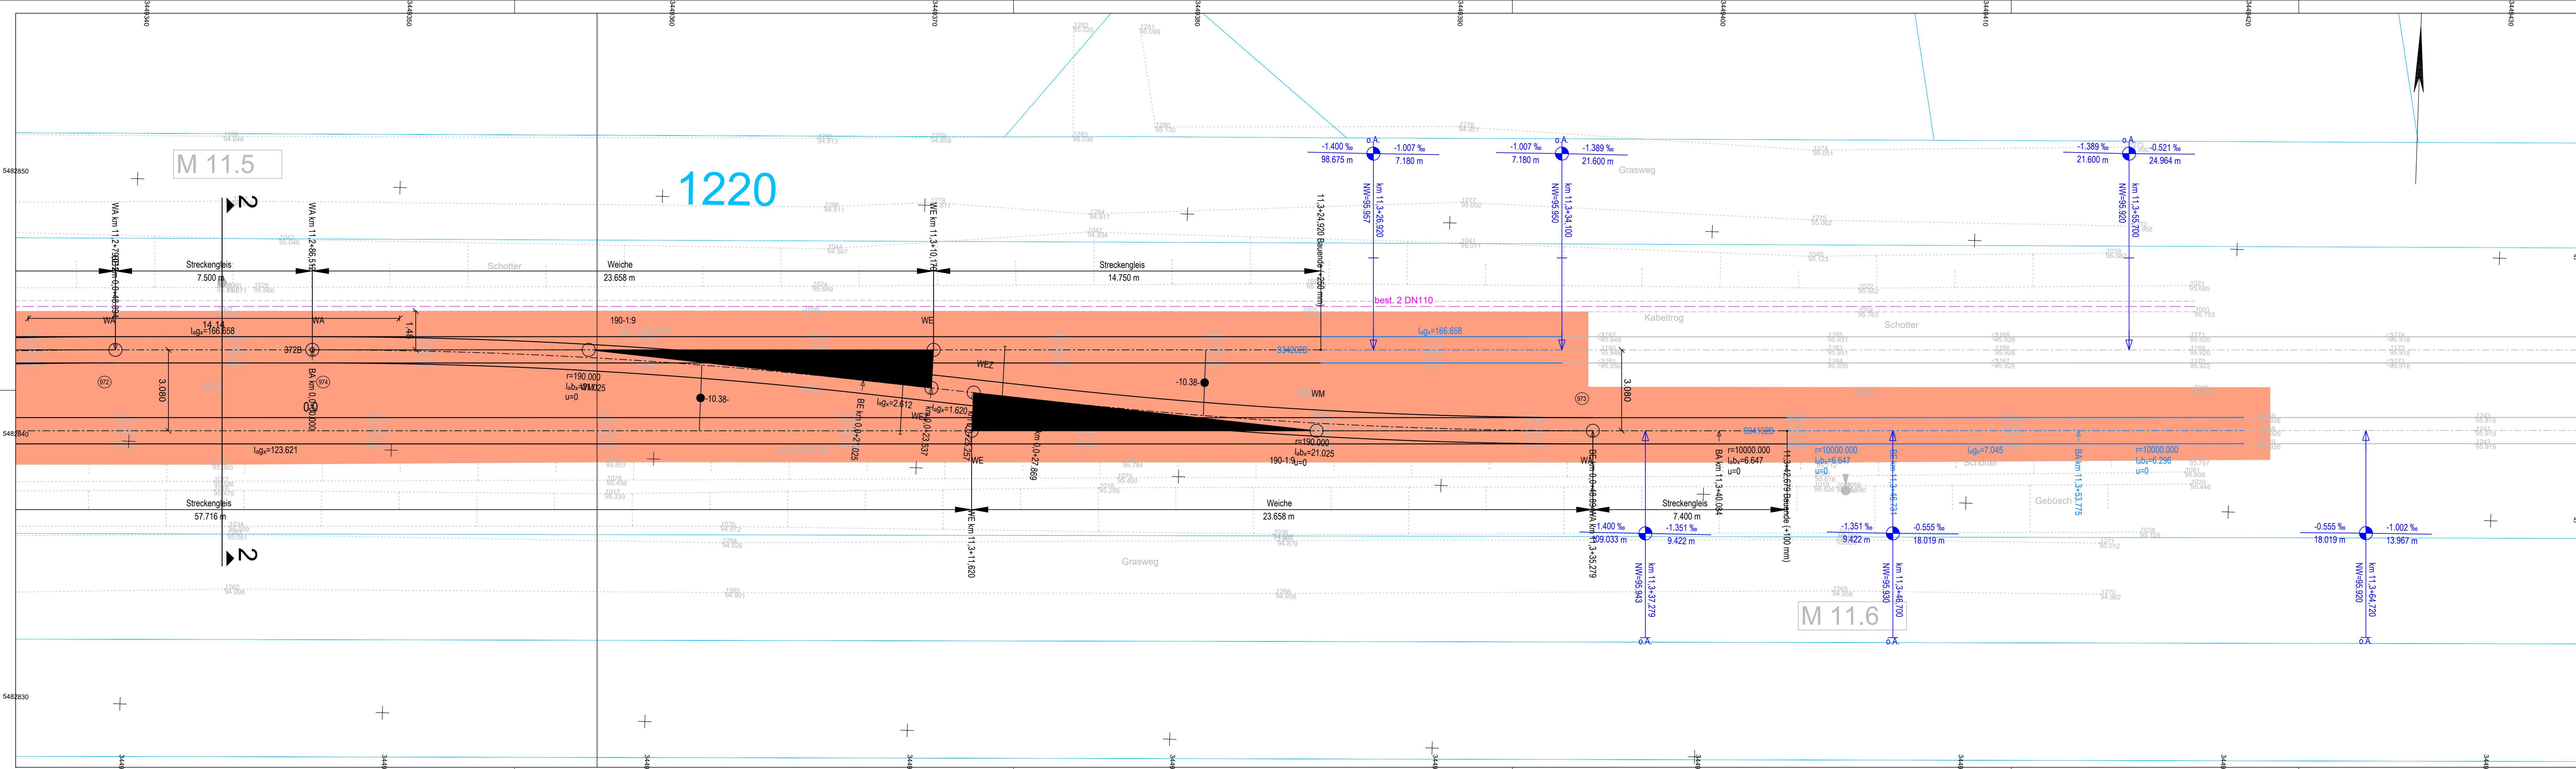

Legende: Symbolik

- Kabelschacht
- Koppelspule
- Unterflurhydrant
- Gleisentwässerungskasten
- Straßenablauf 50x50
- Straßenablauf 30x50
- Kanaldeckel
- Fahrkartenautomat
- Schlüsselsperre
- Baum
- Stahlmast
- Schaltkasten
- Lampe
- Grenzzeichen
- LSA
- Haltestellenschild
- Andreaskreuz
- Verkehrsschild
- Unterflurhydrant
- Gasschieber
- Wasserschieber
- Schweißnaht
- Schienen-/Gleisverbinder
- Elektrisch-Weichenantrieb
- IMU
- HED
- Papierkorb
- Absperrposten

Legende: Symbolik

- Fahrgastunterstand
- Rampe
- Schienauszugsvorrichtung
- Fahrgastinformation
- Hochbord
- Bahnsteig
- Tiefbord
- Fundament
- Belagsarten- / Nutzungsartenwechsel
- Zaun
- Mauerscheibe
- Geländer
- Gleisachse mit Schienen
- Gleisachse mit Schienen Stopfbereich

Legende: Bestandsleitungen

- Wasser regional
- Gas regional ND
- Gas regional HD
- Stromtrasse erdverlegt
- Stromtrasse mit LWL
- Stromtrasse mit Schutzrohr
- Leerrohrtrasse mv DN110
- Leerrohrtrasse mv DN75

Legende: Linienarten

- Hochbord
- Bahnsteig
- Tiefbord
- Fundament
- Belagsarten- / Nutzungsartenwechsel
- Zaun
- Mauerscheibe
- Geländer
- Gleisachse mit Schienen
- Gleisachse mit Schienen Stopfbereich

Legende: Farbdarstellung

- Bestand
- Planung
- Kataster

Legende: Flächenfüllung

- Gleisschotter

Rhein-Haardt-Bahn GmbH

67098 Bad Dürkheim
Mannheimer Str. 53
Tel. 06322/6006-0

Mannheim, den
Bearbeitet im Auftrag der Rhein-Neckar-Verkehr-GmbH

Anlage:
Blätter: 2 Blatt: 2
Plan-Nr.: 01

	Datum	Name
bearb.		
gez.		
	Datum	Name
bearb.	11/2025	Mack
gez.	11/2025	Mack
gepr.		

Maßstab:
1:100


Größe 0,35 m²

R037 R038 Neubau Gleiswechsel RHB

Ausführungsplanung

Lageplan
R037 Maxdorf

nur zur Ausschreibung

 

Legende: Symbolik

- Kabelschacht
- Koppelschleife
- Unterflurhydrant
- Gleisenwasserungskasten
- Straßenablauf 50x50
- Straßenablauf 30x50
- Kanaldeckel
- Fahrkartenautomat
- Schließersperre
- Baum
- Stahlmast
- Schaltkasten
- Lampe
- Grenzzeichen
- LSA
- Haltestellenschild
- Anderskreuz
- Verkehrsschild
- Unterflurhydrant
- Gasschieber
- Wasserschieber
- Schweißnaht
- Schienen/Gleisverbinder
- Elektrisch-Weichenantrieb
- IMU
- HED
- Papierkorb
- Absperreposten

Legende: Symbolik

- Fahrgastunterstand
- Rampe
- Schienenauzugsvorrichtung
- Fahrgastinformation

Legende: Bestandsleitungen

- Wasser regional
- Gas regional ND
- Gas regional HD
- Stromtrasse erdverlegt
- Stromtrasse mit LWL
- Stromtrasse mit Schutzrohr
- Leerrohrtrasse mv DN110
- Leerrohrtrasse mv DN75

Legende: Linienarten

- Hochbord
- Bahnsteig
- Tiefbord
- Fundament
- Belagsarten- / Nutzungsartenwechsel
- Zaun
- Mauerscheibe
- Geländer
- Gleisachse mit Schienen
- Gleisachse mit Schienen Stopfbereich

Legende: Farbdarstellung

- Bestand
- Planung
- Kataster

Legende: Flächenfüllung

- Gleisschotter

Rhein-Haardtbahn GmbH

67098 Bad Dürkheim
Mannheimer Str. 53
Tel. 06322/6006-0

rnv

Mannheim, den
Bearbeitet im Auftrag der Rhein-Neckar-Verkehr-GmbH

Stand: 17.04.2026

Anlage:

Blatt: 1 Blatt: 1
Plan-Nr.: 01

	Datum	Name
bearb.		
gez.		
bearb.	11/2025	Mack
gez.	11/2025	Mack
gepr.		

Mannheim, den

Maßstab:

1:100

Größe 0,50 m²

R038 R038 Neubau Gleiswechsel RHB

Ausführungsplanung

Lageplan

R038 Oggersheim

nur zur Ausschreibung

R038 R038_5 Lageplan.dwg