


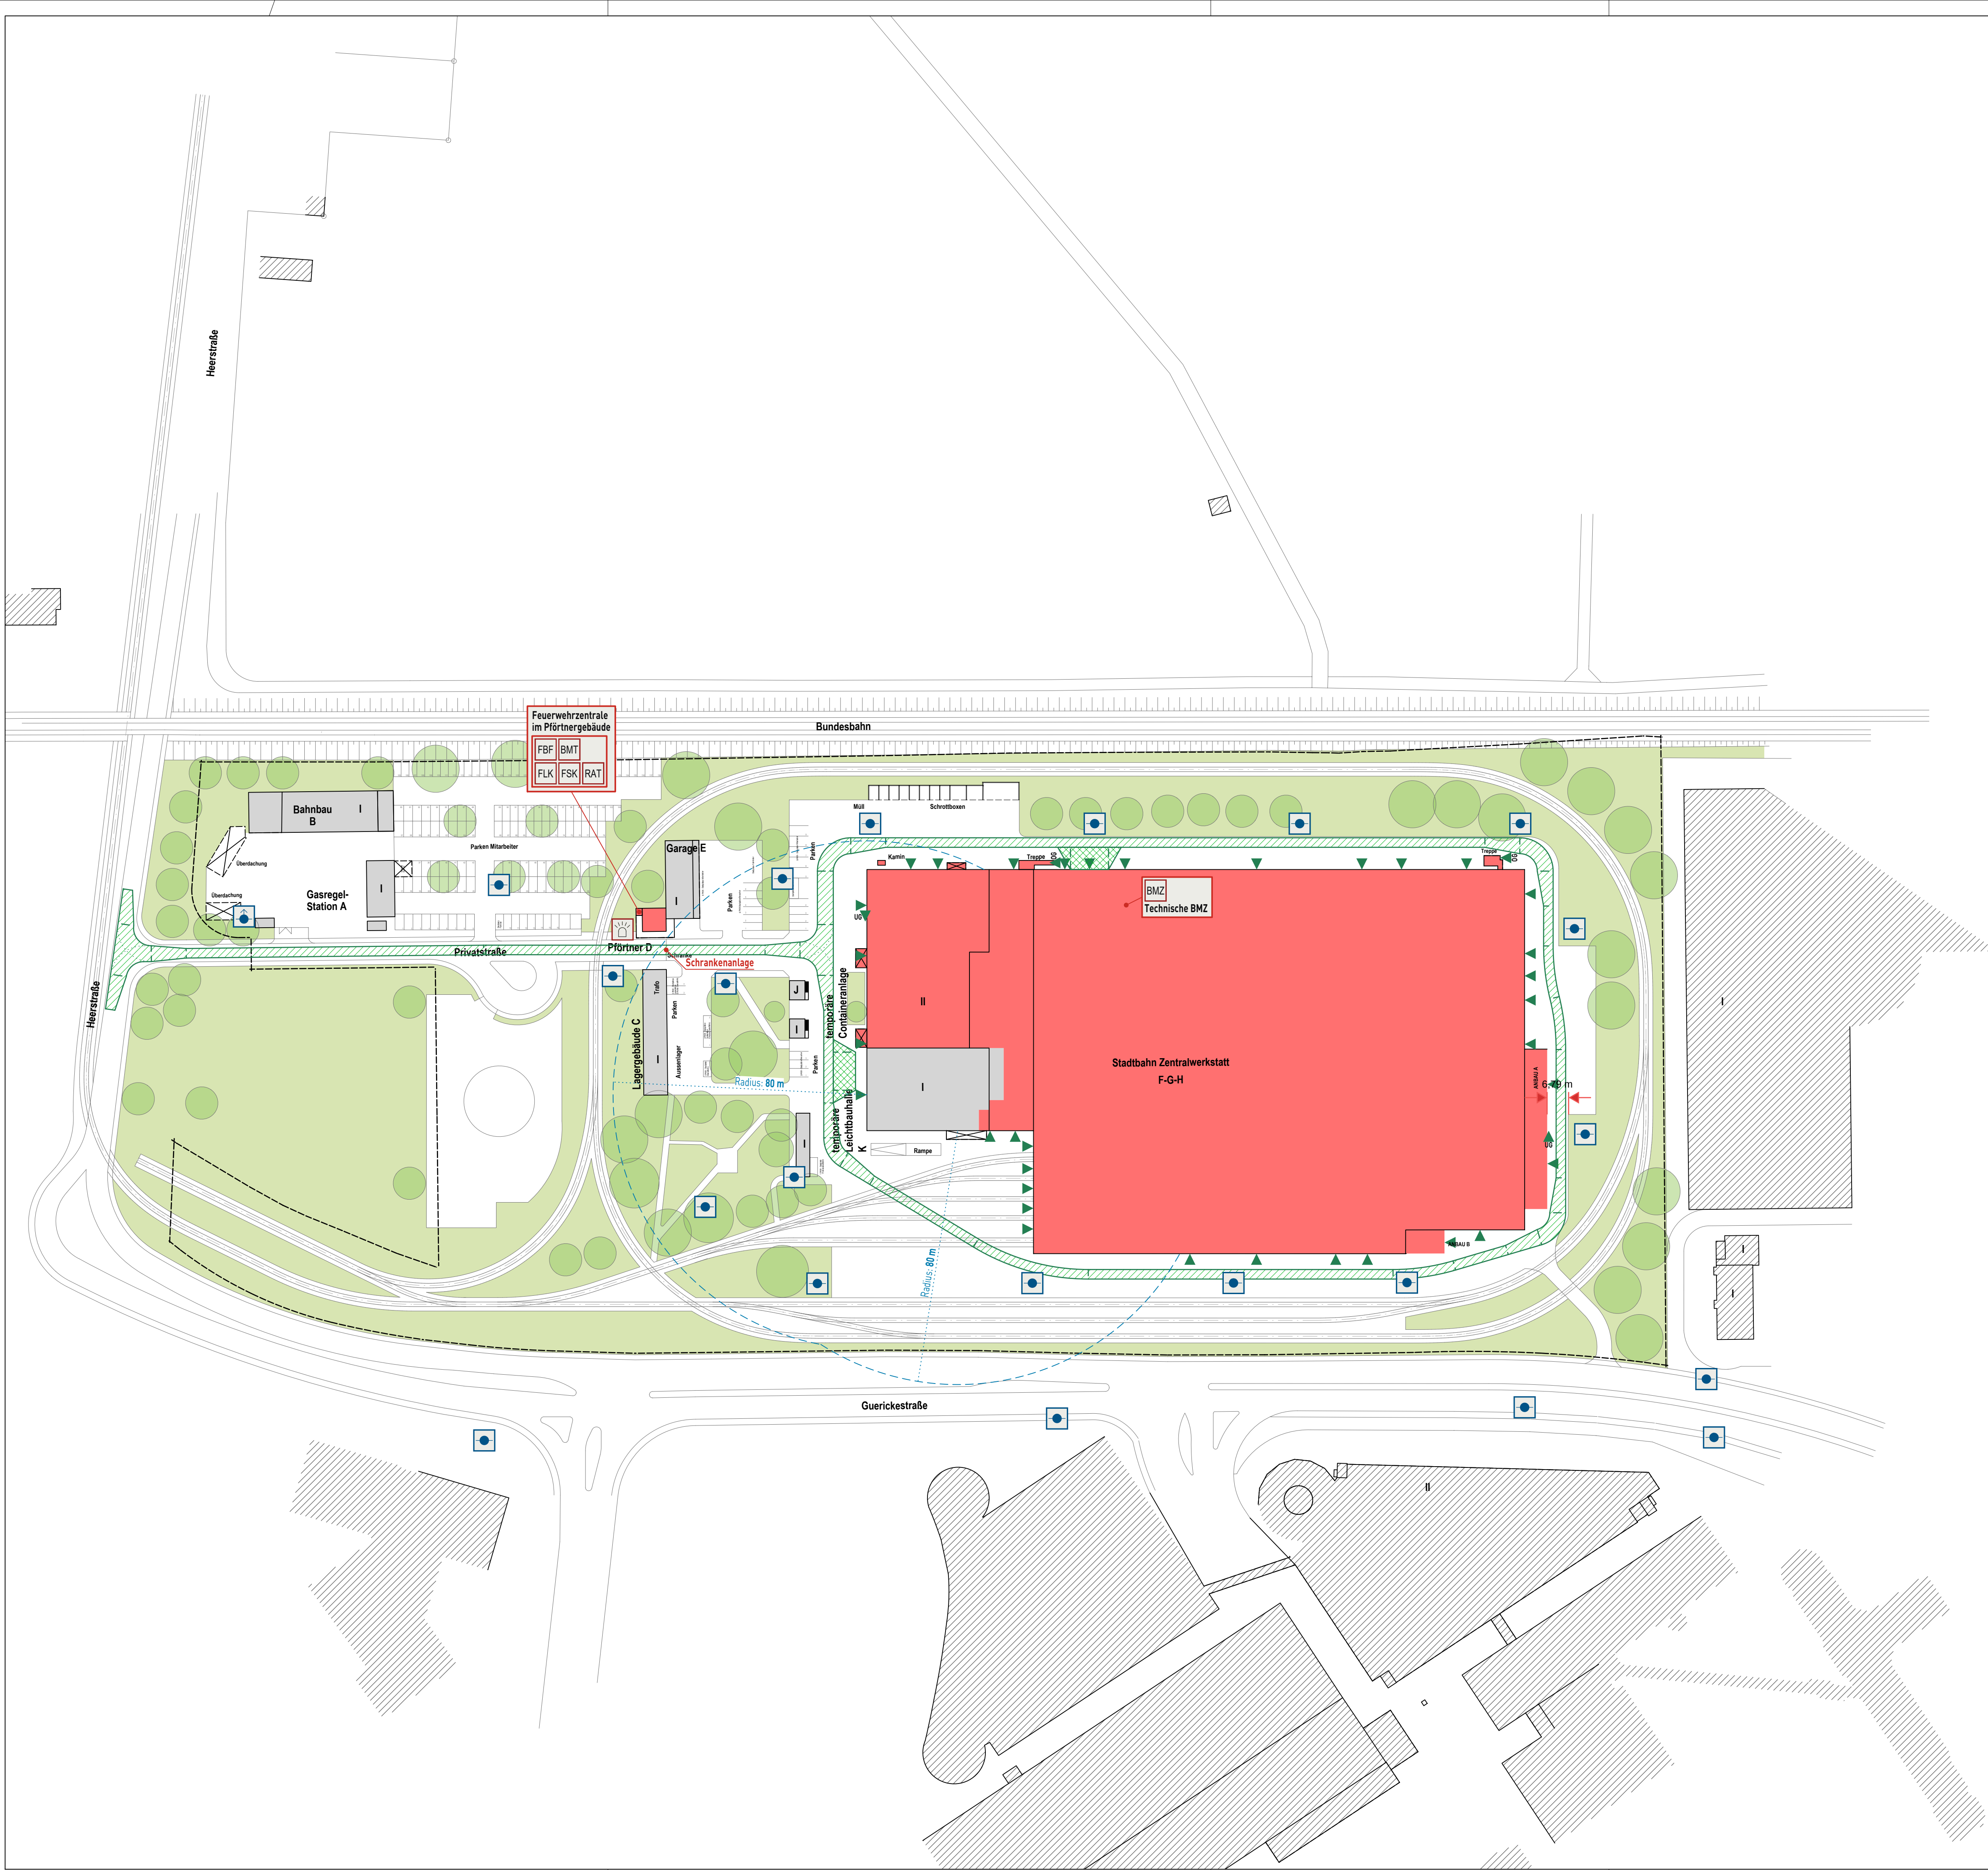

Legende:

- Betrachtetes Gebäude
- Nachbargebäude
- Nicht betrachtete Gebäude
- Feuerwehrrufahrt
Breite: mind. 3 m
- Feuerwehrauffstellfläche
Breite: mind. 3,5 m, Länge: mind. 11 m
- Zugang für die Feuerwehr

Feuerwehrrufahrt
erforderlicher Kurvenradius
im Zuge der Feuerwehrrufahrt

- Blitzleuchte
- BMZ
Brandmeldezentrale
- FLK
Feuerwehr - Laufkarten
- FBF
Feuerwehr - Bedienfeld
- FSK
Feuerwehr - Schlüsselkasten
- BMT
Brandmeldetableau
- RAT
Rauchabzugstableau
- Untertur - Hydrant
- Übertur - Hydrant

Die Brandschutzpläne dienen der Visualisierung der grundlegenden Anforderungen des Brandschutzkonzepts.
Eine Verwendung ohne den Textteil des Brandschutzkonzepts ist unzulässig.

a		1. Nachtrag zur Baugenehmigung B-2021-708-4 vom 22.12.2021		Kle	/ 28.02.2023
Nr.		Änderung, Art, Umfang, Ursache		Name	/ Datum

**Dipl.-Ing.
Astrid Pabst**
staatl. anerkannte Sachverständige
für die Prüfung des Brandschutzes

Burckhardt, Pabst + Partner
Ingenieure + Architekten
Lüderichstr. 2-4 / 51105 Köln
Telefon (+49) 221 88 09 11 90
info@bpp-ing.de

Entwurfsverfasser:		fs-architekten GmbH Friedensplatz 12 64283 Darmstadt			
Bauherr:		Verkehrsgesellschaft Frankfurt a. M. mbH Kurt-Schumacher-Straße 8 60311 Frankfurt am Main			
Projekt:		Brandschutzkonzept Brandschutzrelevante Grundrissänderung und Erweiterung an der Stadtbahnzentralwerkstatt und Erweiterung des Pflörtnergebäudes 1. Nachtrag zur Baugenehmigung B-2021-708-4 vom 22.12.2021			
Liegenschaft:		Heerstraße 305 60488 Frankfurt am Main			
Planinhalt:		Lageplan			
Zeichnungs-Nr.: B0a	Maßstab: 1:1000	bearb.:	A. Pabst	18.03.2021	
		gezeichnet:	C. Klein	18.03.2021	
		Projekt-Nr.:	15004_00_B		
		Plangrundl.:	STZW--_XX_X----_4_FRB_021lp_C----	31.01.2023	
H/B = 594 / 841 [0.50m²]					Allplan 2016