


BA 2

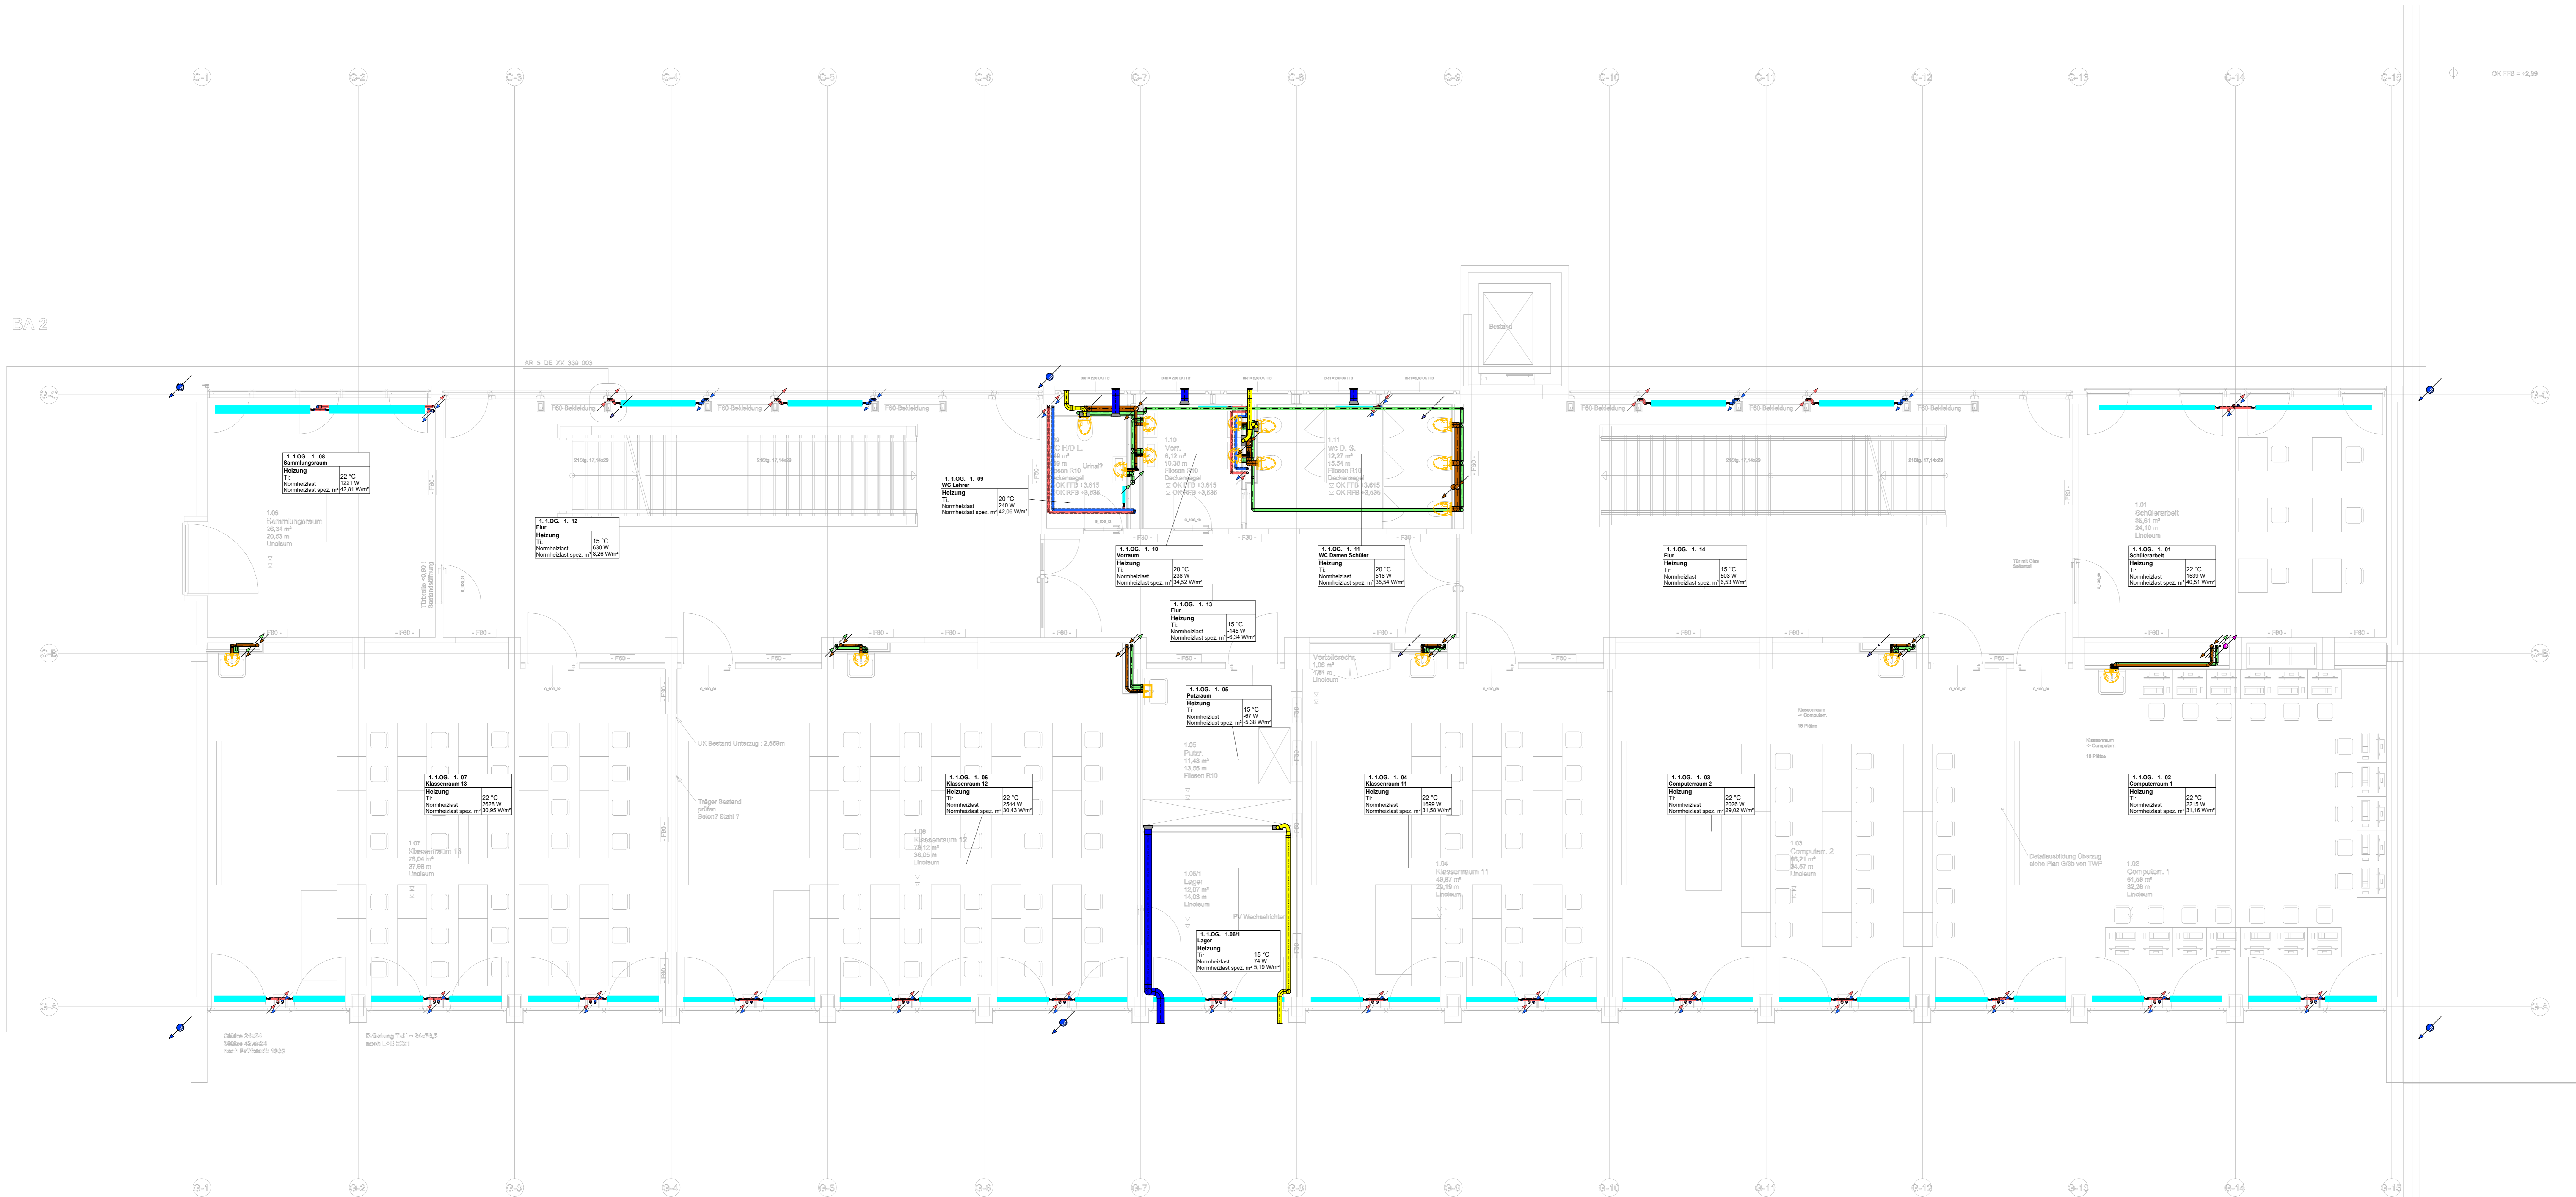

e			
d			
c			
b			
a			
Index	Datum	Bearbeiter	Änderung
Bauvorhaben: BS Kehl - Innensanierung Iringheimer Str. 18 77694 Kehl			
Bauherr: Landratsamt Ortenaukreis Badstraße 20 77652 Offenburg		Architekt: Wolff Gruppe GmbH Königstr. 34 70173 Stuttgart	
Fachplaner: <b>bender + urich gmbh &amp; co. kg</b> Ingenieurbüro für techn. Gebäudesanierung Kriegerstrasse 234   76135 Karlsruhe fon 071 384350   fax 071 384359 bu@bender-urich.de   www.bender-urich.de			
Planbezeichnung: Ausführungplanung-Grundriss 1.OG HLS <span style="float: right;">VORABZUG</span>			
Projekt-Nr.: 11392	Datum: 11.12.2025	Bearbeiter: Bo	Plan-Nr.: HLS 11392-03 Maßstab: 1:50 Blattgröße: 1,05x0,7 m