



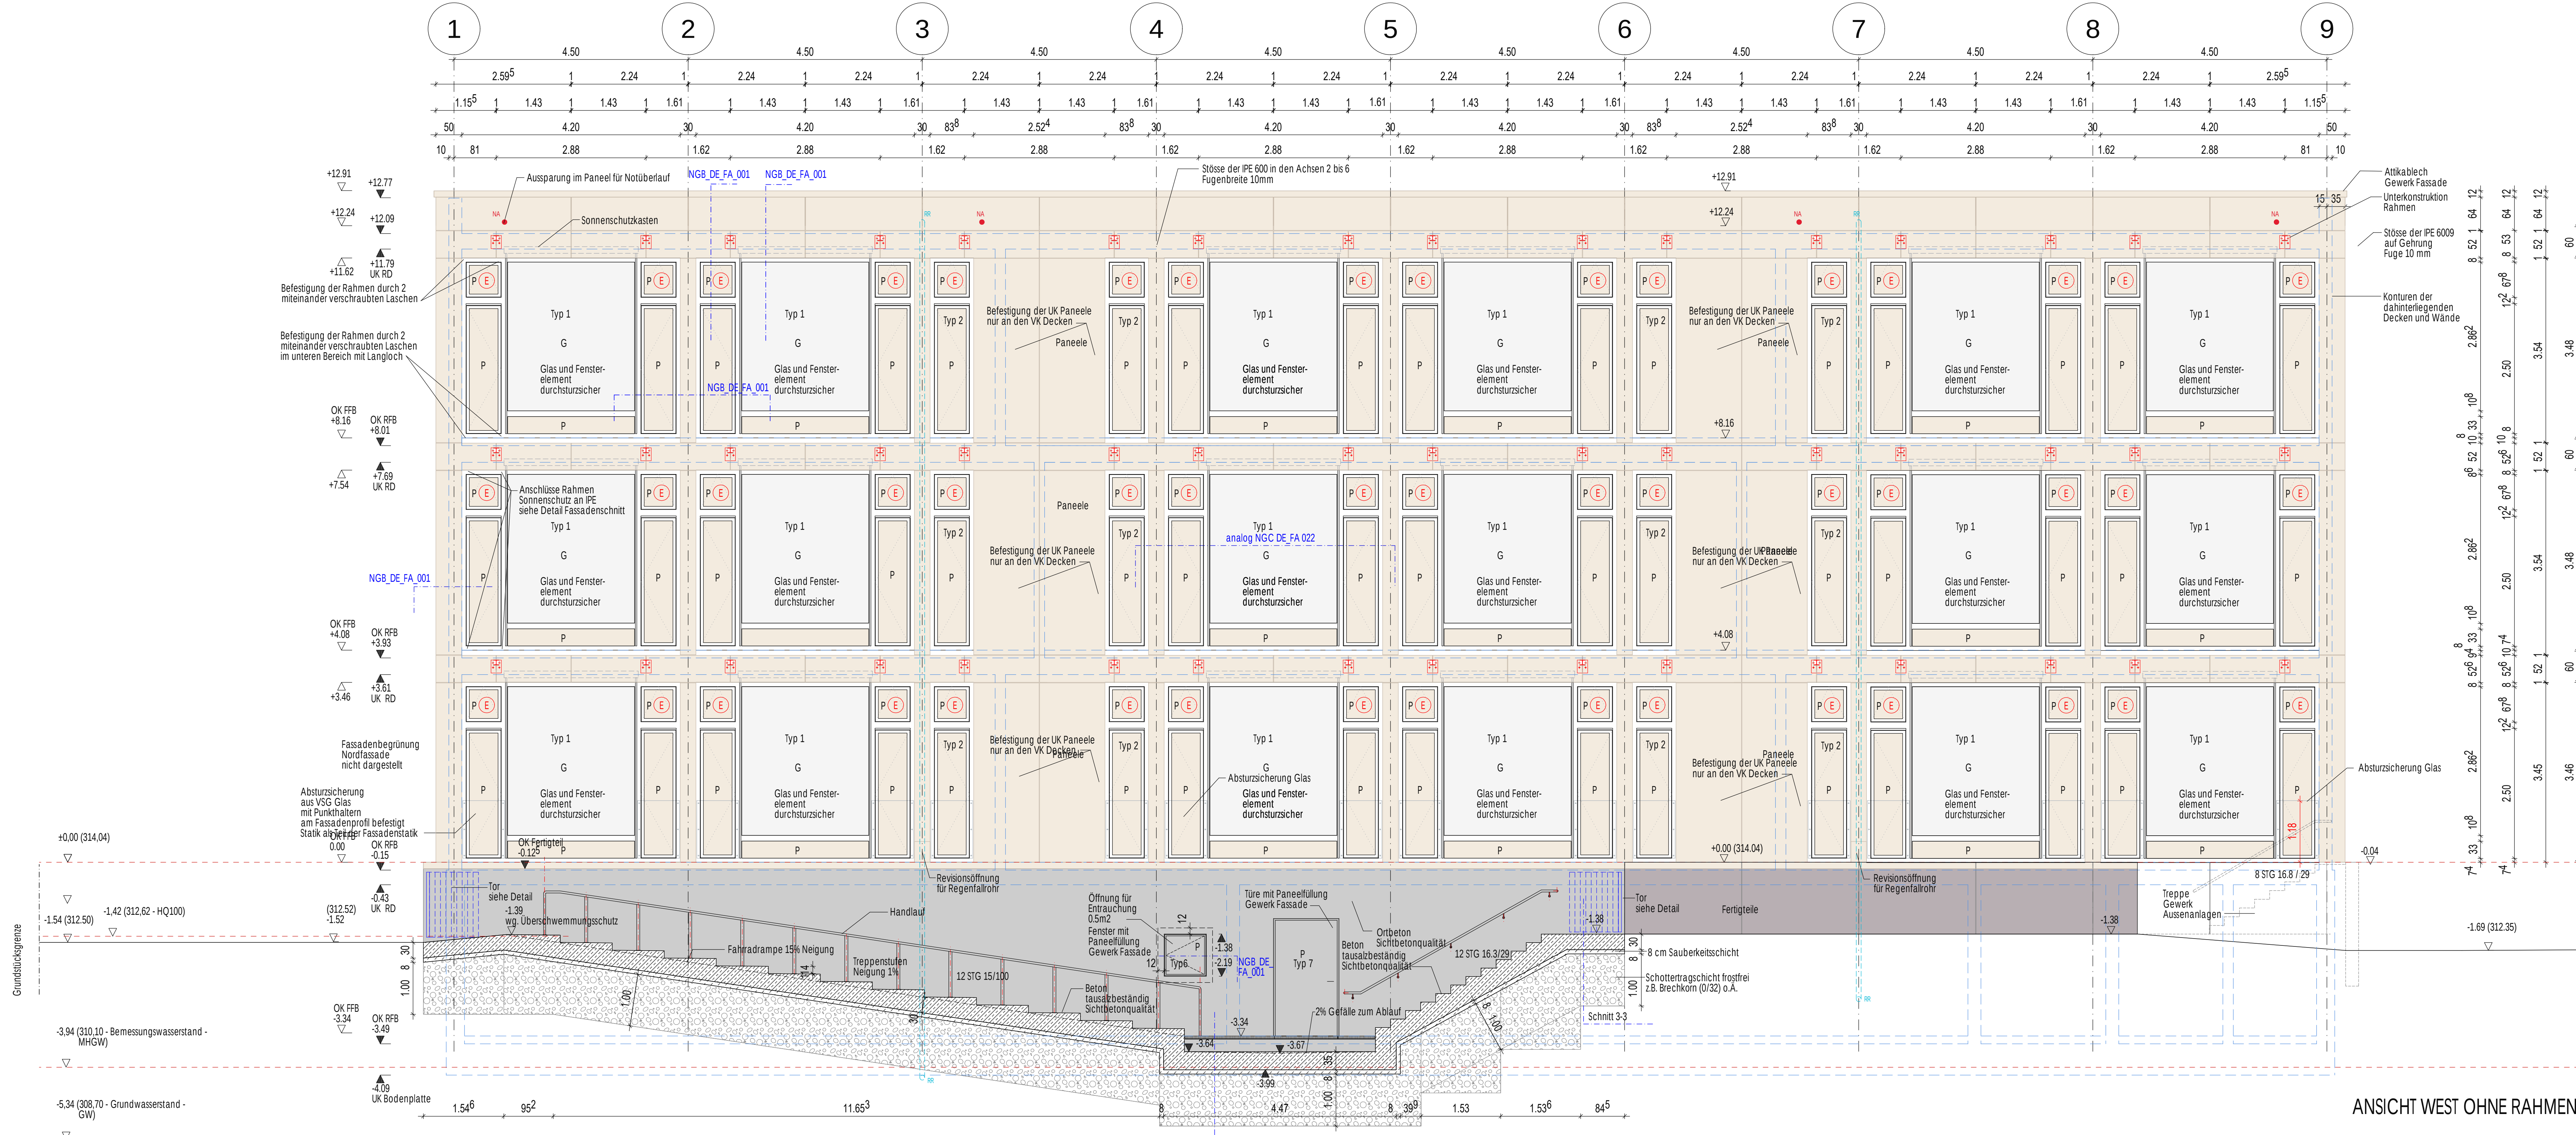

ANSICHT WEST OHNE RAHMEN

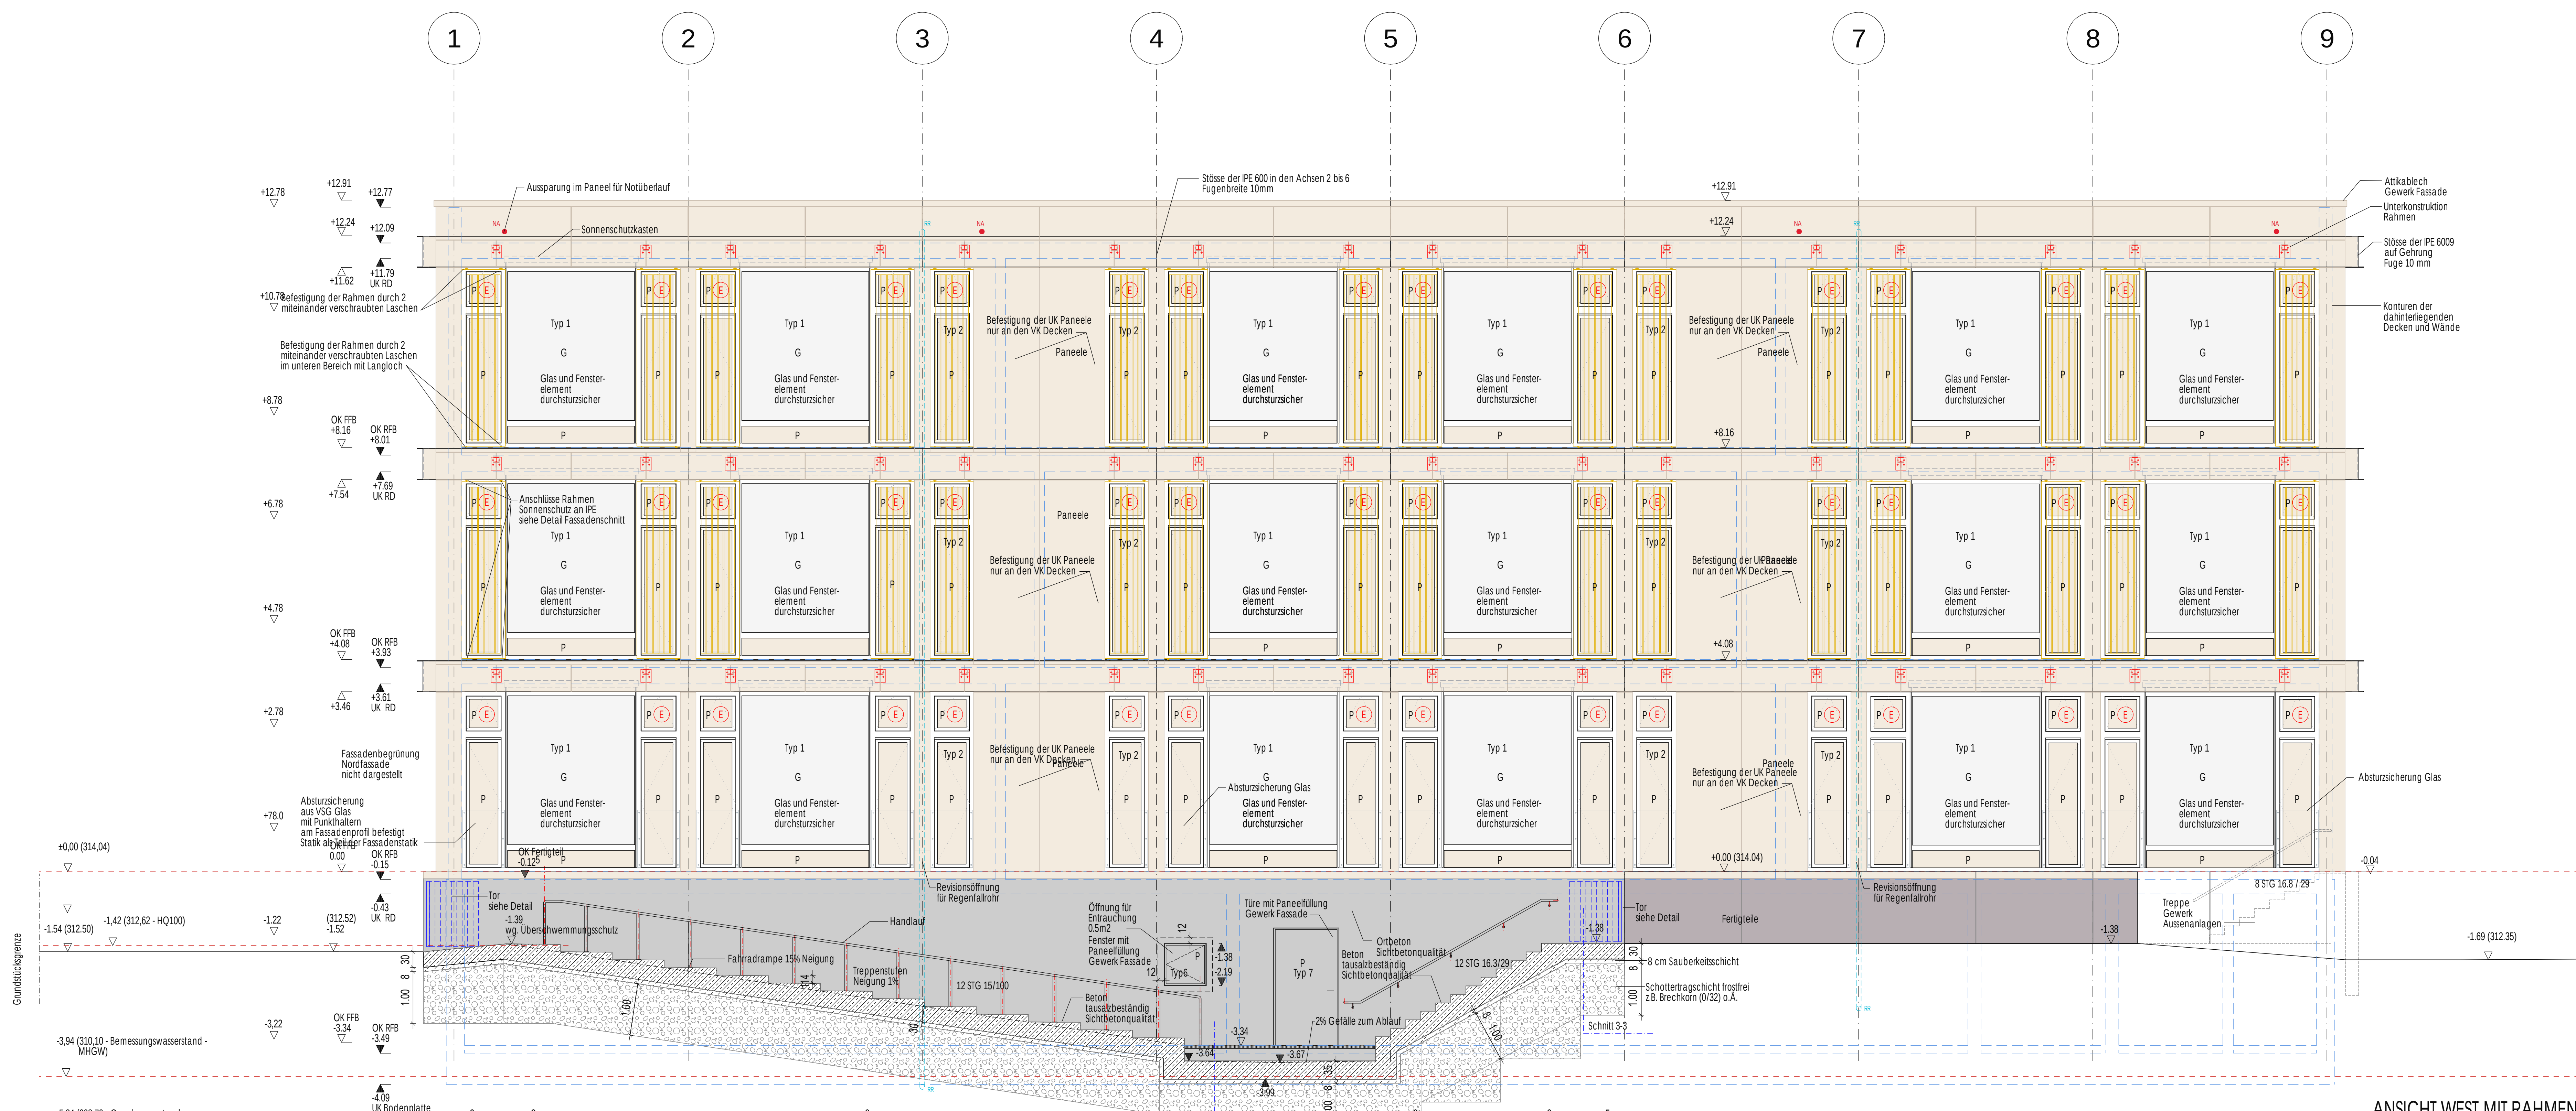

ANSICHT WEST MIT RAHMEN

ANFORDERUNGEN FASSADE

SCHALLSCHUTZ

Außenbauteile der Neubauten (in eingebauten Zustand) erl. Rw >= 30dB bei Fenstern und Paneelen erl. Rw >= 30dB keine Anforderungen an Ankerhöflichkeit und Nebenräume

THERMISCHE BAUPHYSIK

Fenster, Fenstertüren U_W < 1,0 g-Wert < 0,40 Dreiecksverglasung Ug < 0,60

SOMMERLICHER WÄRMESCHUTZ

Fenster und Verglasungen Ausstiegsfenster Sonnenschutzsystem Fc-Wert < 0,20 in Verbindung mit 3-fach Verglasung Sonnenschutzglas g-Wert ca. 0,40

Sonnenschutzglas g-Wert ca. 0,40

Ausstiegsfenster und Fenster von Unterschränken mit Paneel Up-Wert < 0,20 W/(m²K)

Lichtkuppel g-Wert 0,35

Einbau nur nach freigegebener Montageplanung. Maßangaben sind nur ca. Maße. Alle Maße sind vor Ort zu überprüfen! Vor Beginn der Fertigung müssen alle Konstruktions- und Eigenverantwortung auf der Baustelle ermittelt und in die Montageplanung übernommen werden. Die Verträglichkeit aller verwendeten Baustoffe untereinander ist unbedingt zu gewährleisten.

Ⓢ Oberlicht mit elektromotorischem Antrieb Öffnungswinkel max. 30°

Vogelschutzglas im gesamten Fassadenbereich.

KENNZEICHNUNG DER ÄNDERUNG ZUM LETZTEN INDEX

INDEX	DATUM	ÄNDERUNG	GEZ	GEPR
A	12.12.24	Lage Stahlkonsolen	Bd	

PLANZEICHEN

GRUNDLEGTUNG	ABBRUCH
STAHLBETON, ORTBETON	DA DECKENAUSSPARUNG
BETON, FERTIGTEILE	DD DECKENDURCHBRUCH
BETON UNBEWEHRT, ESTRICH	FBA FUSSBODENAUSSPARUNG
MAUERWERK	FBD FUSSBODENDURCHBRUCH
MAUERWERK	WD WANDDURCHBRUCH
TROCKENBAU	WS WANDSCHUTZ
TROCKENBAU	WWS WAAGER WANDSCHUTZ
BESTAND	KB KERNDURCHBRUCH
DKS DECKENKERNDURCHBRUCH	

BETON- UND MAUERWERKSÜBUNG NACH EINZELANLAGE STATIK

BEWEHRUNG	BAUWEISE
H HEIZUNG	BA BODENAUFLAUF
L LÜFTUNGSLINIE	AD ABSCHNITT DECKE
S SANITÄR	LV LASTVERTEILERPLATTE
E ELEKTRO	BV BRANDSCHUTZVERKLEIDUNG
K KALE	OKRD OBERKANTE ROHDECKE
OK OBERKANTE	UKRD UNTERKANTE ROHDECKE
UK UNTERKANTE	UZ b/h UNTERZUG Breite/Höhe
BH BRÜLUNGSHÖHE ROH	UZ b/h UNTERZUG Breite/Höhe
RR REGIERUNG	VH VORMAUERUNG
RFB ROHRFUSSBODEN	NA NACHINSTALLATION AUSFÜHRUNG
RA ROHRACHSE	RA ROHRACHSE

HÖHENANGABEN: ▽ OK FERTIG ▼ OK ROH ▲ UK FERTIG ▲ UK ROH (B) BESTANDSKOTE

HINWEIS:

DIESER PLAN IST NUR IN VERBINDUNG MIT DEN JEWEILS ZUGEHÖRIGEN POSITIONS- UND BEWEHRUNGS- PLÄNEN, DEN AUSFÜHRUNGSPLÄNEN FÜR HAUSE SOWIE DEN ENTSPRECHENDEN BRANDSCHUTZPLÄNEN GÜLTIG.

SÄMTLICHE MASSE SIND VOR BEGINN DER ARBEITEN VON DEN AUSFÜHRENDEN FIRMEN VERANTWORTLICH ZU PRÜFEN. FESTGESTELLTE DIFFERENZEN SIND MIT DER ÖRTLICHEN BAULEITUNG ZU KLÄREN. ALLE FÜR DEN AUSBAU GRUNDLEGENDEN MASSE SIND AM BAU ZU NEHMEN. ÄNDERUNGEN NUR MIT GENEHMIGUNG DER PLANLENDIG ARCHITEKTEN!

ACHTUNG! ALLE DECKENAUSSPARUNGEN, DURCHBRÜCHE, FÜGEN, ETC. SIND IM ARCHITEXTENPLAN ALS DECKENVERZICHT GEZEICHNET. MASSANGABEN L 1:8 x H 1:8; BD WD B 1:8; WS WS 1:1. TURHÖHE AB OBERKANTE FERTIGGRUSSEN DES FÜRERLEGENDE RAUMES!

PLANFORMAT 132.0 / 89.0 **PLANNUMMER** NGN_240408_ARC_X_8_5_AW_AW_ROI_001_AW_FR

wbg WBG KOMMUNAL GmbH **BAUHERR**

Bauherr: Straße 41
90471 Nürnberg
Telefon 0911 / 8004-0
Telefax 0911 / 8004-300

NACHBARN

LAGEPLAN

GEMARKUNG NÜRNBERG, FLURST-NR.: 164/2 und 164/14 der Gemarkung Gießhammer ±0.00 = 314.04 m ü. NN (System NN - CHN 12)

PROJEKT GENERALSANIERUNG MIT UMBAU UND ERWERTERUNG NEUES GYMNASIUM NÜRNBERG, WEDDINGSTRASSE 21 **PROJEKTNUMMER** 164/2 und 164/14 **FURNUMMER** 164/2 und 164/14

PLANBEZEICHNUNG NGB - AUSFÜHRUNGSPLAN ANSICHT WEST **PLANNUMMER** NGN_240408_ARC_X_8_5_AW_AW_ROI_001_AW_FR **MASSSTAB** 1:50

ÄNDERUNGSERGÄNZUNGEN **GEA** DATUM/UNTERSCHRIFT

PLANNER **GEZ** DATUM/UNTERSCHRIFT 08.04.2024 Ba

AUSFÜHRUNGSPLAN NGB - ANSICHT WEST