


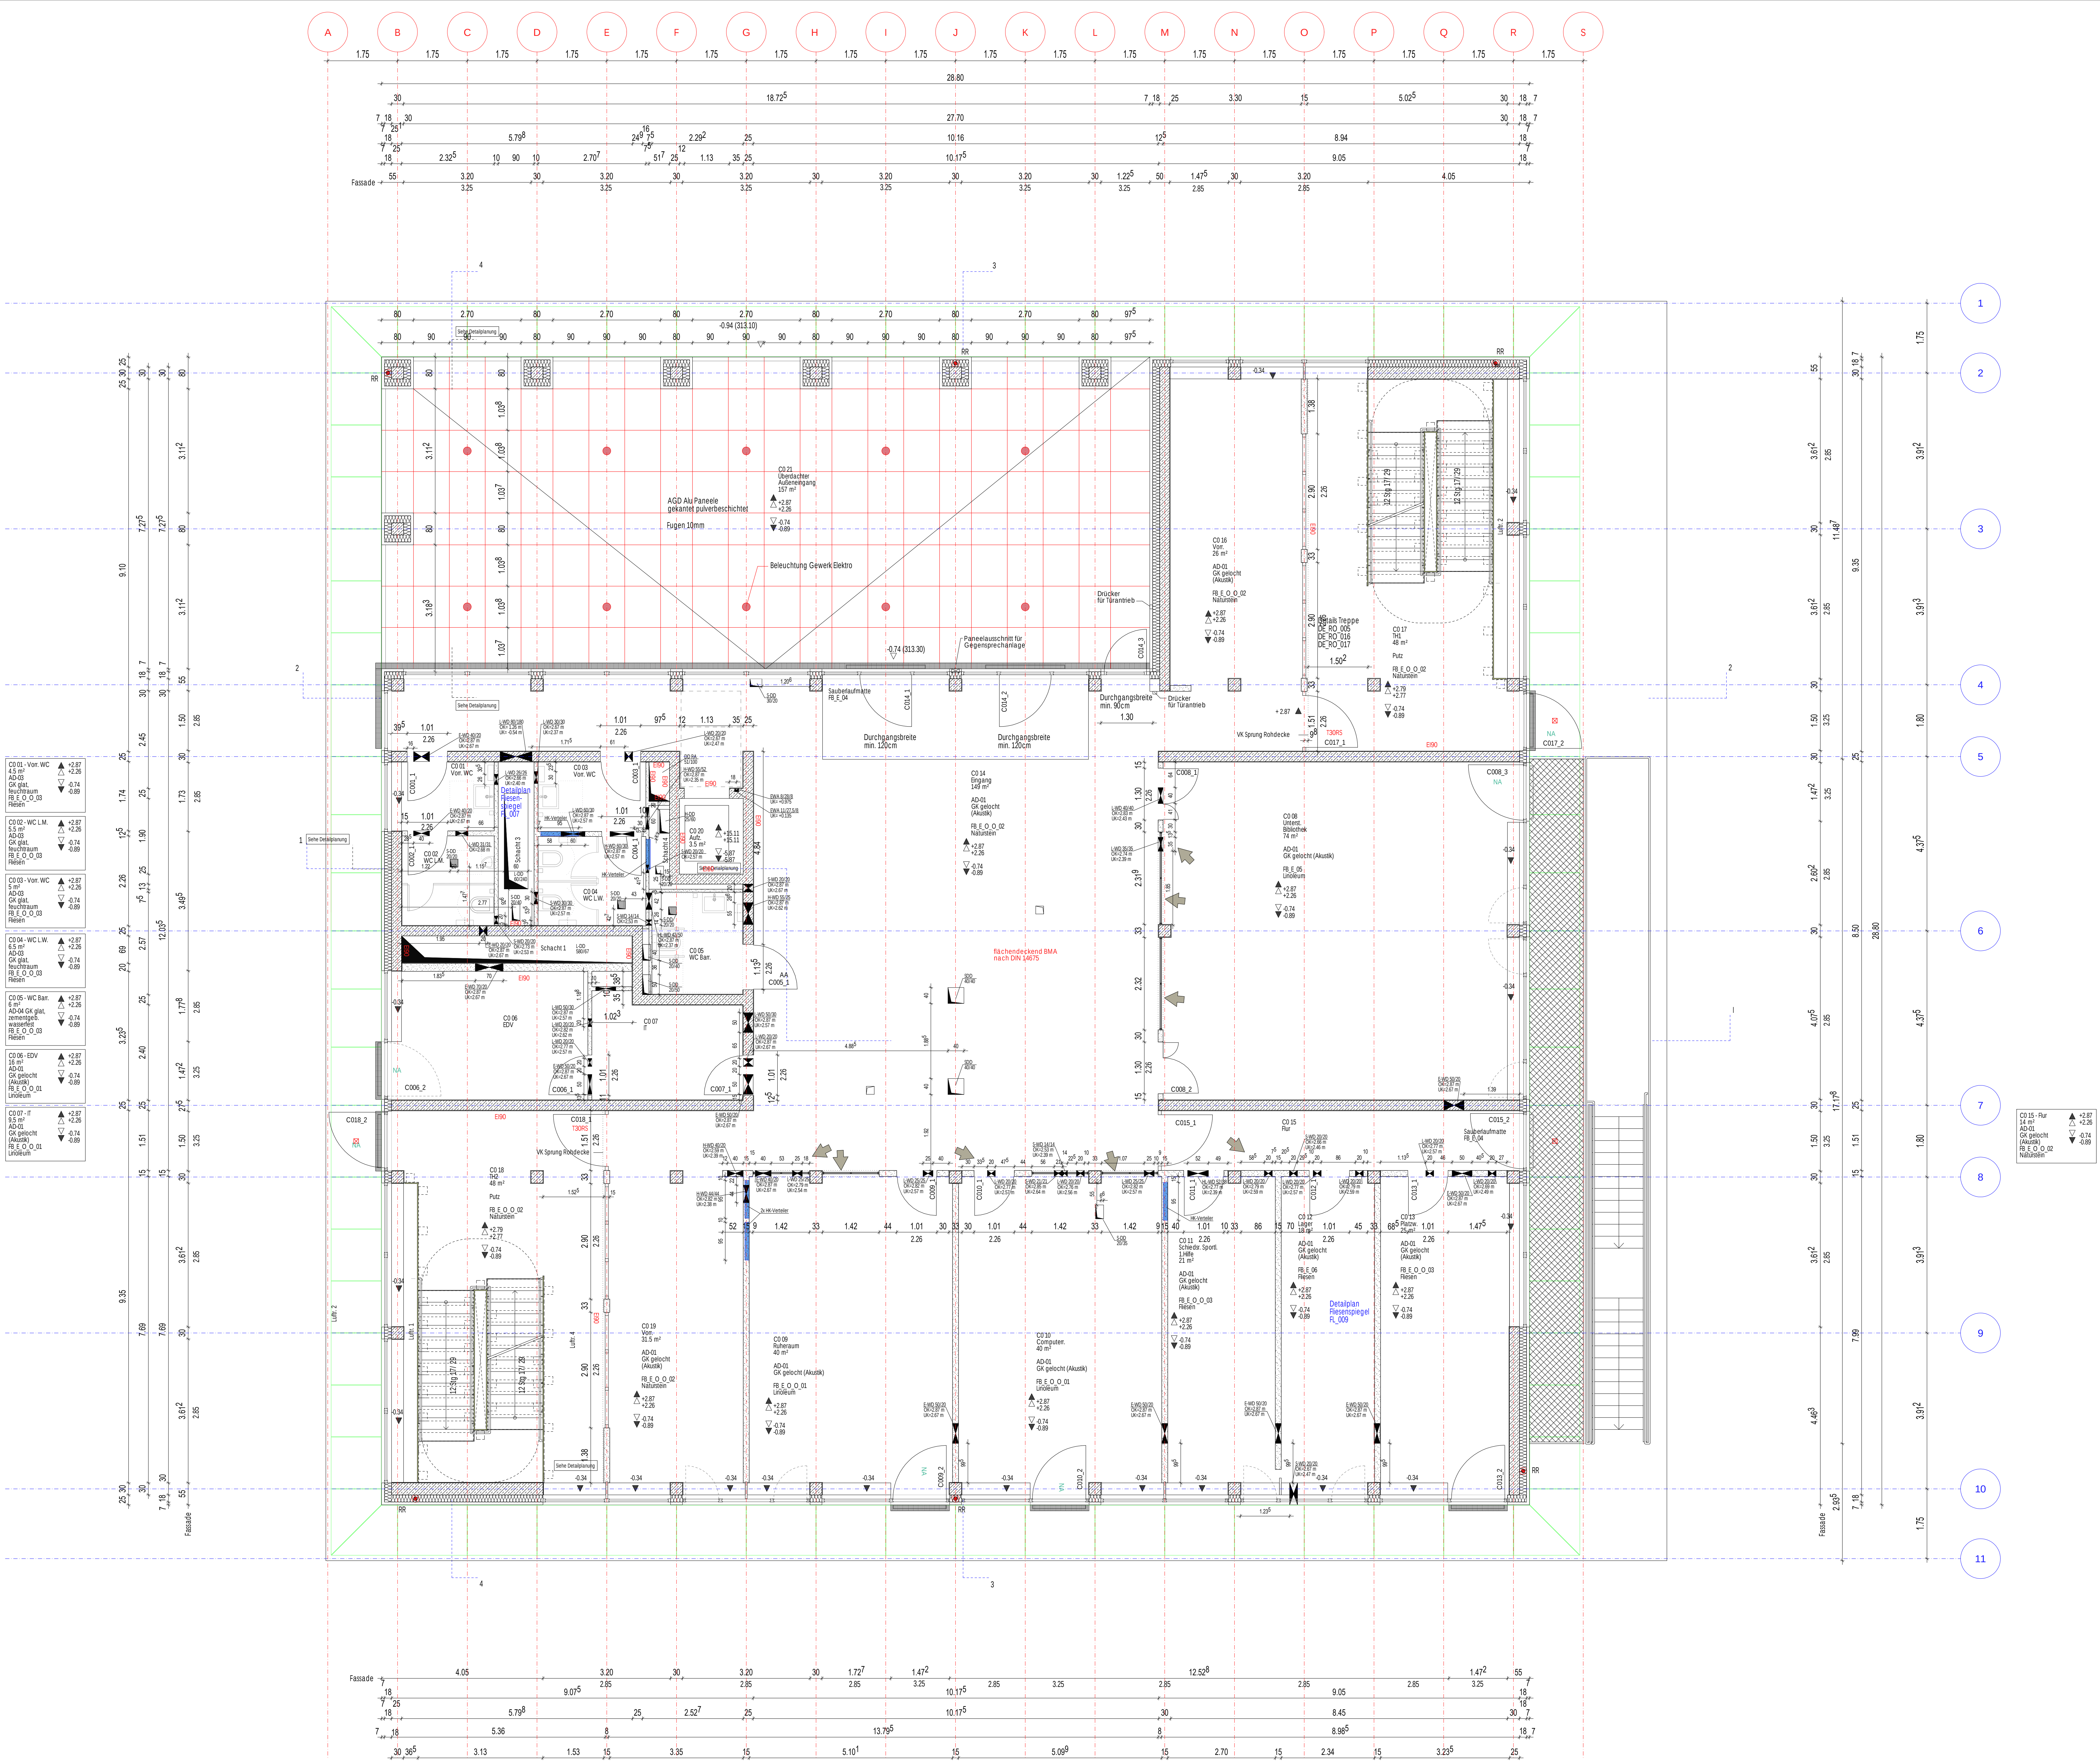

E					
D					
C	22.10.25	Planfortschreibung Glaswände, Anpassung Ausparungen TB nach HLS		No.	
B	20.01.25	Ergänzung Putzlinien		Co	
A				GEZ	GPFR
INDEX	DATUM	ÄNDERUNG			

KENNZEICHNUNG DER ÄNDERUNG ZUM LETZTEN INDEX

PLANZEICHEN		ABBRUCH	
	STAHLBETON, ORTBETON		ABBRUCH
	BETON, FERTIGTEILE		DA DECKENAUSPARUNG
	BETON UNBEWEHRT, ESTRICH		DD DECKENDURCHBRUCH
	MAUERWERK		RBA RUSSBODENAUSPARUNG
	MAUERWERK		RBD RUSSBODENDURCHBRUCH
	TROCKENBAU		WD WAND DURCHBRUCH
	TROCKENBAU		WWS WAAGER WANDSCHLITZ
	BESTAND		KB KERNBOHRUNG
	GRUNDLEITUNG		DKB DECKENKERNBOHRUNG

BETON- UND MAUERWERKSÜBENACHENLANGE STATIK			
H	HEBUNG	BA	BODENAUFLAUF
L	LIFTINGKLIMA	AD	ABGEHÄNGTE DECKE
S	SANIFAR	LV	LASTVERTEILERPLATE
E	ELEKTRO	BV	BRANDSCHUTZVERLEBUNG
K	KÄLTE	OKRD	OKERKANTE ROHDECKE
OK	OKERKANTE	UKRD	UNKERKANTE ROHDECKE
UK	UNKERKANTE	UZ b/h	UNTERLUG BREITE/HÖHE
BRH	BRÜSTUNGSHÖHE ROH	UEZ b/h	ÜBERLUG BREITE/HÖHE
RR	REGENROHR	VM	VORMAUERUNG
RB	ROHFLUSSBODEN	NA	NACHINSTALLATION AUSFÜHRUNG
FB	FERTIGFLUSSBODEN	RA	ROHDECKE

HÖHENANGABEN:	▽ OK FERTIG	▼ OK ROH	△ UK FERTIG	▲ UK ROH	(B) BESTANDSGUT
---------------	-------------	----------	-------------	----------	-----------------

HÖHENANGABEN: ▽ OK FERTIG ▽ OK ROH ▴ UK FERTIG ▴ UK ROH (B) BESTANDSKOTE

HINWEIS:
DESER PLAN IST NUR IN VERBINDUNG MIT DEN JEWEILS ZUGEHÖRIGEN POSITIONS- UND BEWEHRUNGS-PLANEN, DEN AUSFÜHRUNGSPLÄNEN FÜR HAUSE SOWIE DEN ENTSPRECHENDEN BRANDSCHUTZPLÄNEN
GÜLTIG:
SÄMTLICHE MASSE SIND VOR BEGINN DER ARBEITEN VON DEN AUSFÜHRENDEN FIRMEN VERANTWORTLICH
ZU PRÜFEN, FESTGESTELLTE DIFFERENZEN SIND MIT DER ÖRTLICHEN BAULEITUNG ZU KLÄREN. ALLE FÜR DEN
AUSBAU GRUNDLEGENDEN MASSE SIND AM BAU ZU NEHMEN. ÄNDERUNGEN NUR MIT GENEHMIGUNG DER
PLANENDEN ARCHITEKTEN!
ACHTUNG!
ALLE DECKENAUSPARUNGEN, DURCHBRÜCHE, RÜGEN ETC. SIND IM ARCHITECTENPLAN ALS
DECKENUNTERSICHT GEZEICHNET. MASSANGABEN: L x B x H, BEI WD B x H, BEI WS B x T.
TÜRHOHE AB OKERKANTE FERTIGFLUSSBODEN DES TIEFERLIEGENDEN RAUMES!

PLANFORMAT	150,5 x 85,0	PLANNUMMER	NCH_20094_ARC_X_C_5_GR_ED_RO_DL_C_FR	BALHERR
		WBG KOMMUNAL GmbH Beethovenstrasse 41 90471 Nürnberg Telefon 0911 / 8004-0 Telefax 0911 / 8004-100		
NACHBARN				
LAGEPLAN 				
GEMARKUNG NÜRNBERG, FLURST. NR. 154/2 und 154/14 der Gemarkung Gießhammer		40,00 = 34,94 m i. L. NN (System NN: 5444,22)		
PROJEKT GENERALSANIERUNG MIT UMBAU UND ERWEITERUNG NEUES GYMNASIUM NÜRNBERG, WEDDINGENSTRASSE 21	PROJEKTNUMMER NCH_20094_ARC_X_C_5_GR_ED_RO_DL_C_FR	FLURNUMMER 154/2 und 154/14		
PLANBEZEICHNUNG NCH_20094_ARC_X_C_5_GR_ED_RO_DL_C_FR GRUNDRISS EG	PLANNUMMER NCH_20094_ARC_X_C_5_GR_ED_RO_DL_C_FR	MASSSTAB 1:100		
ÄNDERUNGEN/VERÄNDERUNGEN GEZ DATUM/UNTERSCHRIFT		GEZ DATUM/UNTERSCHRIFT 14.09.2024 Ba		
PLANNER		GEZ DATUM/UNTERSCHRIFT 14.09.2024 Ba		

AUSFÜHRUNGSPLANUNG NCH - GRUNDRISS EG	
--	--