


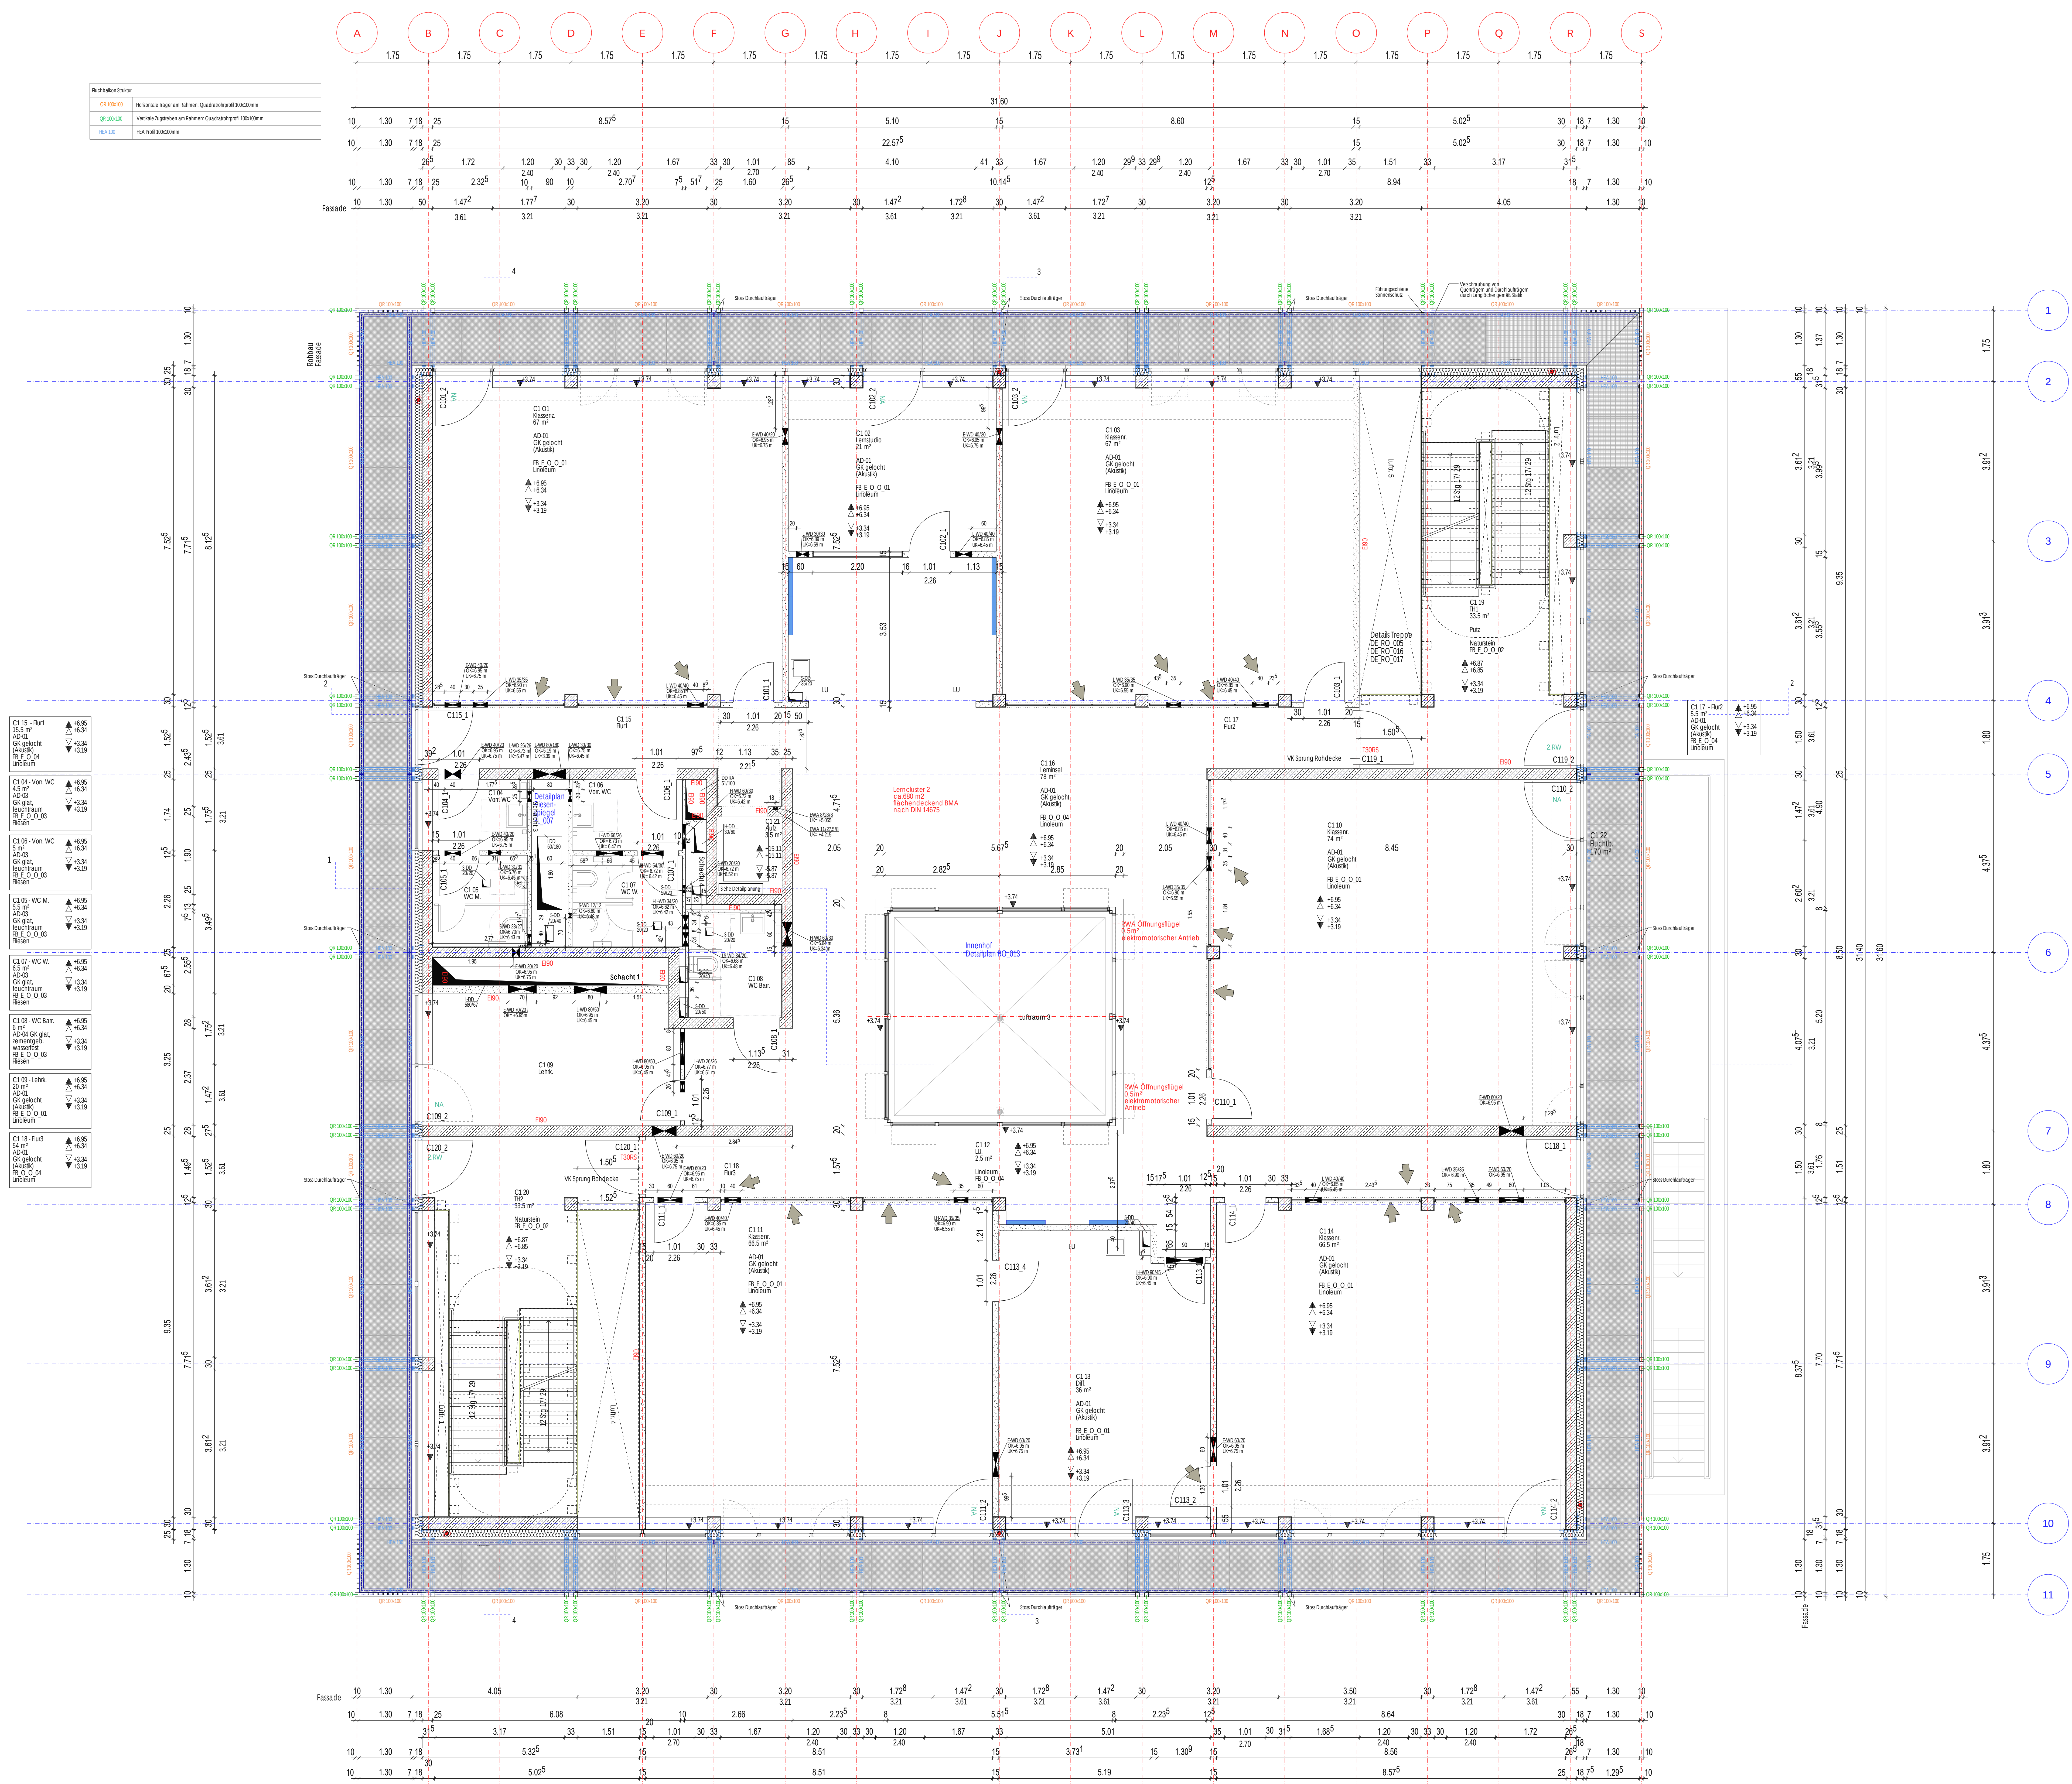

E			
D			
C	22.10.25	Planfortschreibung Glaswände, Anpassung Ausparungen TB nach HLS	No.
B	20.01.25	Ergänzung Putzlinien	Co
A			
INDEX	DATUM	ÄNDERUNG	GEZ GPR

← KENNZEICHNUNG DER ÄNDERUNG ZUM LETZTEN INDEX

PLANZEICHEN		ABBRUCH	
	STAHLBETON, ORTBETON		DA DECKENAUSPARUNG
	BETON, FERTIGTEILE		DD DECHENDURCHBRUCH
	BETON UNVORNEHMT, ESTRICH		FBA RUSSODENAUSPARUNG
	MAUERWERK		FBD RUSSODENDURCHBRUCH
	MAUERWERK		WD WANDURCHBRUCH
	TROCKENBAU		WS WANDSCHUTZ
	TROCKENBAU		WWS WÄGER WANDSCHUTZ
	BESTAND		KB KERNBOHRUNG
	GRUNDLEITUNG		DWB DECKENDURCHBOHRUNG

BETON- UND MAUERWERKSÜBENACH ENZELANGABE STATIK			
H	HEBUNG	BA	BODENAUFLAGE
L	LIFTINGKLIMA	AD	ABGEHÄNGTE DECKE
S	SANFAR	LV	LASTVERTEILER
E	ELEKTRO	BV	BRANDSCHUTZVERLEIDUNG
K	KÄULE	DWD	ÜBERKANTE ROHDECKE
OK	ÜBERKANTE	UKRD	ÜBERKANTE ROHDECKE
UK	ÜBERKANTE	UZ	ÜBERKANTE ROHDECKE
BRH	BRÜSTUNGSGRABEN	UEZ	ÜBERKANTE ROHDECKE
RR	REGENABLAUF	VM	VORMAUERUNG
RFB	ROHFLUSSBOHRUNG	MA	NACHINSTALLATION AUSFÜHRUNG
FB	FERTIGFLUSSBOHRUNG	RA	NACHSCHÜTTUNG

HÖHENANGABEN: ▽ OK FERTIG ▼ OK ROH ▲ OK ROH (B) BESTANDSGABEN	
---	--

HINWEIS:
DESER PLAN IST NUR IN VERBINDUNG MIT DEN JEWEILS ZUGEHÖRIGEN POSITIONS- UND BEWEHRUNGS-
PLÄNEN, DEN AUSFÜHRUNGSPLÄNEN FÜR HAUSE SOWIE DEN ENTSPRECHENDEN BRANN- UND
SCHUTZPLÄNEN.
SÄMTLICHE MASSE SIND VOR BEGINN DER ARBEITEN VON DEN AUSFÜHRENDEN BRÄNN VERANTWORTLICH
ZU PRÜFEN, FESTGESTELLTE DIFFERENZEN SIND MIT DER ÖRTLICHEN BAULEITUNG ZU KLÄREN. ALLE FÜR DEN
AUSBAU GRUNDLEGENDEN MASSE SIND AM BAU ZU NEMMEN. ÄNDERUNGEN NUR MIT GENEHMIGUNG DER
PLANENDEN ARCHITEKTEN!
ACHTUNG!
ALLE DECKENAUSPARUNGEN, DURCHBRÜCHE, RÜGEN ETC. SIND IM ARCHITEXTEPLAN ALS
DECKENUNTERSUCHT GEZEICHNET. MASSANGABEN: L x B x H, BEI WD B x H, BEI WS B x T.
TÜRHOHE AB ÜBERKANTE FERTIGFLUSSBOHRUNG DES TIEFERLIEGENDEN RAUMES!

PLANFORMAT	150,5 x 85,0	PLANNUMMER	NCH_24004_ARC_X_C_5_GR_EL_RO_DRL_C_R
		BALNEARIUM	
NACHBEARBEITUNG		LAGEPLAN	
GEMARKUNG NÜRNBERG, FLURST NR. 184/2 und 184/14 der Gemarkung Gießhammer		40,00 = 34,94 m u. l. NN (System NN: 5444,22)	
PROJEKT	GENERALANLAGE MIT UMBAU UND ERWEITERUNG NEUES GYMNASIUM NÜRNBERG, WEDDINGSTRASSE 21	PROJEKTNUMMER	FLURNUMMER 184/2 und 184/14
PLANEINRICHTUNG	NCH_24004_ARC_X_C_5_GR_EL_RO_DRL_C_R	PLANNUMMER	MASSSTAB 1:50
ÄNDERUNGSVERGABUNGEN		GEZ DATUM/UNTERSCHRIFT	
PLANER		GEZ DATUM/UNTERSCHRIFT 14.09.2024 Ba	

AUSFÜHRUNGSPLANUNG
NCH - GRUNDRISS OG 1