


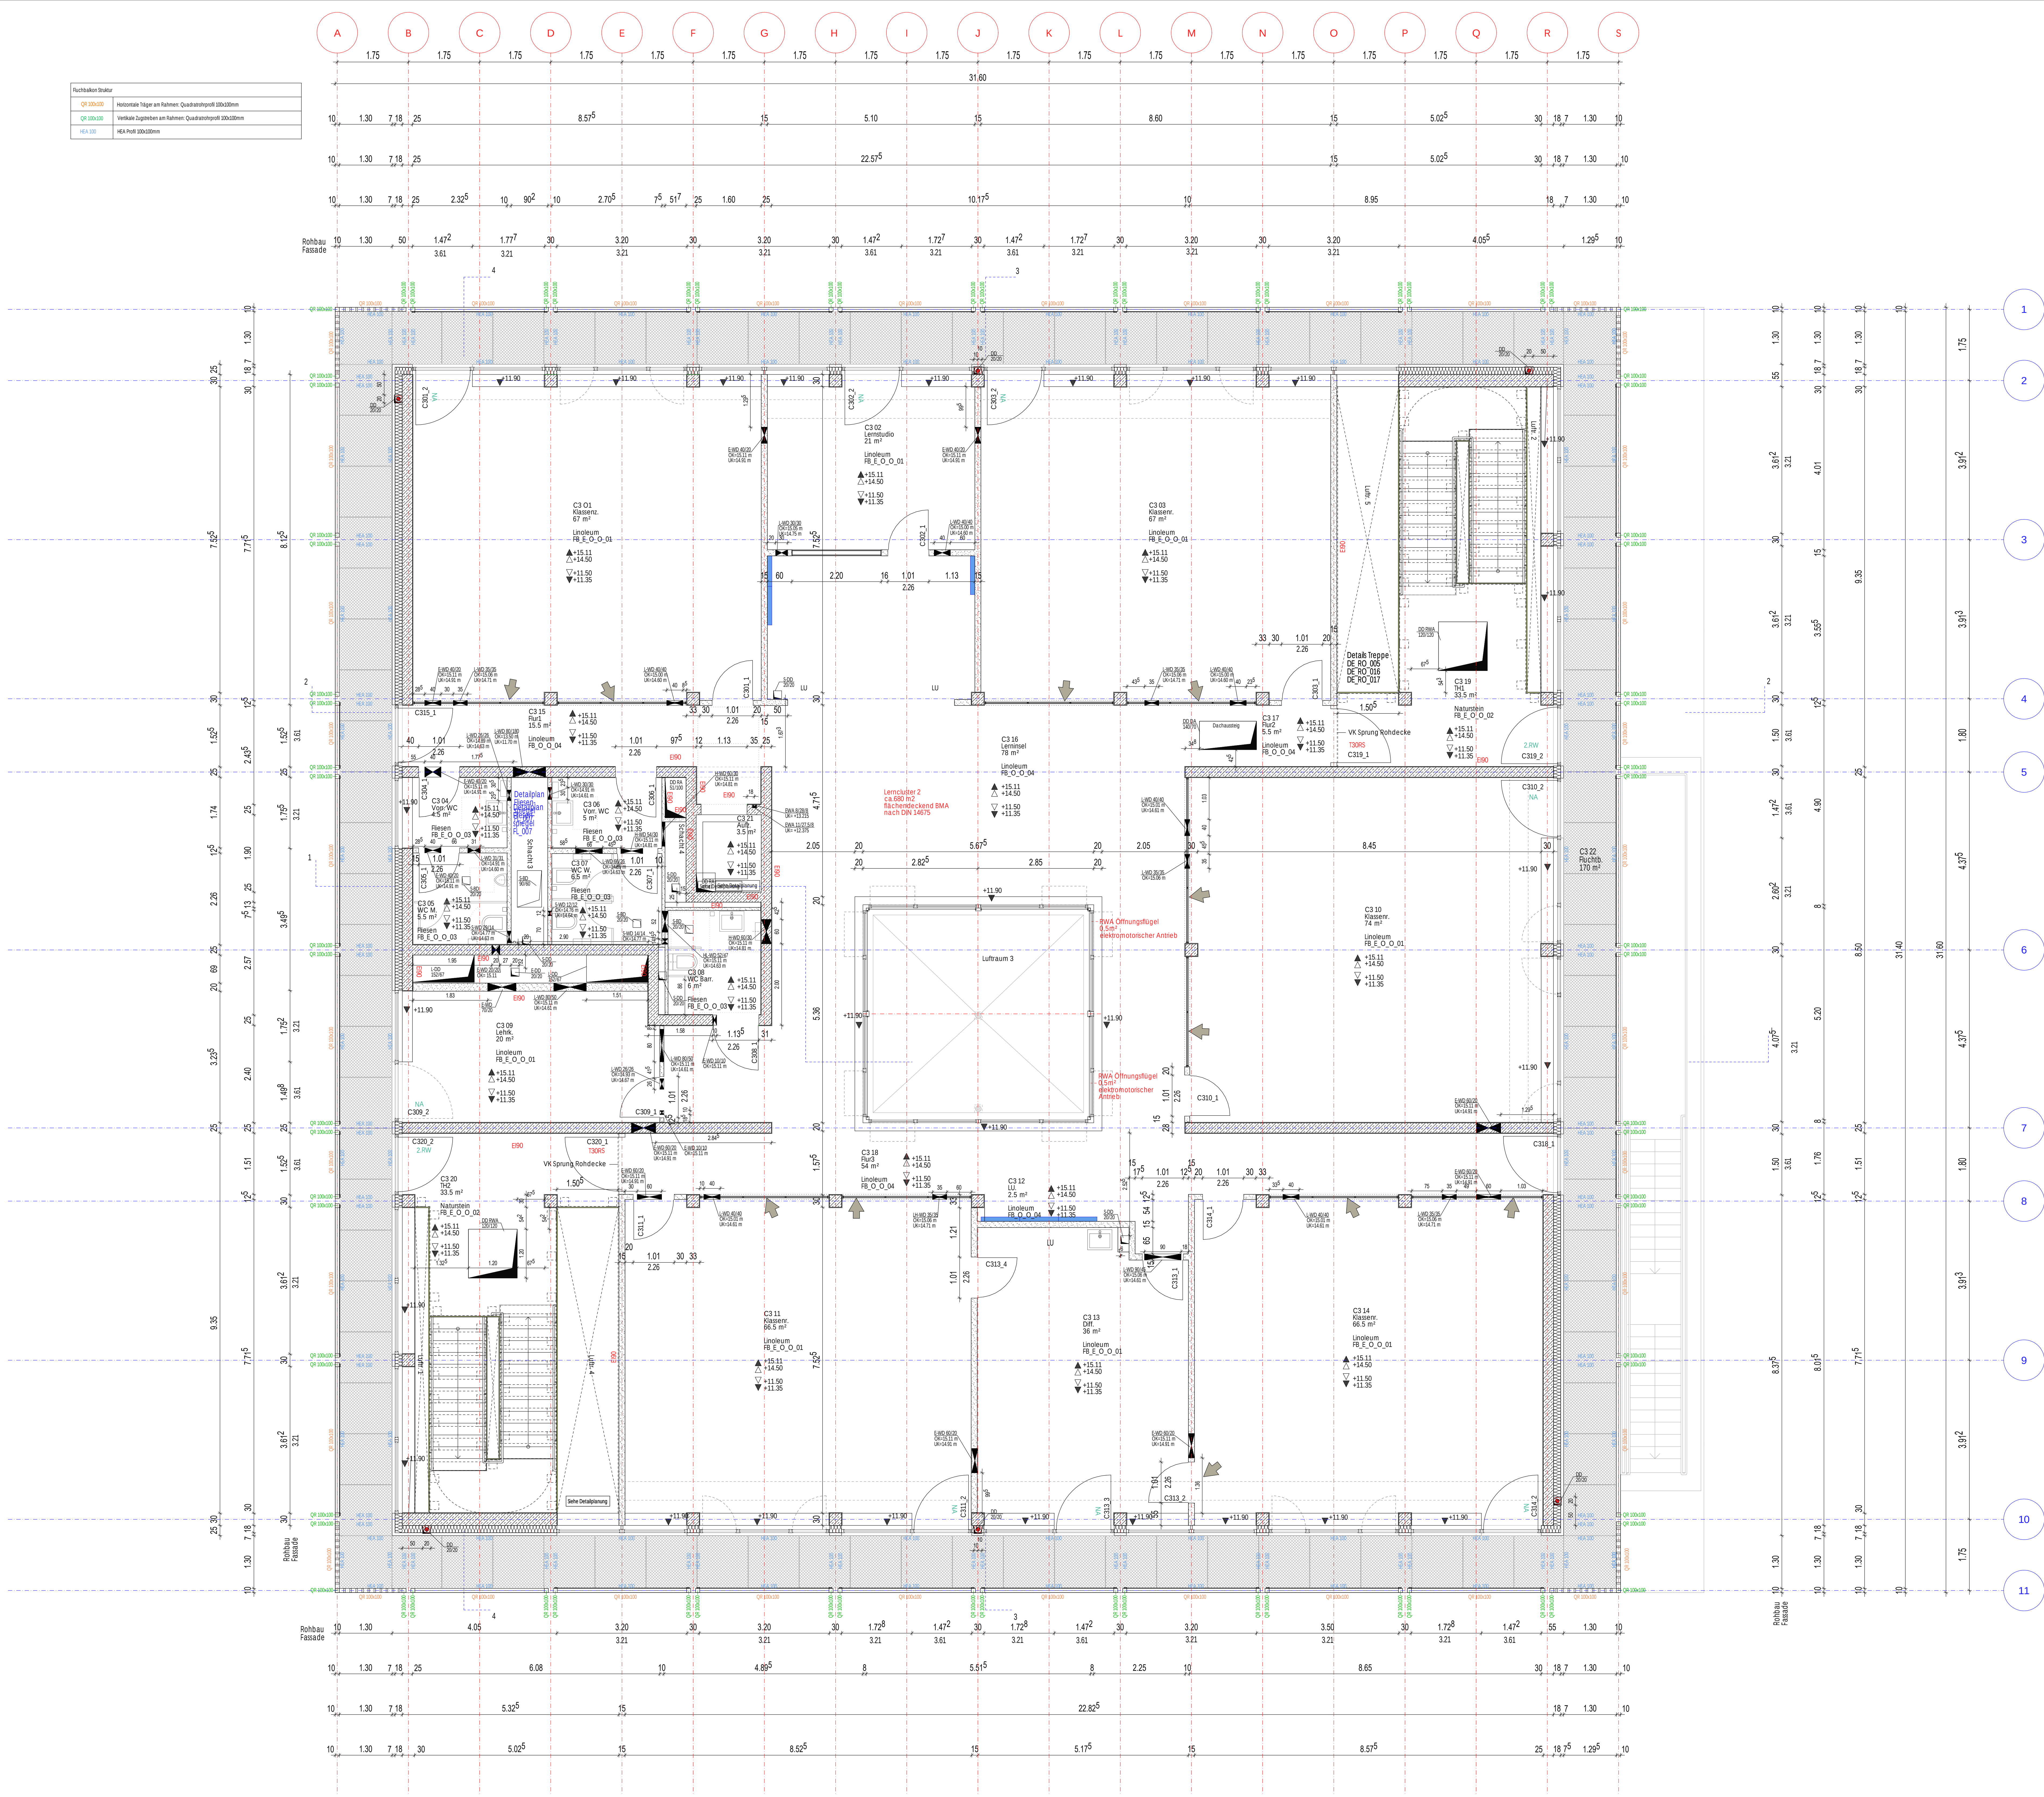

E	22.10.25	Planfortschreibung Glaswände, Anpassung Ausparungen TB nach HLS	Ko
D	06.10.25	Anpassung Dachabläufe, Ausparungen Atika	Ko
C	20.01.25	Ergänzung Putzlinien	Co
B	04.09.24	Verschiebung Ausparungen Dachabläufe und Notabläufe	Ko
A			GEZ
INDEX	DATUM	ÄNDERUNG	GEZ

← KENNZEICHNUNG DER ÄNDERUNG ZUM LETZTEN INDEX

PFLANZEN		ABBRUCH	
	STAHLBETON, ORTBETON		ABBRUCH
	BETON, FERTIGTEILE		DA DECKENAUSPARUNG
	BETON UNBEWEHRT, ESTRICH		DO DECKENDURCHBRUCH
	MAUERWERK		FBA RUSSBODENAUSPARUNG
	MAUERWERK		FBD RUSSBODENDURCHBRUCH
	TROCKENBAU		WD WANDDURCHBRUCH
	BESTAND		WS WANDSCHLITZE
	GRUNDRISS		WS WAAGER WANDSCHLITZE
	GRUNDRISS		KB KERNEBOHRUNG
	GRUNDRISS		DKB DECKENKERNBOHRUNG

BETON- UND MAUERWERKSÜBUNG NACH EINZELANGABE STATIK	
H	HEIZUNG
L	LIFTKAPITÄL
S	SANFAR
K	KÄLTE
OK	OKERANTE
BR	BRÜCKENKÖRPER
RR	REGENROHR
FB	FERTIGGUSSEN
BA	BODENBELAG
AD	ABHÄNGIGE DECKE
LV	LASTVERTEILERPLATE
BV	BRANDSCHUTZVERLENDUNG
OKHD	OKERANTE ROHDECKE
UKHD	UKERANTE ROHDECKE
UZ b/h	UNTERKANTE ROHDECKE
UEZ b/h	UEBERKANTE ROHDECKE
VM	VORMAUERUNG
MA	NACHINSTALLATION AUSFÜHRUNG
RA	ROHDECKE

HINWEIS:
DESER PLAN IST NUR IN VERBINDUNG MIT DEN JEWEILS ZUGEHÖRIGEN POSITIONS- UND BEWEHRUNGS-
PLÄNEN, DEN AUSFÜHRUNGSPLÄNEN FÜR HAUSE SOWIE DEN ENTSPRECHENDEN BRANDSCHUTZPLÄNEN
GÜLTIG.
SÄMTLICHE MASSE SIND VOR BEGINN DER ARBEITEN VON DEN AUSFÜHRENDEN FIRMEN VERANTWORTLICH
ZU PRÜFEN, FESTGESTELLTE DIFFERENZEN SIND MIT DER ÖRTLICHEN BAULEITUNG ZU KLÄREN. ALLE FÜR DEN
AUSBAU GRUNDLEGENDEN MASSE SIND AM BAU ZU NEMMEN. ÄNDERUNGEN NUR MIT GENEHMIGUNG DER
PLANENDEN ARCHITEKTEN!
ACHTUNG!
ALLE DECKENAUSPARUNGEN, DURCHBRÜCHE, RÜGEN ETC. SIND IM ARCHITECTENPLAN ALS
DECKENUNTERSCHT GEZEICHNET. MASSANGABEN: L x B x H, BEI WD B x H, BEI WS B x T.
TÜRHOHE AB OBERKANTE FERTIGGUSSEN DES TIEFERLIEGENDEN RAUMES!

PLANFORMAT	150,5 x 85,0	PLANNUMMER	NCH_20084_ARC_X_C_5_GR_E3_PO_001_4_FR
		WBG KOMMUNAL GmbH Beuthener Straße 41 90471 Nürnberg Telefon 0911 / 804-0 Telefax 0911 / 804-100	
NACHBARN		BALHERR	
LAGEPLAN			
GEMARKUNG NÜRNBERG, FLURST. NR. 154/2 und 154/14 der Gemarkung Gießhammer			
PROJEKT GENERALSANIERUNG MIT UMBAU UND ERWEITERUNG NEUES GYMNASIUM NÜRNBERG, WEDDINGSTRASSE 21		PROJEKTNUMMER 154/2 und 154/14	
PLANEINRICHTUNG NÜRNBERG, WEDDINGSTRASSE 21 GRUNDRISS OG 3		PLANNUMMER NCH_20084_ARC_X_C_5_GR_E3_PO_001_4_FR	
ÄNDERUNGSVERGABEN GEZ DATUM/UNTERSCHRIFT		MASSSTAB 1:50	
PLANER		GEZ DATUM/UNTERSCHRIFT 04.09.2024 Ba	

AUSFÜHRUNGSPLANUNG
NÜRNBERG, WEDDINGSTRASSE 21
GRUNDRISS OG 3