


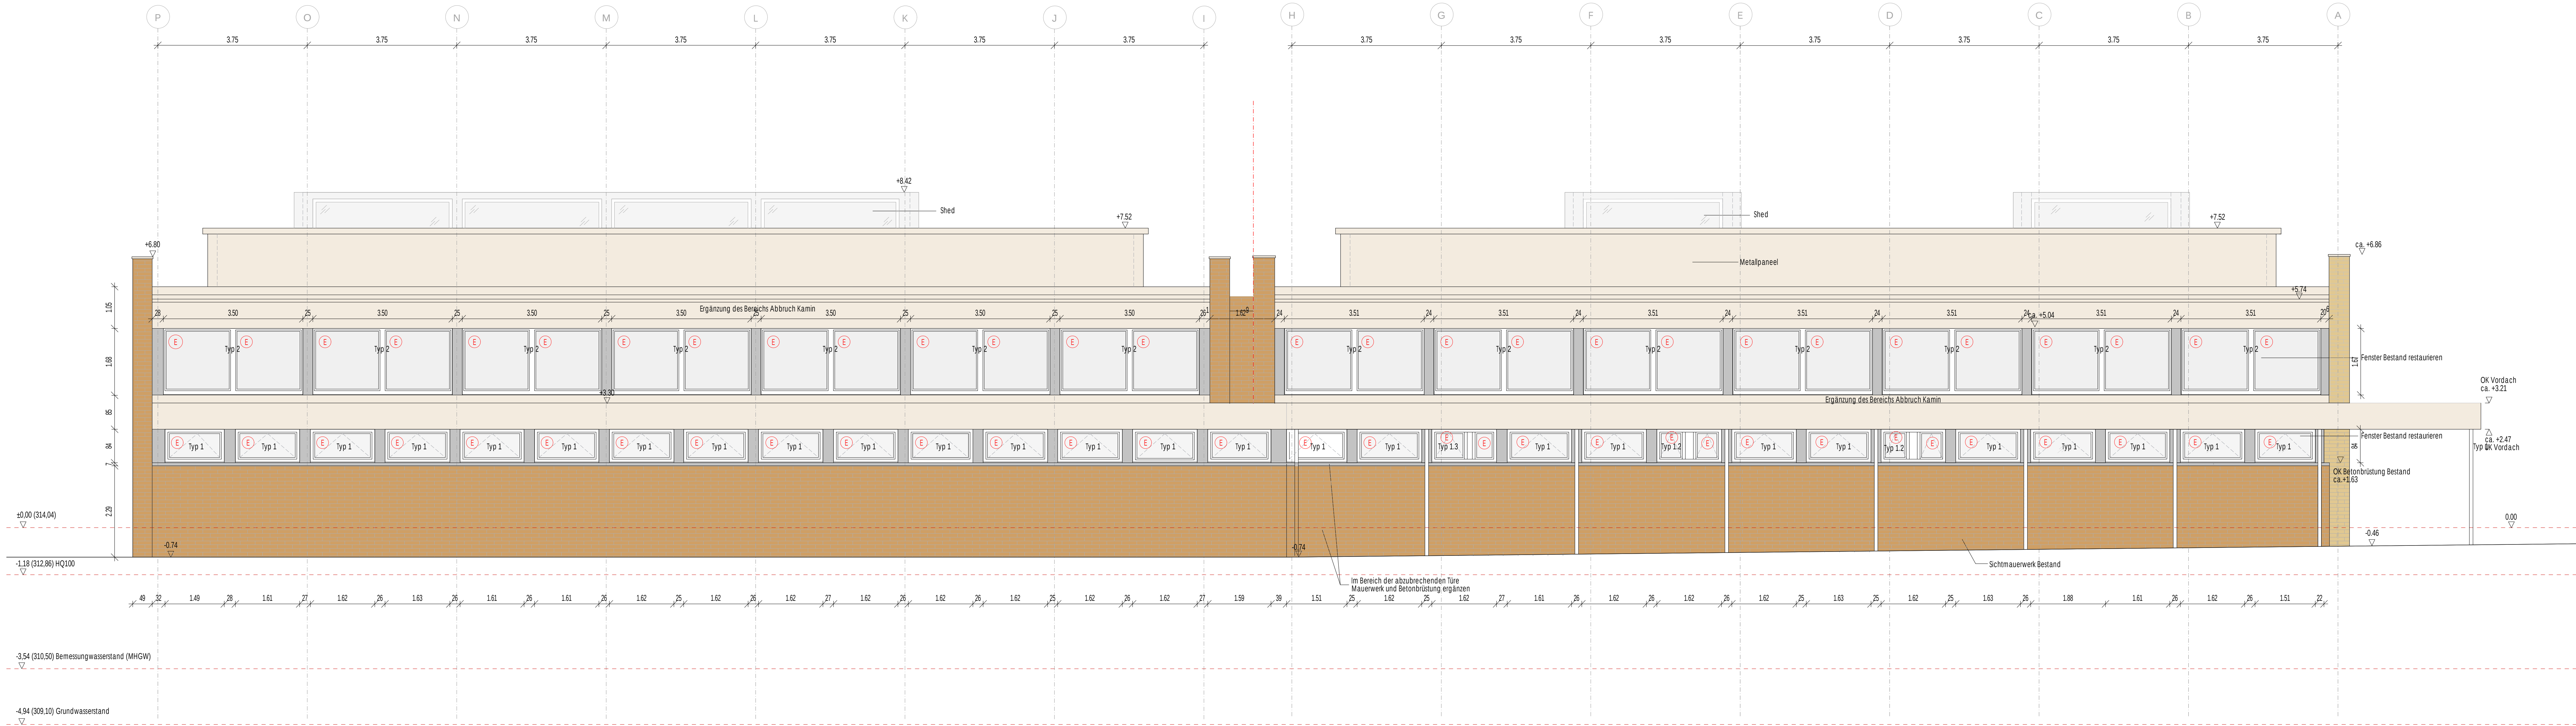

ANSICHT NORD

E					
D					
C					
B					
A					
INDEX	DATUM	ÄNDERUNG		GEZ	GEPR

KENNZEICHNUNG DER ÄNDERUNG ZUM LETZTEN INDEX

PLANZEICHEN

STAHLBETON, ORTBETON

BETON, FERTIGTEILE

BETON, UNBEWEHRT, ESTRICH

MAUERWERK

TROCKENBAU

BESTAND

GRUNDLEITUNG

H

L

S

E

K

OK

UK

BRH

RR

RFB

FFB

ABRUCH

DA

DD

FBA

FBD

WD

WS

WWS

KB

DKB

BETON- UND MAUERWERKSÜTE NACH EINZELANGABE STATIK

H

L

S

E

K

OK

UK

BRH

RR

RFB

FFB

BA

AD

LV

BV

OKRD

UKRD

UZ b/n

LIZ b/n

VM

NIA

RA

HÖHENANGABEN:

OK FERTIG

OK ROH

UK FERTIG

UK ROH

(B) BESTANDSKOTE

HINWEIS:

DESSER PLAN IST NUR IN VERBINDUNG MIT DEN JEWEILS ZUGEHÖRIGEN POSITIONS- UND BEWEHRUNGS- PLÄNEN, DEN AUSFÜHRUNGSPLÄNEN FÜR HL/S/E SOWIE DEN ENTSPRECHENDEN BRANDSCHUTZPLÄNEN GÜLTIG.

SÄMTLICHE MASSE SIND VOR BEGINN DER ARBEITEN VON DEN AUSFÜHRENDE FIRMEN VERANTWORTLICH ZU PRÜFEN. FESTGESTELLTE DIFFERENZEN SIND MIT DER ÖRTLICHEN BAULEITUNG ZU KLÄREN. ALLE FÜR DEN AUSBAU GRUNDLEGENDE MASSE SIND AM BAU ZU NEHMEN. ÄNDERUNGEN NUR MIT GENEHMIGUNG DER PLANLENDEN ARCHITEKTEN!

RICHTUNG!

ALLE DECKENAUSSPARUNGEN, -DURCHBRÜCHE, -FUGEN, ETC. SIND IM ARCHITEKTENPLAN ALS DECKENUNTERSICHT GEZEICHNET. MASSANGABEN: L x B x H, BEI WD B x H, BEI WS B x T, TÜRHOHE AB OBERKANTE FERTIGFUßBODEN DES TIEFERLIEGENDEN RAUMES!

PLANFORMAT166,0 / 59,4

PLANNUMMERNGN_240424_ARC_X_D_5_AN_AN_RO_001_1_FR

WBG KOMMUNAL GmbH

Beuthener Straße 41
90471 Nürnberg
Telefon 0911 / 8004-0
Telefax 0911 / 8004-100

BAUHERR

NACHBARN

LAGEPLAN

GEMÄRKUNG NÜRNBERG, FLURST.NR.: 164/2 und 164/14 der Gemarkung Gießhammer

±0,00 = 314,04 m ü. NN
(System NN - DHHN.12)

PROJEKT
GENERALISANIERUNG MIT UMBAU UND ERWEITERUNG
NEUES GYMNASIUM NÜRNBERG, WEDDINGENSTRASSE 21

PROJEKTNUMMER
164/2 und
164/14

PLANBEZEICHNUNG
NGD - AUSFÜHRUNGSPLAN
ANSICHT NORD

PLANNUMMER
NGN_240424_ARC_X_D_5_ AN_AN_RO_001_1_FR

MASSSTAB
1 / 50

ÄNDERUNGEN/ERGÄNZUNGEN

GEÄ
DATUM/UNTERSCHRIFT

PLANER

GEZ
DATUM/UNTERSCHRIFT
24.04.2024
Ba

AUSFÜHRUNGSPLANUNG
NGD - ANSICHT NORD