



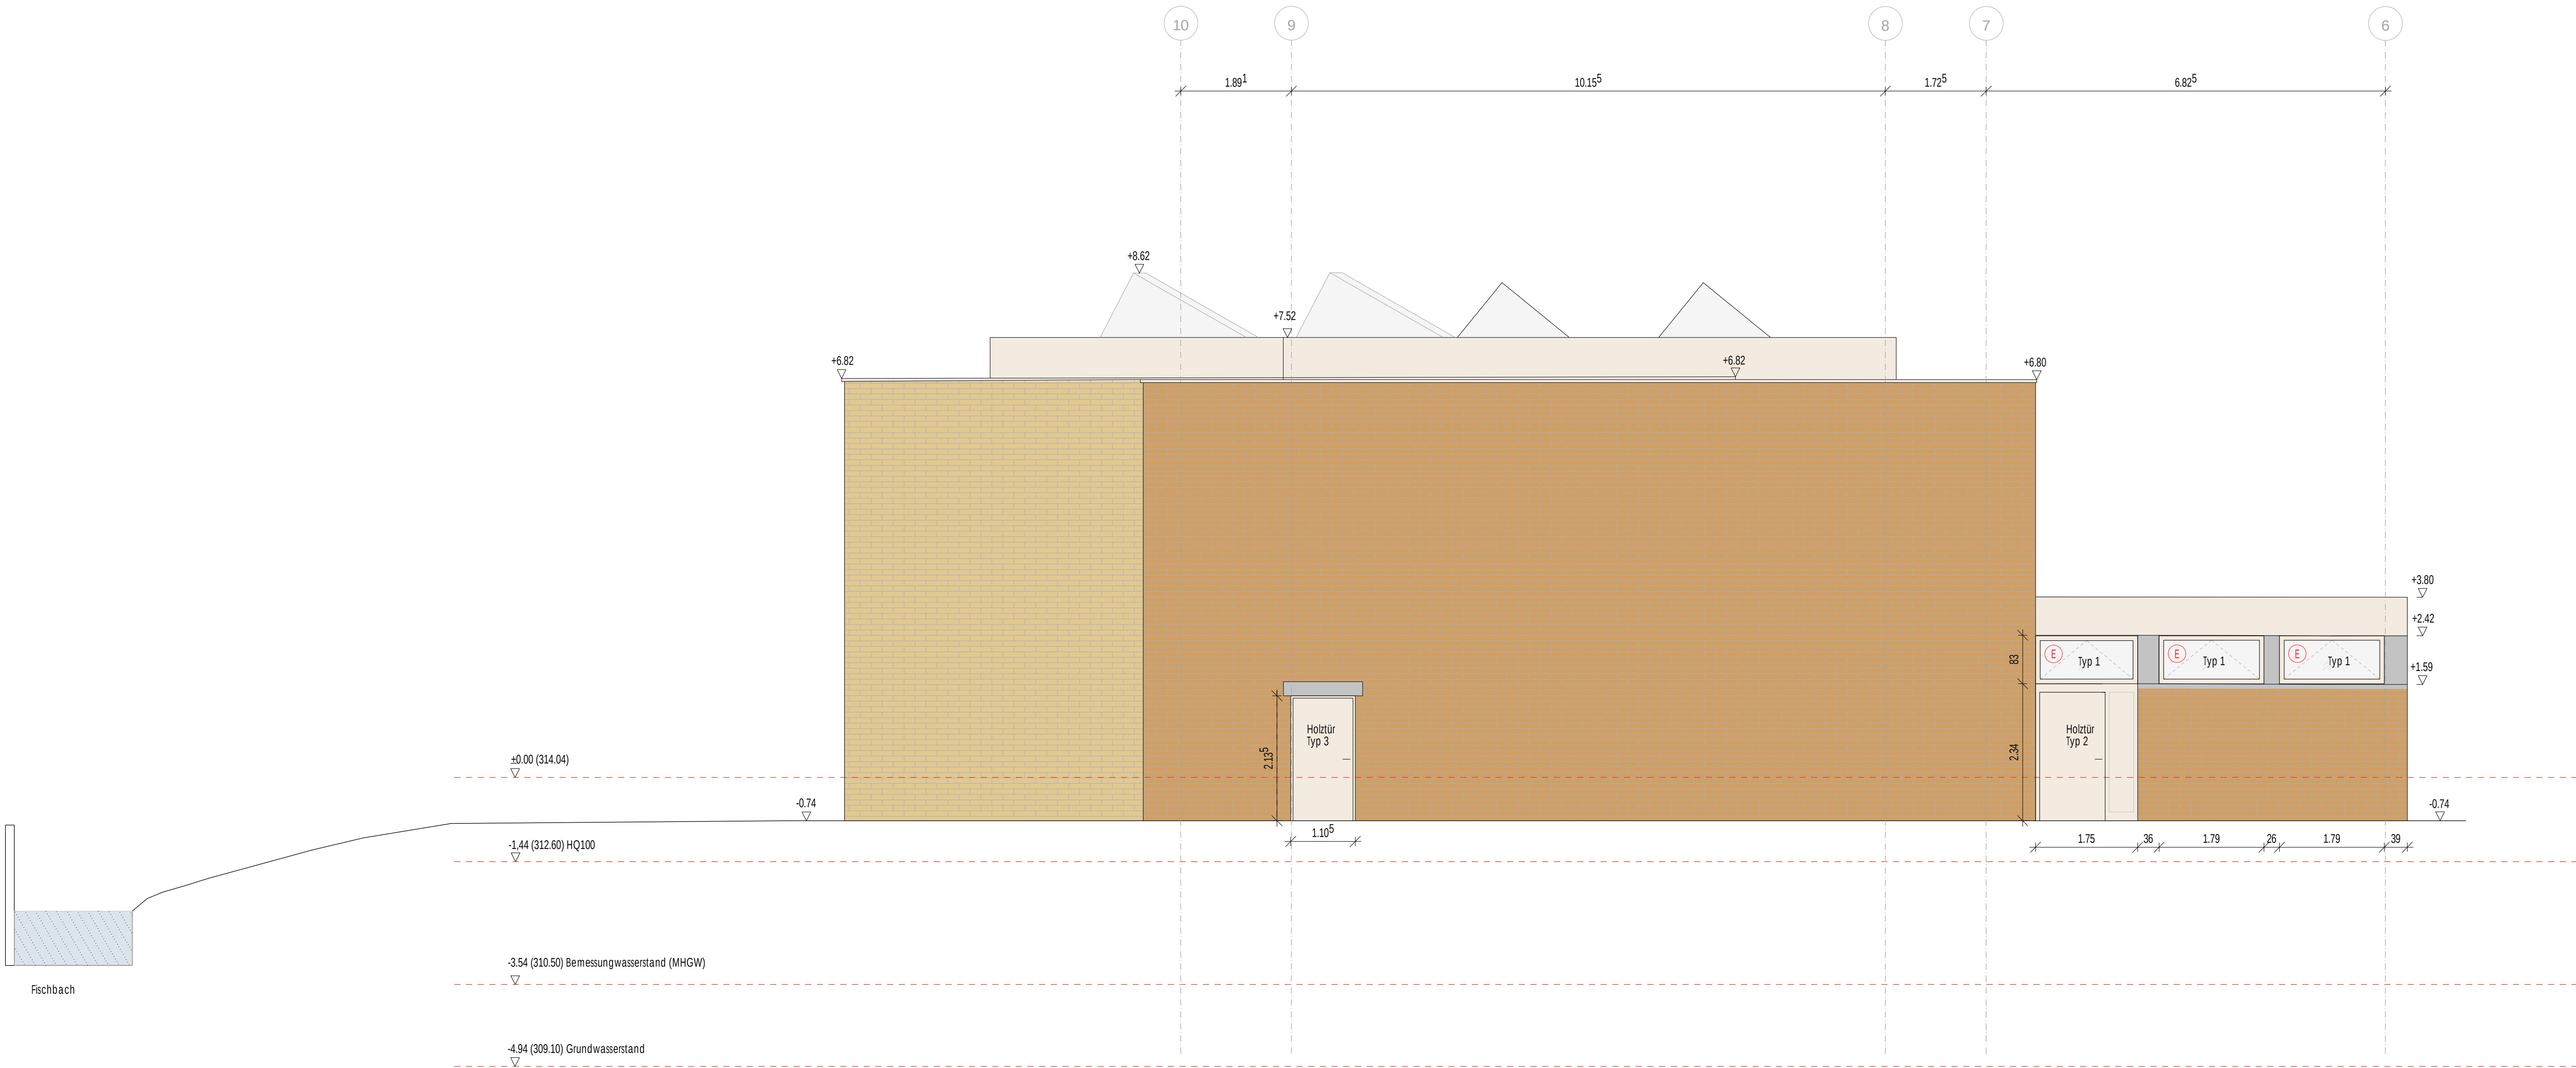

ANSICHT OST

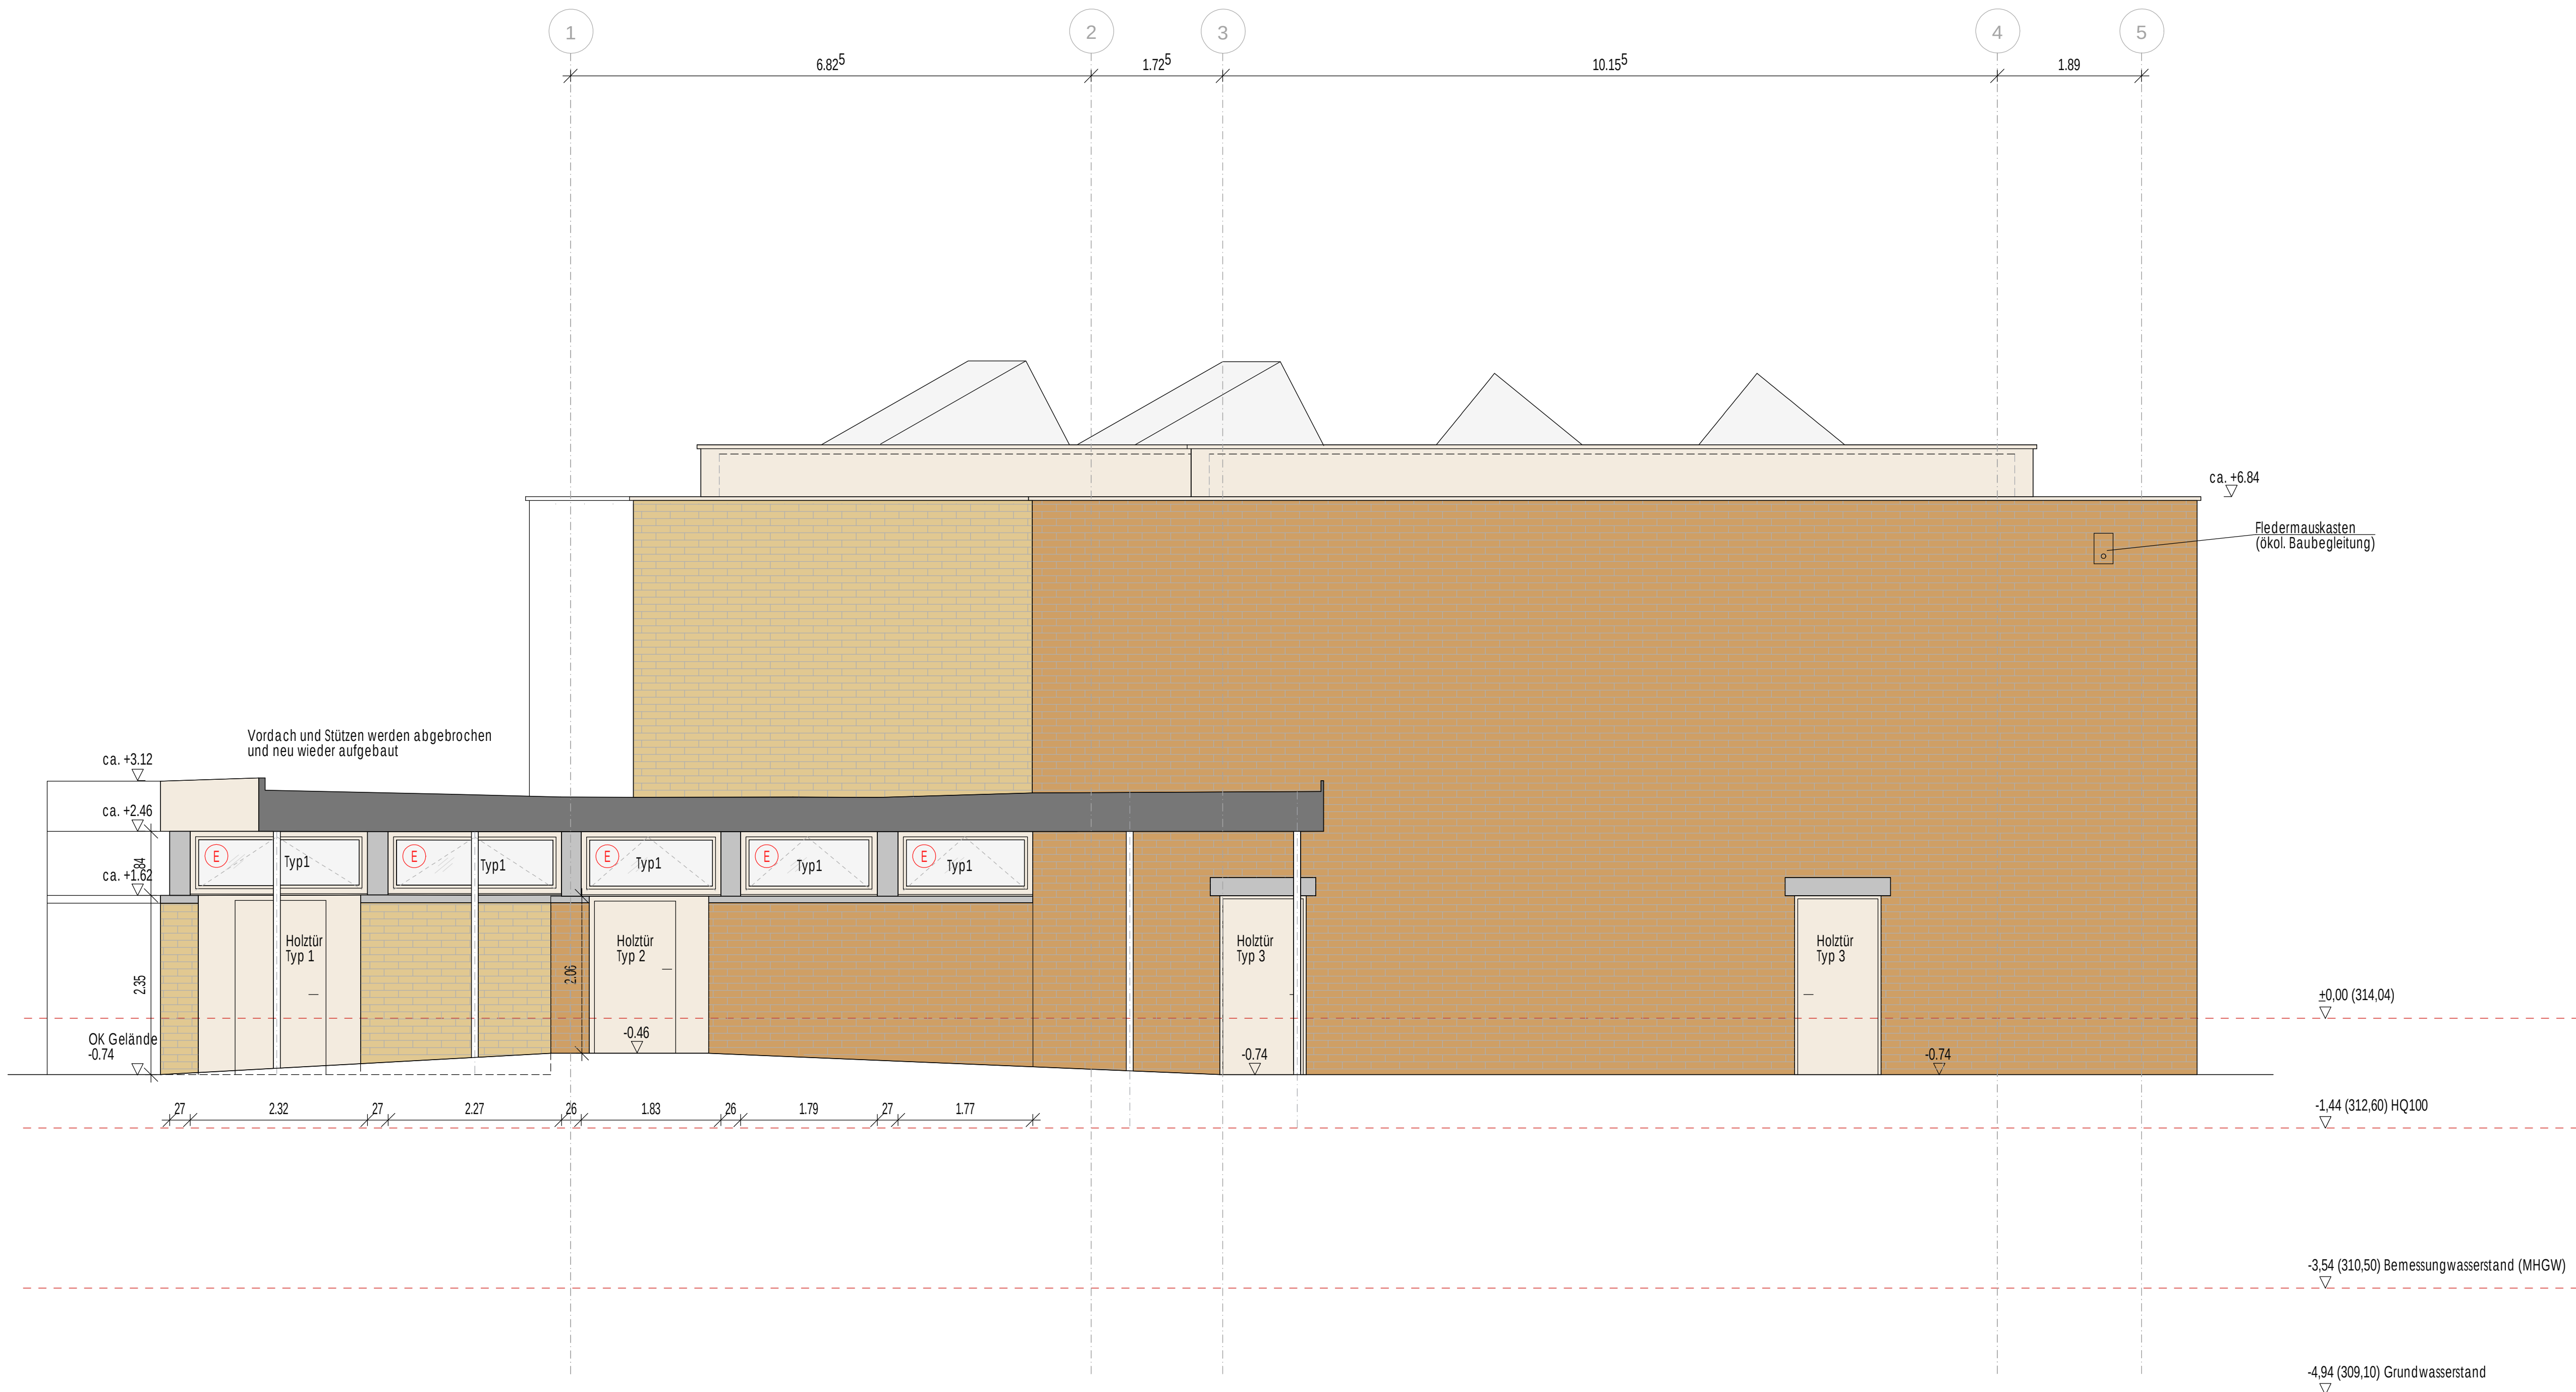

ANSICHT WEST

E					
D					
C					
B					
A					
INDEX	DATUM	ÄNDERUNG		GEZ	GEPR

KENNZEICHNUNG DER ÄNDERUNG ZUM LETZTEN INDEX

PLANZEICHEN

	STAHLBETON, ORTBETON		ABBRUCH
	BETON, FERTIGTEILE		DA DECKENAUSSPARUNG
	BETON UNBEWEHRT, ESTRICH		DO DECKENDURCHBRUCH
	MAUERWERK		FBA FUßBODENAUSSPARUNG
	TROCKENBAU		FBD FUßBODENDURCHBRUCH
	TROCKENBAU		WD WANDDURCHBRUCH
	BESTAND		WS WANDSCHUTZ
	GRUNDLEITUNG		WWS WAAGER, WANDSCHUTZ
	GRUNDLEITUNG		KB KERNBOHRUNG
	GRUNDLEITUNG		DKB DECKENKERNBOHRUNG

BETON- UND MAUERWERKSGÜTE NACH EINZELANGABE STATIK	
H HEIZUNG	BA BODENABLAUF
L LÜFTUNG/KLIMA	AD ABHÄNGIGE DECKE
S SANITÄR	LV LASTVERTEILERPLATTE
E ELEKTRO	BV BRANDSCHUTZVERKLEIDUNG
K KÄLTE	OKRD OBERKANTE RÖHDECKE
OK OBERKANTE	UKRD UNTERKANTE RÖHDECKE
UK UNTERKANTE	UEZ b/h UEBERZUG Breite/Höhe
BRH BRÜSTUNGSHÖHE ROH	UEZ b/h UEBERZUG Breite/Höhe
RR REGENROHR	VM VORMAUERUNG
RFB ROHRFUßBODEN	NIA NACH INSTALLATION AUSFÜHRUNG
FFB FERTIGFUßBODEN	RA ROHRACHSE

HÖHENANGABEN: ▽ OK FERTIG ▼ OK ROH △ UK FERTIG ▲ UK ROH (B) BESTANDSKOTE

HINWEIS:

DIESER PLAN IST NUR IN VERBINDUNG MIT DEN JEWEILS ZUGEHÖRIGEN POSITIONS- UND BEWEHRUNGS-PLANEN, DEN AUSFÜHRUNGSPLANEN FÜR HILF/SIE SOWIE DEN ENTSPRECHENDEN BRANDSCHUTZPLANEN GÜLTIG.
SÄMTLICHE MASSE SIND VOR BEGINN DER ARBEITEN VON DEN AUSFÜHRENDEN FIRMEN VERANTWORTLICH ZU PRÜFEN. FESTGESTELLTE DIFFERENZEN SIND MIT DER ÖRTLICHEN BAULEITUNG ZU KLÄREN. ALLE FÜR DEN AUSBAU GRUNDLEGENDEN MASSE SIND AM BAU ZU NEHMEN. ÄNDERUNGEN NUR MIT GENEHMIGUNG DER PLANENDEN ARCHITEKTEN!
ACHTUNG!
ALLE DECKENAUSSPARUNGEN, -DURCHBRÜCHE, -FUGEN, ETC. SIND IM ARCHITEXTENPLAN ALS DECKENUNTERSICHT GEZEICHNET. MASSANGABEN: L x B x H, BEI WD B x H, BEI WS B x T, TÜRHOHE AB OBERKANTE FERTIGFUßBODEN DES TIEFERLIEGENDEN RAUMES!

PLANFORMAT 113.5 / 89.0	PLANNUMMER NGN_240424_ARC_X_D_5_AN_AO_RO_001_FR	BAUHERR
 wbg Nürnberg KOMMUNAL	VBG KOMMUNAL GmbH Beuthener Straße 41 90472 Nürnberg Telefon 0911 / 8004-0 Telefax 0911 / 8004-100	
NACHBARN		
LAGEPLAN		
GEMARKUNG NÜRNBERG, FLURST.NR. 164/2 und 164/14 der Gemarkung Gleißhammer	±0.00 = 314.04 m ü. NN (System MN - CHNN 12)	
PROJEKT GENERAISANERUNG MIT UMBAU UND ERWEITERUNG NEUES GYMNASIUM NÜRNBERG, WEDDINGENSTRASSE 21	PROJEKTNUMMER NGN_240424_ARC_X_D_5_AN_AO_RO_001_FR	PLANNUMMER 164/2 und 164/14
PLANBEZEICHNUNG NGD - AUSFÜHRUNGSPLANUNG ANSICHT OST und WEST	PLANNUMMER NGN_240424_ARC_X_D_5_AN_AO_RO_001_FR	MASSSTAB 1 / 50
ÄNDERUNGENERGÄNZUNGEN	GEÄ. DATUM/UNTERSCHRIFT	
PLANER	GEZ. DATUM/UNTERSCHRIFT 24.04.2024 Ba	
AUSFÜHRUNGSPLANUNG NGD - ANSICHT OST und WEST		