




GRUNDRISS - ERDGESCHOSS

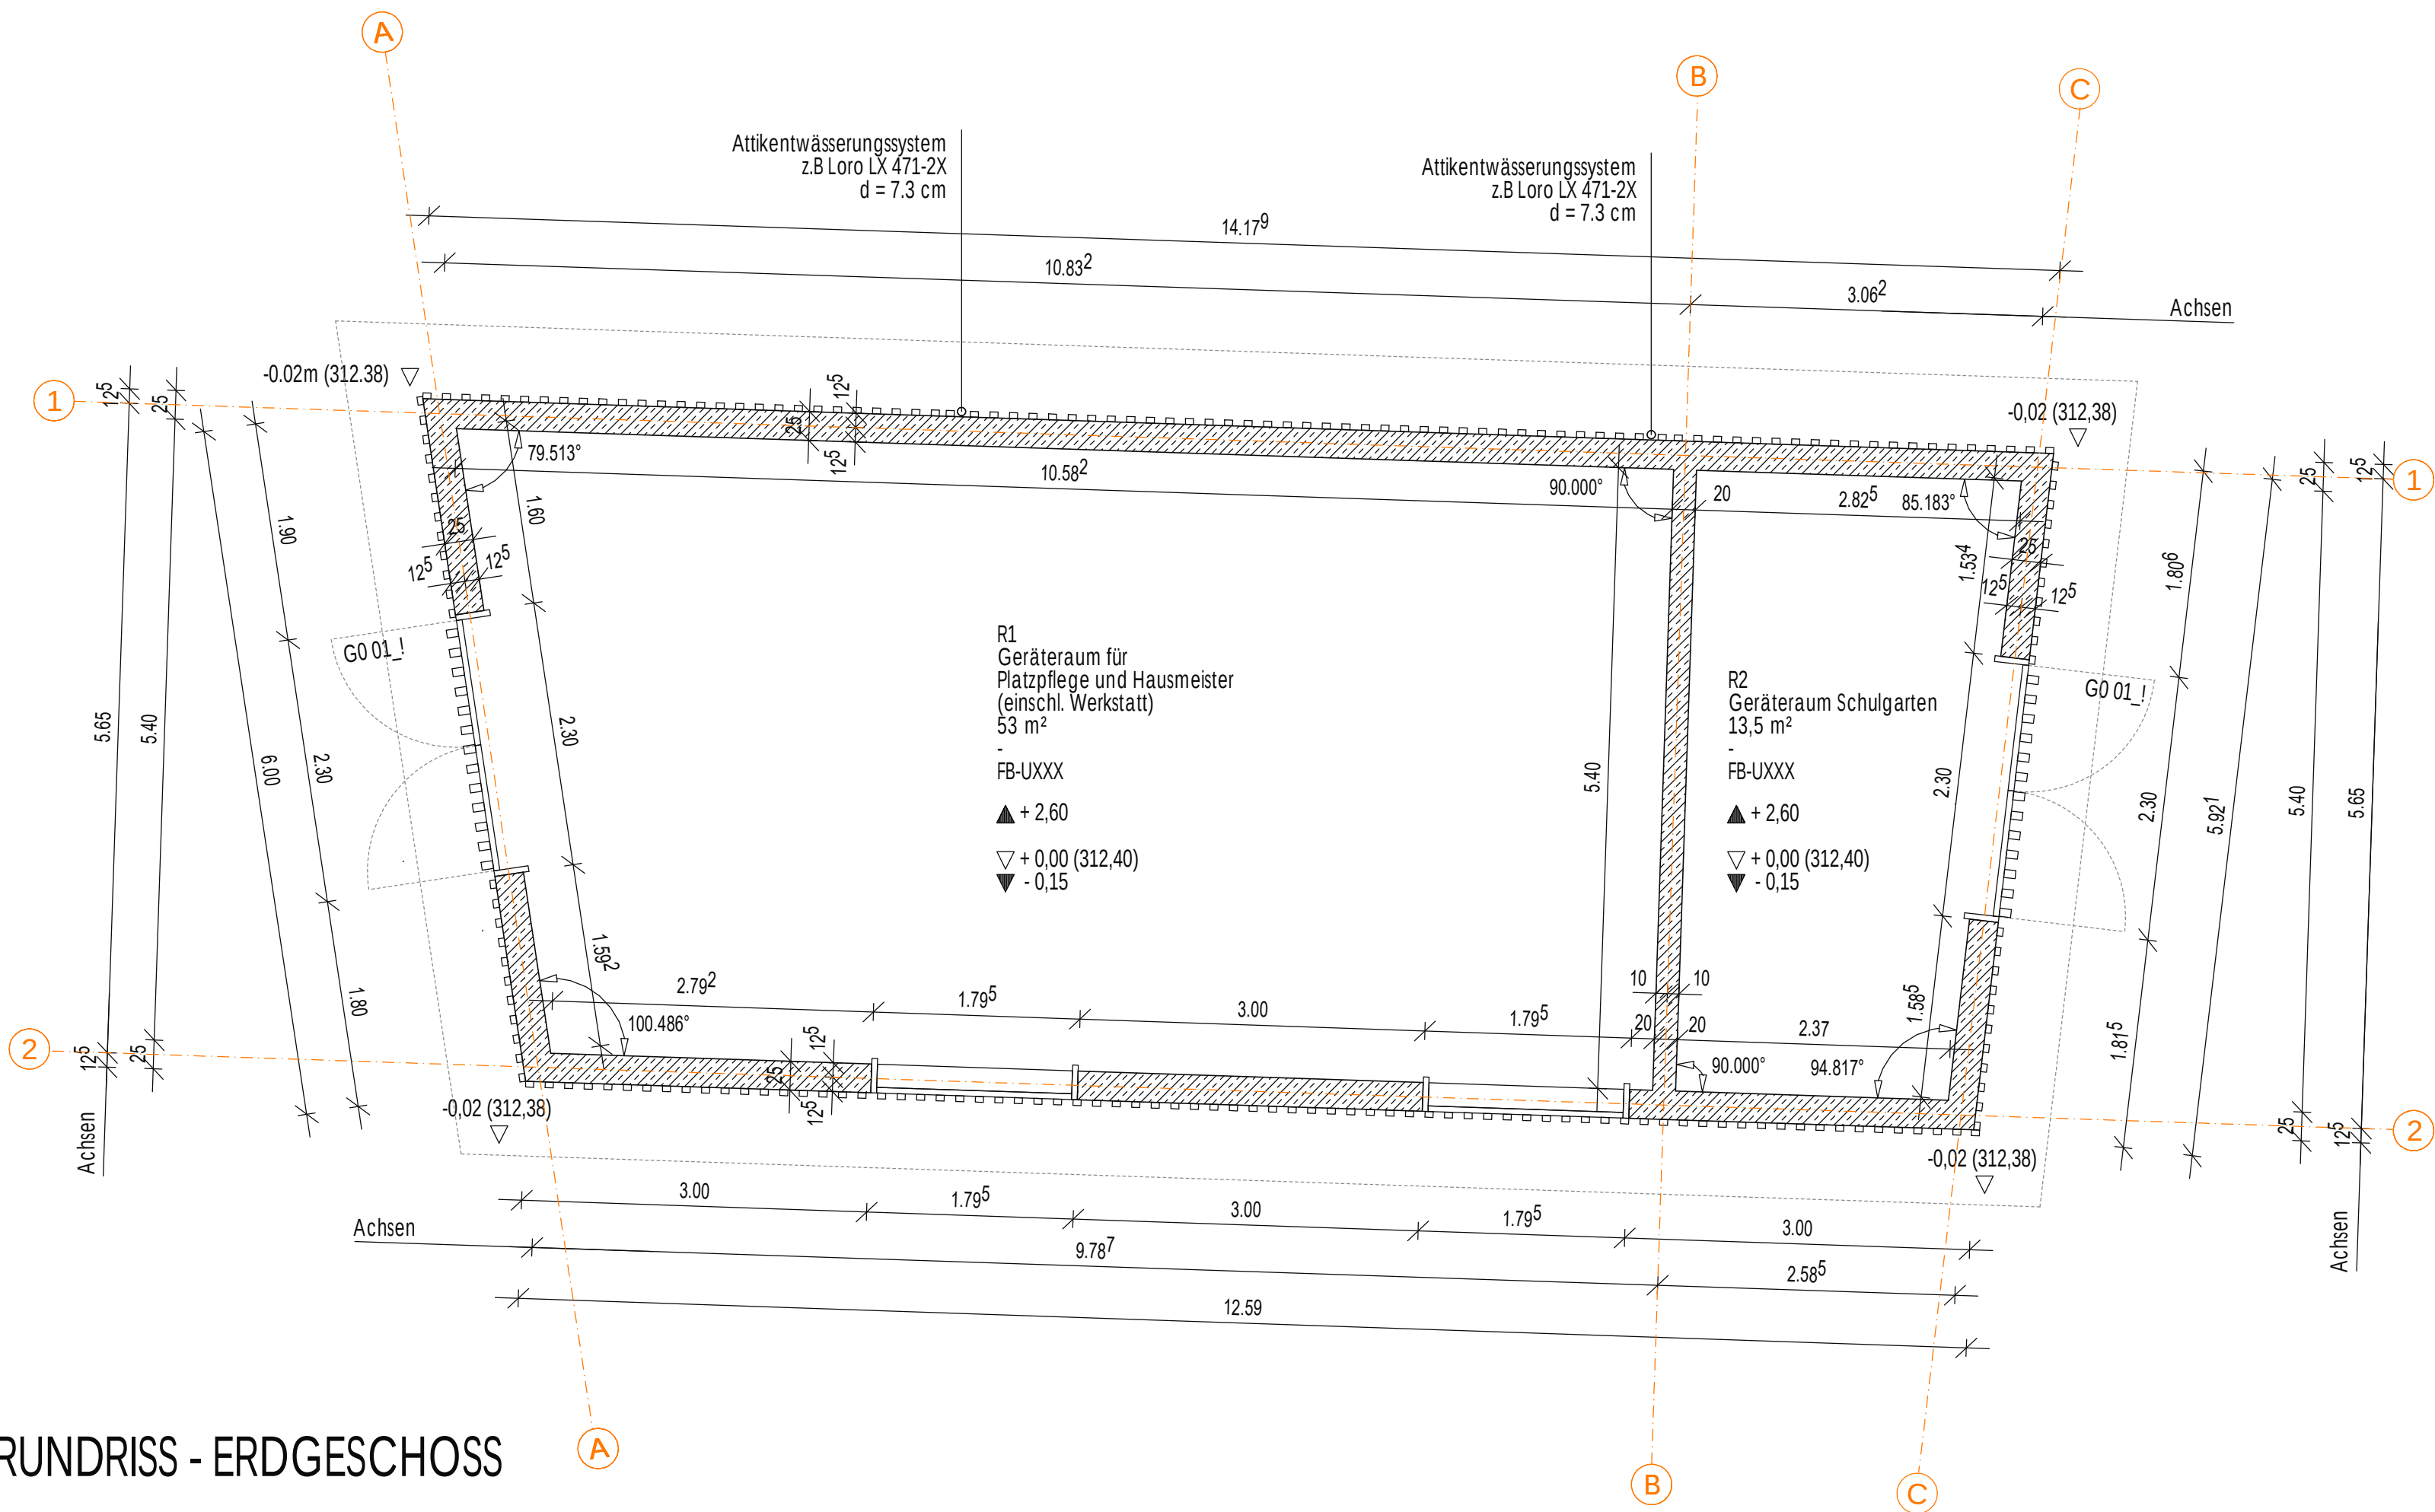

GRUNDRISS - FUNDAMENT

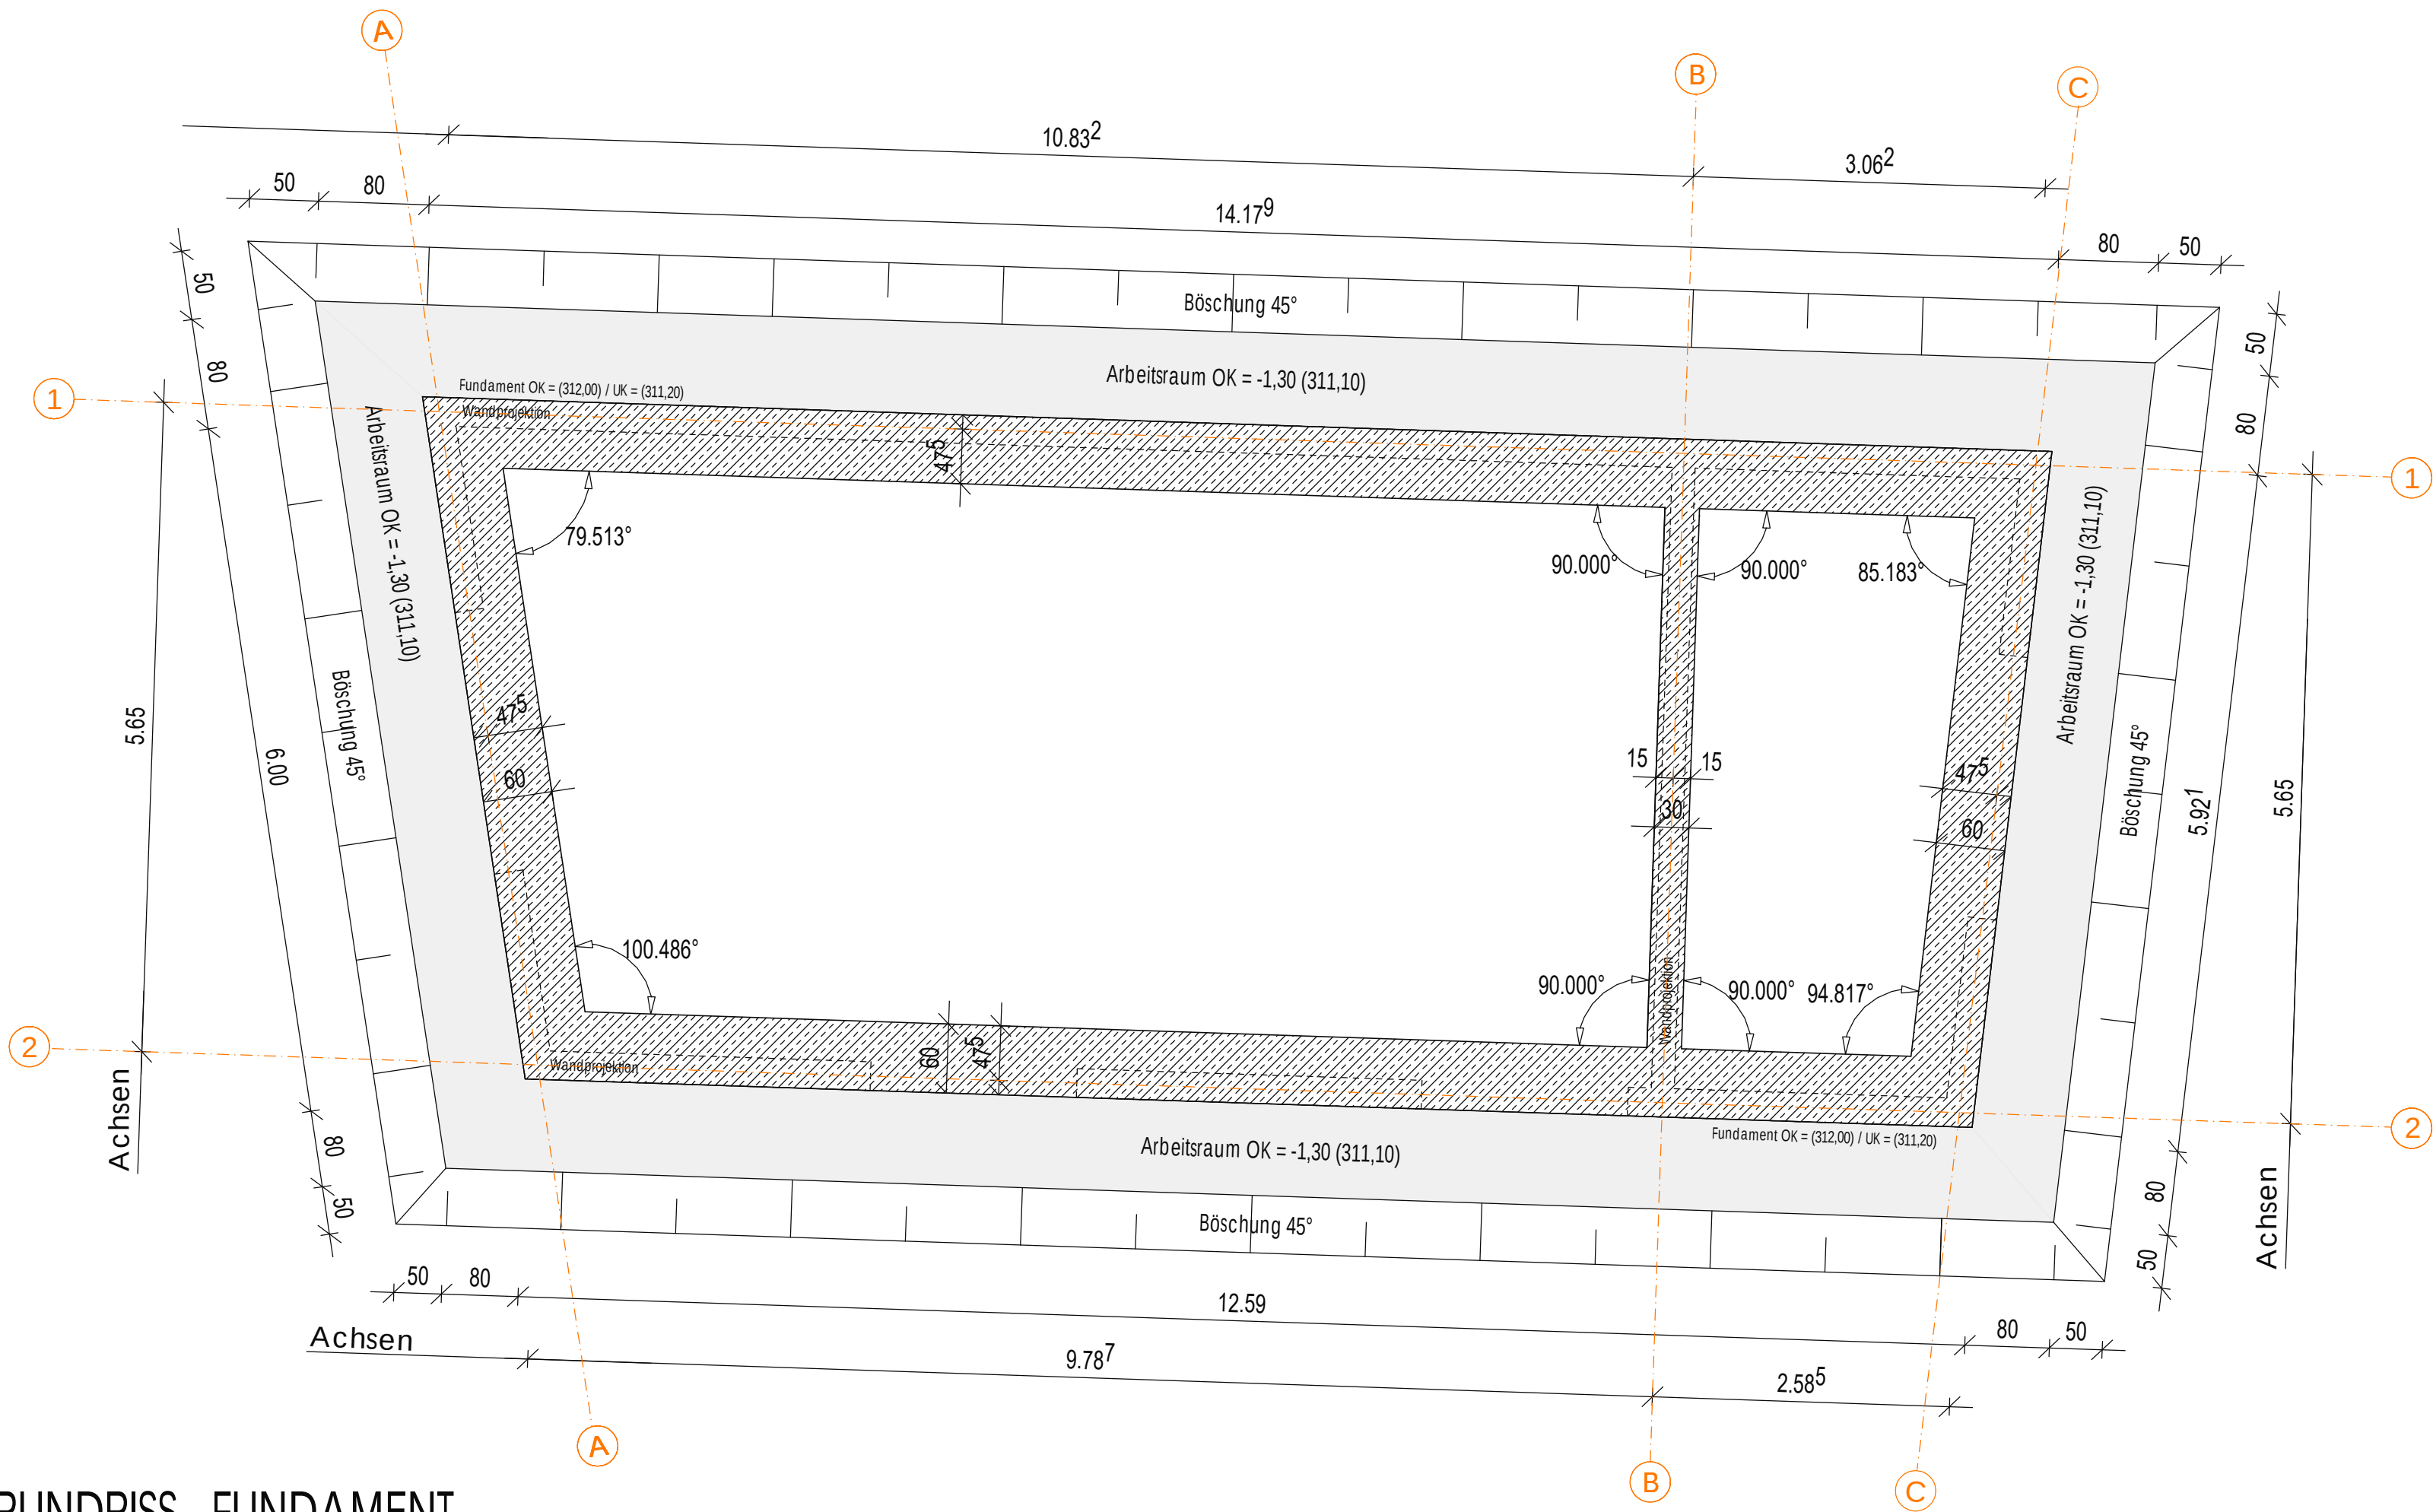

GRUNDRISS - DACHAUFSICHT

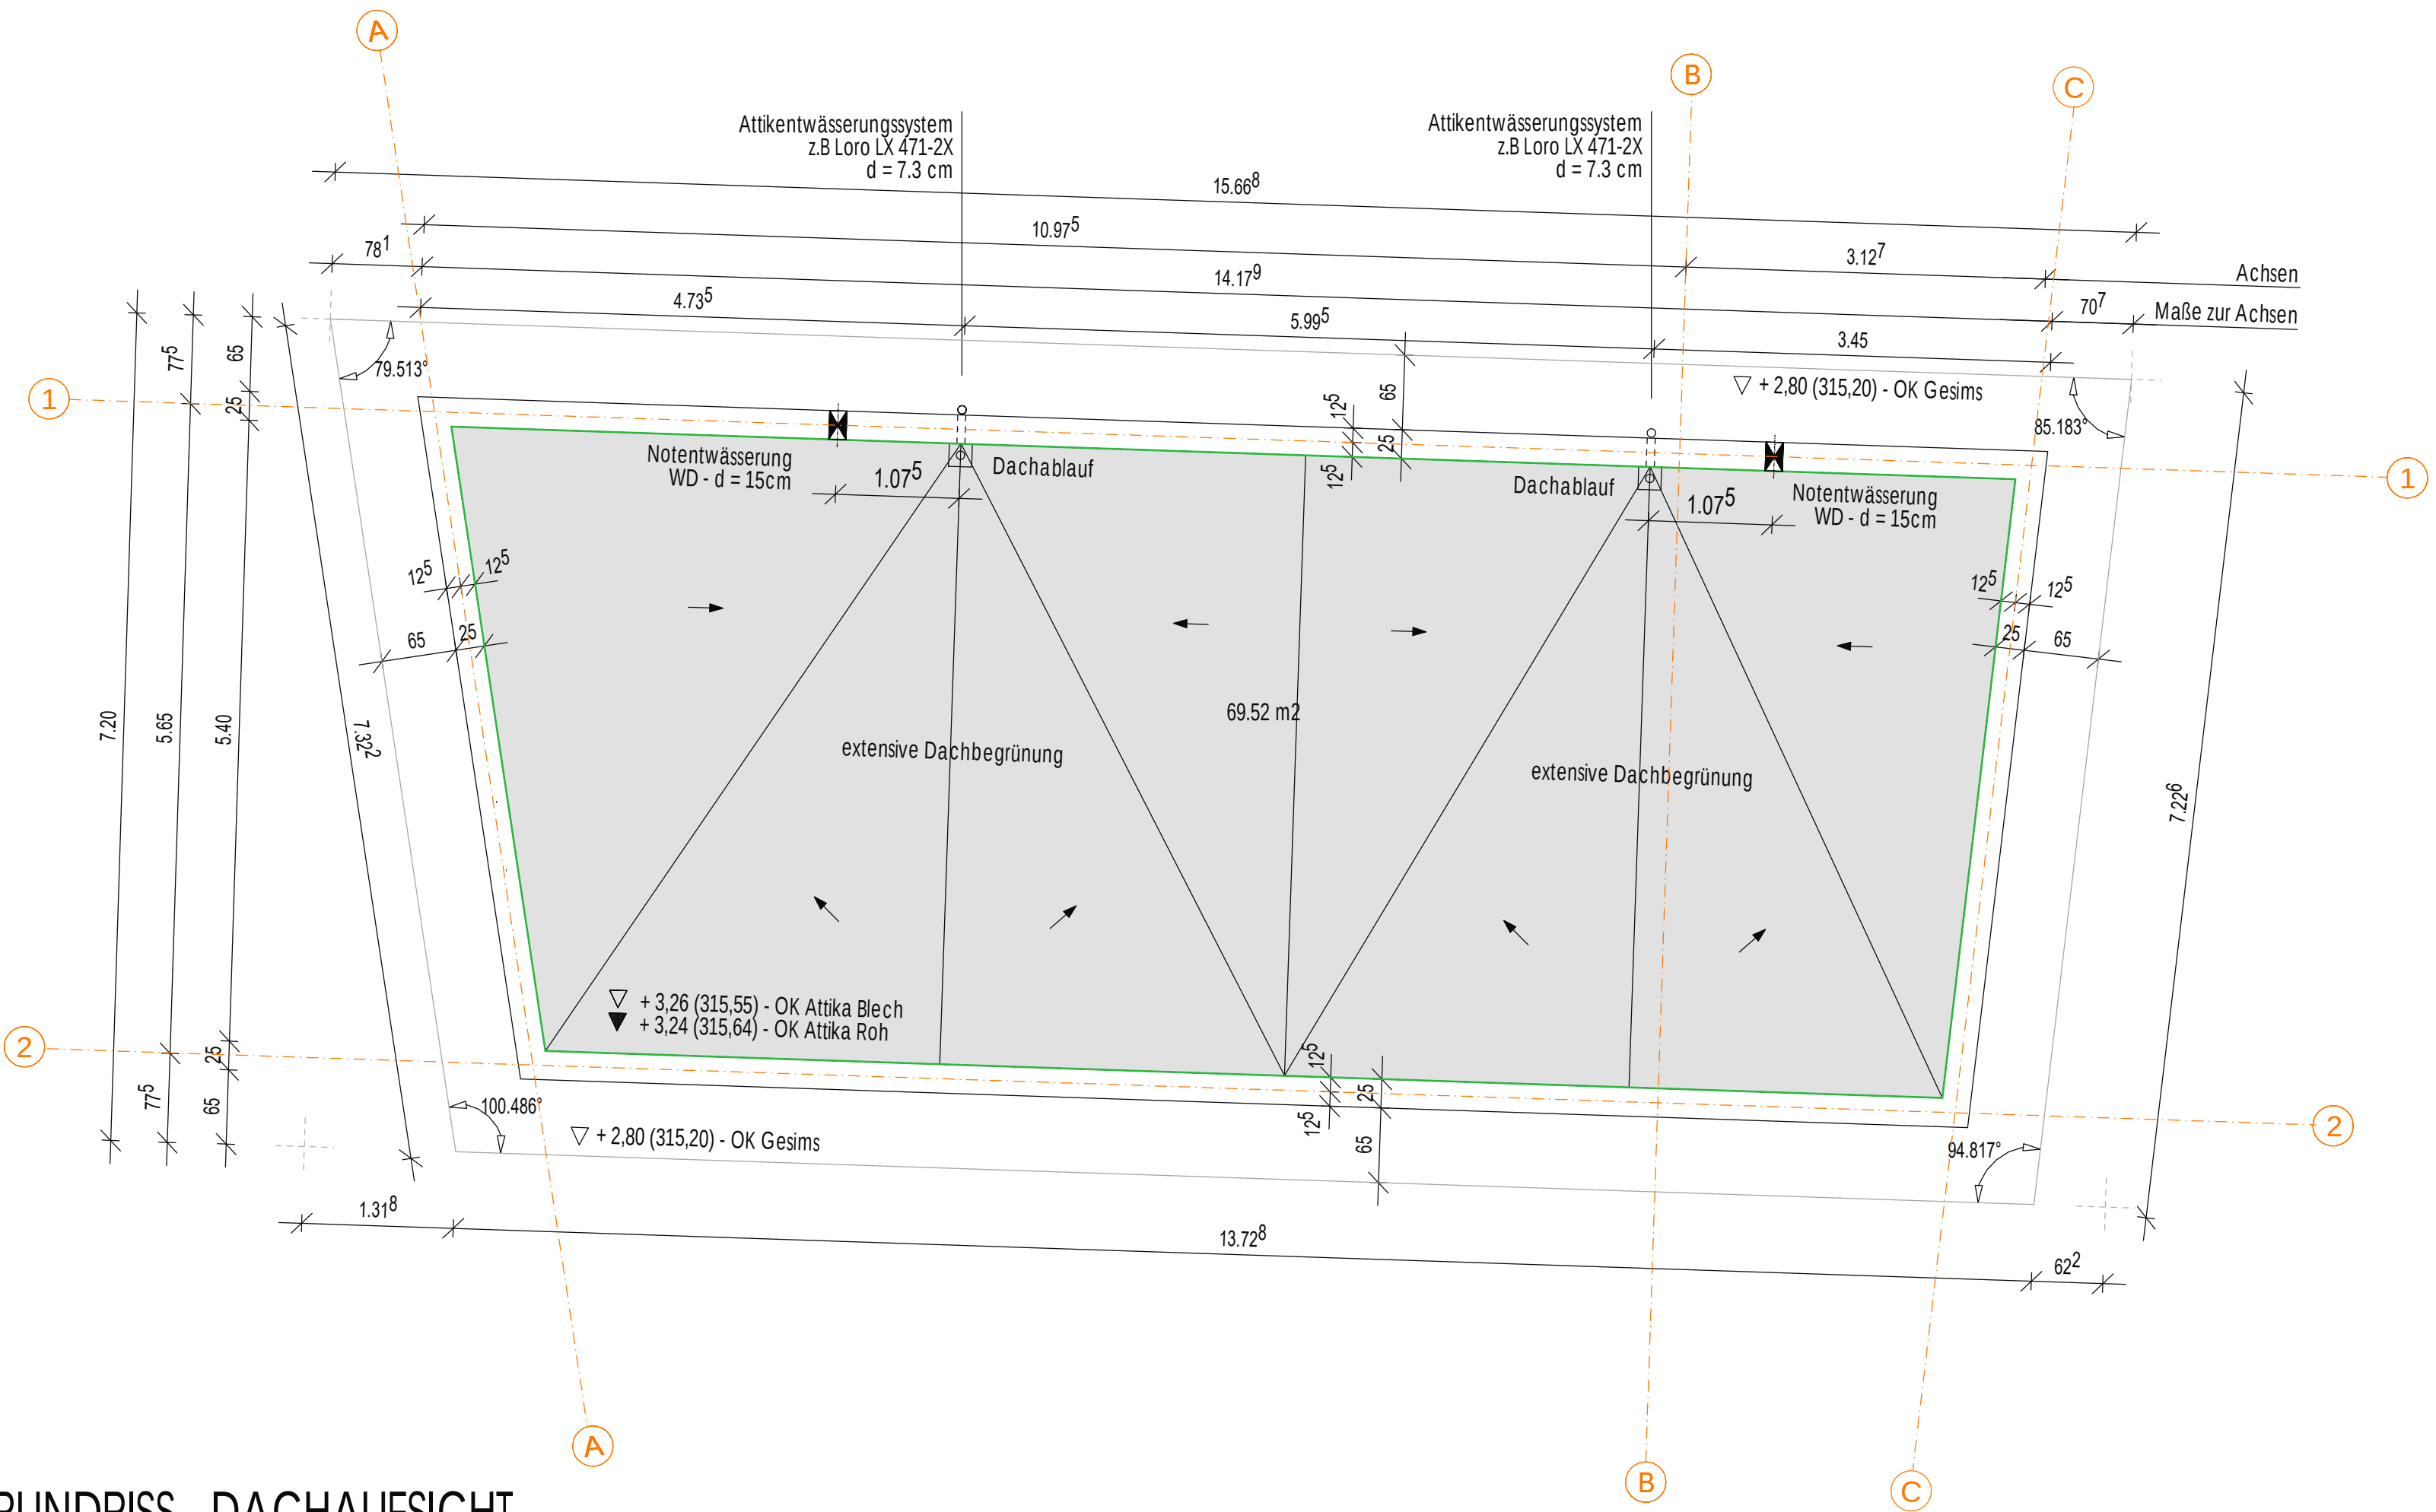

E					
D					
C					
B					
A					
INDEX	DATUM	ÄNDERUNG		GEZ	GEPR

KENNZEICHNUNG DER ÄNDERUNG ZUM LETZTEN INDEX

PLANZEICHEN

	STAHLBETON, ORTBETON		ABBRUCH
	BETON, FERTIGTEILE		DA DECKENAUSSPARUNG
	BETON UNBEWEHRT, ESTRICH		DD DECKENDURCHBRUCH
	MAUERWERK		FBA FUSSBODENAUSSPARUNG
	TROCKENBAU		FBD FUSSBODENDURCHBRUCH
	TROCKENBAU		WD WANDDURCHBRUCH
	BESTAND		WS WANDSCHUTZ
	GRUNDLEITUNG		WWS WAAGER WANDSCHUTZ
	KERNBOHRUNG		KB KERNBOHRUNG
	DECKENKERNBOHRUNG		DKB DECKENKERNBOHRUNG

BETON- UND MAUERWERKSÜTE NACH EINZELANGABE STATIK			
H	HEIZUNG	BA	BODENABLAUF
L	LÜFTUNG/KLIMA	AD	ABGEHÄNGTE DECKE
S	SANITÄR	LV	LASTVERTEILERPLATTE
E	ELEKTRO	BV	BRANDSCHUTZVERKLEIDUNG
K	KÄLTE	OKRD	OBERKANTE ROHDECKE
OK	OBERKANTE	UKRD	UNTERKANTE ROHDECKE
UK	UNTERKANTE	UZ b/h	UEBERZUG Breite/Höhe
BRH	BRÜSTUNGSHÖHE ROH	VM	VORMAUERUNG
RR	REGENROHR	NIA	NACH INSTALLATION AUSFÜHRUNG
RFB	ROHFUSSBODEN	RA	ROHRACHSE
FFB	FERTIGFUSSBODEN		

HÖHENANGABEN: ▽ OK FERTIG ▼ OK ROH △ UK FERTIG ▲ UK ROH (B) BESTANDSKOTE

HINWEIS:

DIESER PLAN IST NUR IN VERBINDUNG MIT DEN JEWEILS ZUGEHÖRIGEN POSITIONS- UND BEWEHRUNGS-PLANEN, DEN AUSFÜHRUNGSPLANEN FÜR H/L/S/E SOWIE DEN ENTSPRECHENDEN BRANDSCHUTZPLANEN GÜLTIG.
SÄMTLICHE MASSE SIND VOR BEGINN DER ARBEITEN VON DEN AUSFÜHRENDEN FIRMEN VERANTWORTLICH ZU PRÜFEN. FESTGESTELLTE DIFFERENZEN SIND MIT DER ÖRTLICHEN BAULEITUNG ZU KLÄREN. ALLE FÜR DEN AUSBAU GRUNDLEGENDE MASSE SIND AM BAU ZU NEHMEN. ÄNDERUNGEN NUR MIT GENEHMIGUNG DER PLANENDEN ARCHITEKTEN!
ACHTUNG!
ALLE DECKENAUSSPARUNGEN, -DURCHBRÜCHE, -FUGEN, ETC. SIND IM ARCHITEXTENPLAN ALS DECKENUNTERSICHT GEZEICHNET. MASSANGABEN: L x B x H. BEI WD B x H, BEI WS B x T.
TÜRHOHE AB OBERKANTE FERTIGFUSSBODEN DES TIEFERLIEGENDEN RAUMES!

PLANFORMAT 113.5 / 59.4		PLANNUMMER NGN_250718_ARC_X_G_5_GR_XX_RO_001_-VA	
		WBG KOMMUNAL GmbH Breuthener Strasse 41 90472 Nürnberg Telefon 0911 / 8004-0 Telefax 0911 / 8004-100	BAUHERR
NACHBARN			
LAGEPLAN 			
GEMARKUNG NÜRNBERG, FLURST.NR.: 164/2 und 164/14 der Gemarkung Gießhammer ±0.00 = 314.04 m ü. NN (System NN - DHNN 12)			
PROJEKT GENERSALSANIERUNG MIT UMBAU UND ERWEITERUNG NEUES GYMNASIUM NÜRNBERG, WEDDINGENSTRASSE 21	PROJEKTNUMMER	FLURNUMMER 164/2 und 164/14	
PLANBEZEICHNUNG NGG - AUSFÜHRUNGSPLANUNG GRUNDRISS EG, FUNDAMENT UND DACHAUFSICHT	PLANNUMMER NGN_250725_ARC_X_G_5_GR_XX_RO_001_-VA	MASSSTAB 1 / 50	
ÄNDERUNGEN/ERGÄNZUNGEN		GEÄ. DATUM/UNTERSCHRIFT	
PLANER		GEZ. DATUM/UNTERSCHRIFT 25.03.2025 FI	

AUSFÜHRUNGSPLANUNG
NGG - GRUNDRISS EG UND DACHAUFSICHT