


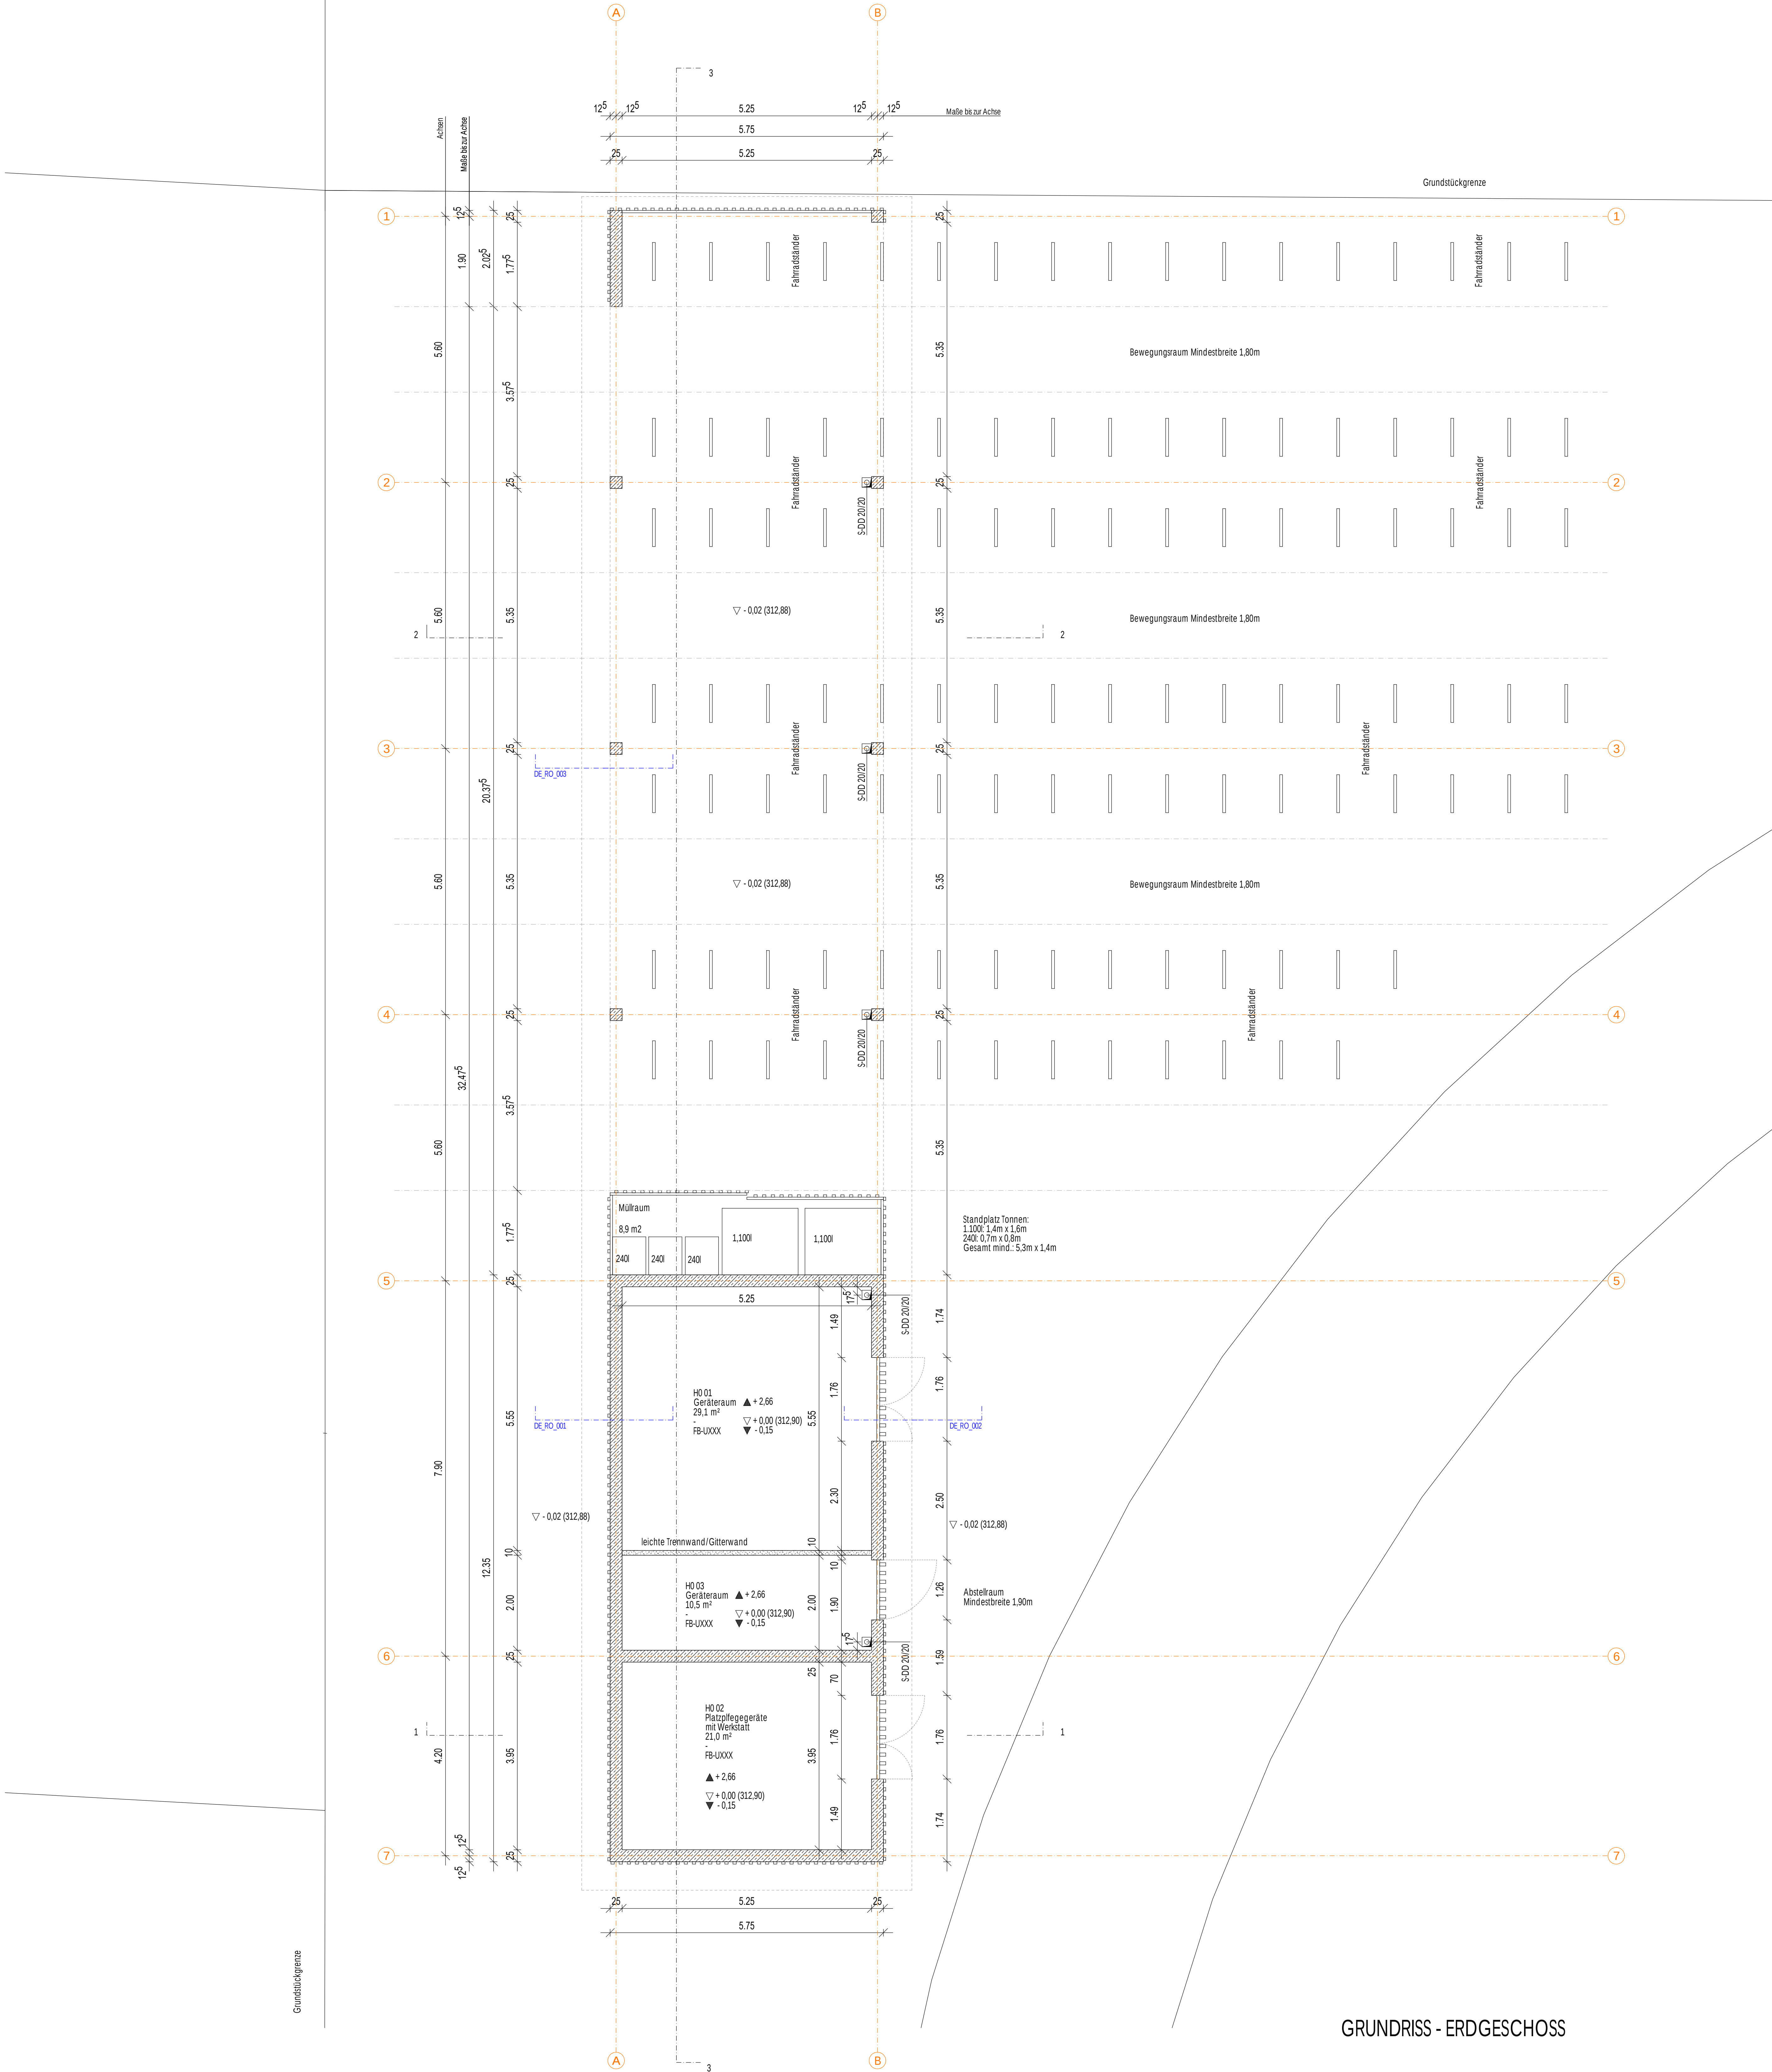

GRUNDRISS - ERDGESCHOSS

E					
D					
C					
B					
A					
INDEX	DATUM	ÄNDERUNG		GEZ	GEPR

KENNZEICHNUNG DER ÄNDERUNG ZUM LETZTEN INDEX

PLANZEICHEN		ABBRUCH	
	STAHLBETON, ORTBETON		ABBRUCH
	BETON, FERTIGTEILE	DA	DECKENAUSSPARUNG
	BETON UNBEWEHRT, ESTRICH	DD	DECKENDURCHBRUCH
	MAUERWERK	FBA	FLUSSODENAUSSPARUNG
	MAUERWERK	FBD	FLUSSODENDURCHBRUCH
	TROCKENBAU	WD	WANDDURCHBRUCH
	TROCKENBAU	WS	WANDSCHUTZ
	BESTAND	WWS	WAAGER, WANDSCHUTZ
	GRUNDLEITUNG	KB	KERNBOHRUNG
		DKB	DECKENKERNBOHRUNG

BETON- UND MAUERWERKGÜTE NACH EINZELANGABE STATIK	
H	HELDUNG
L	LUFTUNG/KLIMA
S	SANITÄR
E	ELEKTRO
K	KÄLTE
OK	OBERKANTE
UK	UNTERKANTE
BRH	BRÜSTUNGSHÖHE ROH
RR	REGENROHR
RFB	ROHRFUSSBODEN
FFB	FERTIGFUSSBODEN
BA	BODENABLAUF
AD	ABGEHÄNGTE DECKE
LV	LASTVERTEILERPLATTE
BV	BRANDSCHUTZVERKLEIDUNG
OKRD	OBERKANTE ROHDECKE
UKRD	UNTERKANTE ROHDECKE
UEZ b/h	UEBERZUG Breite/Höhe
UEZ b/h	UEBERZUG Breite/Höhe
VM	VORMAUERUNG
NA	NACH INSTALLATION AUSFÜHRUNG
RA	ROHRACHSE

HÖHENANGABEN: ▽ OK FERTIG ▼ OK ROH △ UK FERTIG ▲ UK ROH (B) BESTANDSKOTE

HINWEIS:
DIESER PLAN IST NUR IN VERBINDUNG MIT DEN JEWEILS ZUGEHÖRIGEN POSITIONS- UND BEWEHRUNGS-
PLANEN, DEN AUSFÜHRUNGSPLÄNEN FÜR HILF/SIE SOWIE DEN ENTSPRECHENDEN BRANDSCHUTZPLÄNEN
GÜLTIG.
SÄMTLICHE MASSE SIND VOR BEGINN DER ARBEITEN VON DEN AUSFÜHRENDE FIRMEN VERANTWORTLICH
ZU PRÜFEN. FESTGESTELLTE DIFFERENZEN SIND MIT DER ÖRTLICHEN BAULEITUNG ZU KLÄREN. ALLE FÜR DEN
AUSBAU GRUNDLEGENDE MASSE SIND AM BAU ZU NEHMEN. ÄNDERUNGEN NUR MIT GENEHMIGUNG DER
PLANENDEN ARCHITEKTEN!
ACHTUNG!
ALLE DECKENAUSSPARUNGEN, -DURCHBRÜCHE, -FUGEN, ETC. SIND IM ARCHITEXTEPLAN ALS
DECKENUNTERSICHT GEZEICHNET. MASSANGABEN: L x B x H, BEI WD B x H, BEI WS B x T.
TÜRHOHE AB OBERKANTE FERTIGFUSSBODEN DES TIEFERLIEGENDEN RAUMES!

PLANFORMAT 113.5 / 88.0	PLANNUMMER NGN_200318_ARC_X_H_S_GR_ER_RO_001_VA	
	VBG KOMMUNAL GmbH Brühlstraße 41 90472 Nürnberg Telefon 0911 / 8004-0 Telefax 0911 / 8004-100	BAUHERR
NACHBARN		
LAGEPLAN		
GEMARKUNG NÜRNBERG, FLURST.NR. 164/2 und 164/14 der Gemarkung Gleiðhammer		
PROJEKT GENERALSANIERUNG MIT UMBAU UND ERWEITERUNG NEUES GYMNASIUM NÜRNBERG, WEDDINGENSTRASSE 21	PROJEKTNUMMER NGN_200318_ARC_X_H_S_GR_ER_RO_001_VA	PLANNUMMER 164/2 und 164/14
PLANBEZEICHNUNG NGH - AUSFÜHRUNGSPLANUNG GRUNDRISS - ERDGESCHOSS	PLANNUMMER NGN_200318_ARC_X_H_S_GR_ER_RO_001_VA	MASSSTAB 1 / 50
ÄNDERUNGEN/ERGÄNZUNGEN	GEZ. DATUM/UNTERSCHRIFT	
PLANER	GEZ. DATUM/UNTERSCHRIFT 18.05.2026 R	
AUSFÜHRUNGSPLANUNG NGH - GRUNDRISS ERDGESCHOSS		