
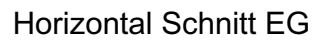
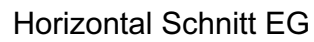
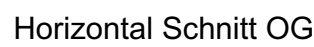


Fassade, Holz-Alu-Fenster

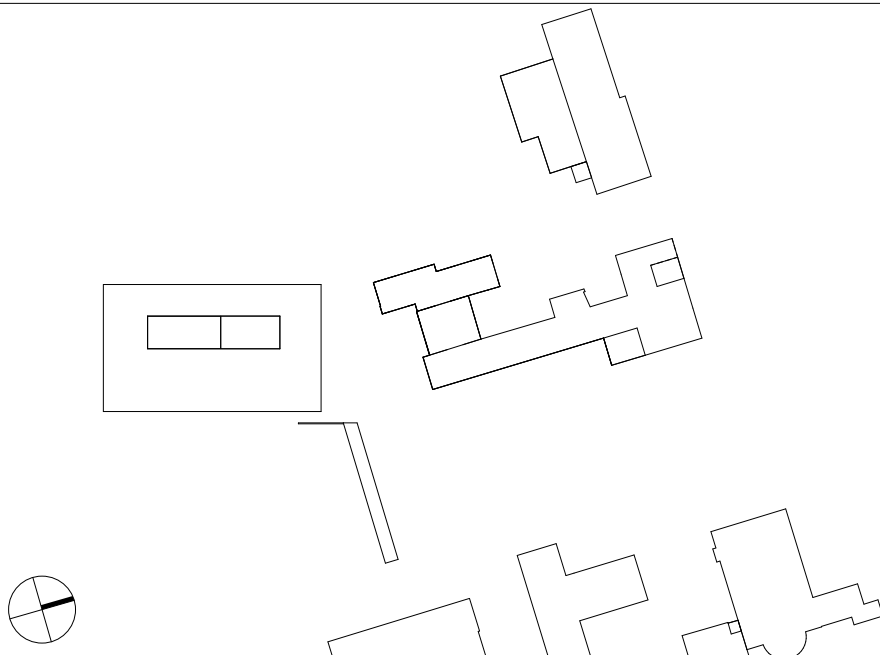

Architectural floor plan of the 1st floor of the 'Haus der Kunst' in Munich. The plan shows various rooms, including a large central hall, a long corridor, and several smaller rooms. Key features include:

- SCHNITT 1** (highlighted in red): A section line running horizontally across the middle of the plan.
- SCHNITT 2** through **SCHNITT 13**: Various section lines and points marked throughout the plan.
- 11. LINIE**: A diagonal line running from the bottom right towards the center.
- North Arrow**: Located in the top right corner, pointing upwards.
- Rooms and Features**: The plan includes a large central hall, a long corridor, and several smaller rooms, some of which are labeled with numbers (e.g., 1, 2, 3, 4, 5, 6, 7, 8, 9, 10, 11, 12, 13).

FIB_AGB_06_DE_XX_FS_300		00	F		
Projektname_Fachbereich_Leistungsphase_Planart_Ebene_Planinhalt_Plannummer		Index	Status		
Fassadenschnitt 1		1:20 Maßstab			
Planinhalt					
					
Bauvorhaben:	Neubau 3-gruppiger Kinderhort, GS-Fachraumerweiterung und 1-fach Turnhalle Fischbacher Hauptstraße 118 90473 Nürnberg Deutschland Flur-Nr. 269, 269/1, 269/2, 270/5 Gemarkung Fischbach				
Bauherr:	Stadt Nürnberg, vertreten durch WBG KOMMUNAL GmbH Beuthener Straße 41 90471 Nürnberg Tel.: +49 911 8004-215 Email: mann@wbg.nuernberg.de				
Planung:					
Sämtliche Masse sind am Bau vom Auftragnehmer zu nehmen und prüfen. Für Massfehler haftet der Auftragnehmer! Bei der Planung und Bauausführung sind folgende Unterlagen zu beachten: Statikpläne, Schallpläne, Fachwerkpläne, Brandschutz- und Schallschutzgutachten, Architekturgläne und -Details, Firmenrechnungen!					
Planinhalt	Phase	Freigabe	Datum Freigabe	Geprüft	Datum Prüfung
± 0,00 = +340,10 üNN	Ausschreibungsplanung 11.06.26	Maßstab 1:20	Format 664 x 841	Gezeichnet	Projektleiter