



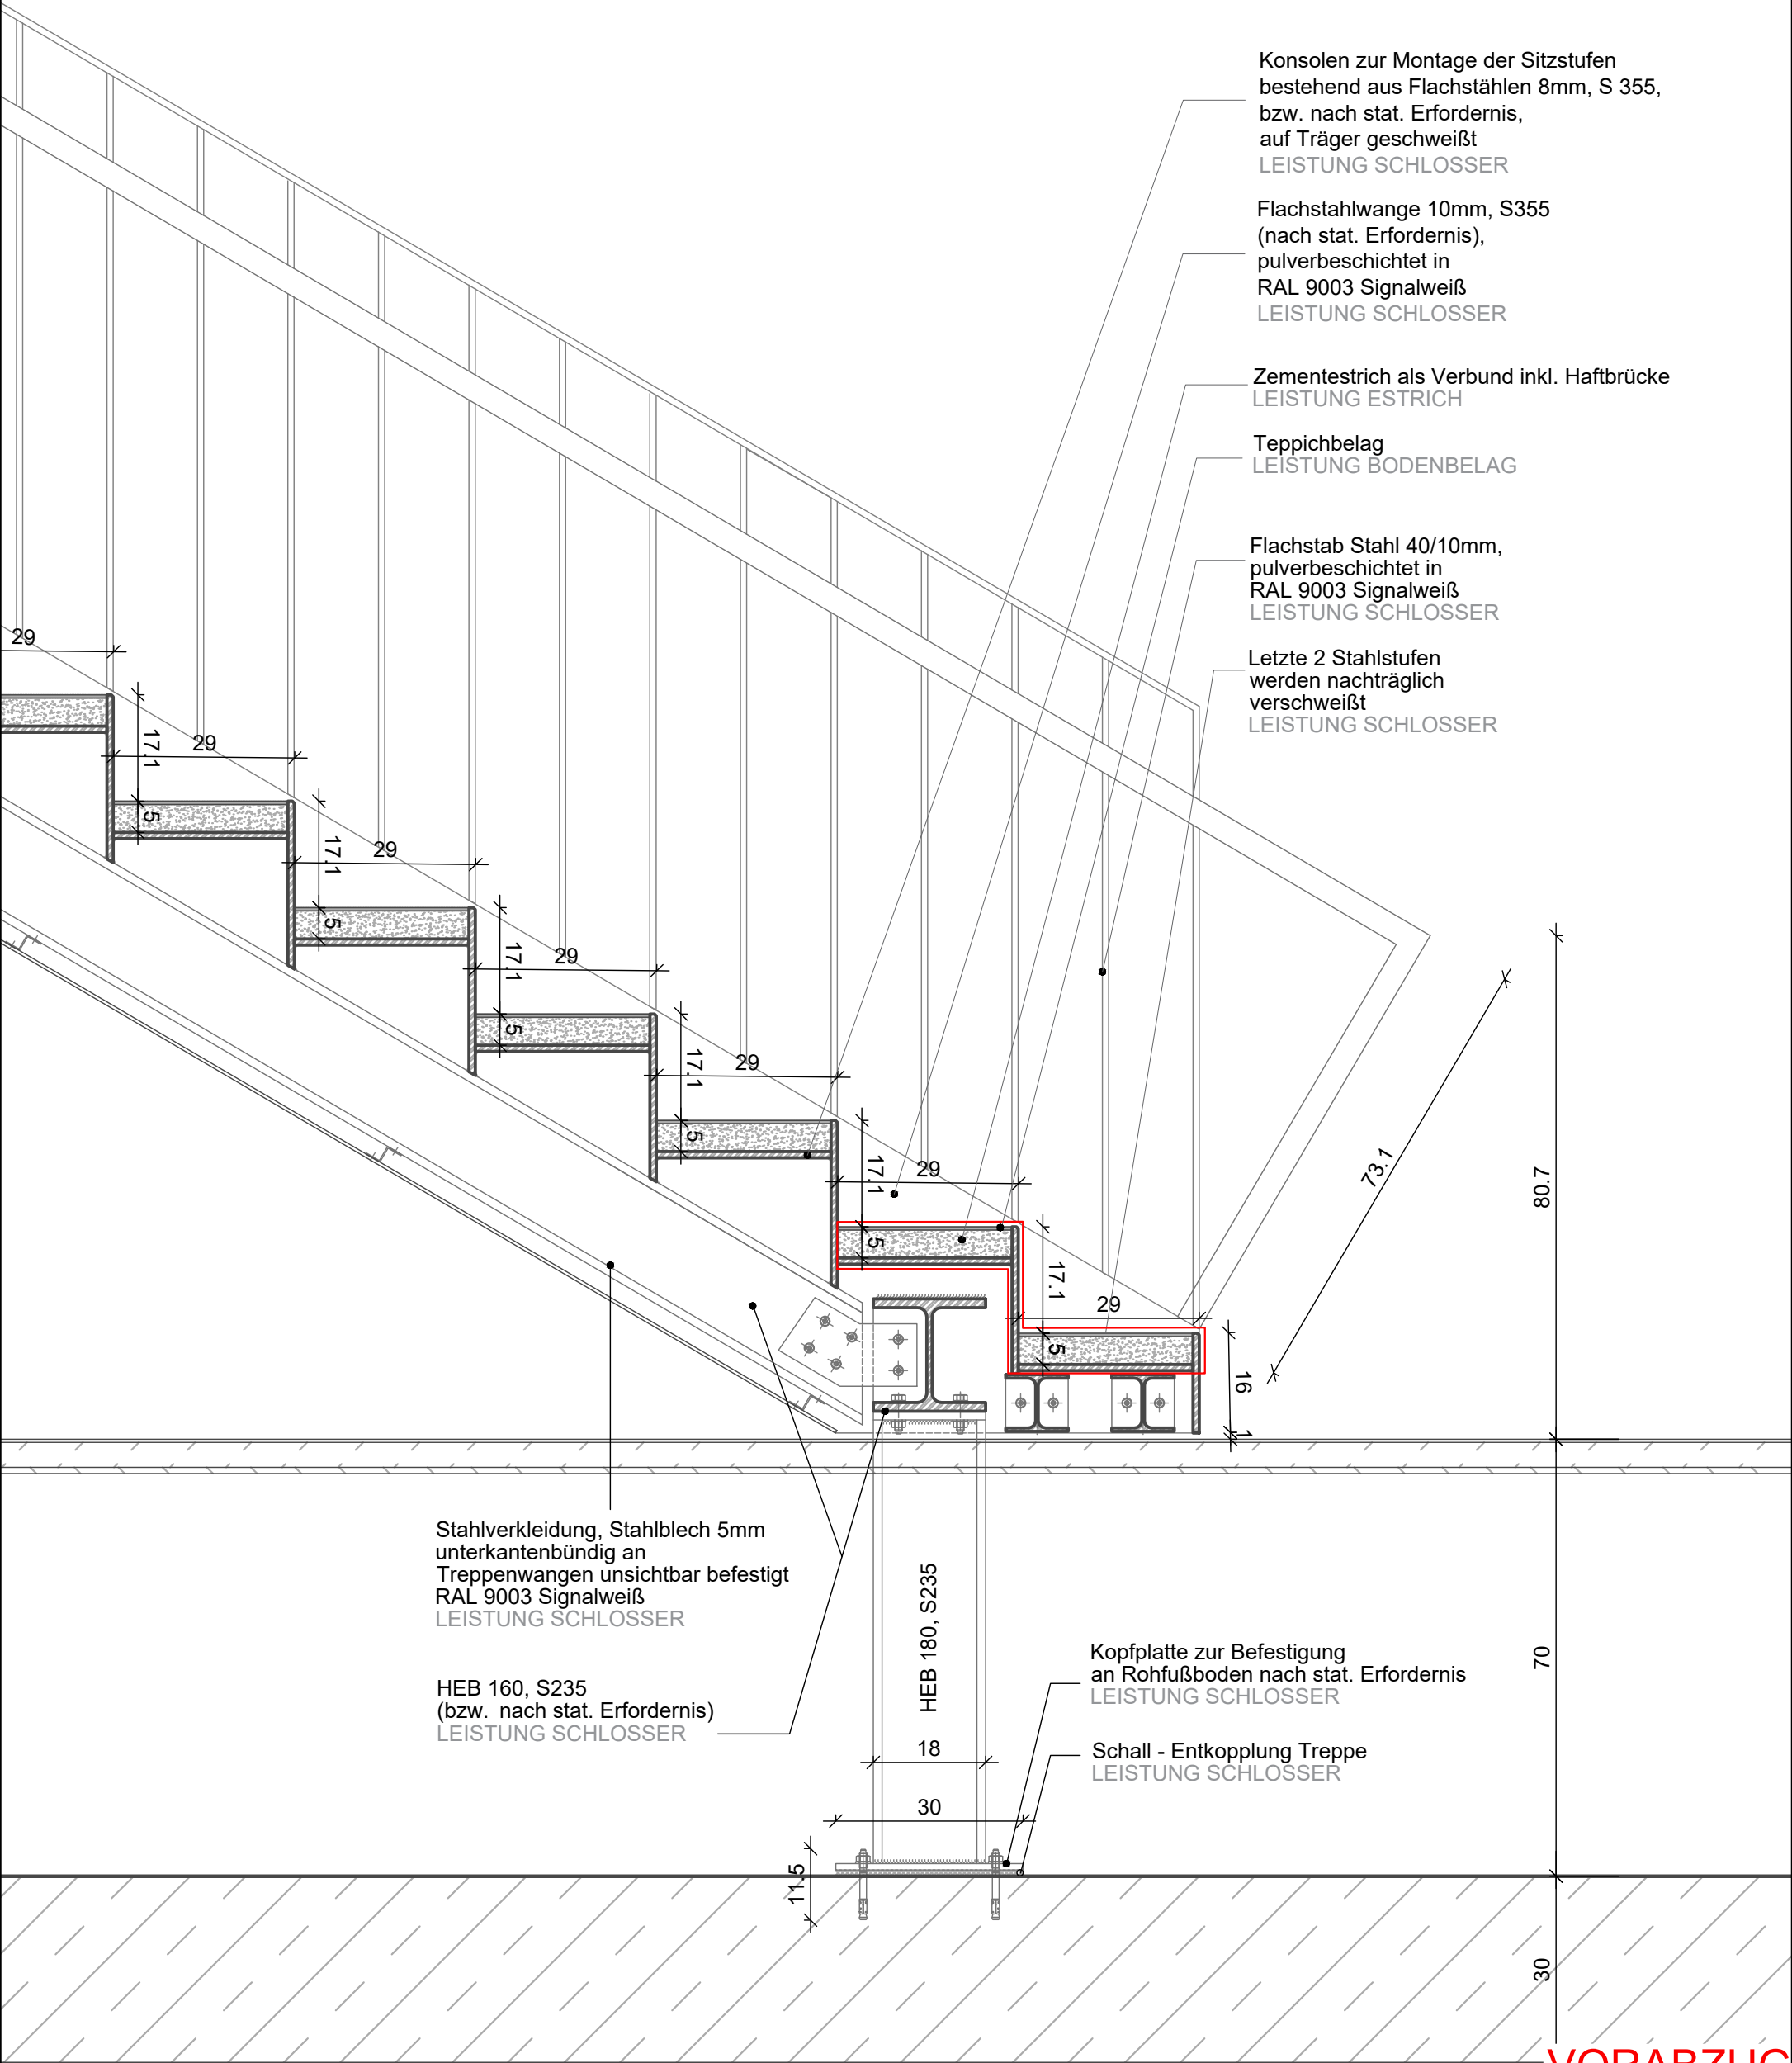


VORABZUG

BAUHERR Stadtverwaltung Trier - Amt für Brand-, Zivilschutz und Rettungsdienst St. - Barbara - Ufer 40 54290 Trier t 0651 9488 - 0 f 0651 9488 - 1901	PLANVERFASSER	GEBÄUDETEIL	PROJEKTSTATUS	
		Übergreifend	Ausführungsplanung	
		PLANINHALT	MASSSTAB	PLANDATUM
	BAUHERR	Raum LS.01.003 Fußpunkt Geländer	1:10	01.06.2026
		PLANNUMMER - DATEINAMENSKONVENTION	BEARBEITET	GEZEICHNET
			nfr	nfr
	HFW_F_5_031.4_XX_DE_20_F-A	PLANNUMMER	FORMAT	
			290 x 420	




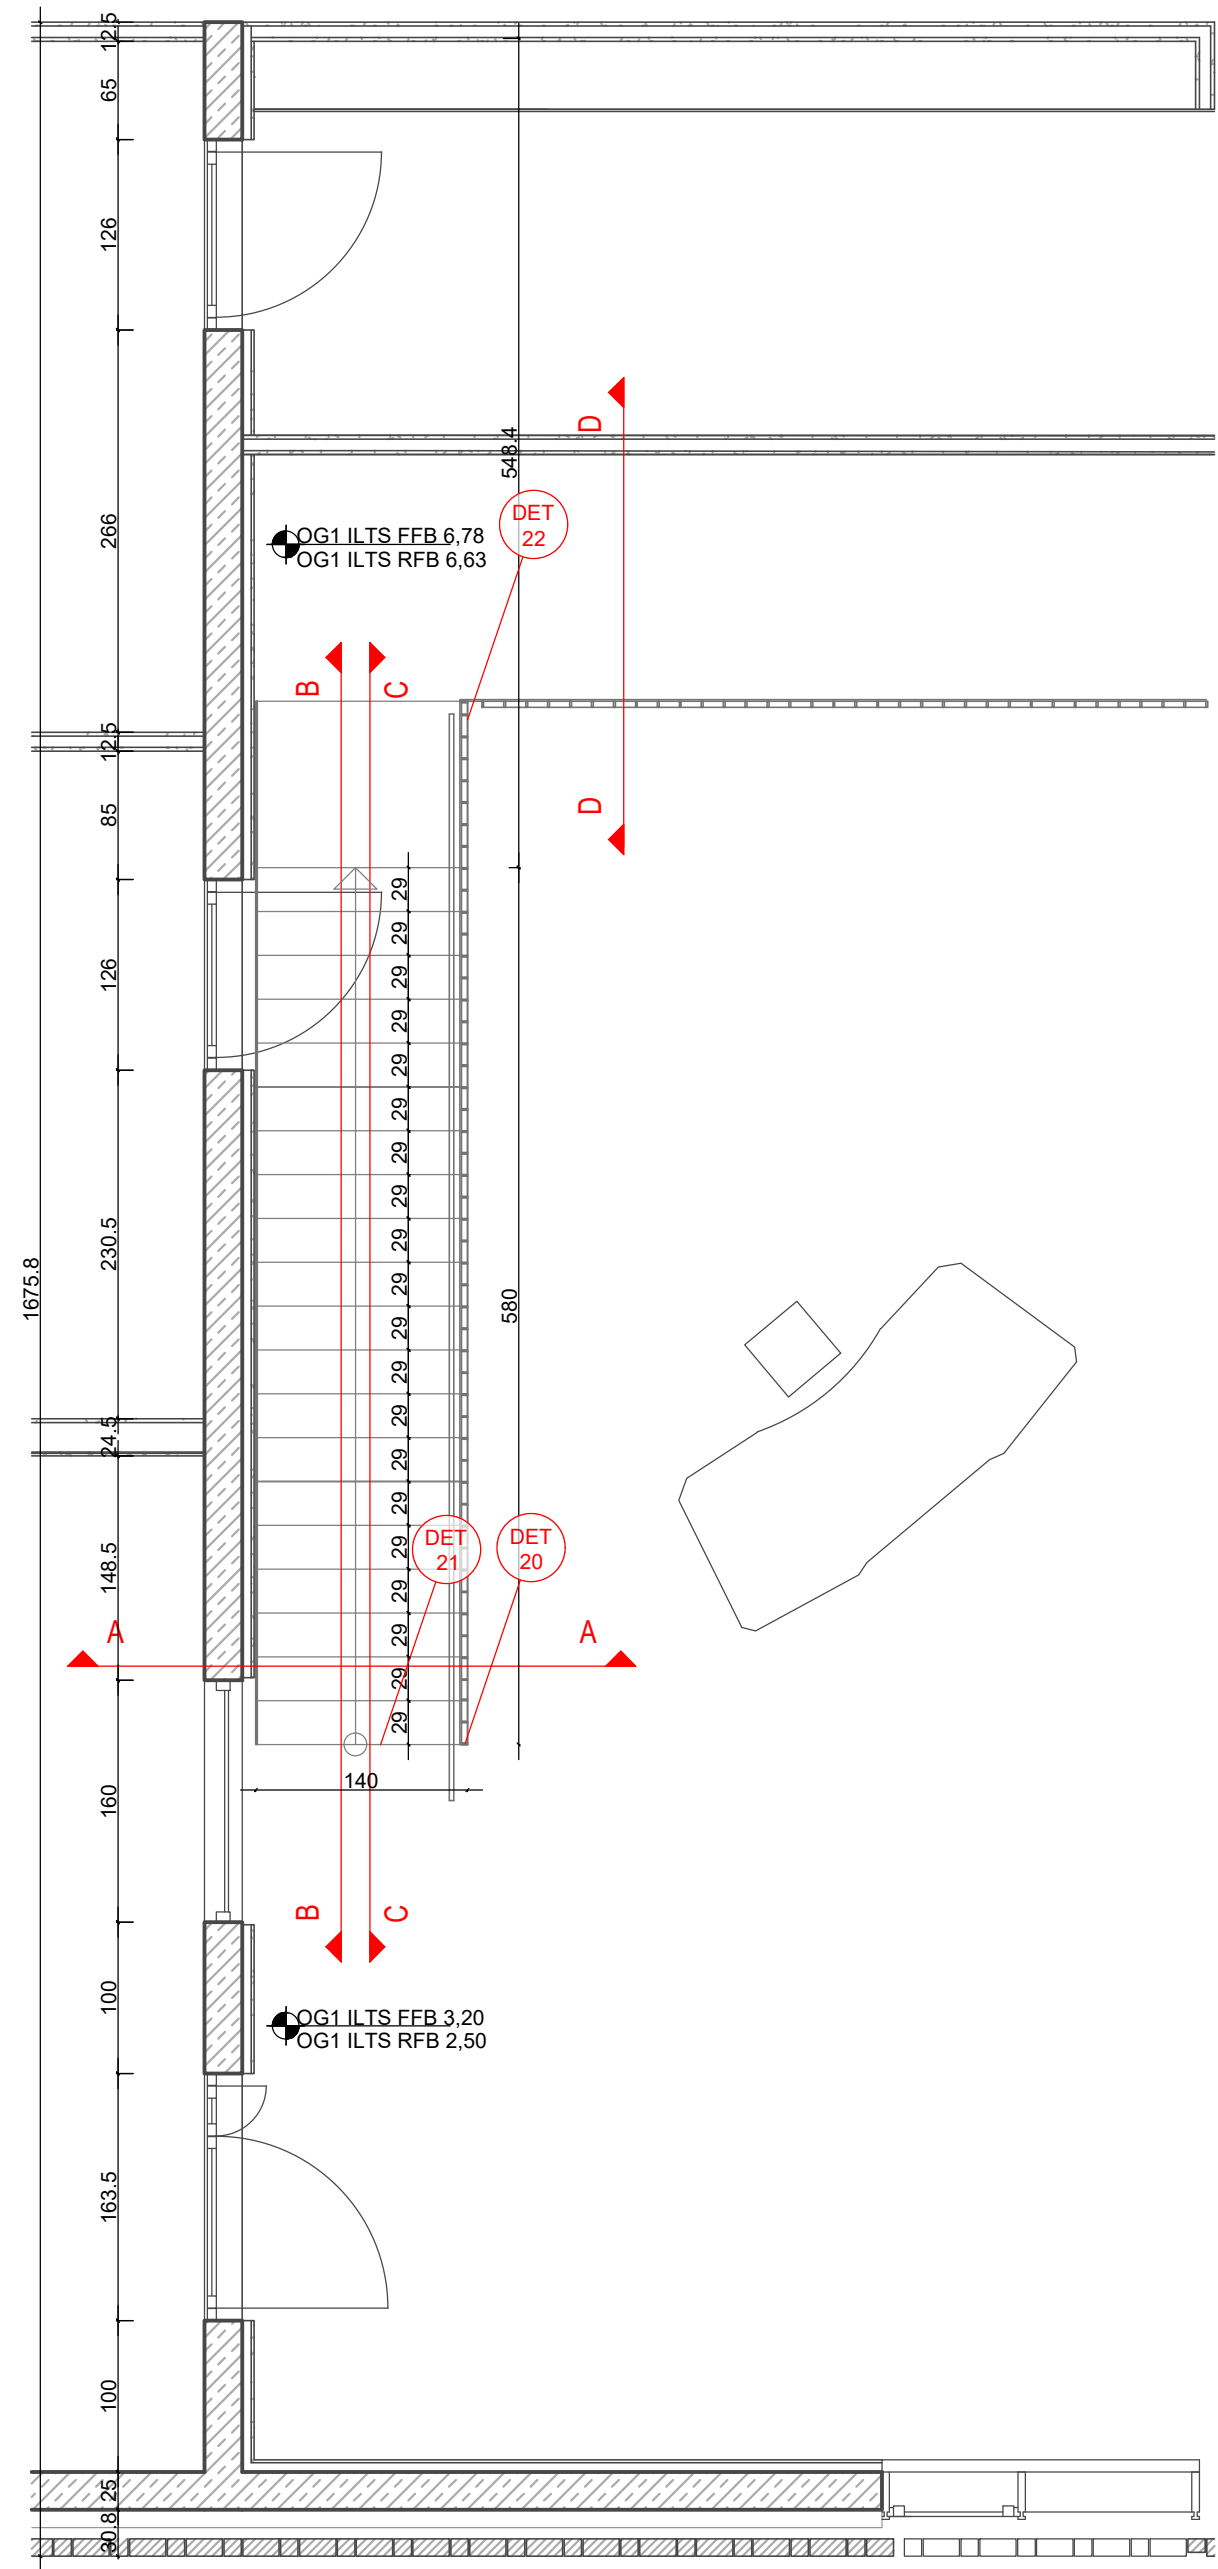


GRUNDRISS 1 : 50

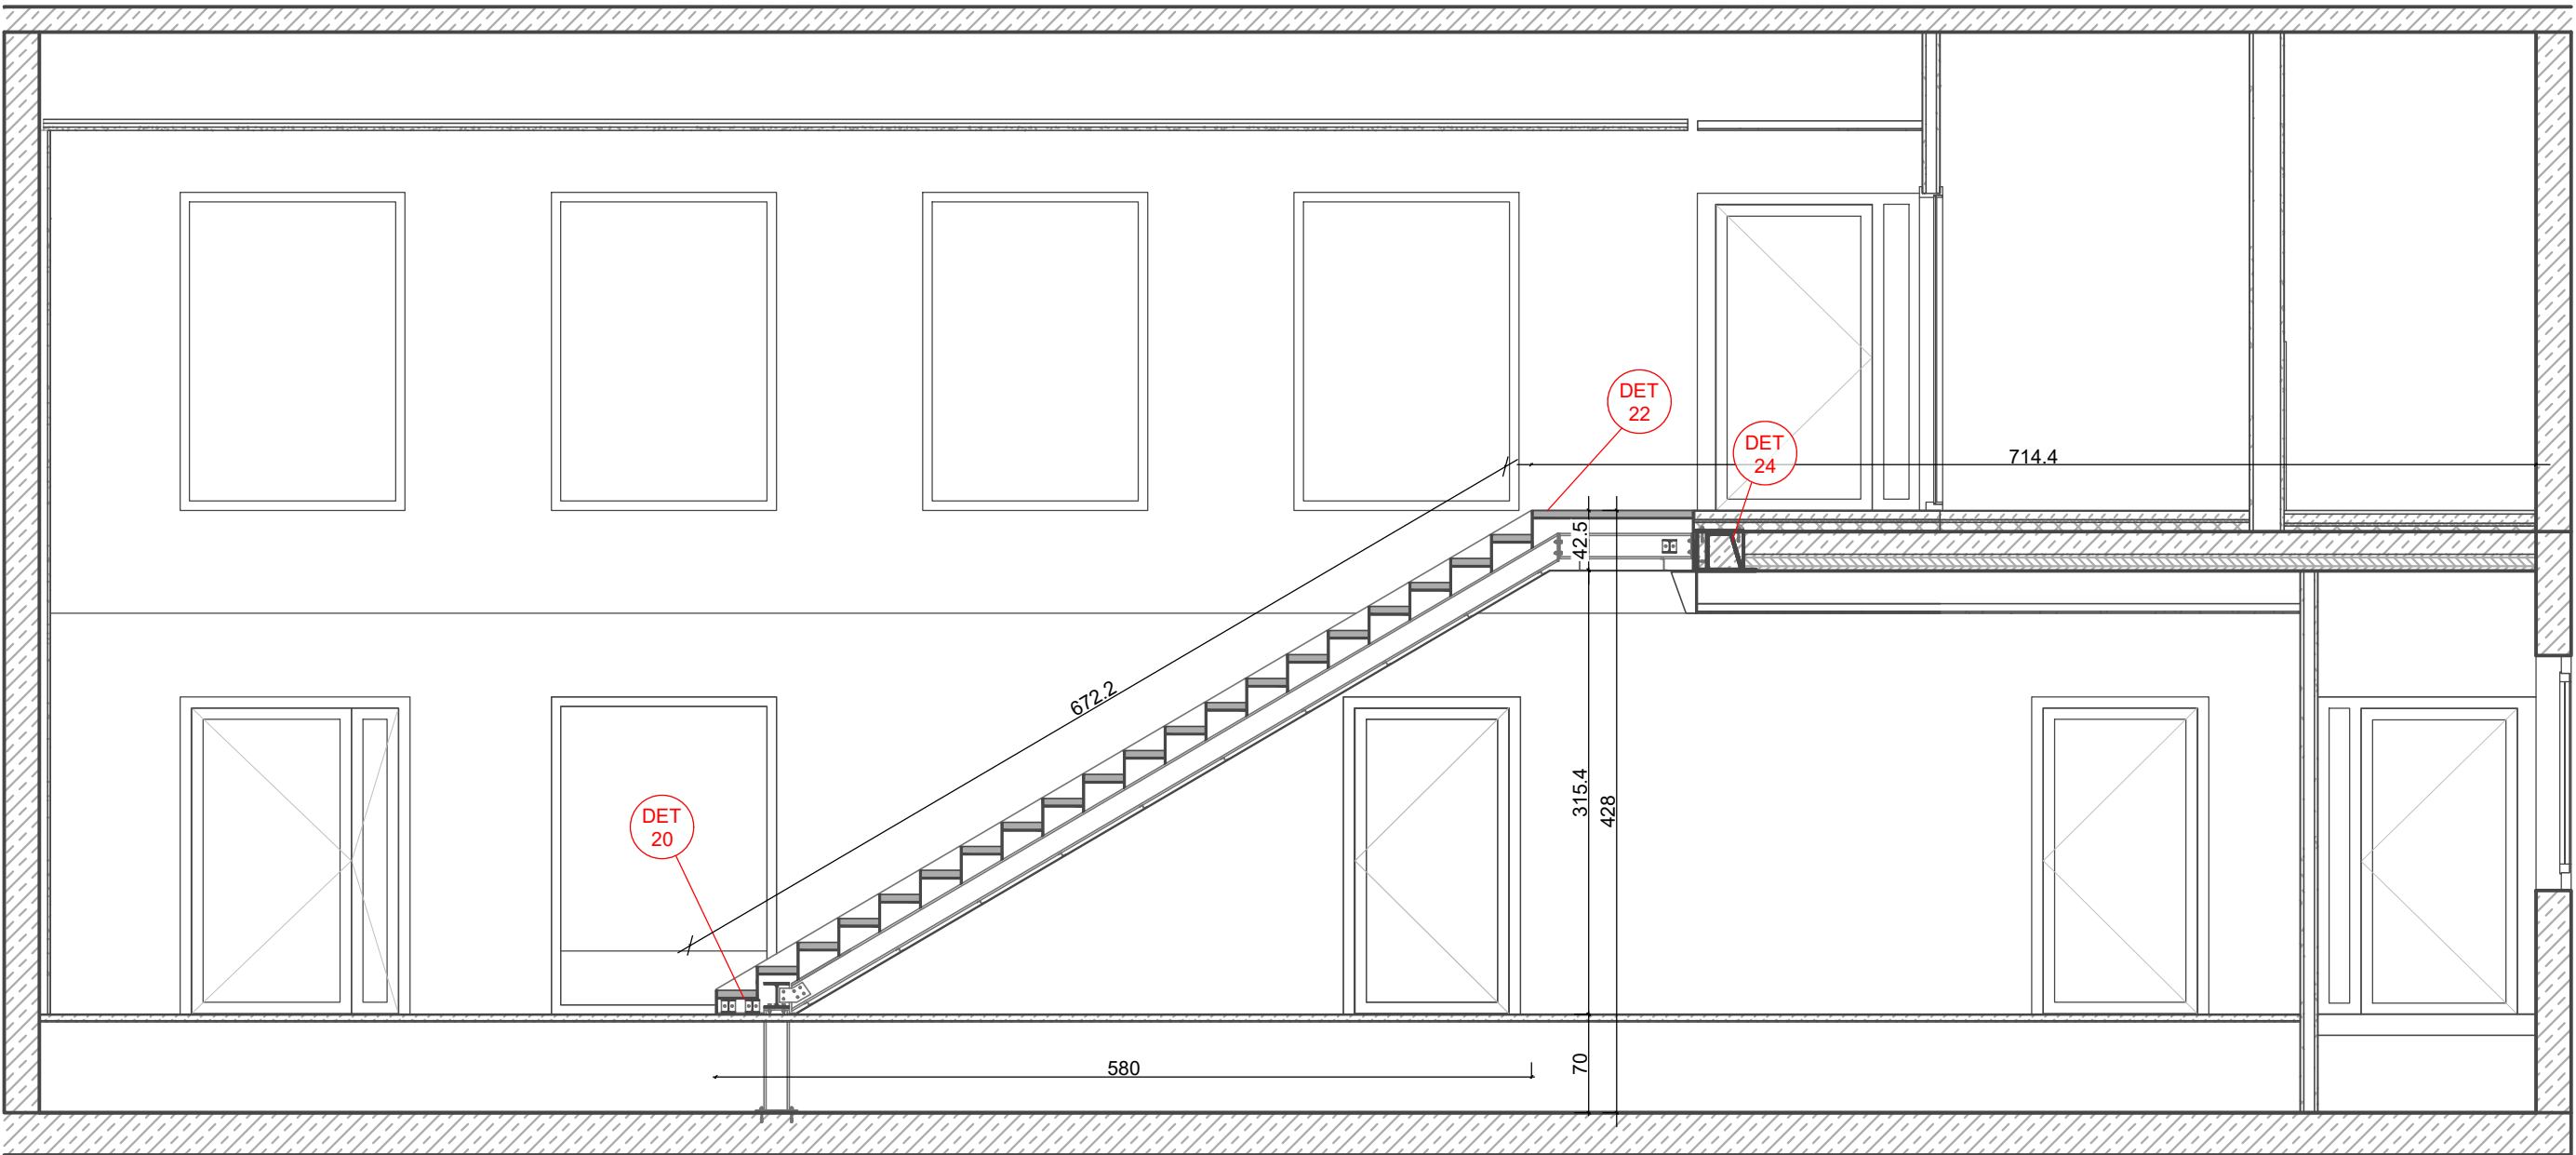


SCHNITT B - B 1 : 50

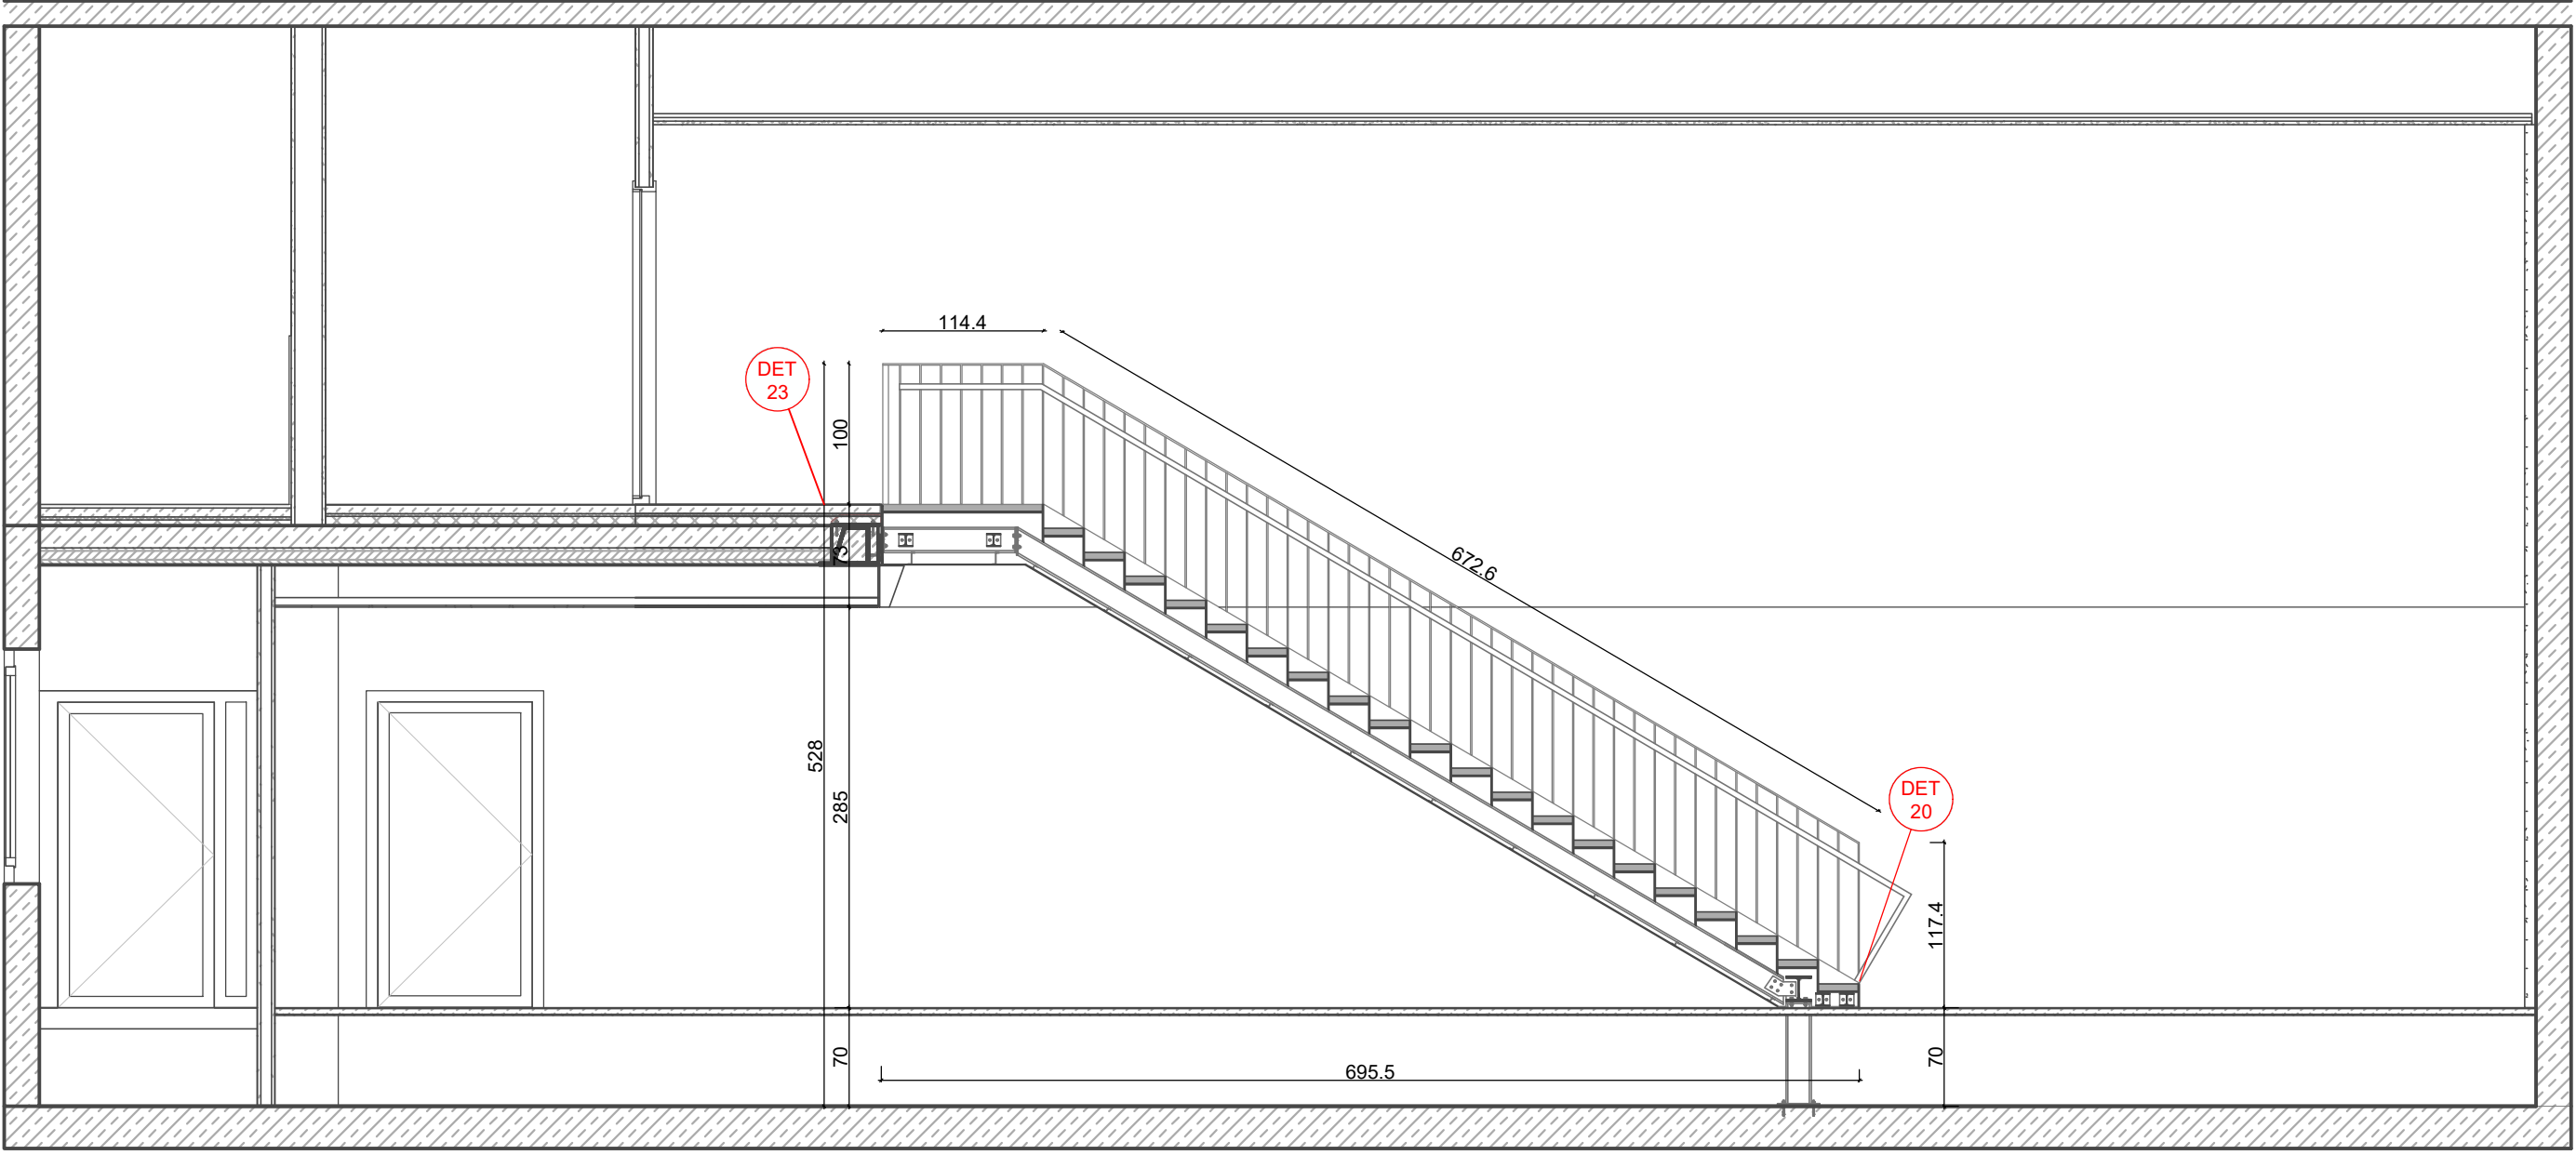

SCHNITT C - C 1 : 50

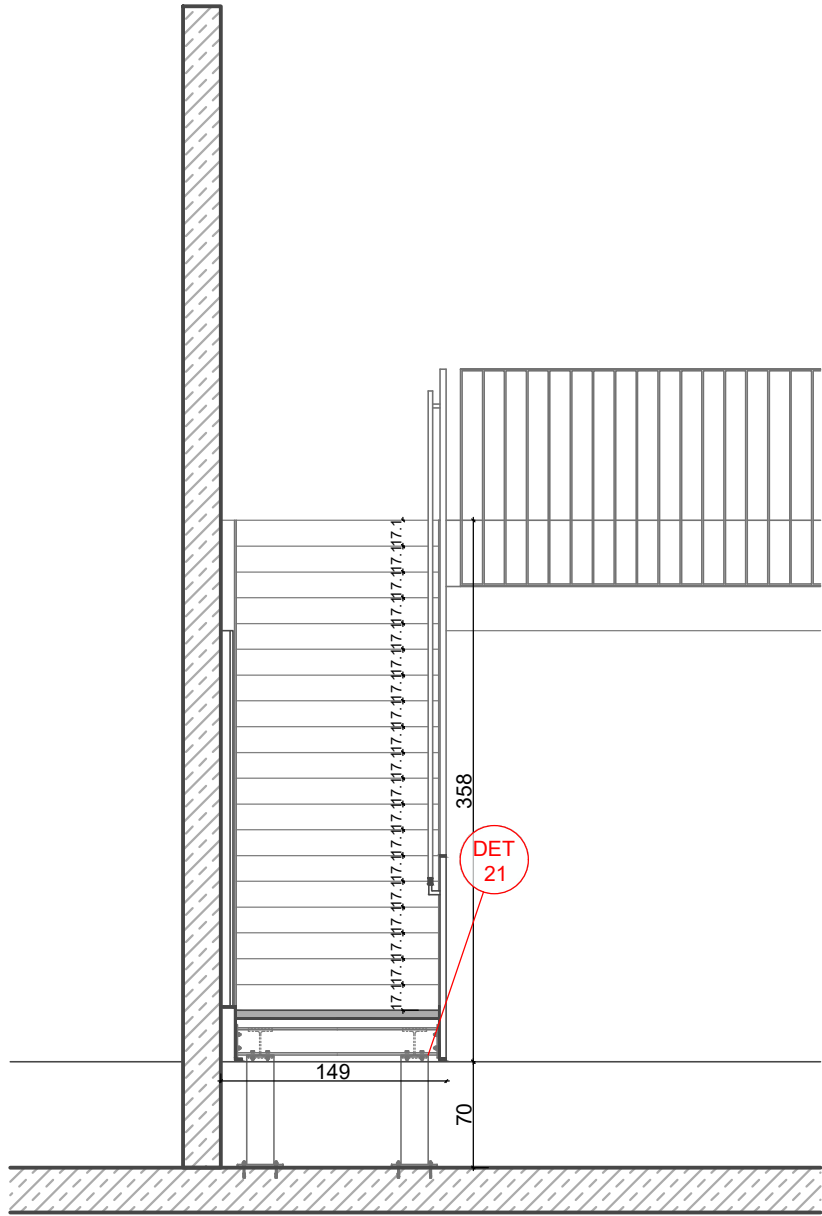

SCHNITT A - A 1 : 50

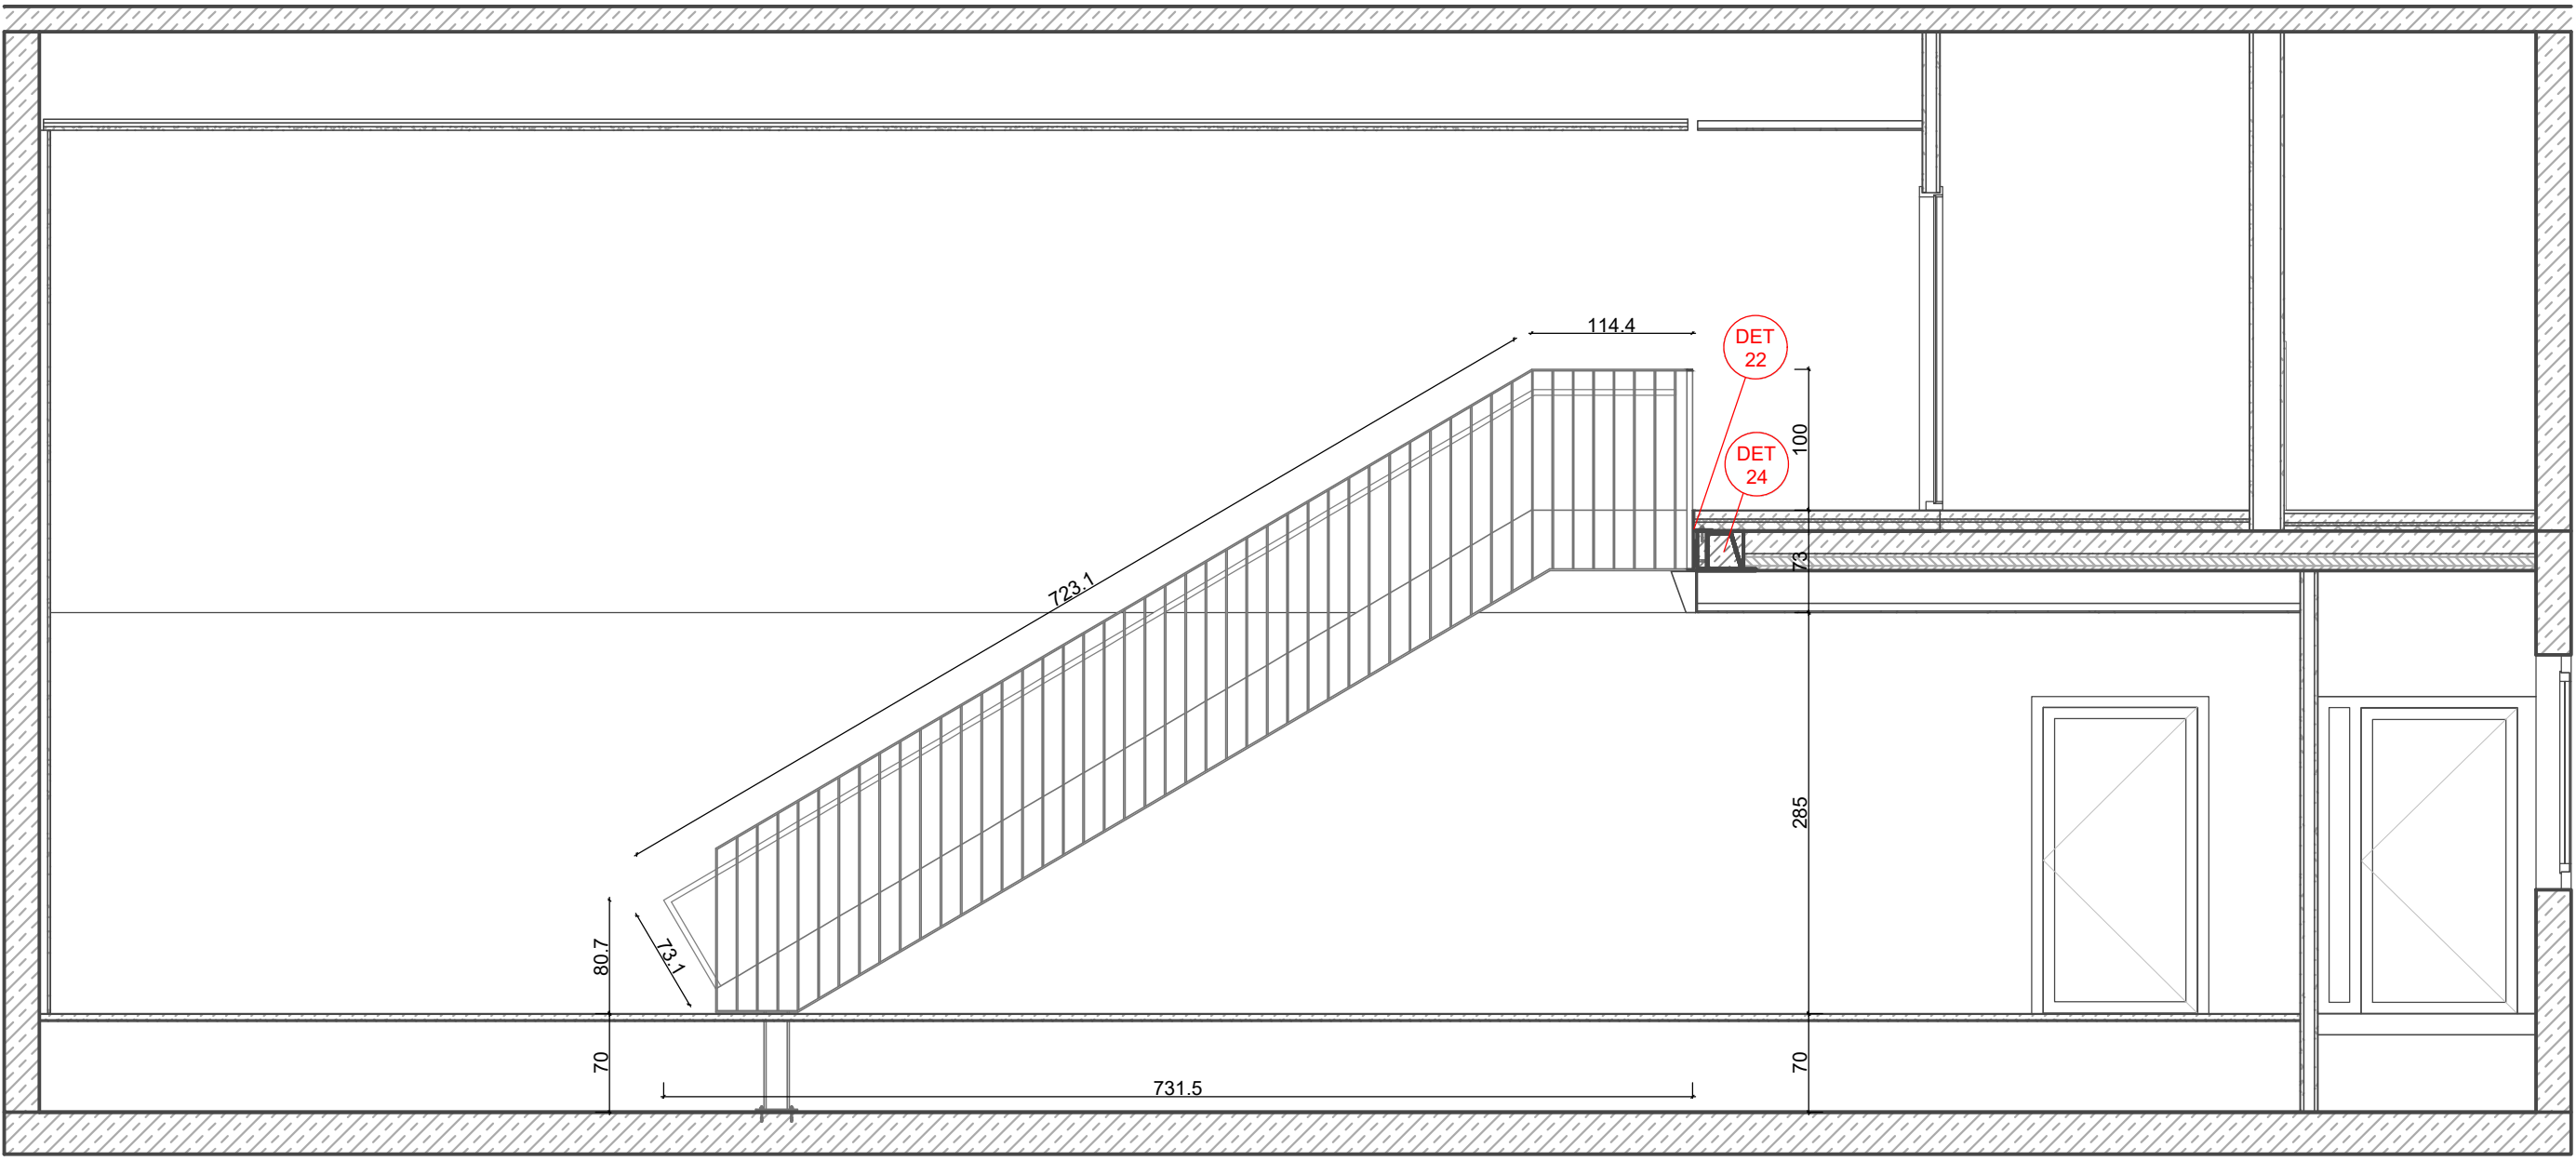

SCHNITT D - D 1 : 50

VORABZUG

PLANVERFASSER BAUHERR Stadterhaltung Trier - Amt für Brand-, Zivilschutz und Rettungsdienst St. Barbara - Ufer 40 54290 Trier 0051 9498-0 0051 9498-1901	GERÄUDETIEL Übergreifend PLANINHALT Raum LS.01.003 Treppe Übersicht PLANNUMMER - DATEINAMENKONVENTION HFW_F_5_0314_XX_UE_30_F-A	PROJEKTSTATUS Ausführungsplanung MASSSTAB 1:50 GEZEICHNET nfr PLANNUMMER	
		PLANDATUM 01.06.2026	GEZEICHNET nfr
		GEARBEITET nfr	FORMAT 594 x 841

HAUPTFEUERWACHE MIT RETTUNGSDIENST
UND INTEGRIERTER LEITSTELLE, AN DEN KAISERTHERMEN 3, 54290 TRIER