




Planungsgrundlage:		Stand:
Kataster	trigo	04.05.2022
Bestandsvermessung	trigo	04.05.2022
Fahrtleitung	IB Schenkel	06.05.2026
Katellenbau Hauptstrecke	Chemeyer	17.07.2026
BU Risikoprüfung	Chemeyer	20.08.2026
Leit- und Sicherungstechnik Anlage Betriebsbahnhof	Chemeyer	09.10.2025
Leit- und Sicherungstechnik Anlage Glesstrecke	IB Krog	17.07.2026
BU Schienenweg (nachrichtliche Planung)	IB Krog	21.11.2024
Betriebshof / Werkstatt	E+H Nürnberg	29.10.2024
Taktisches Leitsystem	E+H Karlsruhe	06.02.2026

Hinweis Leitungen
Die Leitungen wurden graphisch übernommen.
Die genaue Lage ist in der Örtlichkeit zu überprüfen.

Legende

Bestand

Planung

Kataster

Grenze Maßnahme

nachrichtliche Planung

Rückbau

Maßnahmenbereich

Bestand

Planung

Kataster

Grenze Maßnahme

nachrichtliche Planung

Rückbau

Maßnahmenbereich

Leitungen Bestand

MVV Netze GmbH

Fernwärme

Gasleitung

Fernmeldeleitung

Wasserversorgung

Strom 1 kV

Strom 20 kV

Strom 110 kV

Trasse TKLW

stillegelegte Leitung

Schutzrohr

Beleuchtung

Stadt Mannheim

Mischwasserkanal

Privatkanal

Privatkanal RNV

Regenwasserleitung

Kabeltrasse (FB Tiefbauamt/Verkehrssignaltechnik)

Informationstechnologie

Sonstige

Telekom

Unitymedia

Gilt nur für die Ausschreibung
Ausführungsplanung

Nr.	Art der Änderung bzw. Ergänzung	Datum	Zeichen
a			
b			
c			
d			
e			

MV Mannheim
Verkehr GmbH

68165 Mannheim
Möhrestraße 27
Tel. 0621465-0

rnv

Mannheim, den

Anlage: 7

Baujahr: 1 Blatt: 1

Entwurfsbearbeitung:
Entwurf: Bärger GmbH
Ingenieur und Planer Karlsruhe
76133 Karlsruhe
Friedrichstraße 25, Tel. 0721 6089-0
http://www.entwurfbaerger.de

Karlsruhe, den

O128 Neubau und Kapazitätserweiterung
Käfertal Bahnhof

Lageplan Bestandsleitungen

Plan-Nr.: -

Proj.-Nr.: 17009

Datum: 08/2026

Name: dsa

gepr.: 08/2026

gepr.: pam

gepr.: dsa

Maßstab: 1 : 500

C:\Users\PCRED\1PAL\AppData\Local\Temp\PCPublish_29524\17009_Bestandslageplan_500.dwg / B10_500 Plotdatum: 07.08.2025