


 

Legende-Lageplan

Neuplanung

- Neuplanung
- Nachrichtliche Darstellung
- Asphaltfläche
- Betonfläche
- Grünflächen
- Geplante Fläche
- Haltestelle
- Parkstände
- Dachflächen begrünt
- Gleisspur
- Außenkante Gleisramppe
- Bepflanzung Neu
- V.V.V.V. Zaun
- Grundstücksgrenze
- Planfeststellungsgrenze
- Masten/Abspannung
- Mastleuchte
- Einbuchtungsanlage
- Ablauf Neu
- Schachtrichter
- Gefälzrichtung Oberfläche

Bestand

- Bestand
- Rückbau
- Historische Tonnendächer
- Bestandsdach
- Flurstück Kataster
- Gebäude Kataster
- Bepflanzung Bestand
- Ablauf Bestand


Maßnahmenbereich

Achtung: Die vertikale Aushubtiefe und evtl. erforderliche Bodenverbesserung sind durch weitere Bodenuntersuchung festzulegen.

Gilt nur für die Ausschreibung

Antrag auf Gewährung einer Zuwendung nach dem Gemeindefinanzierungsgesetz (GVFG)

Nr.	Art der Änderung bzw. Ergänzung	Datum	Zeichen
a	Anpassung Carports, Bürgersteig, Rampe Platte 1, Sprinklerzentrale	14.03.2025	Lutz

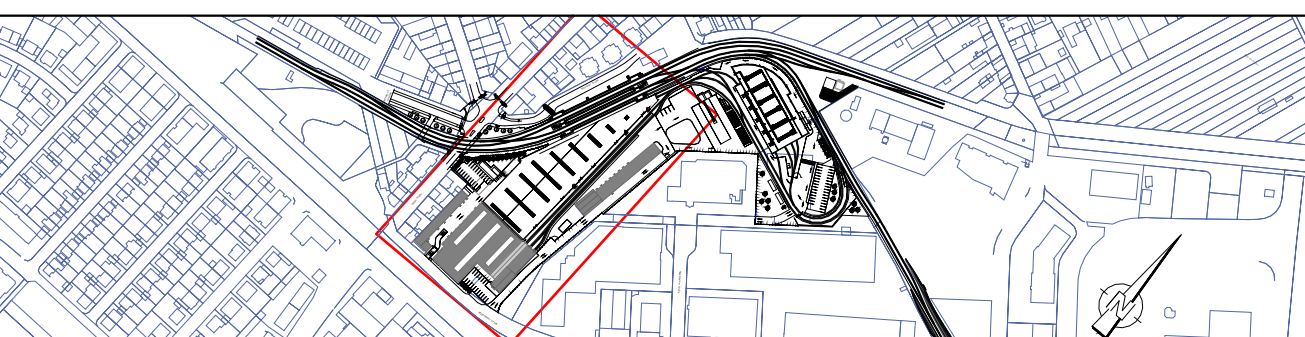

Manheim den

rnv

Bearbeitet im Auftrag der Rhein-Neckar-Verkehr GmbH

Manheim, den

68165 Mannheim
Mühlstraße 27

Anlage: 9.2.1

Blätter: 1 Blatt: 1

Plan-Nr.: EP-1-011-K003-003-a

Proj.-Nr.	Datum	Name
200019	17.07.2024	Lutz
gnr.	17.07.2024	Schäfer
gpr.	17.07.2024	Glenk

Maßstab: 1:200

Neubau und Kapazitätsvergrößerung
Käfertal Bahnhof

Lageplan Betriebsbahnhof
Ausschnitt Abstellhalle

R:_projekte\2025\003\003_01_K003_Ausschnitt_Ausschnitt.dwg
EP-1-011-K003-003-a
17.07.2024 10:00