


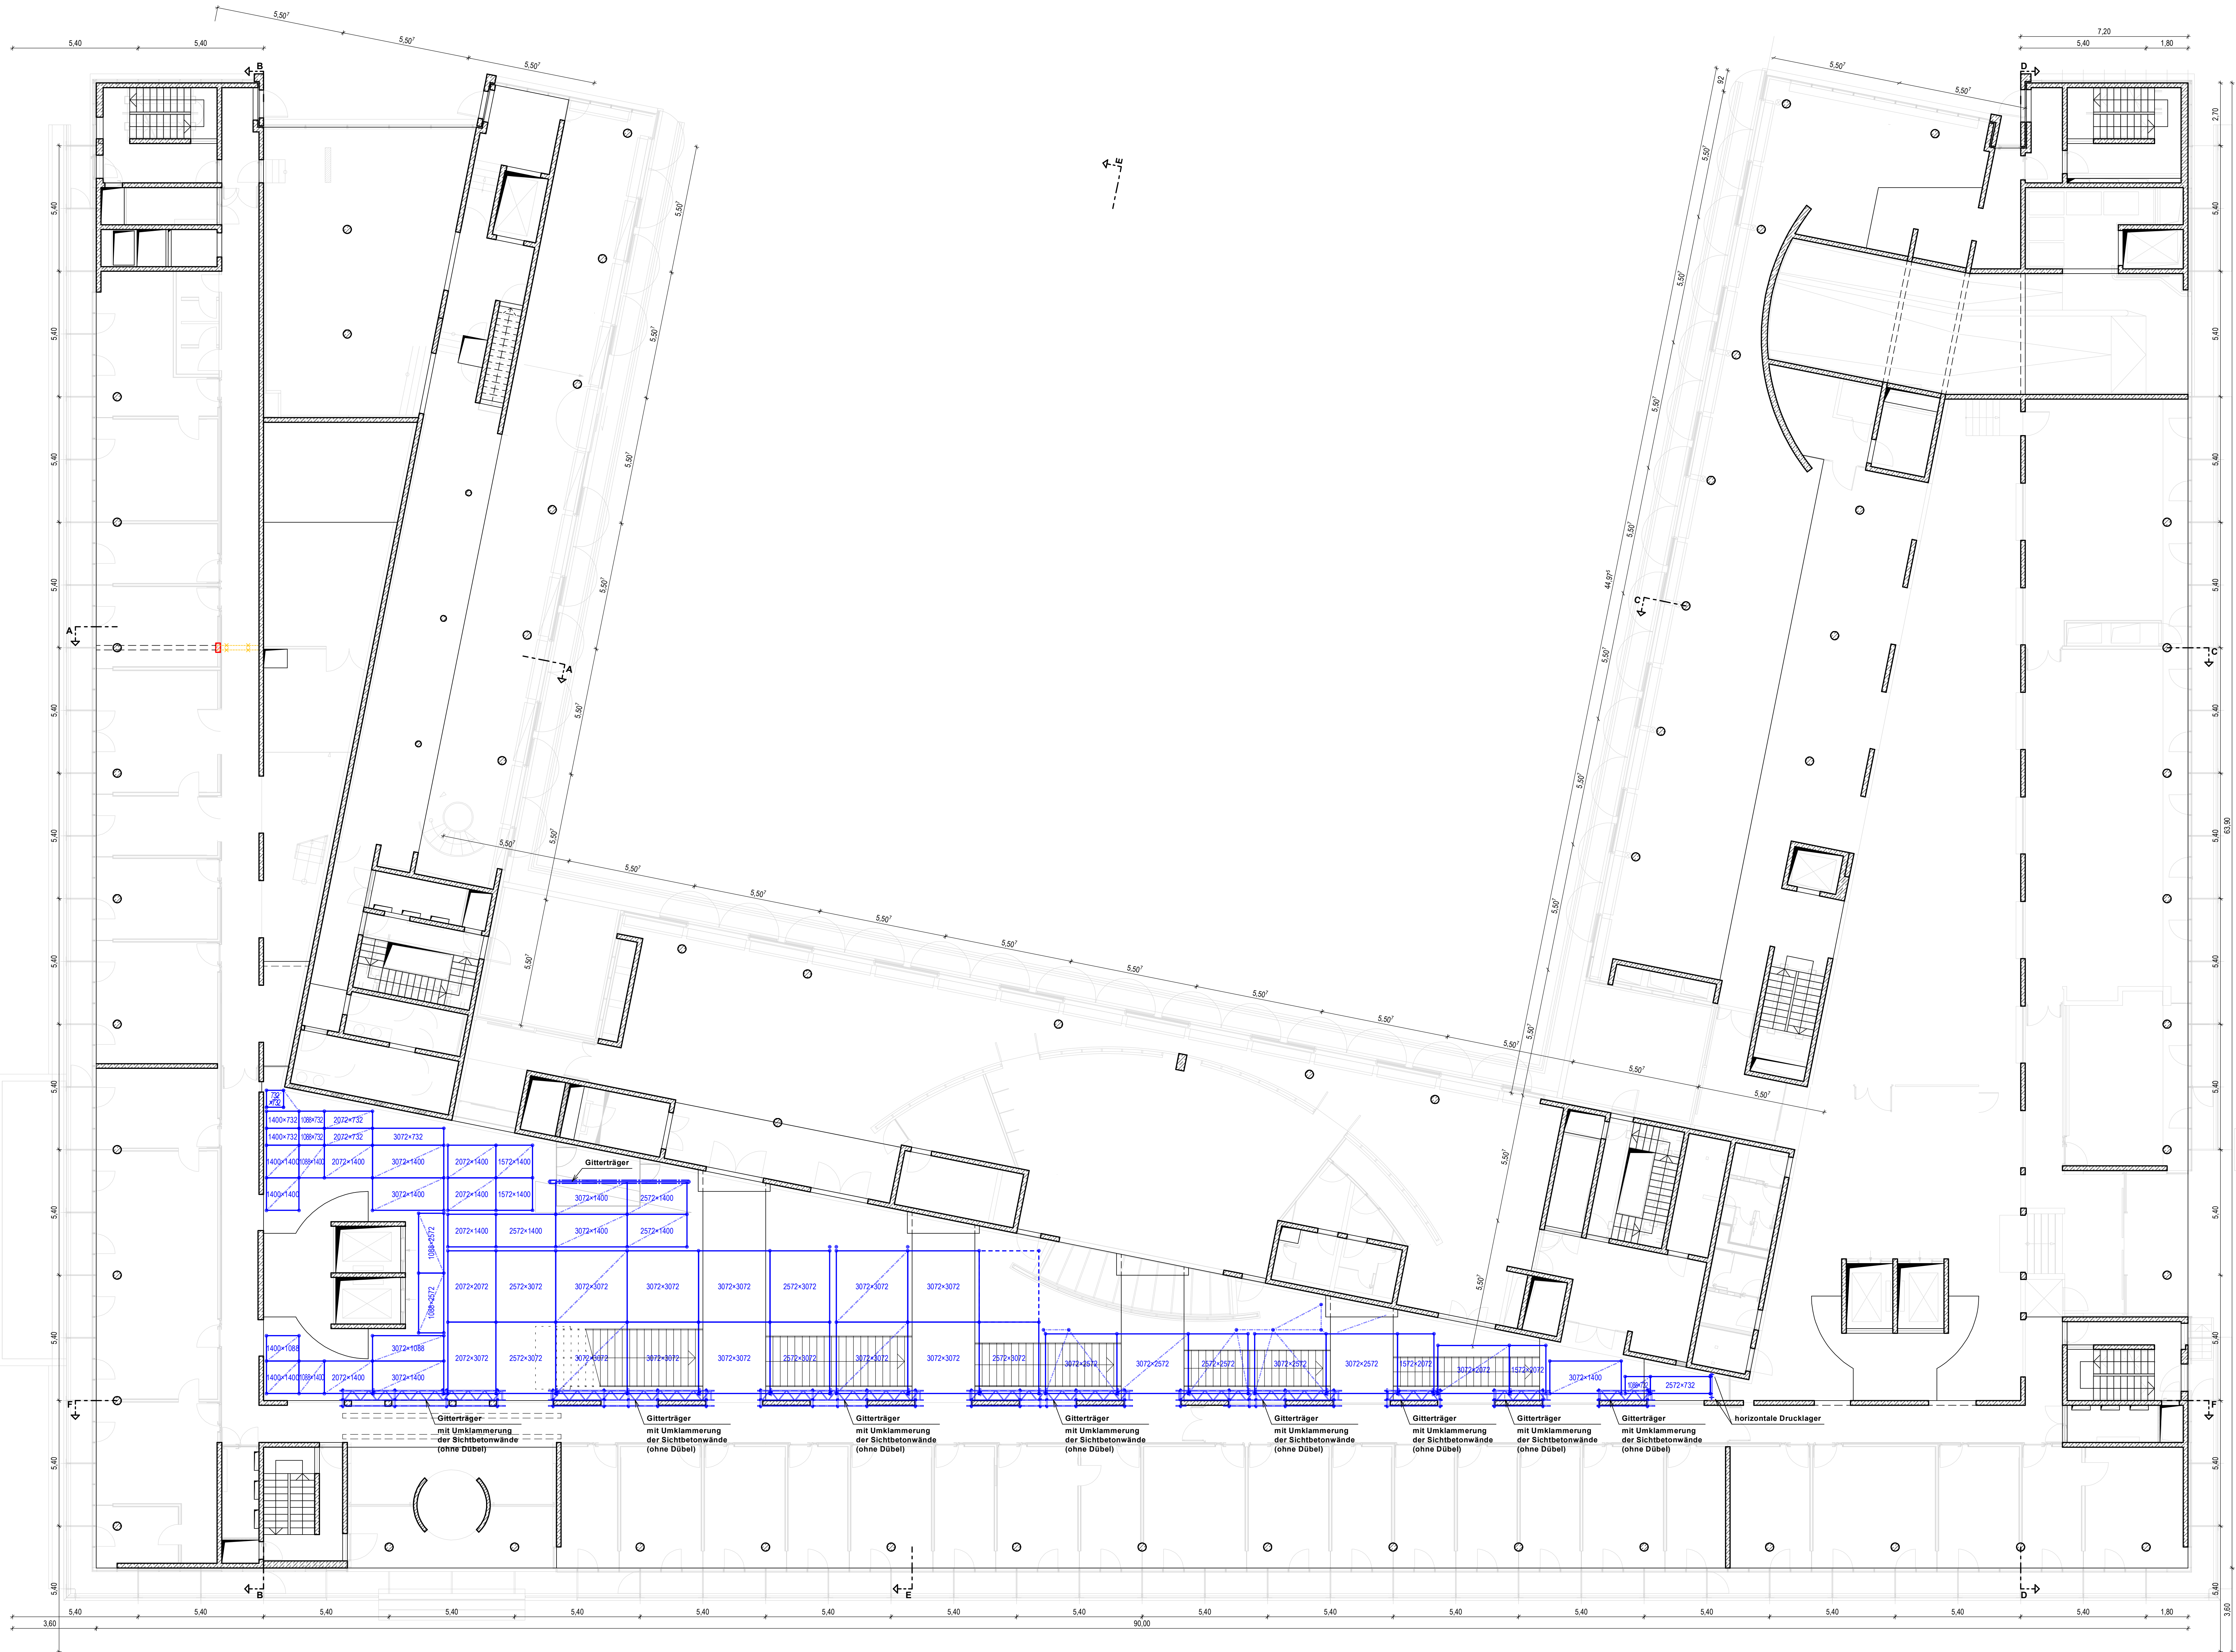


LEGENDE:

Stahlbeton

Alle Brüstungs-, Vorlagen- und Öffnungsmaße ab OKFF
Alle tragenden und konstruktiven Bauteile müssen nach geprüfter statischer Berechnung hergestellt werden.
Abmessungen und Ausparungen in Stahlbetonbauteilen sind nach den Stahlplänen bzw. nach der Statik herzustellen.
Die Fertigungszeichnungen und bauteiltechnisch bestimmenden Angaben zu Konstruktionen und Fundamenten sind vom Unternehmer verantwortlich nachzuprüfen. Ebenso die Überwindung der vom Planer angegebenen Zwangsmaße. Sämtliche sonstigen Unstimmigkeiten sind der Bauleitung unverzüglich mitzuteilen.

Prinzipzeichnung Fassadengerüst

±0.00 = 512.50 m ü. NN

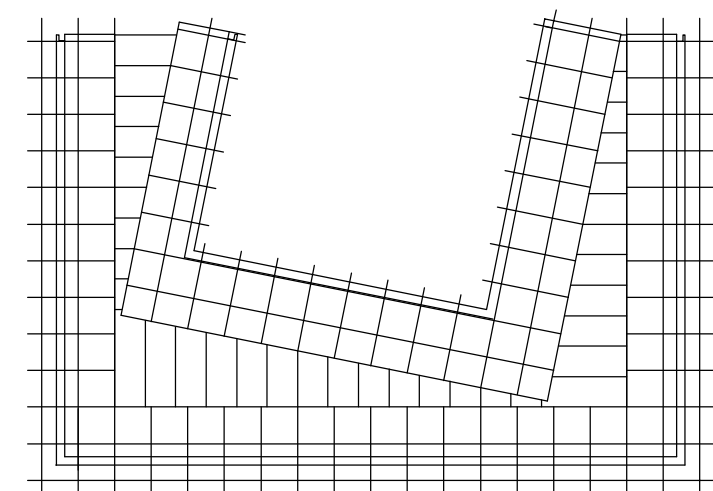

OK FFB = 0.00 = 512.50 m ü. NN

MAX-PLANCK-GESELLSCHAFT
zur Förderung der Wissenschaften e.V.
verleihen durch:
Generalverwaltung -Steuerabteilung-
Hofgartenstr. 8
80539 München

BÄUHLER DATUM UNTERSCHRIFT

PROJEKT

MAX-PLANCK-GESELLSCHAFT
GENERALVERWALTUNG

Hofgartenstr. 8

80539 München

LEISTUNGSPHASE

Ausführungsplanung

MASSSTAB 1:100

BLATTFORMAT 770 x 1220

ZEICHNUNG

Prinzipzeichnung Raumgerüst

PLANNEZEICHNUNG

Grundriss EG

FACHPLANER BEMASSUNGSGRÖßE IT, CM ARCHITECT BEMASSUNGSGRÖßE IT, CM

DATUM/BEARBEITER

22.06.2025

GEWERKE FACHPLANER

PLANNUMMER ARCHITECTURPLAN

GVMU_0001001NGT_G_0000100

PROJEKT

PROJEKT

PROJEKT

PROJEKT

Blickrichtung:
von unten nach oben