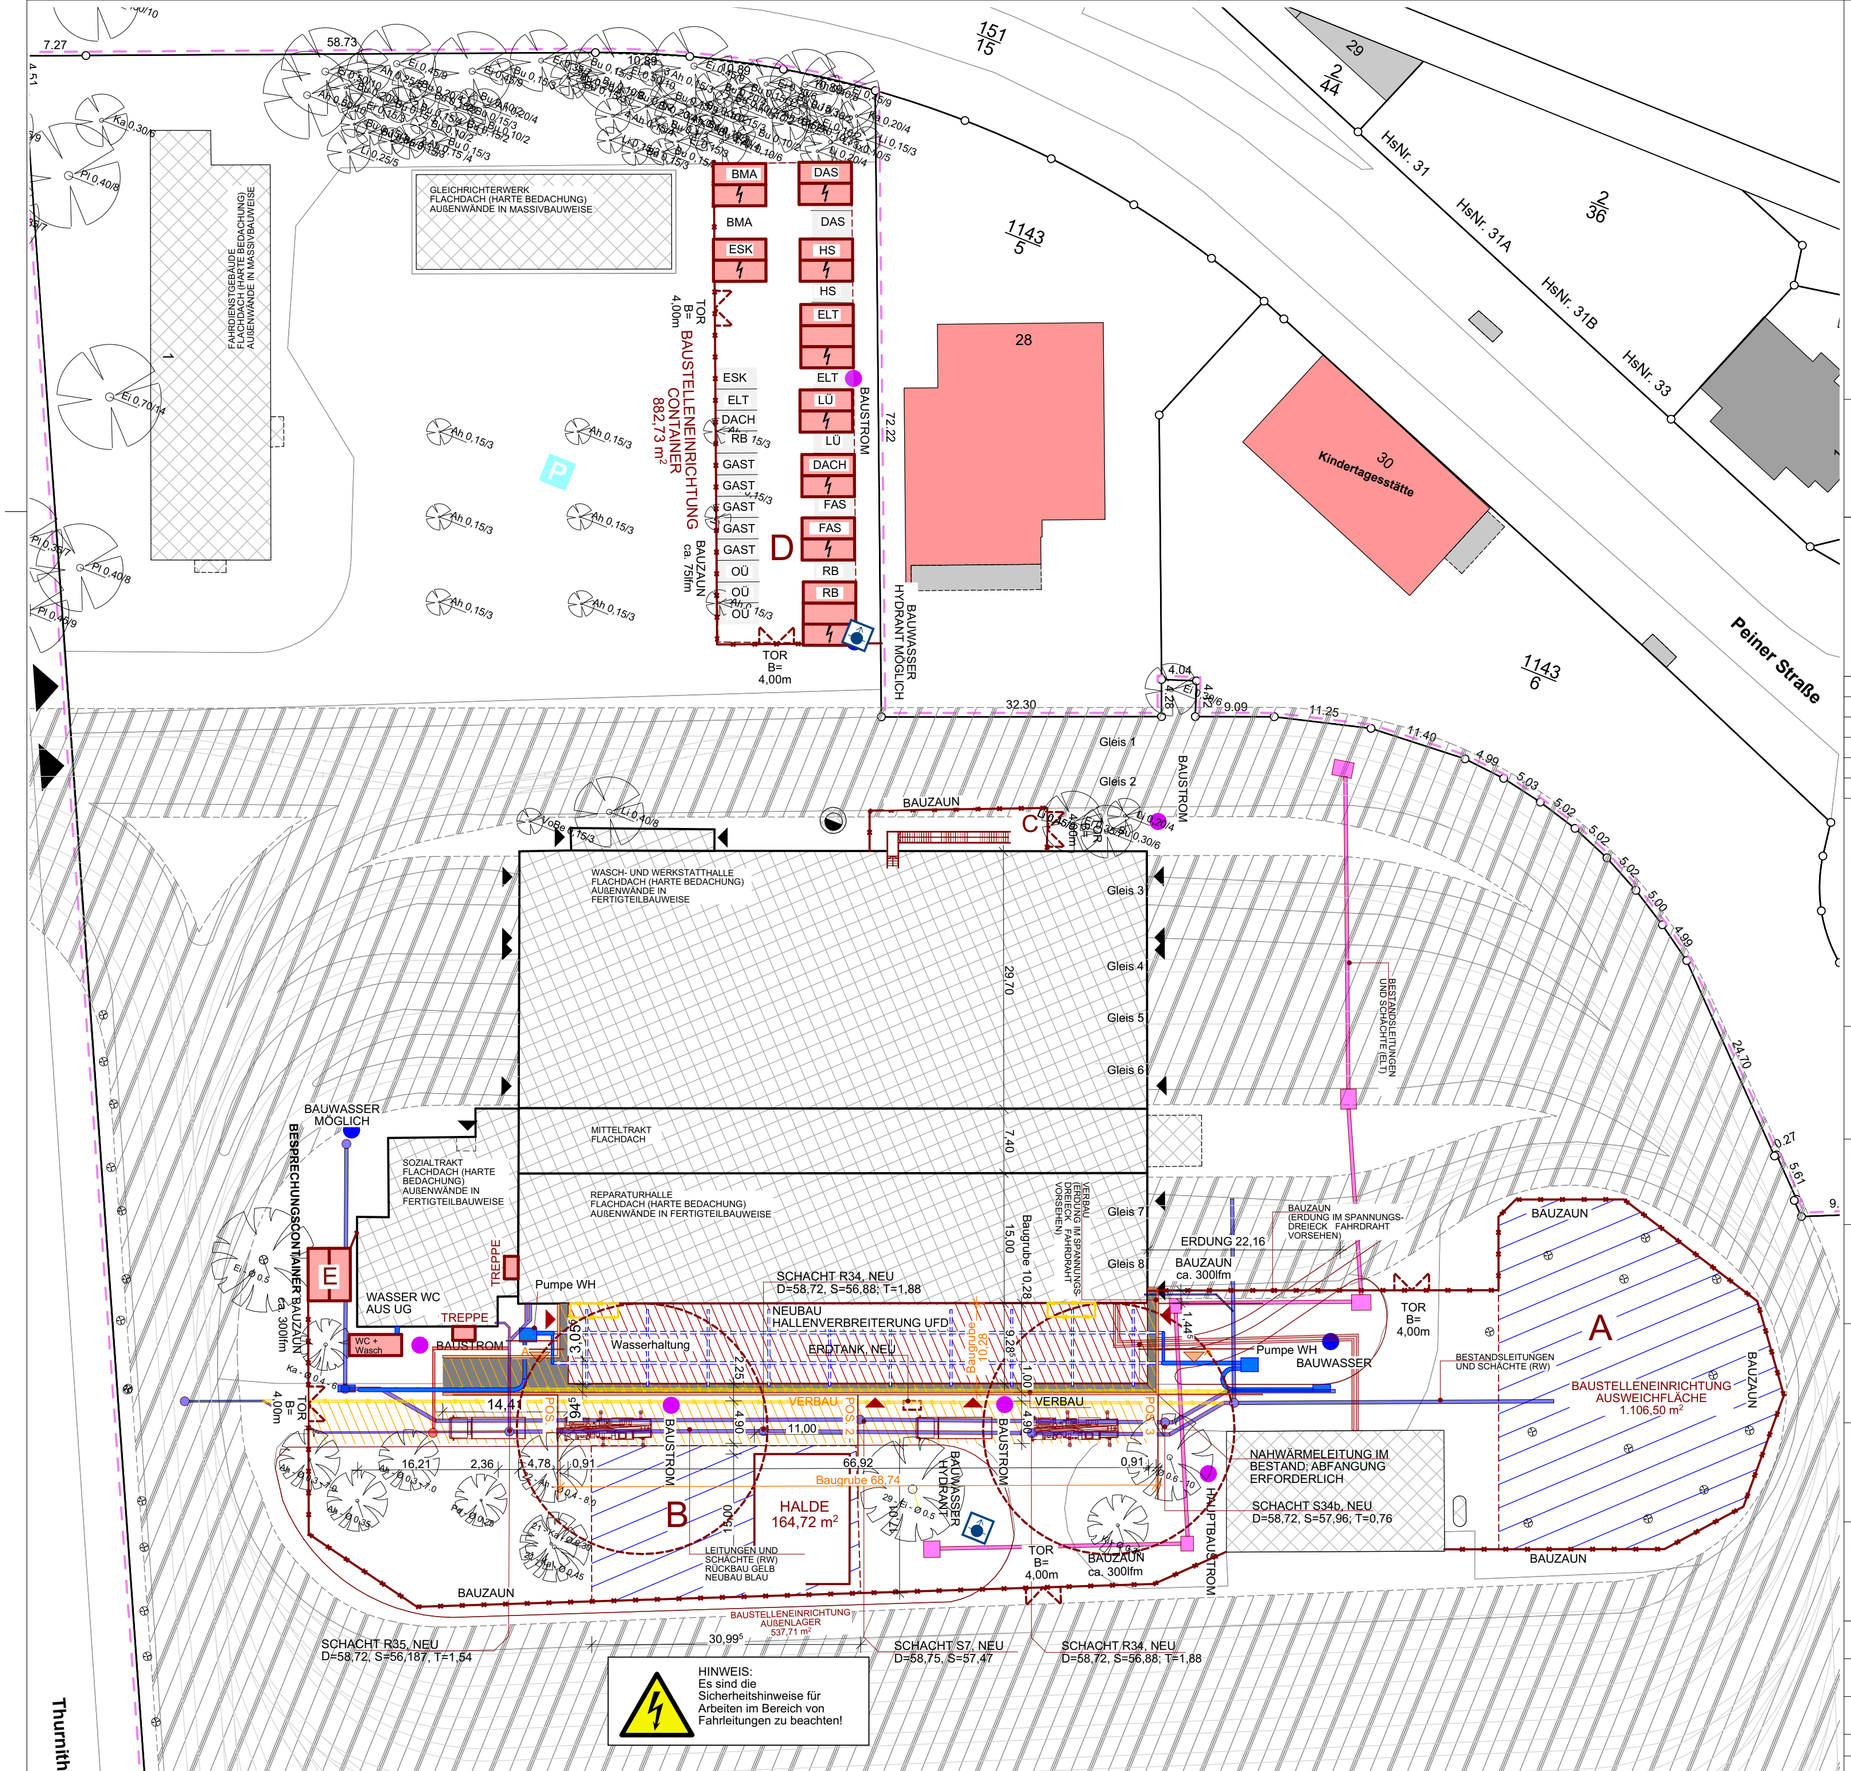


Legende Objektplanung

- Fläche zur Baustelleneinrichtung
- Bauzaun
- Bauwasser
- Baustrom
- Oberleitungsbereich
- Container
- Baugrube
- Baustraße
- Baugerüst
- Ah 0,15/3 — Baumart Stammdurchmesser in cm/Kronendurchmesser in m

Baumart:
B - Buche E - Eiche
Ah - Ahorn Ka - Kastanie
Pa - Pappel Li - Linde
Ro - Robinie Wa - Walnuss

Sämtliche Maße sind vom Unternehmer eigenverantwortlich am Bau zu prüfen.
Alle Ausführungspläne sind nur in Verbindung mit den gültigen Schal- und Bewehrungsplänen des Tragwerksplaners, sowie den Durchbruchsplänen der Fachingenieure gültig und/oder den ergänzenden Angaben.
Dehnungsfugen sind nach Angabe Tragwerksplaner auszuführen.
Der Ausführende ist verpflichtet, den Auftraggeber auf etwaige Unstimmigkeiten der Ausführungsunterlagen hinzuweisen (VOB, § 3.3).

Allgemeinde Hinweise:


Grundlage der Planung ist der qualifizierte Lageplan und der Aufmaßplan des Vermessers. Es wurde kein verformungstreues Aufmaß erstellt.

Die objektbezogenen Höhenangaben (Brüstungen, Geländer, Raumhöhen, etc.) sind auf die OKFF bezogen.

Projektbezugskoten: ±0,00 OK Terrain = +59,00m ü NN
+0,00 OKFF EG = +59,00m ü NN

VORABZUG

INDEX	DATUM	ÄNDERUNGEN	BEARB.	GEPR.
VA_B	22.09.2026	Fortschreibung WP2: Fassade und Dach	ANA	ANA
VA_A	27.05.2026	Planerstellung WP2: Fassade und Dach	ANA	ANA

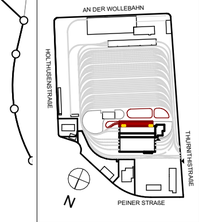

BUAVORHABEN:
Hallenerweiterung Strab-Werkstatt Döhren
Thurnithistraße 1
30519 Hannover


Maßstab 1:500 5 25
Maßstab 1:50 1 2,5

± 0,00 = +59,00m üNN | +0,00 OK FFB EG = +59,00m üNN


Bauherr:	ÜSTRA Hann. VB AG Am Hohen Ufer 6 30159 Hannover vertreten durch: Dipl.-Ing. Magnus Weicht E-Mail: Magnus.Weicht@uestra.de
Architekt:	
Tragwerks-planung:	
Technische Ausrüstung - Elektro:	
Technische Ausrüstung - HLS:	
Fachplanung vorbeugender Brandschutz:	
Leistungsphase:	Ausführungsplanung
Plan:	BE-PLAN EINRICHTUNG
Plannummer:	A_01_LP_LP5_VA_B_BE-PLAN EINRICHTUNG_

Maßstab	Blattgröße	Datum	Planersteller
1:1,42, 1:500, 1:600,83	841x594 A1	28.07.2025	ANA


QUERSCHNITT BAUZUSTAND

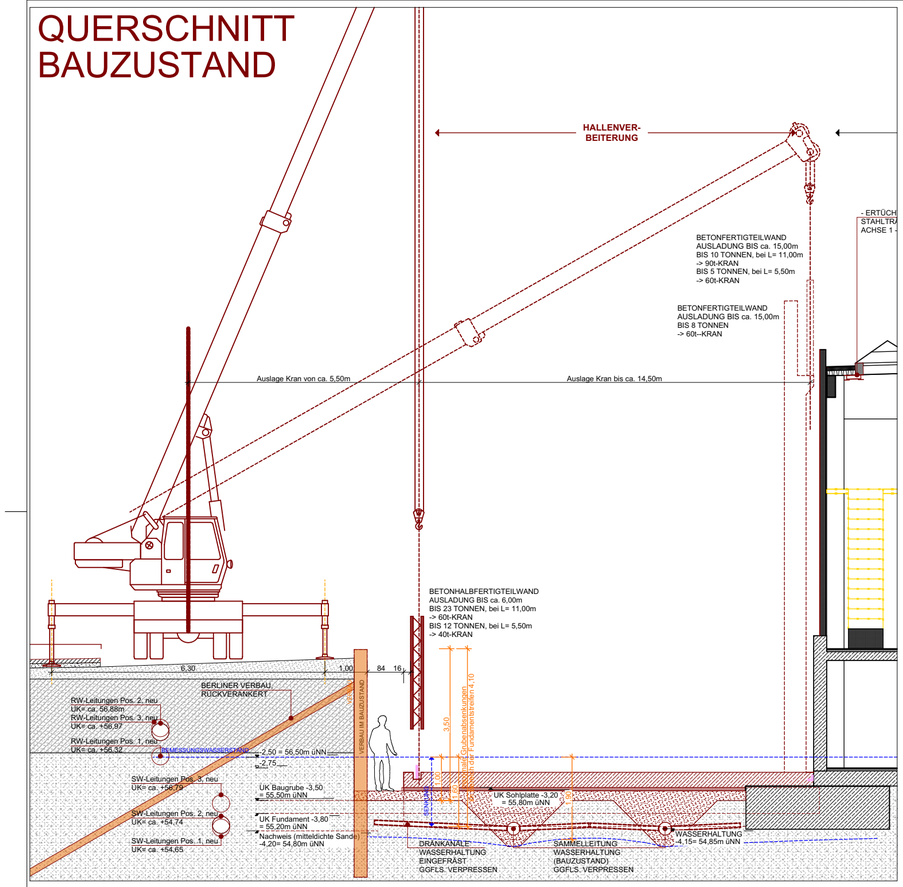

LÄNGSSCHNITT A-A BAUZUSTAND

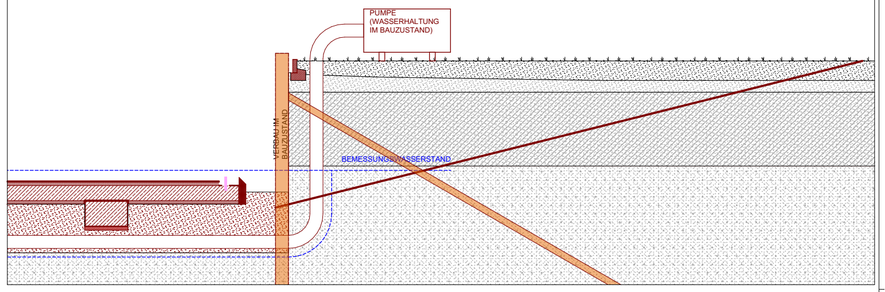

LÄNGSSCHNITT A-A BAUZUSTAND

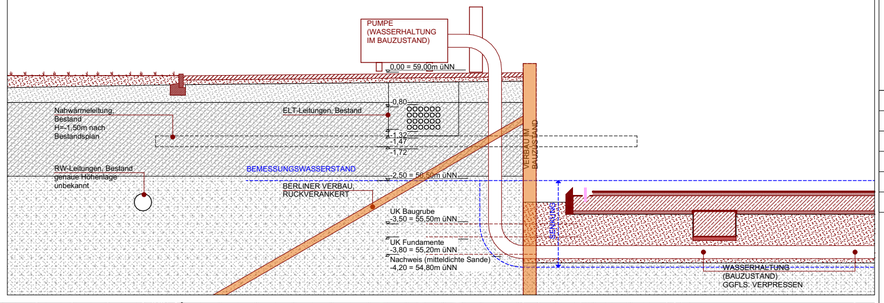


VORABZUG

Legende Objektplanung

- Fläche zur Baustelleneinrichtung
- Bauzaun
- Bauwasser
- Baustrom
- Oberleitungsbereich
- Container
- Baugrube
- Baustraße
- Baugerüst
- Ah 0,15/3
  Baumart Stammdurchmesser in cm/Kronendurchmesser in m
  Baumart:
  B - Buche E - Eiche
  Ah - Ahorn Ka - Kastanie
  Pa - Pappel Li - Linde
  Ro - Robinie Wa - Walnuss

VORABZUG

INDEX	DATUM	ÄNDERUNGEN	BEARB.	GEPR.
VA_A	27.05.2026	Planerstellung WP2: Fassade und Dach	ANA	ANA

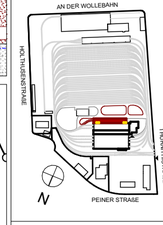

BUAVORHABEN:
Hallenerweiterung Strab-Werkstatt Döhren
Thurnithistraße 1
30519 Hannover

Maßstab 1:500 5 25

Maßstab 1:50 1 2,5

± 0,00 = +59,00m üNN | +0,00 OK FFB EG = +59,00m üNN

Bauherr:	ÜSTRA Hann. VB AG Am Hohen Ufer 6 30159 Hannover vertreten durch: Dipl.-Ing. Magnus Weicht E-Mail: Magnus.Weicht@uestra.de
Architekt:	
Tragwerks-planung:	
Technische Ausrüstung - Elektro:	
Technische Ausrüstung - HLS:	
Fachplanung vorbeugender Brandschutz:	
Leistungsphase:	Ausführungsplanung
Plan:	BE-PLAN BAUGRUBE + MONTAGE
Plannummer:	A_03_LP_LP5_VA_B_BE-PLAN BAUGRUBE + MONTAGE_

Maßstab	Blattgröße	Datum	Planersteller
1:600,83, 1:500, 1:100	841x594 A1	12.05.2026	ANA

ACHSE 1-7 ACHSE 7-13

ACHSE 1-7 ACHSE 7-13

ACHSE 1-7 ACHSE 7-13

ACHSE 1-7 ACHSE 7-13

VORABZUG

LEGENDE

- BESTAND
- NEUBAU
- ABBRUCH
- MAUERWERK
- STAHLBETON
- STAHLBETONFERTIGTEIL
- ESTRICH / MAGERBETON
- DÄMMUNG, WEICH
- DÄMMUNG, HART
- METALLPROFILBLECH

TÜRSTEMPEL:
TÜRNUMMER
DL - DURCHGANGSLICHTE
RB - ROHBAUÖFFNUNG
BSA - BRANDSCHUTZANFORDERUNG
FH - FEUERHEMMEND
FB - FEUERBESTÄNDIG
R - RAUCHDICHT
S - SELBSTSCHLIESSEND

FENSTERSTEMPEL:
RB - ROHBAUÖFFNUNG
BRH - BRÜSTUNGSHÖHE

RAUMSTEMPEL:
RAUMNAME / NUTZUNG
RAUMNUMMER
NRF - NETTORAUMFLÄCHE

LEGENDE AUßENANLAGEN

- BESTAND
- NEUBAU
- ABBRUCH
- VERBUNDPFLASTER - STRAßE
- KLINKERPFLASTER - GEHWEG
- ENTWÄSSERUNGSRINNE
- PFLASTER
- RASEN
- HOCHBORD
- VERMESSERDATEN
- OBERLEITUNGEN

Sämtliche Maße sind vom Unternehmer eigenverantwortlich am Bau zu prüfen.
Alle Ausführungspläne sind nur in Verbindung mit den gültigen Schal- und Bewehrungsplänen des Tragwerksplaners, sowie den Durchbruchsplänen der Fachingenieure gültig und/oder den ergänzenden Angaben.
Dehnungsfugen sind nach Angabe Tragwerksplaner auszuführen.
Der Ausführende ist verpflichtet, den Auftraggeber auf etwaige Unstimmigkeiten der Ausführungsunterlagen hinzuweisen (VOB, § 3.3).

Allgemeine Hinweise:

Grundlage der Planung ist der qualifizierte Lageplan und der Aufmaßplan des Vermessers. Es wurde kein verformungstreues Aufmaß erstellt.

Die objektbezogenen Höhenangaben (Brüstungen, Geländer, Raumhöhen, etc.) sind auf die OKFF bezogen.

Projektbezugskoten: ±0,00 OK Terrain = +59,00m ü.NN
±0,00 OKFF EG = +59,00m ü.NN

INDEX	DATUM	ÄNDERUNGEN	BEARB.	GEPR.
VA_C	22.09.2026	Fortschreibung WP2: Fassade und Dach	ANA	ANA
VA_B	27.05.2026	Planerstellung WP2: Fassade und Dach	ANA	ANA
VA_A	12.02.2026	Planerstellung WP1: Grundlage Schal- und Bewehrungsplanung	ANA	ANA

BUAVORHABEN:
Hallenerweiterung Strab-Werkstatt Döhren
Thurnithistraße 1
30519 Hannover

Maßstab 1:500 5 25
Maßstab 1:50 1 2,5

± 0,00 = +59,00m üNN | +0,00 OK FFB EG = +59,00m üNN

Bauherr: ÜSTRA Hann. VB AG
Am Hohen Ufer 6
30159 Hannover
vertreten durch:
Dipl.-Ing. Magnus Weicht
E-Mail:
Magnus.Weicht@uestra.de

Architekt:

Tragwerks-planung:

Technische Ausrüstung - Elektro:

Technische Ausrüstung - HLS:

Fachplanung vorbeugender Brandschutz:

Leistungsphase:	Ausführungsplanung
Plan:	UNTERGESCHOSS
Plannummer:	A_11_GR_UG_LP5_VA_C_UNTERGESCHOSS_

Maßstab	Blattgröße	Datum	Planersteller
1:50	841x594 A1	12.02.2026	ANA

ACHSE 1-7 ⋈ ACHSE 7-13

ACHSE 1-7 ⋈ ACHSE 7-13

ACHSE 1-7 ⋈ ACHSE 7-13

ACHSE 1-7 ⋈ ACHSE 7-13

VORABZUG

LEGENDE

- BESTAND
- NEUBAU
- ABBRUCH
- MAUERWERK
- STAHLBETON
- STAHLBETONFERTIGTEIL
- ESTRICH / MAGERBETON
- DÄMMUNG, WEICH
- DÄMMUNG, HART
- METALLPROFILBLECH

TÜRSTEMPEL:
TÜRNUMMER
DL - DURCHGANGSLICHTE
RB - ROHBAUÖFFNUNG
BSA - BRANDSCHUTZANFORDERUNG
FH - FEUERHEMMEND
FB - FEUERBESTÄNDIG
R - RAUCHDICHT
S - SELBSTSCHLIESSEND

FENSTERSTEMPEL:
RB - ROHBAUÖFFNUNG
BRH - BRÜSTUNGSHÖHE

RAUMSTEMPEL:
RAUMNAME / NUTZUNG
RAUMNUMMER
NRF - NETTORAUMFLÄCHE

LEGENDE AUßENANLAGEN

- BESTAND
- NEUBAU
- ABBRUCH
- VERBUNDPFLASTER - STRAßE
- KLINKERPFLASTER - GEHWEG
- ENTWÄSSERUNGSRINNE
- PFLASTER
- RASEN
- HOCHBORD
- VERMESSERDATEN
- OBERLEITUNGEN

Sämtliche Maße sind vom Unternehmer eigenverantwortlich am Bau zu prüfen.
Alle Ausführungspläne sind nur in Verbindung mit den gültigen Schal- und Bewehrungsplänen des Tragwerksplaners, sowie den Durchbruchsplänen der Fachingenieure gültig und/oder den ergänzenden Angaben.
Dehnungsfugen sind nach Angabe Tragwerksplaner auszuführen.
Der Ausführende ist verpflichtet, den Auftraggeber auf etwaige Unstimmigkeiten der Ausführungsunterlagen hinzuweisen (VOB, § 3.3).

Allgemeine Hinweise:

Grundlage der Planung ist der qualifizierte Lageplan und der Aufmaßplan des Vermessers. Es wurde kein verformungstreues Aufmaß erstellt.

Die objektbezogenen Höhenangaben (Bröstungen, Geländer, Raumhöhen, etc.) sind auf die OKFF bezogen.

Projektbezugskoten: ±0,00 OK Terrain = +59,00m ü.NN; ±0,00 OKFF EG = +59,00m ü.NN

INDEX	DATUM	ÄNDERUNGEN	BEARB.	GEPR.
VA_C	22.09.2026	Fortschreibung WP2: Fassade und Dach	ANA	ANA
VA_B	27.05.2026	Planerstellung WP2: Fassade und Dach	ANA	ANA
VA_A	12.02.2026	Planerstellung WP1: Grundlage Schal- und Bewehrungsplanung	ANA	ANA

BAUVORHABEN:
Hallenerweiterung Strab-Werkstatt Döhren
Thurnithistraße 1
30519 Hannover

Maßstab 1:500 5 25
Maßstab 1:50 1 2,5

± 0,00 = +59,00m üNN | +0,00 OK FFB EG = +59,00m üNN

Bauherr: ÜSTRA Hann. VB AG
Am Hohen Ufer 8
30159 Hannover
vertreten durch:
Dipl.-Ing. Magnus Weicht
E-Mail:
Magnus.Weicht@uestra.de

Architekt:

Tragwerks-planung:

Technische Ausrüstung - Elektro:


Technische Ausrüstung - HLS:

Fachplanung vorbeugender Brandschutz:

Leistungsphase:	Ausführungsplanung
Plan:	ERDGESCHOSS
Plannummer:	A_12_GR_EG_LP5_VA_C_ERDGESCHOSS_

Maßstab	Blattgröße	Datum	Planersteller
1:50	841x594 A1	12.02.2026	ANA

ACHSE 1-7 ⋈ ACHSE 7-13

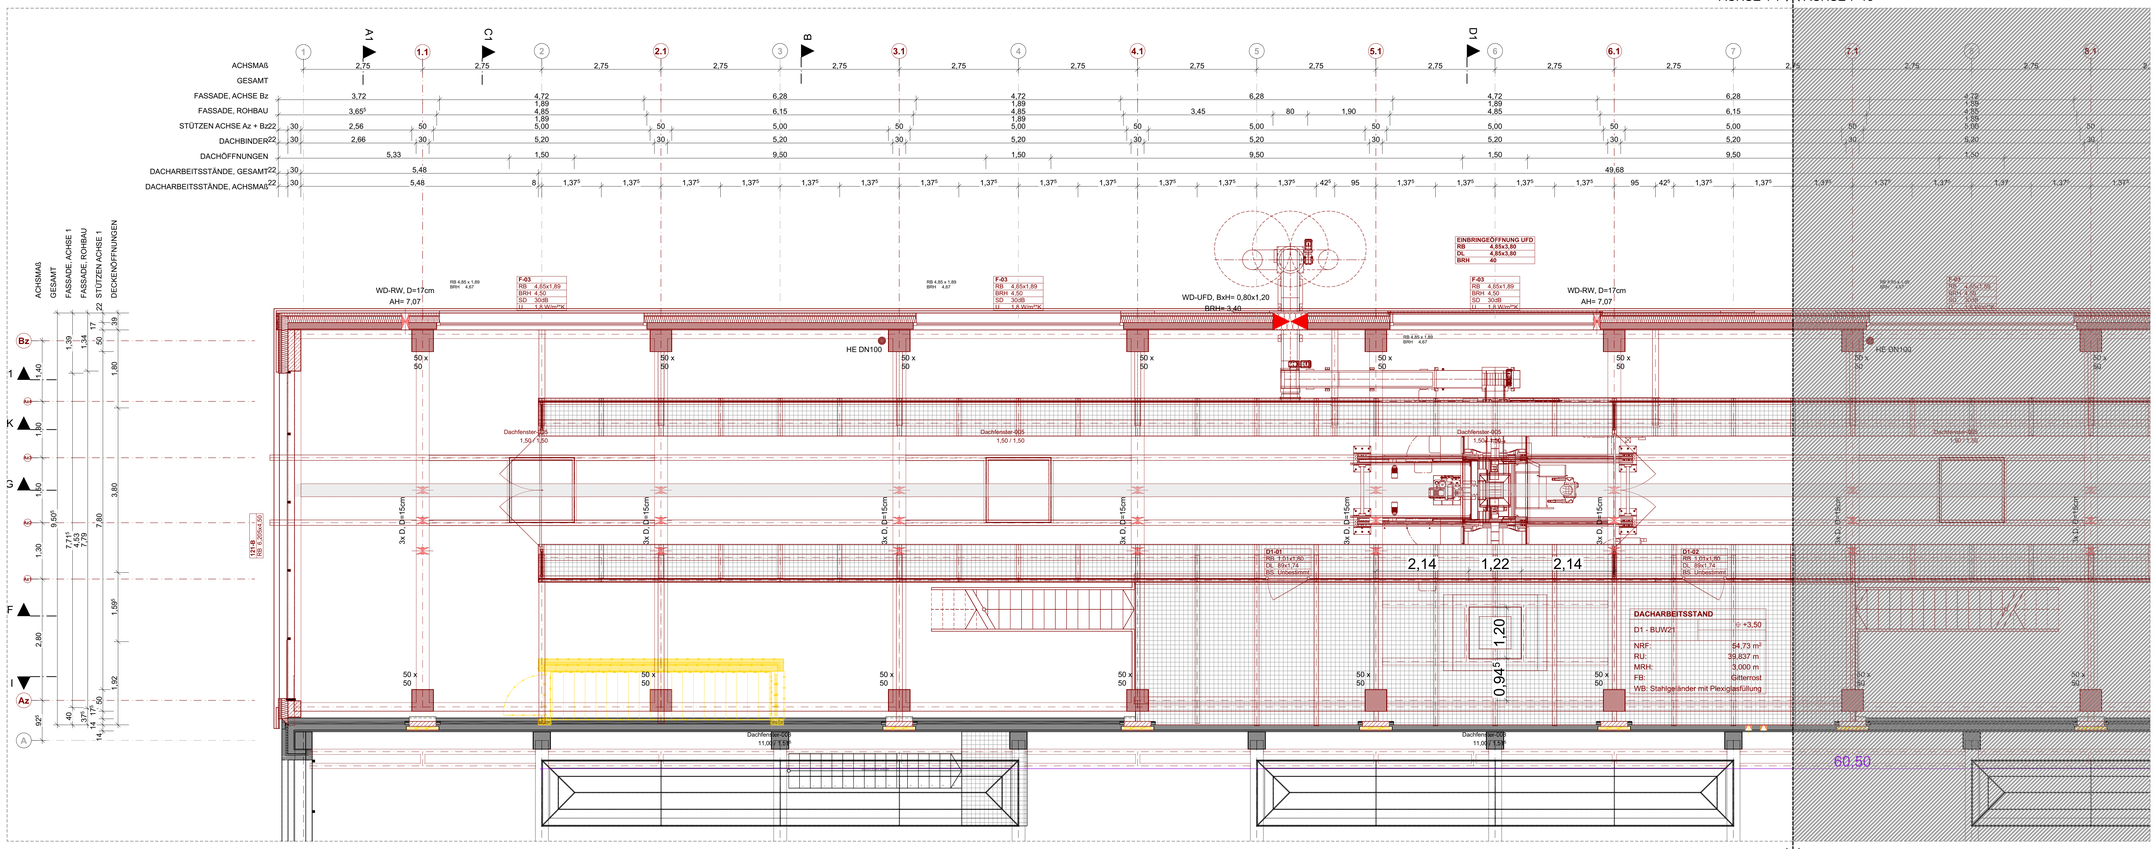

ACHSE 1-7 ⋈ ACHSE 7-13

ACHSE 1-7 ⋈ ACHSE 7-13

LEGENDE

- BESTAND
- NEUBAU
- ABBRUCH
- MAUERWERK
- STAHLBETON
- STAHLBETONFERTIGTEIL
- ESTRICH / MAGERBETON
- DÄMMUNG, WEICH
- DÄMMUNG, HART
- METALLPROFILBLECH

TÜRSTEMPEL:
TÜRNUMMER
DL - DURCHGANGSLICHTE
RB - ROHBAUÖFFNUNG
BSA - BRANDSCHUTZANFORDERUNG
FH - FEUERHEMMEND
FB - FEUERBESTÄNDIG
R - RAUCHDICHT
S - SELBSTSCHLIESSEND

FENSTERSTEMPEL:
RB - ROHBAUÖFFNUNG
BRH - BRÜSTUNGSHÖHE

RAUMSTEMPEL:
RAUMNAME / NUTZUNG
RAUMNUMMER
NRF - NETTORAUMFLÄCHE

LEGENDE AUßENANLAGEN

- BESTAND
- NEUBAU
- ABBRUCH
- VERBUNDPFLASTER - STRAßE
- KLINKERPFLASTER - GEHWEG
- ENTWÄSSERUNGSRINNE
- PFLASTER
- RASEN
- HOCHBORD
- VERMESSERDATEN
- OBERLEITUNGEN

VORABZUG

Sämtliche Maße sind vom Unternehmer eigenverantwortlich am Bau zu prüfen.
Alle Ausführungspläne sind nur in Verbindung mit den gültigen Schal- und Bewehrungsplänen des Tragwerksplaners, sowie den Durchbruchsplänen der Fachingenieure gültig und/oder den ergänzenden Angaben.
Dehnungsfugen sind nach Angabe Tragwerksplaner auszuführen.
Der Ausführende ist verpflichtet, den Auftraggeber auf etwaige Unstimmigkeiten der Ausführungsunterlagen hinzuweisen (VOB, § 3.3).

Allgemeinde Hinweise:

Grundlage der Planung ist der qualifizierte Lageplan und der Aufmaßplan des Vermessers. Es wurde kein verformungstreues Aufmaß erstellt.

Die objektbezogenen Höhenangaben (Brüstungen, Geländer, Raumhöhen, etc.) sind auf die OKFF bezogen.

Projektbezugskoten: ±0,00 OK Terrain = +59,00m ü.NN
+0,00 OKFF EG = +59,00m ü.NN

INDEX	DATUM	ÄNDERUNGEN	BEARB.	GEPR.
VA_C	22.09.2026	Fortschreibung WP2: Fassade und Dach	ANA	ANA
VA_B	27.05.2026	Planerstellung WP2: Fassade und Dach	ANA	ANA
VA_A	12.02.2026	Planerstellung WP1: Grundlage Schal- und Bewehrungsplanung	ANA	ANA

BUAVORHABEN:
Hallenerweiterung Strab-Werkstatt Döhren
Thurnithistraße 1
30519 Hannover

Maßstab 1:500 5 25
Maßstab 1:50 1 2,5

± 0,00 = +59,00m üNN | +0,00 OK FFB EG = +59,00m üNN

Bauherr: ÜSTRA Hann. VB AG
Am Hohen Ufer 6
30159 Hannover
vertreten durch:
Dipl.-Ing. Magnus Weicht
E-Mail:
Magnus.Weicht@uestra.de

Architekt:

Tragwerks-planung:

Technische Ausrüstung - Elektro:


Technische Ausrüstung - HLS:

Fachplanung vorbeugender Brandschutz:

Leistungsphase:	Ausführungsplanung
Plan:	DACHARBEITSSTAND
Plannummer:	A_13_GR_OG_LP5_VA_C_DACHARBEITSSTAND_


Maßstab	Blattgröße	Datum	Planersteller
1:50	841x594 A1	12.02.2026	ANA

ACHSE 1-7 ACHSE 7-13

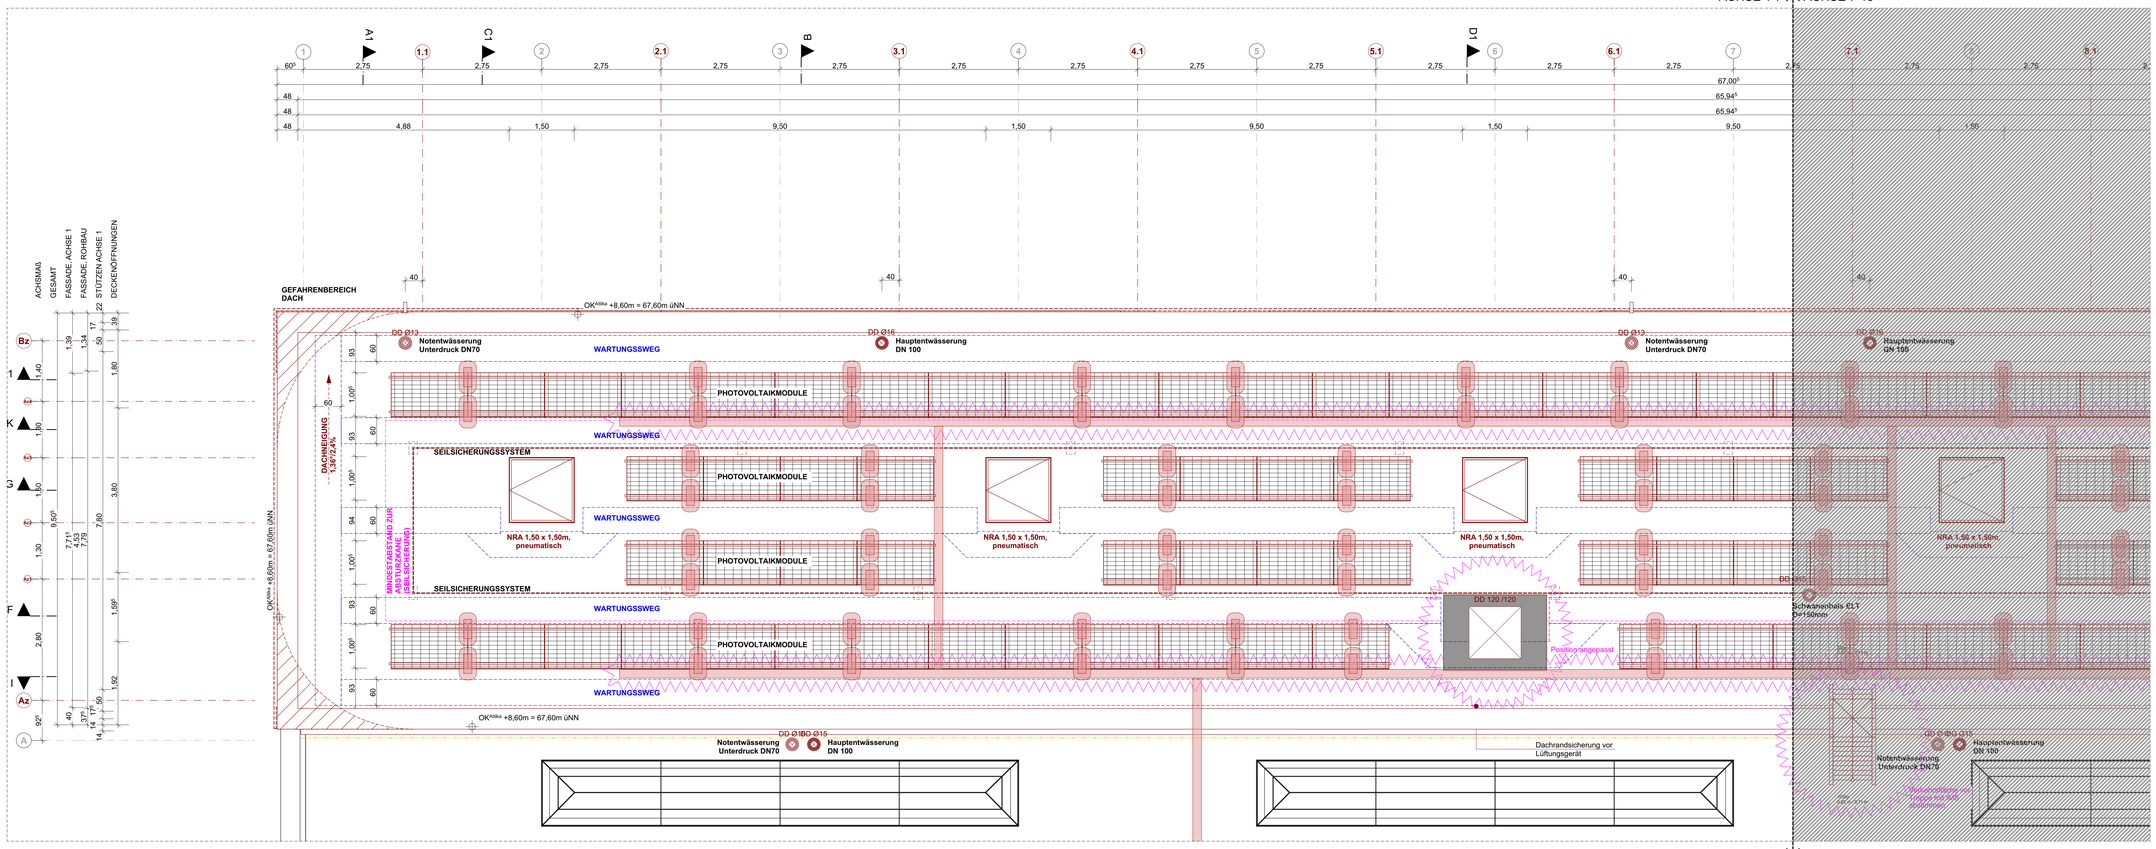

ACHSE 1-7 ACHSE 7-13


ACHSE 1-7 ACHSE 7-13

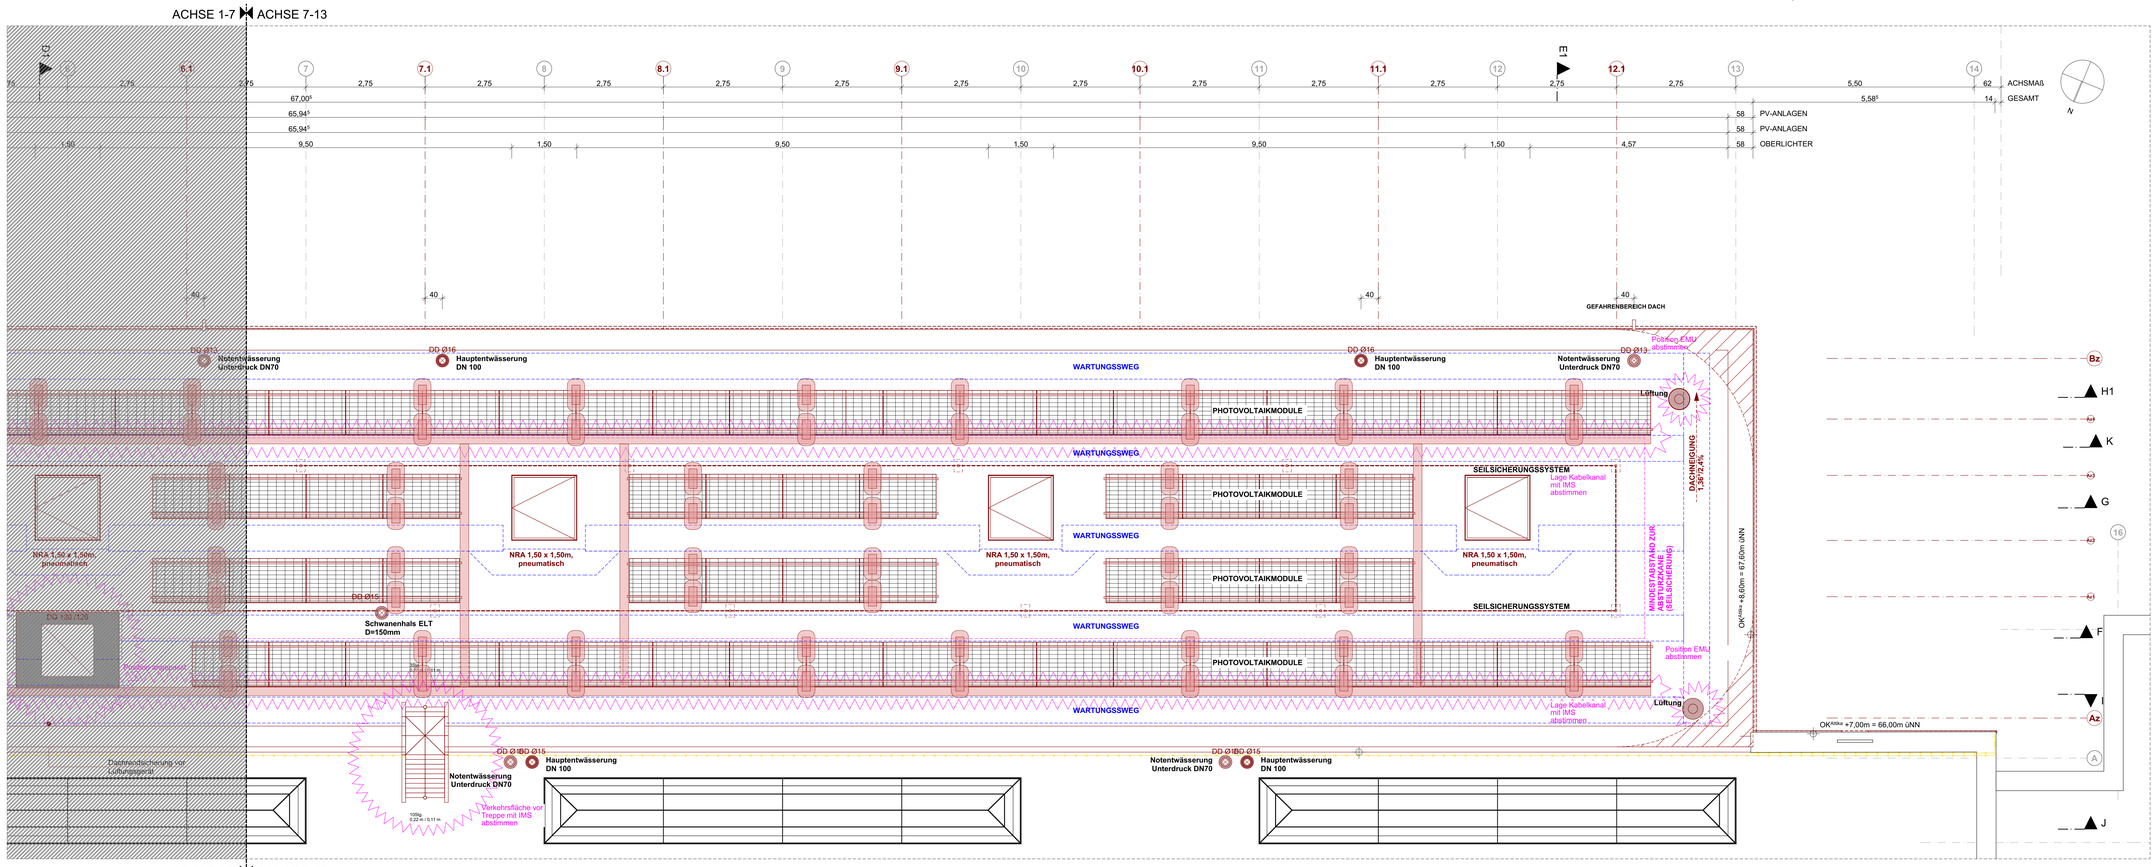

ACHSE 1-7 ACHSE 7-13

LEGENDE

- BESTAND
- NEUBAU
- ABBRUCH
- MAUERWERK
- STAHLBETON
- STAHLBETONFERTIGTEIL
- ESTRICH / MAGERBETON
- DÄMMUNG, WEICH
- DÄMMUNG, HART
- METALLPROFILBLECH

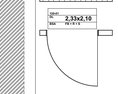

TÜRSTEMPEL:
TÜRNUMMER
DL - DURCHGANGSLICHTE
RB - ROHBAUÖFFNUNG
BSA - BRANDSCHUTZANFORDERUNG
FH - FEUERHEMMEND
FB - FEUERBESTÄNDIG
R - RAUCHDICHT
S - SELBSTSCHLIESSEND



FENSTERSTEMPEL:
RB - ROHBAUÖFFNUNG
BRH - BRÜSTUNGSHÖHE



RAUMSTEMPEL:
RAUMNAME / NUTZUNG
RAUMNUMMER
NRF - NETTORAUMFLÄCHE

LEGENDE AUßENANLAGEN

- BESTAND
- NEUBAU
- ABBRUCH
- VERBUNDPFLASTER - STRAßE
- KLINKERPFLASTER - GEHWEG
- ENTWÄSSERUNGSRINNE
- PFLASTER
- RASEN
- HOCHBORD
- VERMESSERDATEN
- OBERLEITUNGEN

VORABZUG

Sämtliche Maße sind vom Unternehmer eigenverantwortlich am Bau zu prüfen.
Alle Ausführungspläne sind nur in Verbindung mit den gültigen Schal- und Bewehrungsplänen des Tragwerksplaners, sowie den Durchbruchsplänen der Fachingenieure gültig und/oder den ergänzenden Angaben.
Dehnungsfugen sind nach Angabe Tragwerksplaner auszuführen.
Der Ausführende ist verpflichtet, den Auftraggeber auf etwaige Unstimmigkeiten der Ausführungsunterlagen hinzuweisen (VOB, § 3.3).

Allgemeine Hinweise:

Grundlage der Planung ist der qualifizierte Lageplan und der Aufmaßplan des Vermessers. Es wurde kein verformungstreues Aufmaß erstellt.

Die objektbezogenen Höhenangaben (Brüstungen, Geländer, Raumhöhen, etc.) sind auf die OKFF bezogen.

Projektbezugskoten: ±0,00 OK Terrain = +59,00m ü.NN
+0,00 OKFF EG = +59,00m ü.NN

INDEX	DATUM	ÄNDERUNGEN	BEARB.	GEPR.
VA_C	22.09.2026	Fortschreibung WP2: Fassade und Dach	ANA	ANA
VA_B	27.05.2026	Planerstellung WP2: Fassade und Dach	ANA	ANA
VA_A	12.02.2026	Planerstellung WP1: Grundlage Schal- und Bewehrungsplanung	ANA	ANA



BUAVORHABEN:
Hallenerweiterung Strab-Werkstatt Döhren
Thurnihistraße 1
30519 Hannover


Maßstab 1:500 5 25

Maßstab 1:50 1 2,5

± 0,00 = +59,00m üNN | +0,00 OK FFB EG = +59,00m üNN


Bauherr:	ÜSTRA Hann. VB AG Am Hohen Ufer 6 30159 Hannover vertreten durch: Dipl.-Ing. Magnus Weicht E-Mail: Magnus.Weicht@uestra.de
Architekt:	
Tragwerks-planung:	
Technische Ausrüstung - Elektro:	
Technische Ausrüstung - HLS:	
Fachplanung vorbeugender Brandschutz:	
Leistungsphase:	Ausführungsplanung
Plan:	DACHAUFSICHT
Plannummer:	A_14_GR_DA_LP5_VA_C_DACHAUFSICHT_

Maßstab	Blattgröße	Datum	Planersteller
1:50	841x594 A1	12.02.2026	ANA

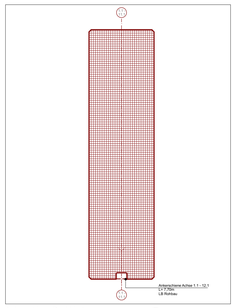


Ankerschiene Dachbinder
Achse 1.1 - 12.1, L= 7,70m

DETAIL 1

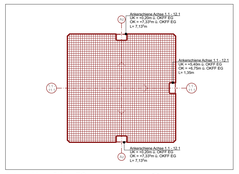


Ankerschiene Stütze EG
Achse 1.1 - 12.1/Bz
L= 2x 7,13m + 1,35m

DETAIL 2

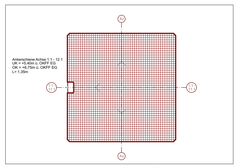


Ankerschiene Stütze EG
Achse 1.1 - 12.1 / Az
L= 1,20m

DETAIL 3

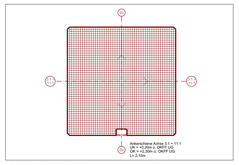


Ankerschiene Stütze UG
Achse 3.1 + 11.1 / Bz
L= 2,10m

DETAIL 4

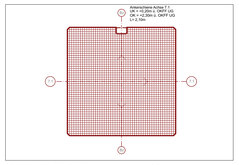


Ankerschiene Stütze UG
Achse 7.1 / Bz
L= 2,10m

DETAIL 5

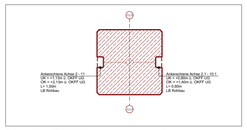


Ankerschiene Stütze UG
Achse 2.1 - 10.1
L= 1,00m + 0,60m

DETAIL 6

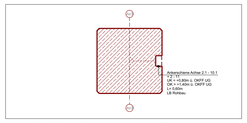


Ankerschiene Stütze UG
Achse 2.1 - 10.1 + 2 - 11
L= 0,60m


DETAIL 7

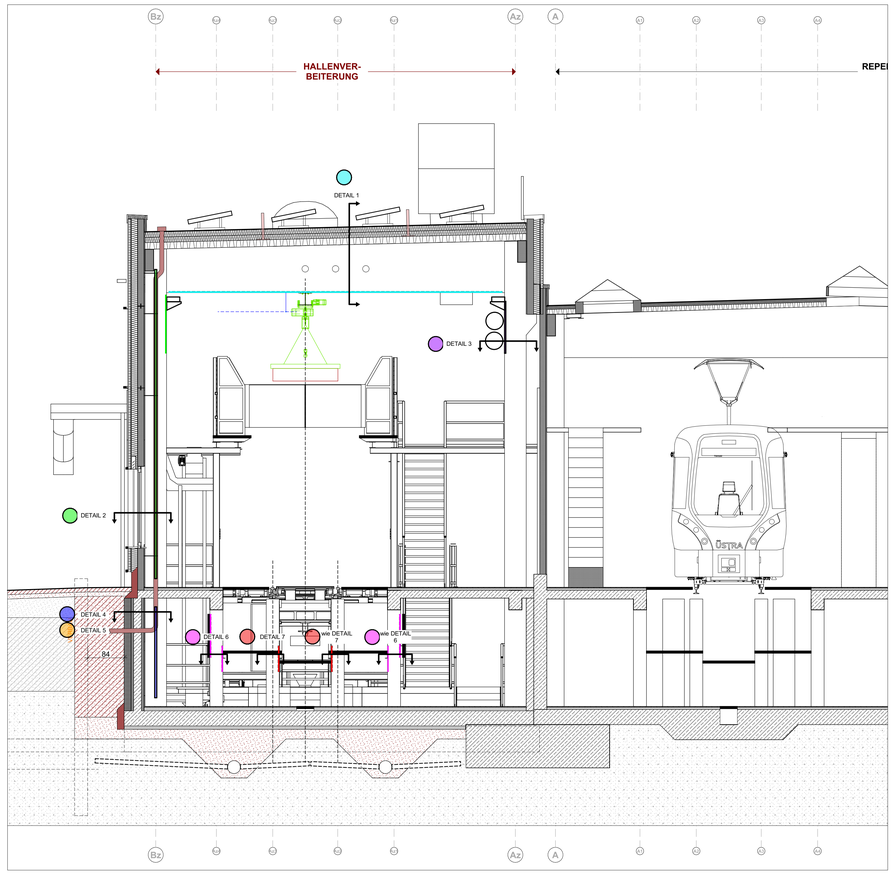


ÜBERSICHT SCHNITT B-B M1:50

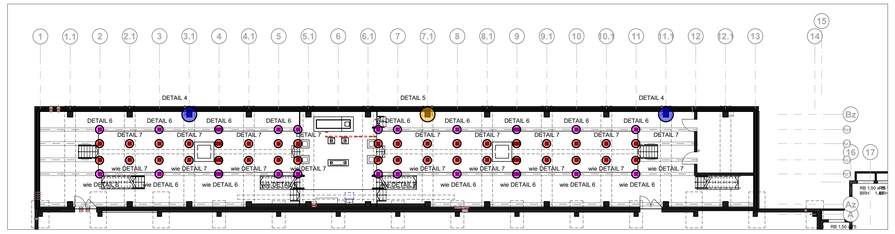

ÜBERSICHT UNTERGESCHOSS M1:200

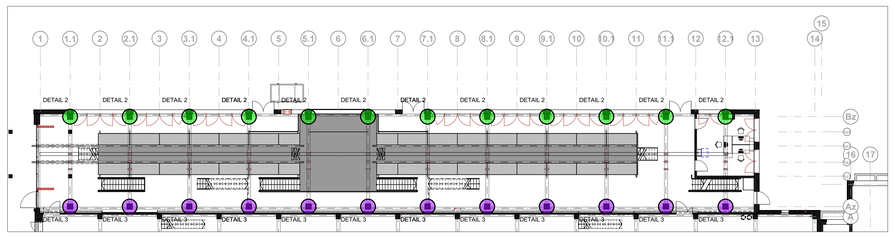


ÜBERSICHT ERDGESCHOSS M1:200

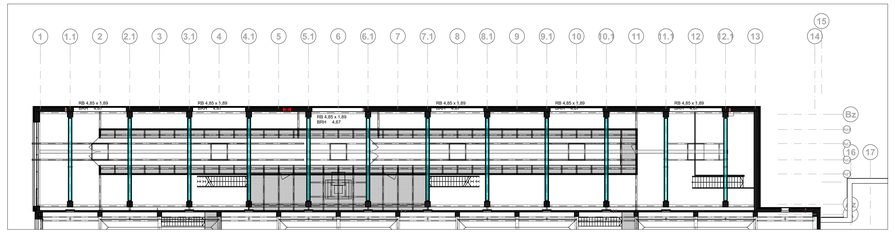

ÜBERSICHT OBERGESCHOSS M1:200

LEGENDE

- BESTAND
- NEUBAU
- ABBRUCH
- MAUERWERK
- STAHLBETON
- STAHLBETONFERTIGTEIL
- ESTRICH / MAGERBETON
- DÄMMUNG, WEICH
- DÄMMUNG, HART
- METALLPROFILBLECH

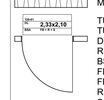

TÜRSTEMPEL:
TÜRNUMMER
DL - DURCHGANGSLICHTE
RB - ROHBAUÖFFNUNG
BSA - BRANDSCHUTZANFORDERUNG
FH - FEUERHEMMEND
FB - FEUERBESTÄNDIG
R - RAUCHDICHT
S - SELBSTSCHLIESSEND



FENSTERSTEMPEL:
RB - ROHBAUÖFFNUNG
BRH - BRÜSTUNGSHÖHE



RAUMSTEMPEL:
RAUMNAME / NUTZUNG
RAUMNUMMER
NRF - NETTORAUMFLÄCHE

LEGENDE AUßENANLAGEN

- BESTAND
- NEUBAU
- ABBRUCH
- VERBUNDPFLASTER - STRAßE
- KLINKERPFLASTER - GEHWEG
- ENTWÄSSERUNGSRINNE
- PFLASTER
- RASEN
- HOCHBORD
- VERMESSERDATEN
- OBERLEITUNGEN

VORABZUG

Sämtliche Maße sind vom Unternehmer eigenverantwortlich am Bau zu prüfen.
Alle Ausführungspläne sind nur in Verbindung mit den gültigen Schal- und Bewehrungsplänen des Tragwerksplaners, sowie den Durchbruchsplänen der Fachingeneure gültig und/oder den ergänzenden Angaben.
Dehnungsfugen sind nach Angabe Tragwerksplaner auszuführen.
Der Ausführende ist verpflichtet, den Auftraggeber auf etwaige Unstimmigkeiten der Ausführungsunterlagen hinzuweisen (VOB, § 3.3).

Allgemeine Hinweise:

Grundlage der Planung ist der qualifizierte Lageplan und der Aufmaßplan des Vermessers. Es wurde kein verformungstreues Aufmaß erstellt.

Die objektbezogenen Höhenangaben (Brüstungen, Geländer, Raumhöhen, etc.) sind auf die OKFF bezogen.

Projektbezugskoten: ±0,00 OK Terrain = +59,00m ü NN
+0,00 OKFF EG = +59,00m ü.NN

INDEX	DATUM	ÄNDERUNGEN	BEARB.	GEPR.



BUAVORHABEN:
Hallenerweiterung Strab-Werkstatt Döhren
Thurnithistraße 1
30519 Hannover


Maßstab 1:500 5 25

Maßstab 1:50 1 2,5


± 0,00 = +59,00m üNN | +0,00 OK FFB EG = +59,00m üNN

Bauherr:	ÜSTRA Hann. VB AG Am Hohen Ufer 6 30159 Hannover vertreten durch: Dipl.-Ing. Magnus Weicht E-Mail: Magnus.Weicht@uestra.de
Architekt:	
Tragwerks-planung:	
Technische Ausrüstung - Elektro:	
Technische Ausrüstung - HLS:	
Fachplanung vorbeugender Brandschutz:	
Leistungsphase:	Ausführungsplanung
Plan:	ÜBERSICHTSPLAN ANKERSCHIENEN
Plannummer:	A_21_UP_LP5_VA_ÜBERSICHTSPLAN ANKERSCHIENEN

Maßstab	Blattgröße	Datum	Planersteller
	841x594 A1	22.09.2026	ANA

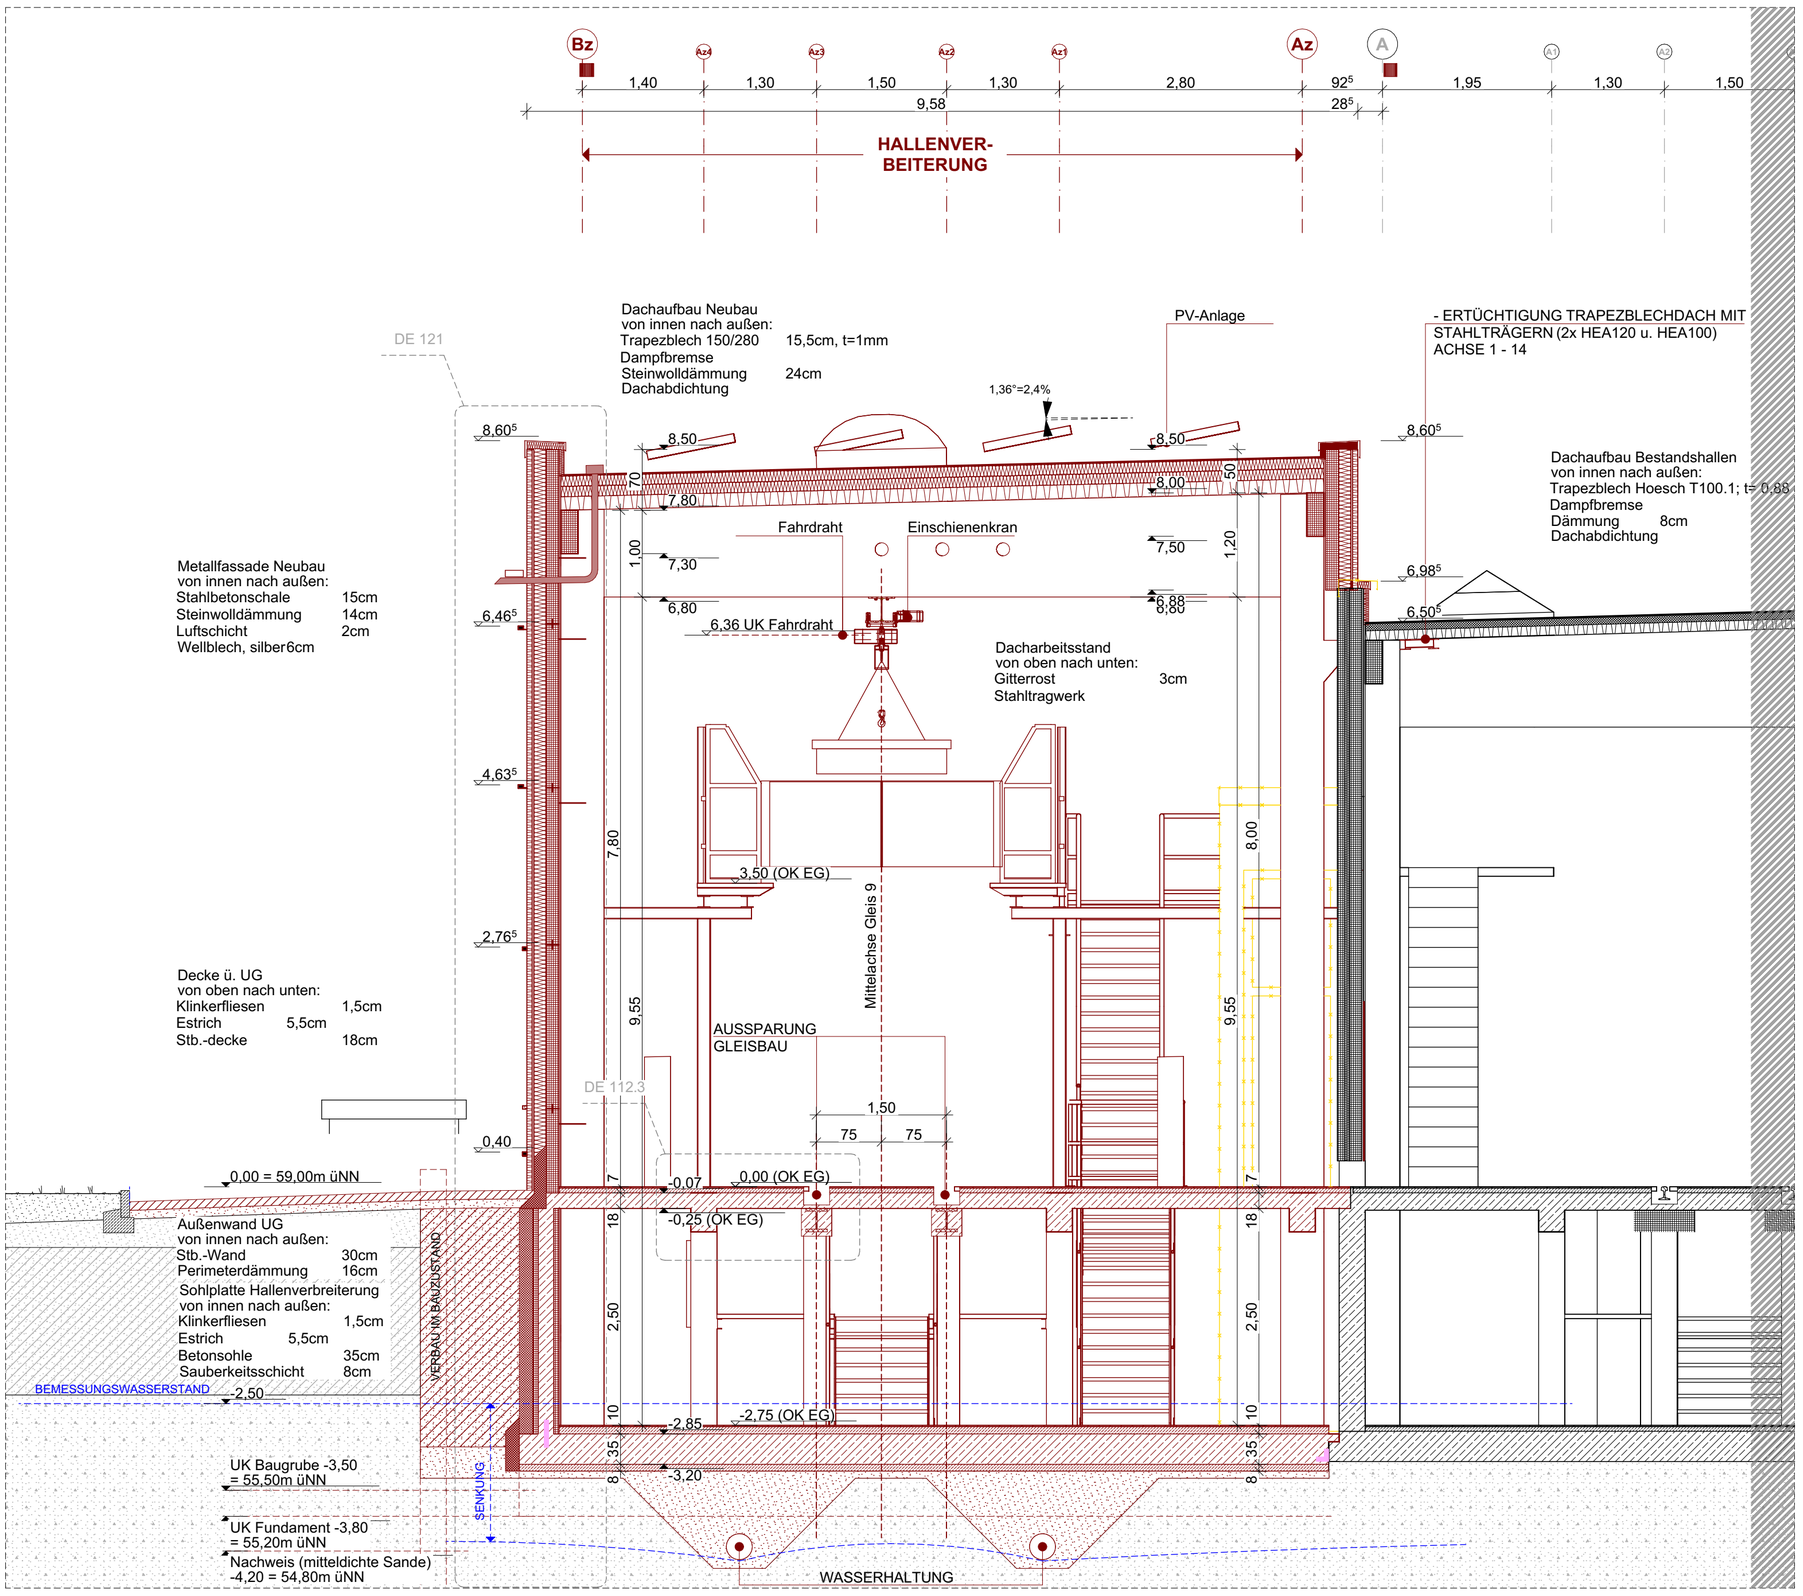


SCHNITT A1-A1

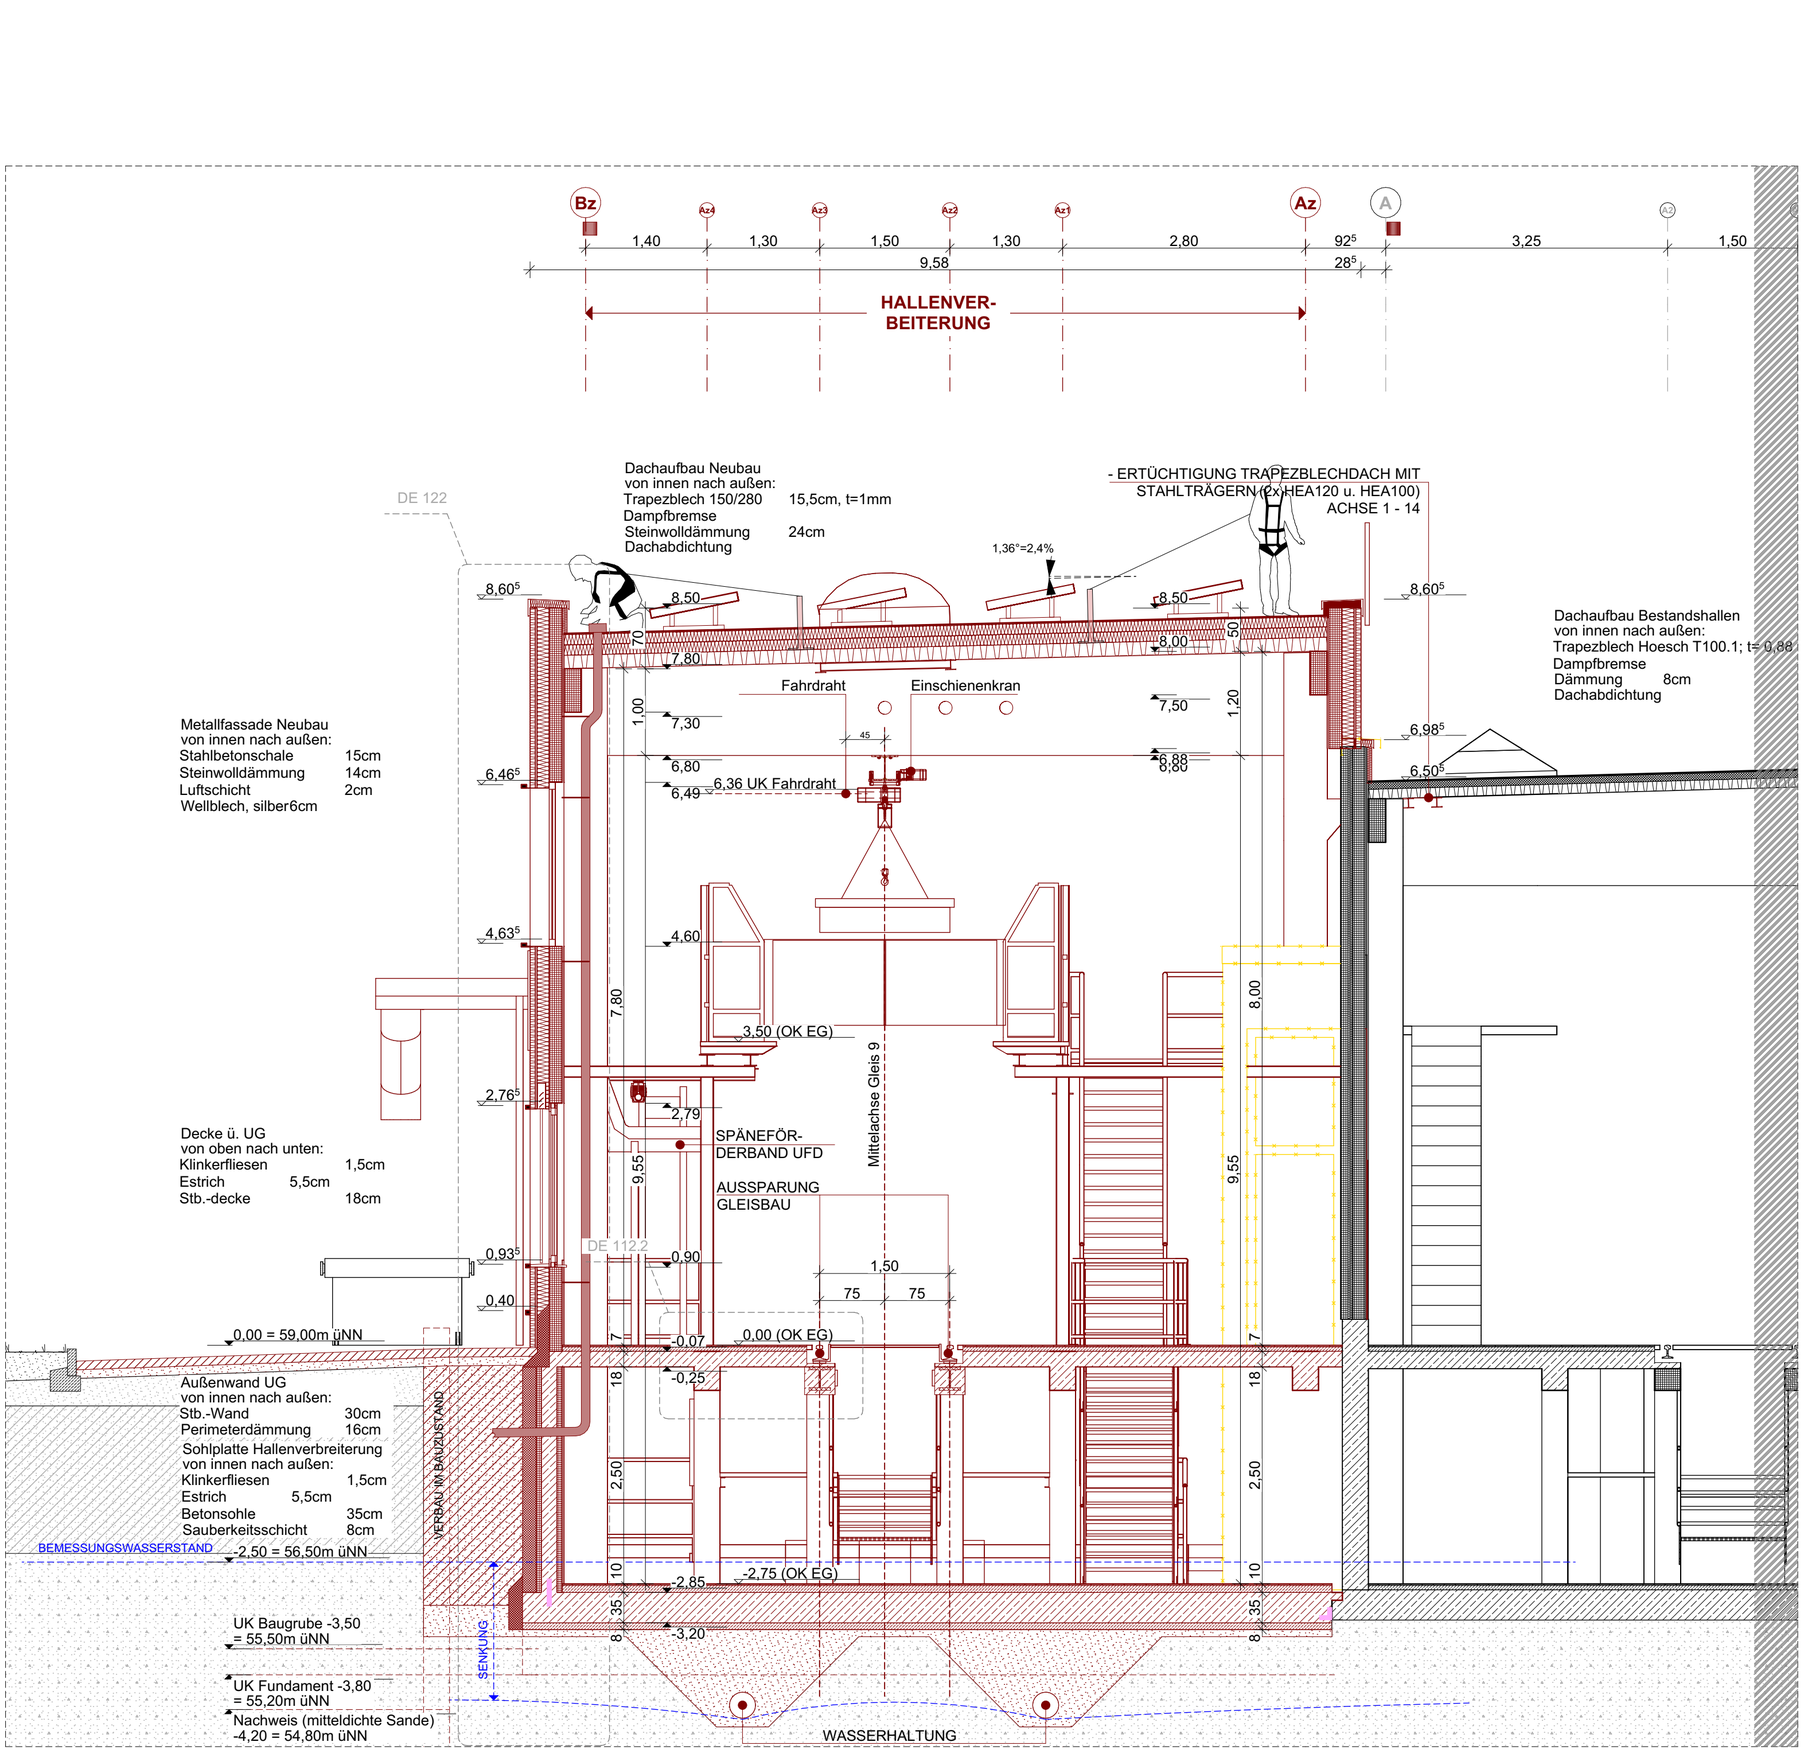

SCHNITT C1-C1

LEGENDE

- BESTAND
- NEUBAU
- ABBRUCH
- MAUERWERK
- STAHLBETON
- STAHLBETONFERTIGTEIL
- ESTRICH / MAGERBETON
- DÄMMUNG, WEICH
- DÄMMUNG, HART
- METALLPROFILBLECH

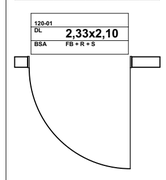

TÜRSTEMPEL:
TÜRNUMMER
DL - DURCHGANGSLICHTE
RB - ROHBAUÖFFNUNG
BSA - BRANDSCHUTZANFORDERUNG
FH - FEUERHEMMEND
FB - FEUERBESTÄNDIG
R - RAUCHDICHT
S - SELBSTSCHLIESSEND

FENSTERSTEMPEL:
RB - ROHBAUÖFFNUNG
BRH - BRÜSTUNGSHÖHE



RAUMSTEMPEL:
RAUMNAME / NUTZUNG
RAUMNUMMER
NRF - NETTORAUMFLÄCHE

VORABZUG

Sämtliche Maße sind vom Unternehmer eigenverantwortlich am Bau zu prüfen.
Alle Ausführungspläne sind nur in Verbindung mit den gültigen Schal- und Bewehrungsplänen des Tragwerksplaners, sowie den Durchbruchsplänen der Fachingenieure gültig und/oder den ergänzenden Angaben.
Dehnungsfugen sind nach Angabe Tragwerksplaner auszuführen.
Der Ausführende ist verpflichtet, den Auftraggeber auf etwaige Unstimmigkeiten der Ausführungsunterlagen hinzuweisen (VOB, § 3.3).


Allgemeine Hinweise:

Grundlage der Planung ist der qualifizierte Lageplan und der Aufmaßplan des Vermessers. Es wurde kein verformungstreues Aufmaß erstellt.

Die objektbezogenen Höhenangaben (Brüstungen, Geländer, Raumhöhen, etc.) sind auf die OKFF bezogen.

Projektbezugskoten: ±0,00 OK Terrain = +59,00m ü NN
+0,00 OKFF EG = +59,00m ü NN

INDEX	DATUM	ÄNDERUNGEN	BEARB.	GEPR.
VA_C	22.09.2026	Fortschreibung WP2: Fassade und Dach	ANA	ANA
VA_B	27.05.2026	Planerstellung WP2: Fassade und Dach	ANA	ANA
VA_A	12.02.2026	Planerstellung WP1: Grundlage Schal- und Bewehrungsplanung	ANA	ANA

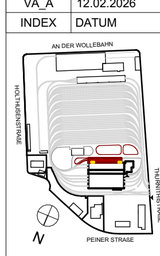


BUAVORHABEN:
Hallenerweiterung Strab-Werkstatt Döhren
Thurnithistraße 1
30519 Hannover


Maßstab 1:500 5 25
Maßstab 1:50 1 2,5
± 0,00 = +59,00m üNN | +0,00 OK FFB EG = +59,00m üNN

Bauherr:	ÜSTRA Hann. VB AG Am Hohen Ufer 6 30159 Hannover vertreten durch: Dipl.-Ing. Magnus Weicht E-Mail: Magnus.Weicht@uestra.de
Architekt:	
Tragwerks-planung:	
Technische Ausrüstung - Elektro:	
Technische Ausrüstung - HLS:	
Fachplanung vorbeugender Brandschutz:	
Leistungsphase:	Ausführungsplanung
Plan:	QUERSCHNITT A1-A1 & C1-C1
Plannummer:	A_31_S_AC_LP5_VA_C_QUERSCHNITT A1-A1 & C1-C1_

Maßstab	Blattgröße	Datum	Planersteller
1:50	841x594 A1	12.02.2026	ANA

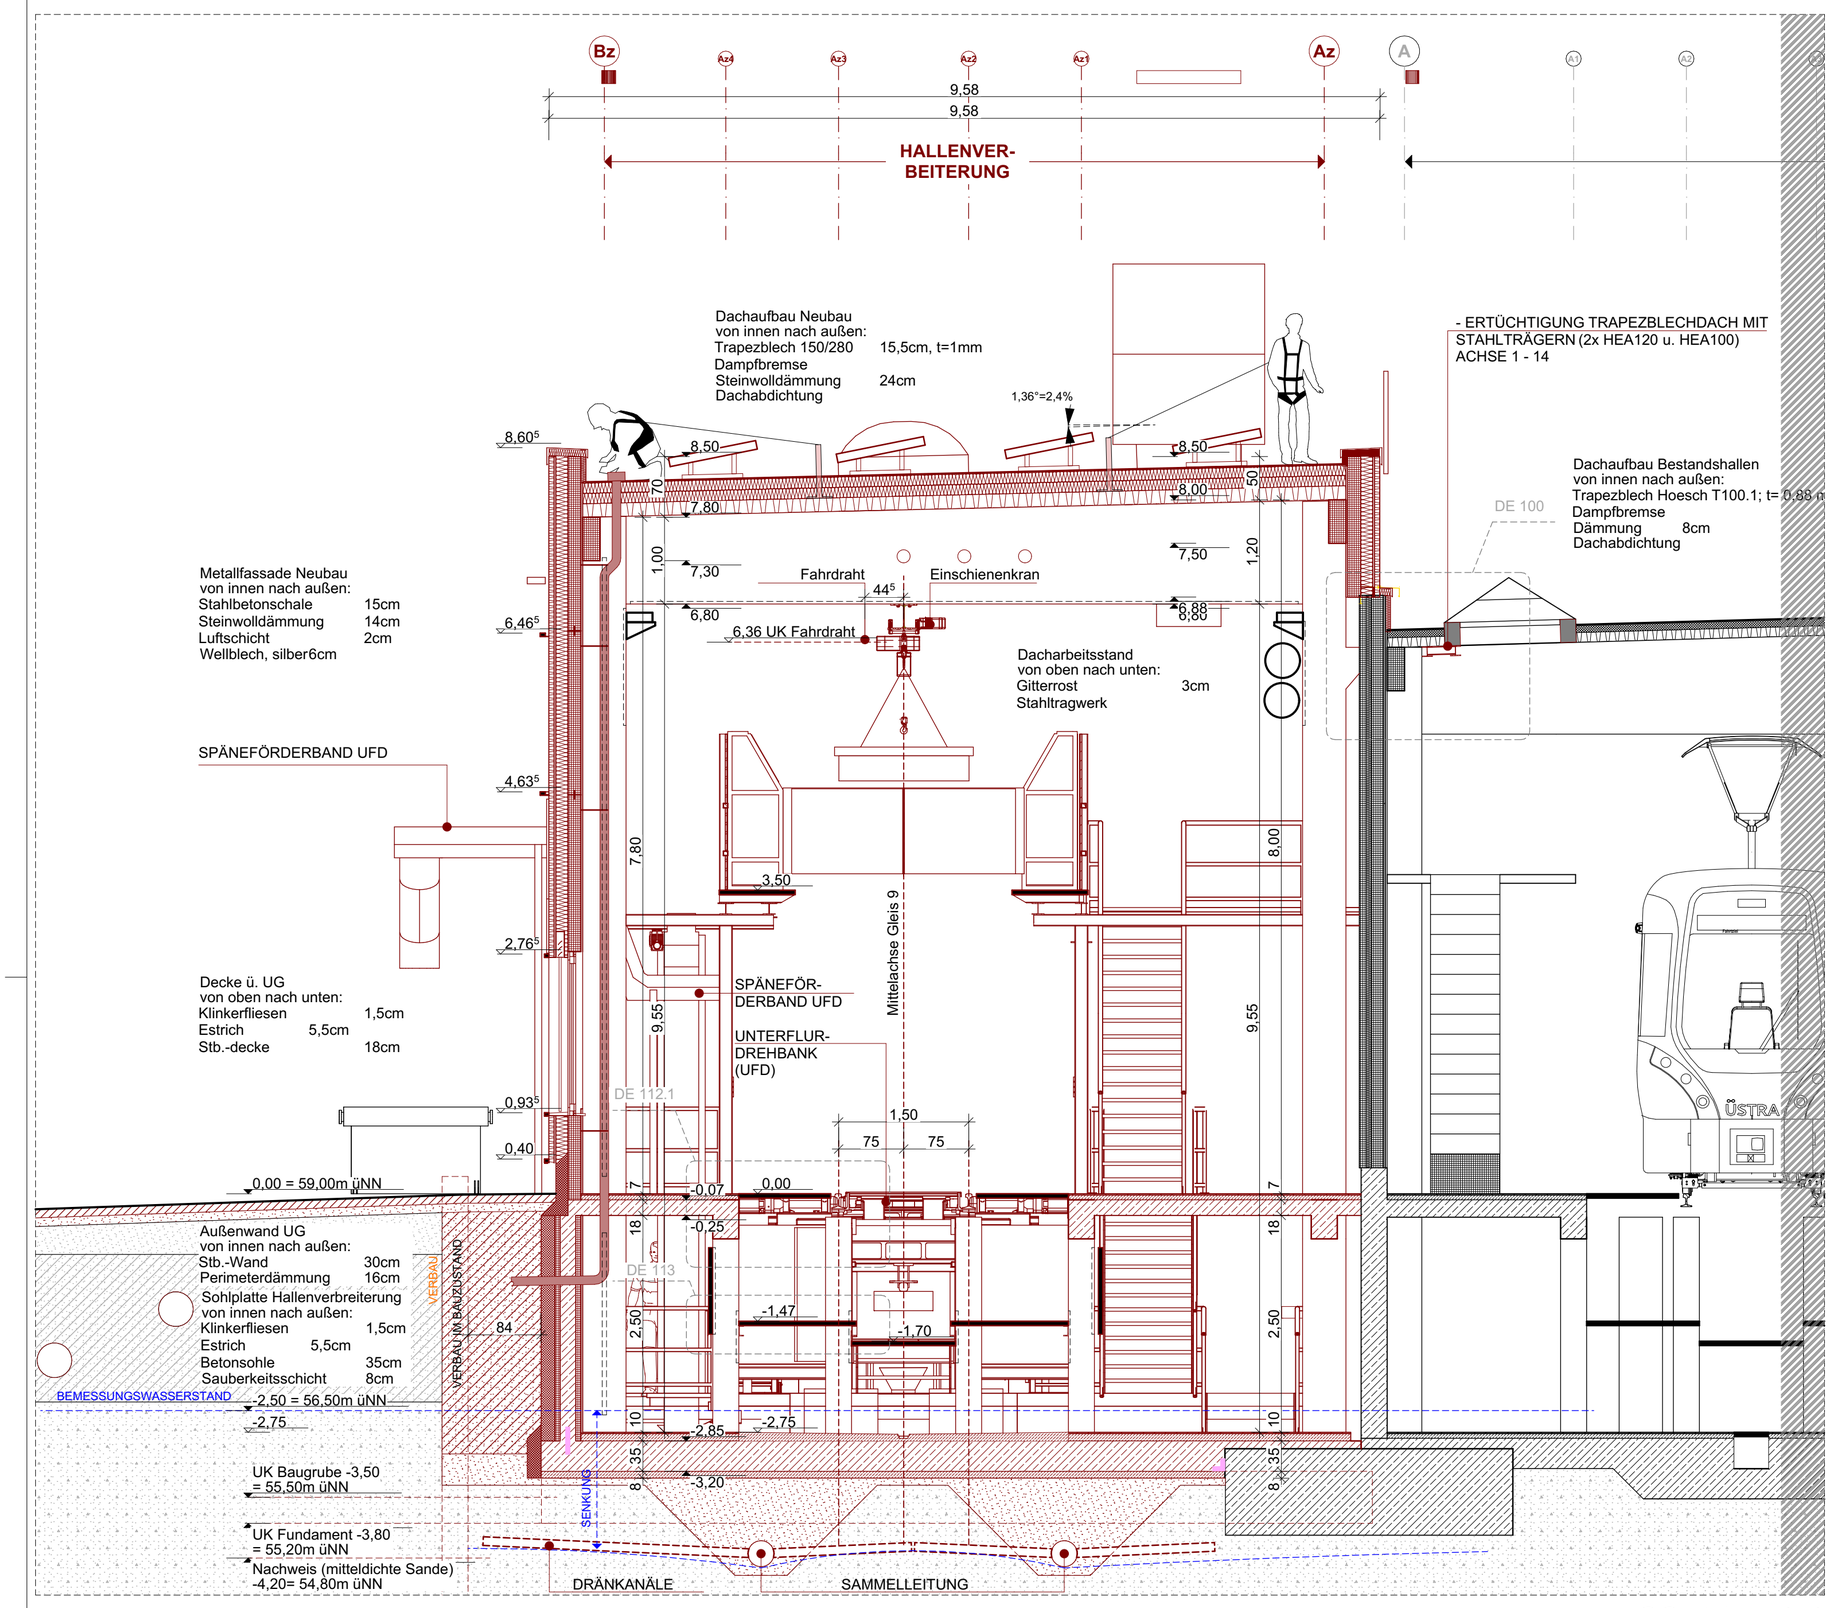


SCHNITT B-B

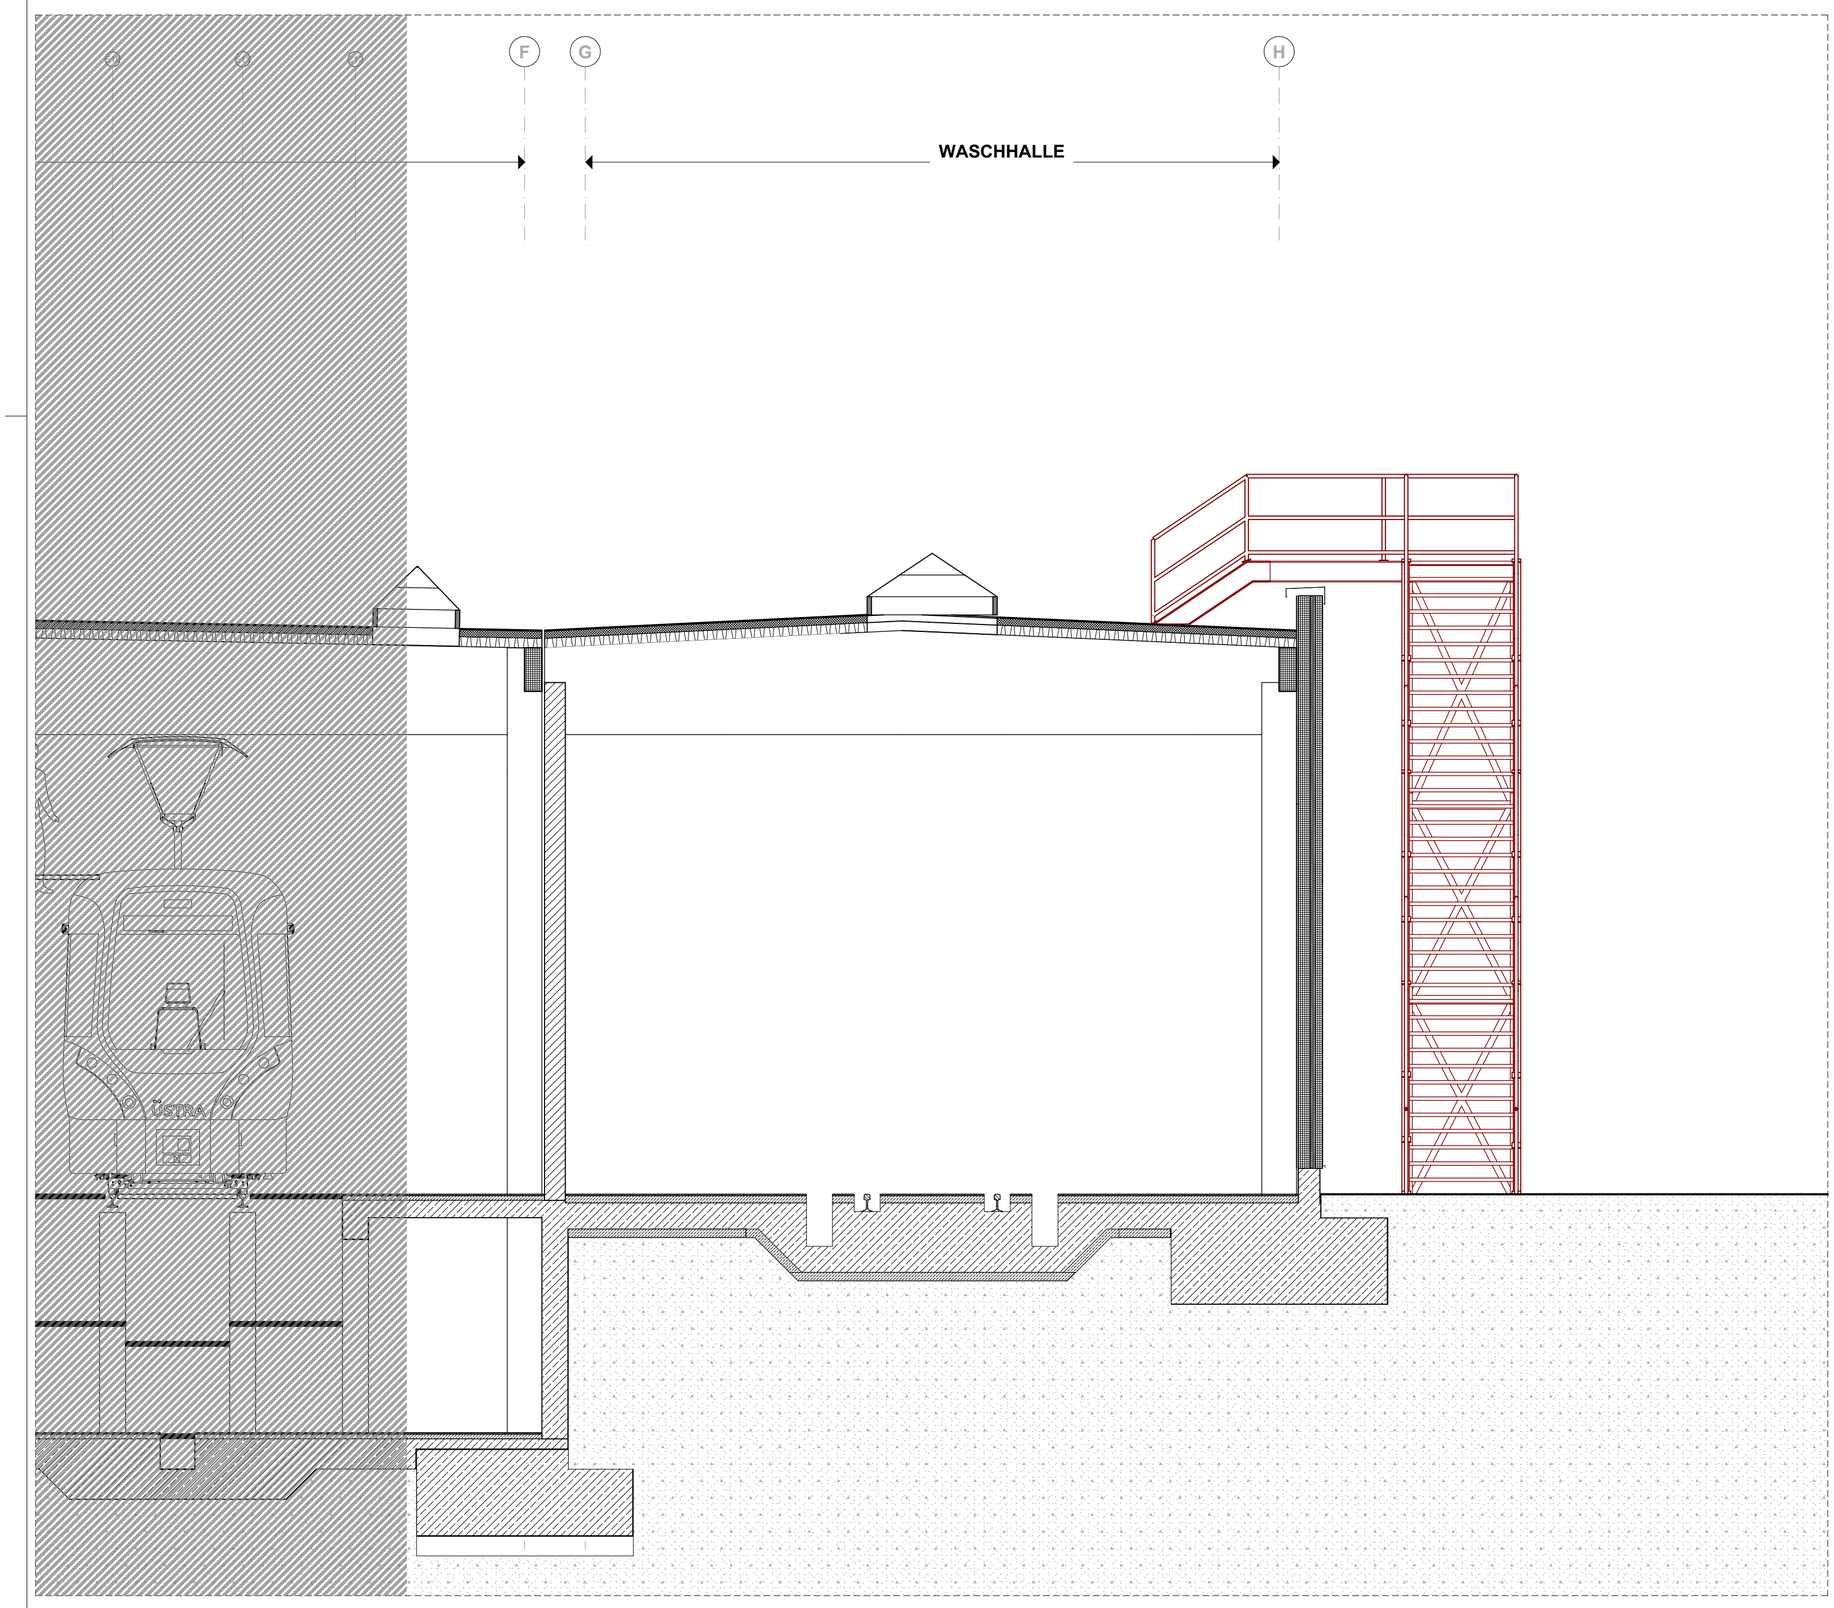

SCHNITT B-B

LEGENDE

- BESTAND
- NEUBAU
- ABBRUCH
- MAUERWERK
- STAHLBETON
- STAHLBETONFERTIGTEIL
- ESTRICH / MAGERBETON
- DÄMMUNG, WEICH
- DÄMMUNG, HART
- METALLPROFILBLECH

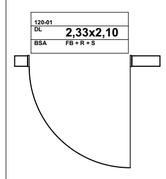

TÜRSTEMPEL:
TÜRNUMMER
DL - DURCHGANGSLICHTE
RB - ROHBAUÖFFNUNG
BSA - BRANDSCHUTZANFORDERUNG
FH - FEUERHEMMEND
FB - FEUERBESTÄNDIG
R - RAUCHDICHT
S - SELBSTSCHLIESSEND

FENSTERSTEMPEL:
RB - ROHBAUÖFFNUNG
BRH - BRÜSTUNGSHÖHE



RAUMSTEMPEL:
RAUMNAME / NUTZUNG
RAUMNUMMER
NRF - NETTORAUMFLÄCHE

VORABZUG

Sämtliche Maße sind vom Unternehmer eigenverantwortlich am Bau zu prüfen.
Alle Ausführungspläne sind nur in Verbindung mit den gültigen Schal- und Bewehrungsplänen des Tragwerksplaners, sowie den Durchbruchsplänen der Fachingenieure gültig und/oder den ergänzenden Angaben.
Dehnungsfugen sind nach Angabe Tragwerksplaner auszuführen.
Der Ausführende ist verpflichtet, den Auftraggeber auf etwaige Unstimmigkeiten der Ausführungsunterlagen hinzuweisen (VOB, § 3.3).


Allgemeinde Hinweise:

Grundlage der Planung ist der qualifizierte Lageplan und der Aufmaßplan des Vermessers. Es wurde kein verformungstreues Aufmaß erstellt.

Die objektbezogenen Höhenangaben (Brüstungen, Geländer, Raumhöhen, etc.) sind auf die OKFF bezogen.

Projektbezugskoten: ±0,00 OK Terrain = +59,00m ü NN
+0,00 OKFF EG = +59,00m ü NN

INDEX	DATUM	ÄNDERUNGEN	BEARB.	GEPR.
VA_C	22.09.2026	Fortschreibung WP2: Fassade und Dach	ANA	ANA
VA_B	27.05.2026	Planerstellung WP2: Fassade und Dach	ANA	
VA_A	12.02.2026	Planerstellung WP1: Grundlage Schal- und Bewehrungsplanung	ANA	ANA

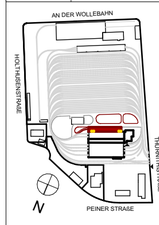

BUAVORHABEN:
Hallenerweiterung Strab-Werkstatt Döhren
Thurnithistraße 1
30519 Hannover


Maßstab 1:500 5 25

Maßstab 1:50 1 2,5

± 0,00 = +59,00m üNN | +0,00 OK FFB EG = +59,00m üNN

Bauherr:	ÜSTRA Hann. VB AG Am Hohen Ufer 6 30159 Hannover vertreten durch: Dipl.-Ing. Magnus Weicht E-Mail: Magnus.Weicht@uestra.de
Architekt:	
Tragwerks-planung:	
Technische Ausrüstung - Elektro:	
Technische Ausrüstung - HLS:	
Fachplanung vorbeugender Brandschutz:	
Leistungsphase:	Ausführungsplanung
Plan:	QUERSCHNITT B-B
Plannummer:	A_32_S_B_LP5_VA_C_QUERSCHNITT B-B_


Maßstab	Blattgröße	Datum	Planersteller
1:50	841x594 A1	12.02.2026	ANA

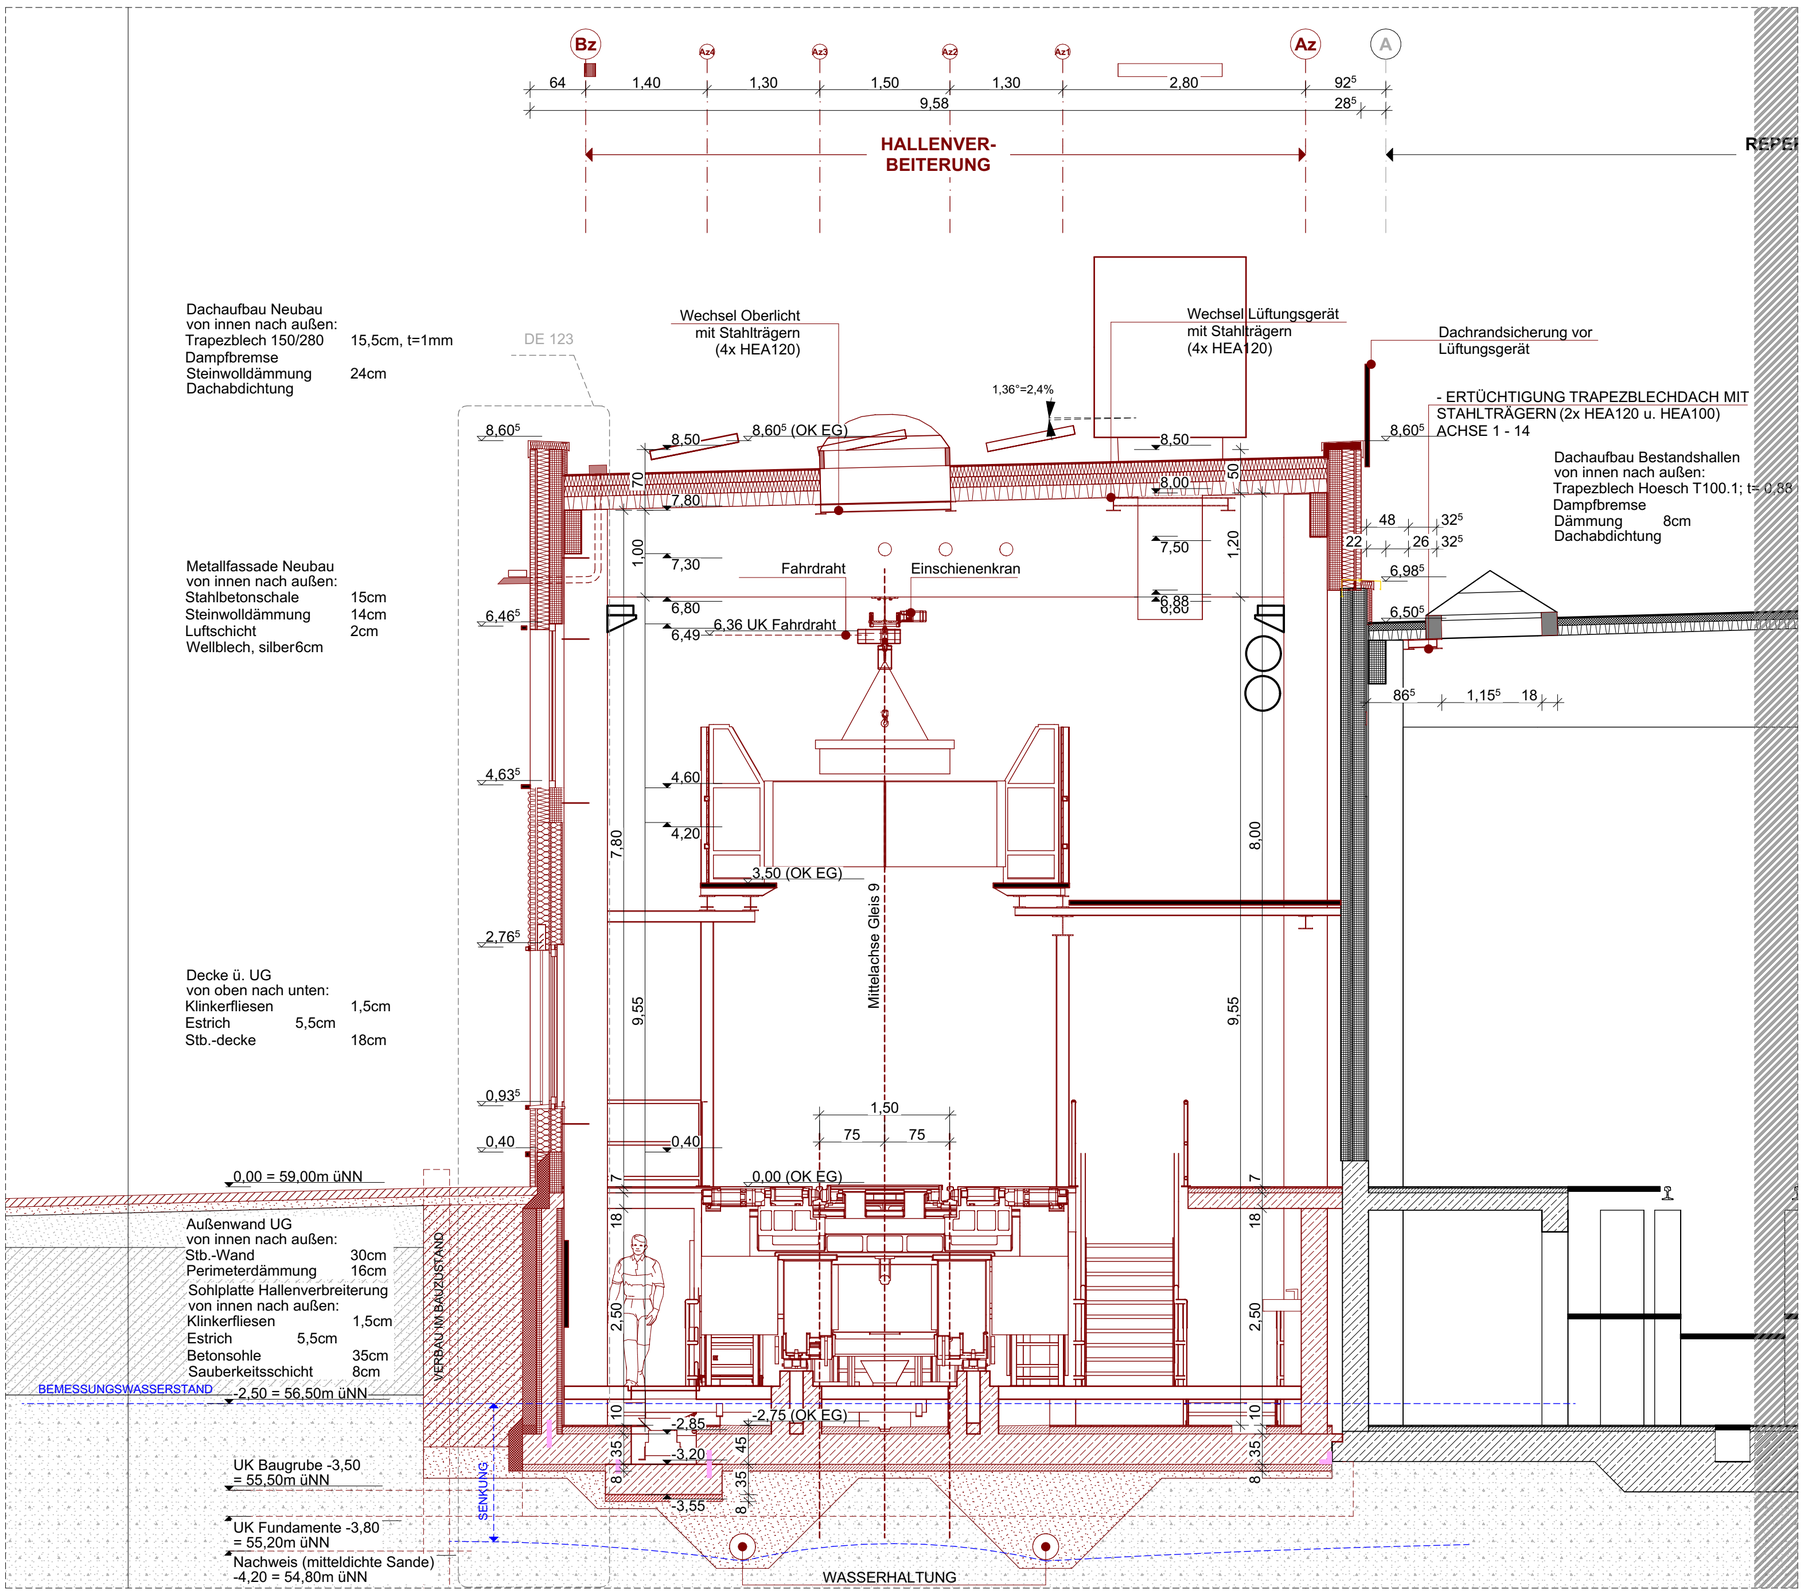

SCHNITT D1-D1

LEGENDE

- BESTAND
- NEUBAU
- ABBRUCH
- MAUERWERK
- STAHLBETON
- STAHLBETONFERTIGTEIL
- ESTRICH / MAGERBETON
- DÄMMUNG, WEICH
- DÄMMUNG, HART
- METALLPROFILBLECH

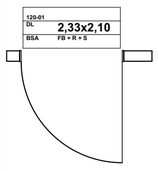


TÜRSTEMPEL:
TÜRNUMMER
DL - DURCHGANGSLICHTE
RB - ROHBAUÖFFNUNG
BSA - BRANDSCHUTZANFORDERUNG
FH - FEUERHEMMEND
FB - FEUERBESTÄNDIG
R - RAUCHDICHT
S - SELBSTSCHLIESSEND

FENSTERSTEMPEL:
RB - ROHBAUÖFFNUNG
BRH - BRÜSTUNGSHÖHE



RAUMSTEMPEL:
RAUMNAME / NUTZUNG
RAUMNUMMER
NRF - NETTORAUMFLÄCHE

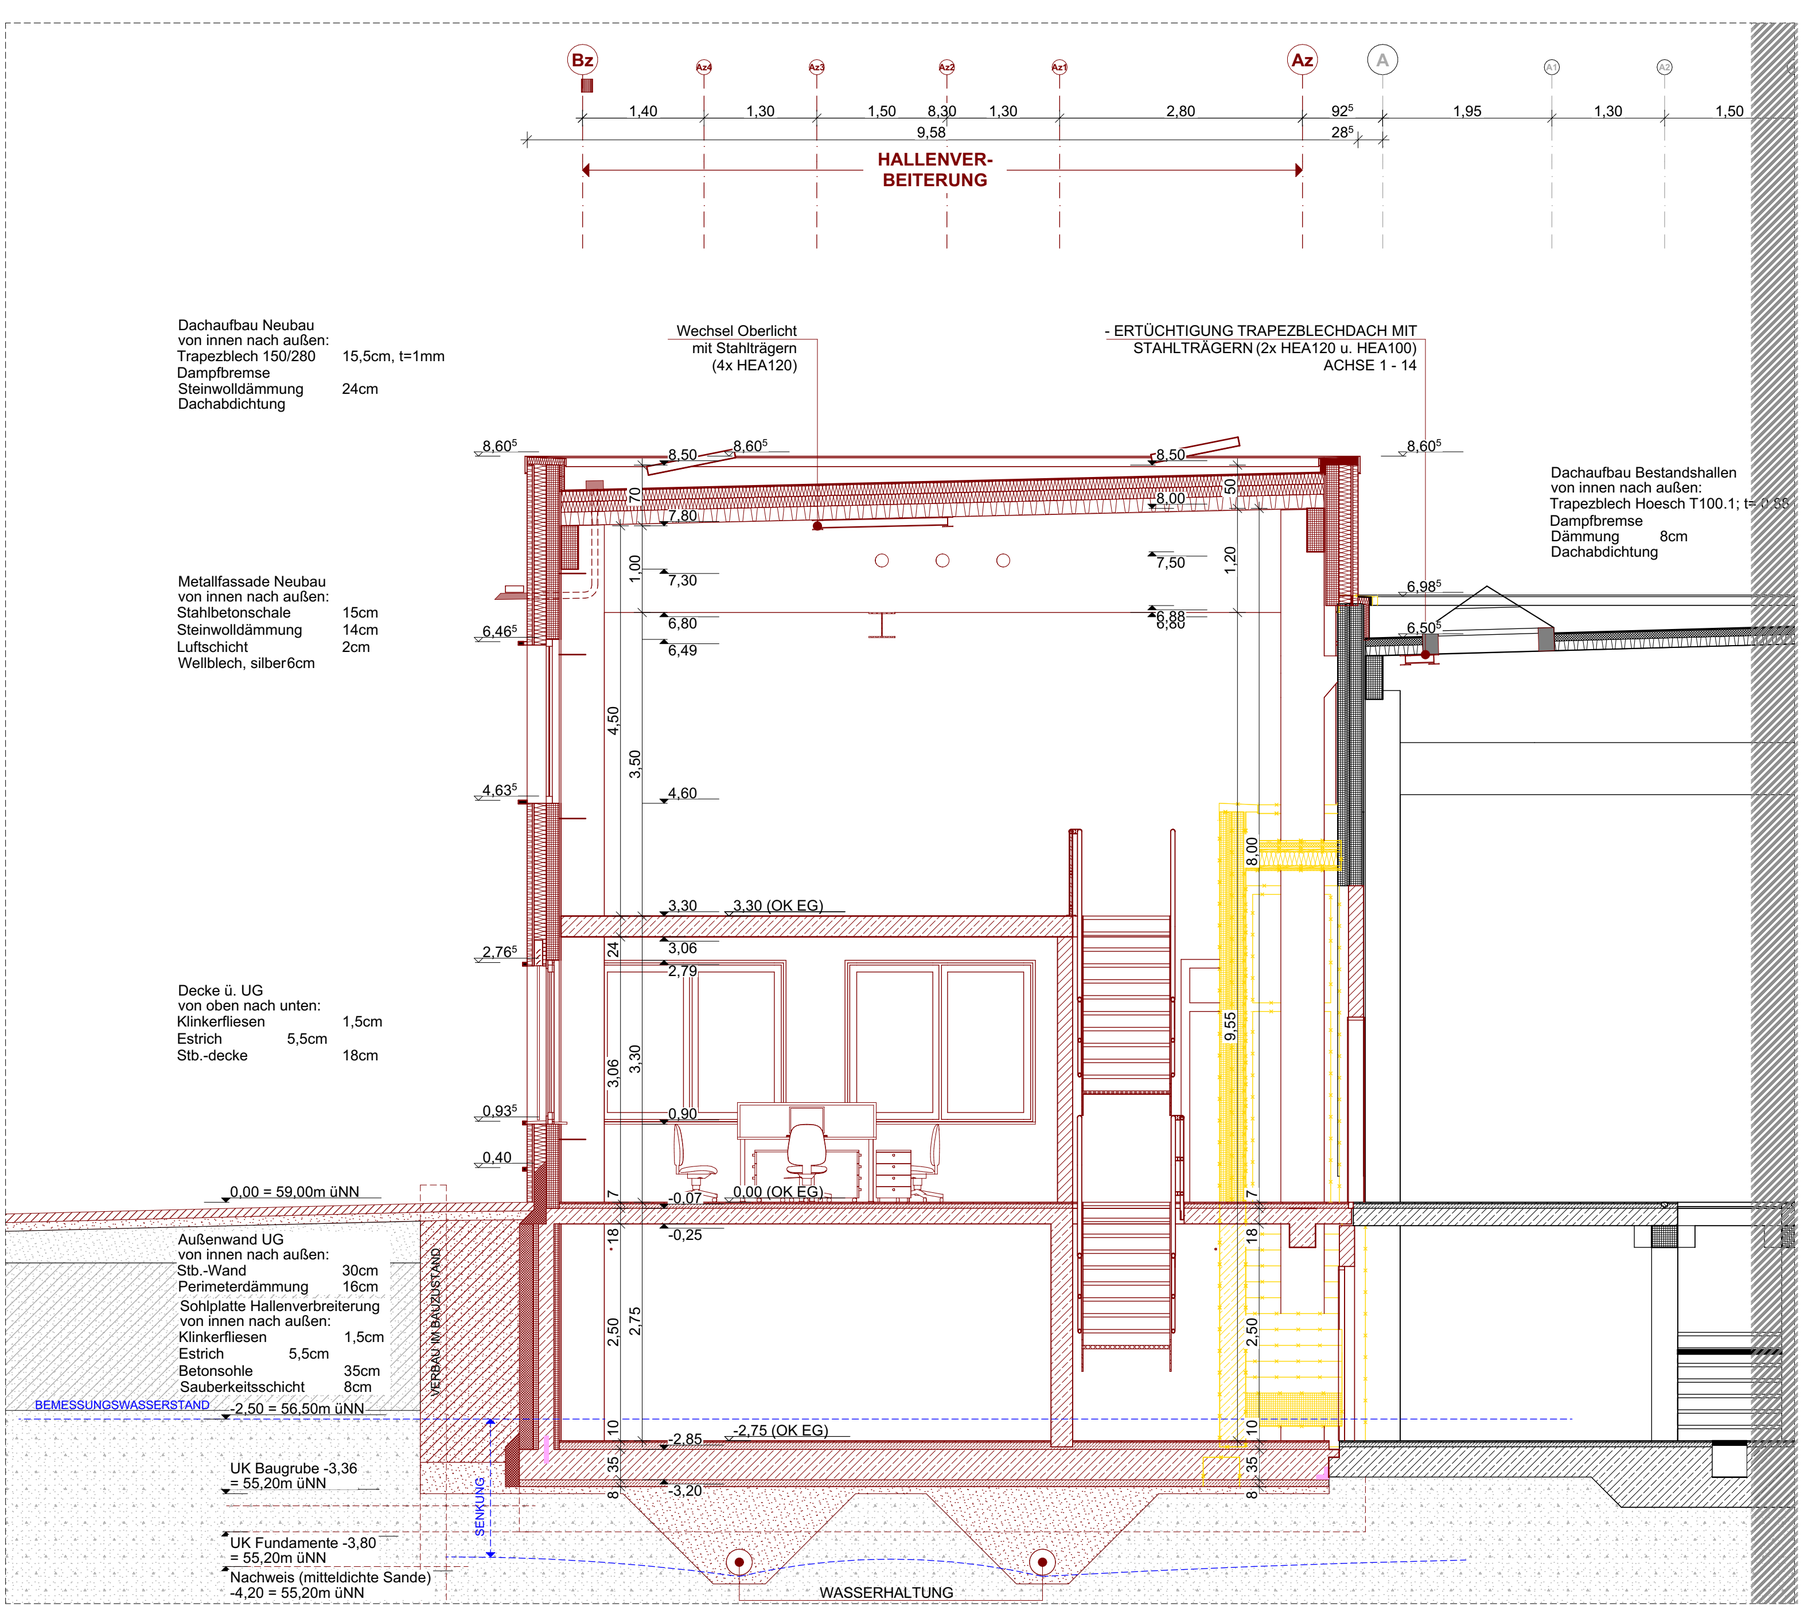

SCHNITT E1-E1

VORABZUG

Sämtliche Maße sind vom Unternehmer eigenverantwortlich am Bau zu prüfen.
Alle Ausführungspläne sind nur in Verbindung mit den gültigen Schal- und Bewehrungsplänen des Tragwerksplaners, sowie den Durchbruchsplänen der Fachingenieure gültig und/oder den ergänzenden Angaben.
Dehnungsfugen sind nach Angabe Tragwerksplaner auszuführen.
Der Ausführende ist verpflichtet, den Auftraggeber auf etwaige Unstimmigkeiten der Ausführungsunterlagen hinzuweisen (VOB, § 3.3).


Allgemeinde Hinweise:

Grundlage der Planung ist der qualifizierte Lageplan und der Aufmaßplan des Vermessers. Es wurde kein verformungstreues Aufmaß erstellt.

Die objektbezogenen Höhenangaben (Brüstungen, Geländer, Raumhöhen, etc.) sind auf die OKFF bezogen.

Projektbezugskoten: ±0,00 OK Terrain = +59,00m ü NN
+0,00 OKFF EG = +59,00m ü NN

INDEX	DATUM	ÄNDERUNGEN	BEARB.	GEPR.
VA_C	22.09.2026	Fortschreibung WP2: Fassade und Dach	ANA	ANA
VA_B	27.05.2026	Planerstellung WP2: Fassade und Dach	ANA	ANA
VA_A	12.02.2026	Planerstellung WP1: Grundlage Schal- und Bewehrungsplanung	ANA	ANA

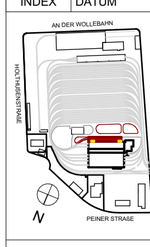


BUAVORHABEN:
Hallenerweiterung Strab-Werkstatt Döhren
Thurnithistraße 1
30519 Hannover


Maßstab 1:500 5 25
Maßstab 1:50 1 2,5

± 0,00 = +59,00m üNN | +0,00 OK FFB EG = +59,00m üNN

Bauherr:	ÜSTRA Hann. VB AG Am Hohen Ufer 6 30159 Hannover vertreten durch: Dipl.-Ing. Magnus Weicht E-Mail: Magnus.Weicht@uestra.de
Architekt:	
Tragwerks-planung:	
Technische Ausrüstung - Elektro:	
Technische Ausrüstung - HLS:	
Fachplanung vorbeugender Brandschutz:	
Leistungsphase:	Ausführungsplanung
Plan:	QUERSCHNITT D1-D1 & E1-E1
Plannummer:	A_33_S_DE_LP5_VA_C_QUERSCHNITT D1-D1 & E1-E1_

Maßstab	Blattgröße	Datum	Planersteller
1:50	841x594 A1	12.02.2026	ANA

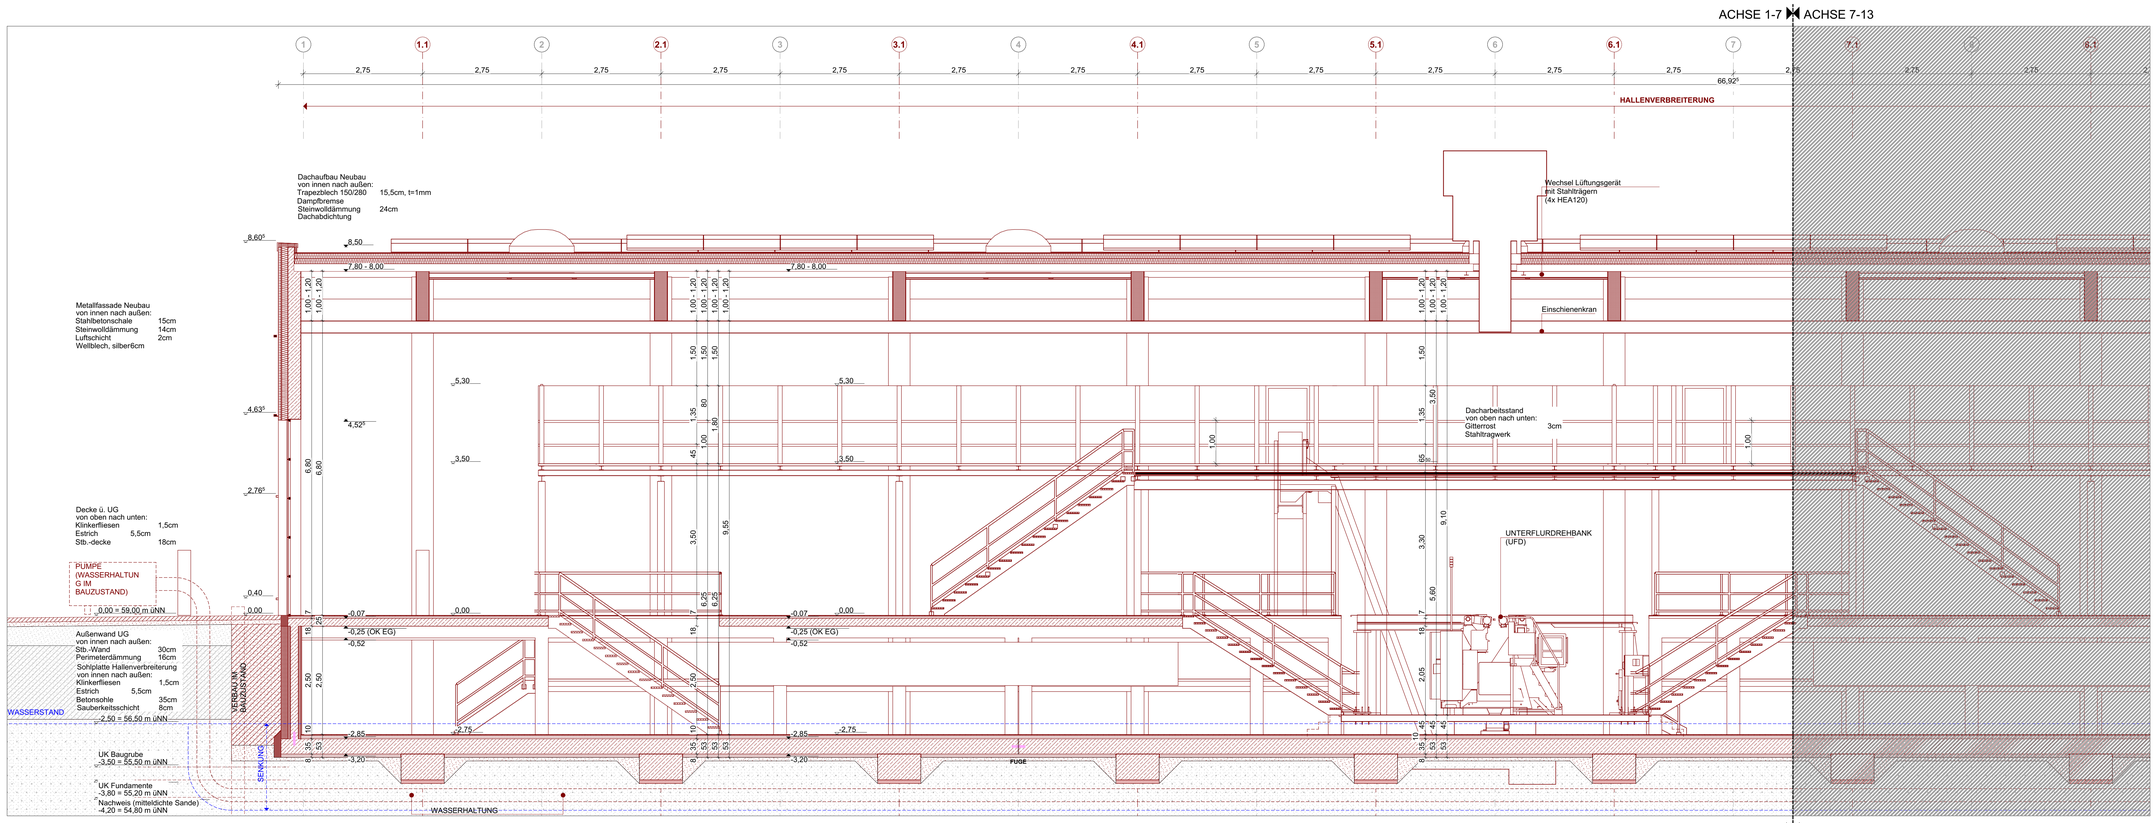

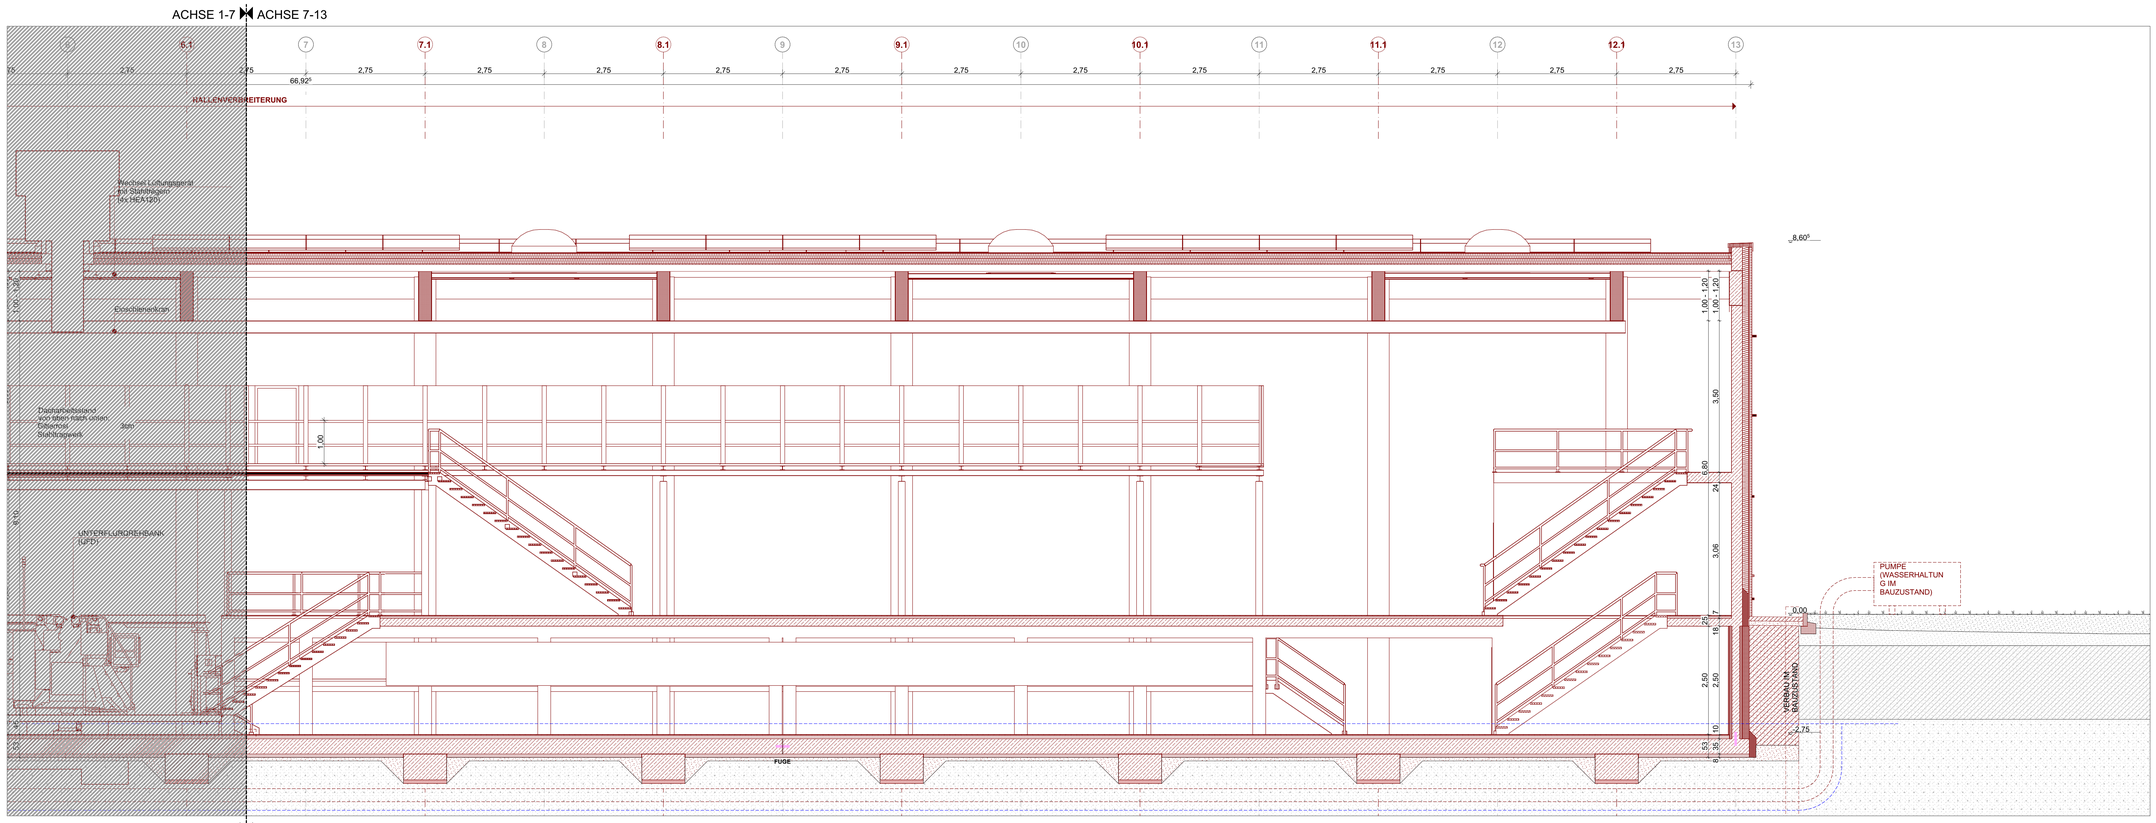

LEGENDE

- BESTAND
- NEUBAU
- ABBRUCH
- MAUERWERK
- STAHLBETON
- STAHLBETONFERTIGTEIL
- ESTRICH / MAGERBETON
- DÄMMUNG, WEICH
- DÄMMUNG, HART
- METALLPROFILBLECH

TÜRSTEMPEL:
TÜRNUMMER
DL - DURCHGANGSLICHTE
RB - ROHBAUÖFFNUNG
BSA - BRANDSCHUTZANFORDERUNG
FH - FEUERHEMMEND
FB - FEUERBESTÄNDIG
R - RAUCHDICHT
S - SELBSTSCHLIESSEND

FENSTERSTEMPEL:
RB - ROHBAUÖFFNUNG
BRH - BRÜSTUNGSHÖHE

RAUMSTEMPEL:
RAUMNAME / NUTZUNG
RAUMNUMMER
NRF - NETTORAUMFLÄCHE

LEGENDE AUßENANLAGEN

- BESTAND
- NEUBAU
- ABBRUCH
- VERBUNDPFLASTER - STRAßE
- KLINKERPFLASTER - GEHWEG
- ENTWÄSSERUNGSRINNE
- PFLASTER
- RASEN
- HOCHBORD
- VERMESSERDATEN
- OBERLEITUNGEN

VORABZUG

Sämtliche Maße sind vom Unternehmer eigenverantwortlich am Bau zu prüfen.
Alle Ausführungspläne sind nur in Verbindung mit den gültigen Schal- und Bewehrungsplänen des Tragwerksplaners, sowie den Durchbruchsplänen der Fachingenieure gültig und/oder den ergänzenden Angaben.
Dehnungsfugen sind nach Angabe Tragwerksplaner auszuführen.
Der Ausführende ist verpflichtet, den Auftraggeber auf etwaige Unstimmigkeiten der Ausführungsunterlagen hinzuweisen (VOB, § 3.3).

Allgemeinde Hinweise:

Grundlage der Planung ist der qualifizierte Lageplan und der Aufmaßplan des Vermessers. Es wurde kein verformungstreues Aufmaß erstellt.

Die objektbezogenen Höhenangaben (Brüstungen, Geländer, Raumhöhen, etc.) sind auf die OKFF bezogen.

Projektbezugskoten: ±0,00 OK Terrain = +59,00m ü NN
+0,00 OKFF EG = +59,00m ü NN

INDEX	DATUM	ÄNDERUNGEN	BEARB.	GEPR.
VA_C	22.09.2026	Fortschreibung WP2: Fassade und Dach	ANA	ANA
VA_B	27.05.2026	Planerstellung WP2: Fassade und Dach	ANA	ANA
VA_A	12.02.2026	Planerstellung WP1: Grundlage Schal- und Bewehrungsplanung	ANA	ANA




BUAVORHABEN:
Hallenerweiterung Strab-Werkstatt Döhren
Thurnithistraße 1
30519 Hannover


Maßstab 1:500 5 25
Maßstab 1:50 1 2,5

± 0,00 = +59,00m üNN | +0,00 OK FFB EG = +59,00m üNN

Bauherr:	ÜSTRA Hann. VB AG Am Hohen Ufer 6 30159 Hannover vertreten durch: Dipl.-Ing. Magnus Weicht E-Mail: Magnus.Weicht@uestra.de
Architekt:	
Tragwerks-planung:	
Technische Ausrüstung - Elektro:	
Technische Ausrüstung - HLS:	
Fachplanung vorbeugender Brandschutz:	
Leistungsphase:	Ausführungsplanung
Plan:	LÄNGSSCHNITT F-F
Plannummer:	A_34_S_F_LP5_VA_C_LÄNGSSCHNITT F-F_

Maßstab	Blattgröße	Datum	Planersteller
1:50	841x594 A1	12.02.2026	ANA

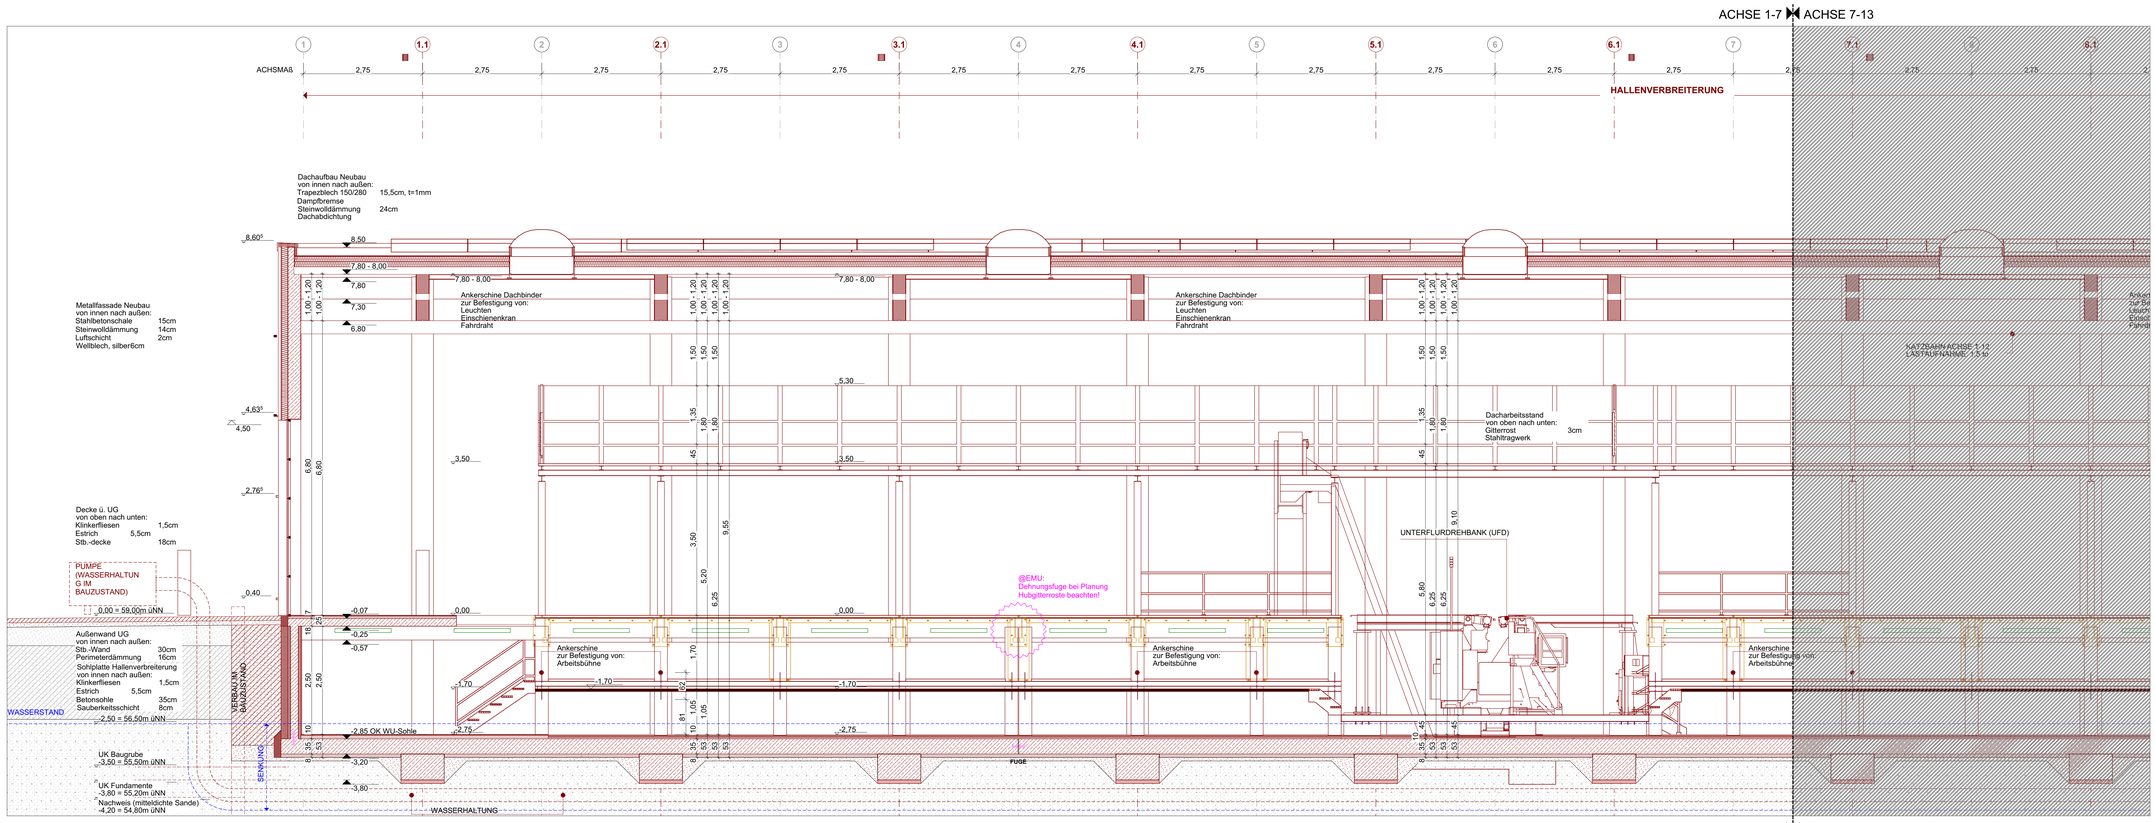

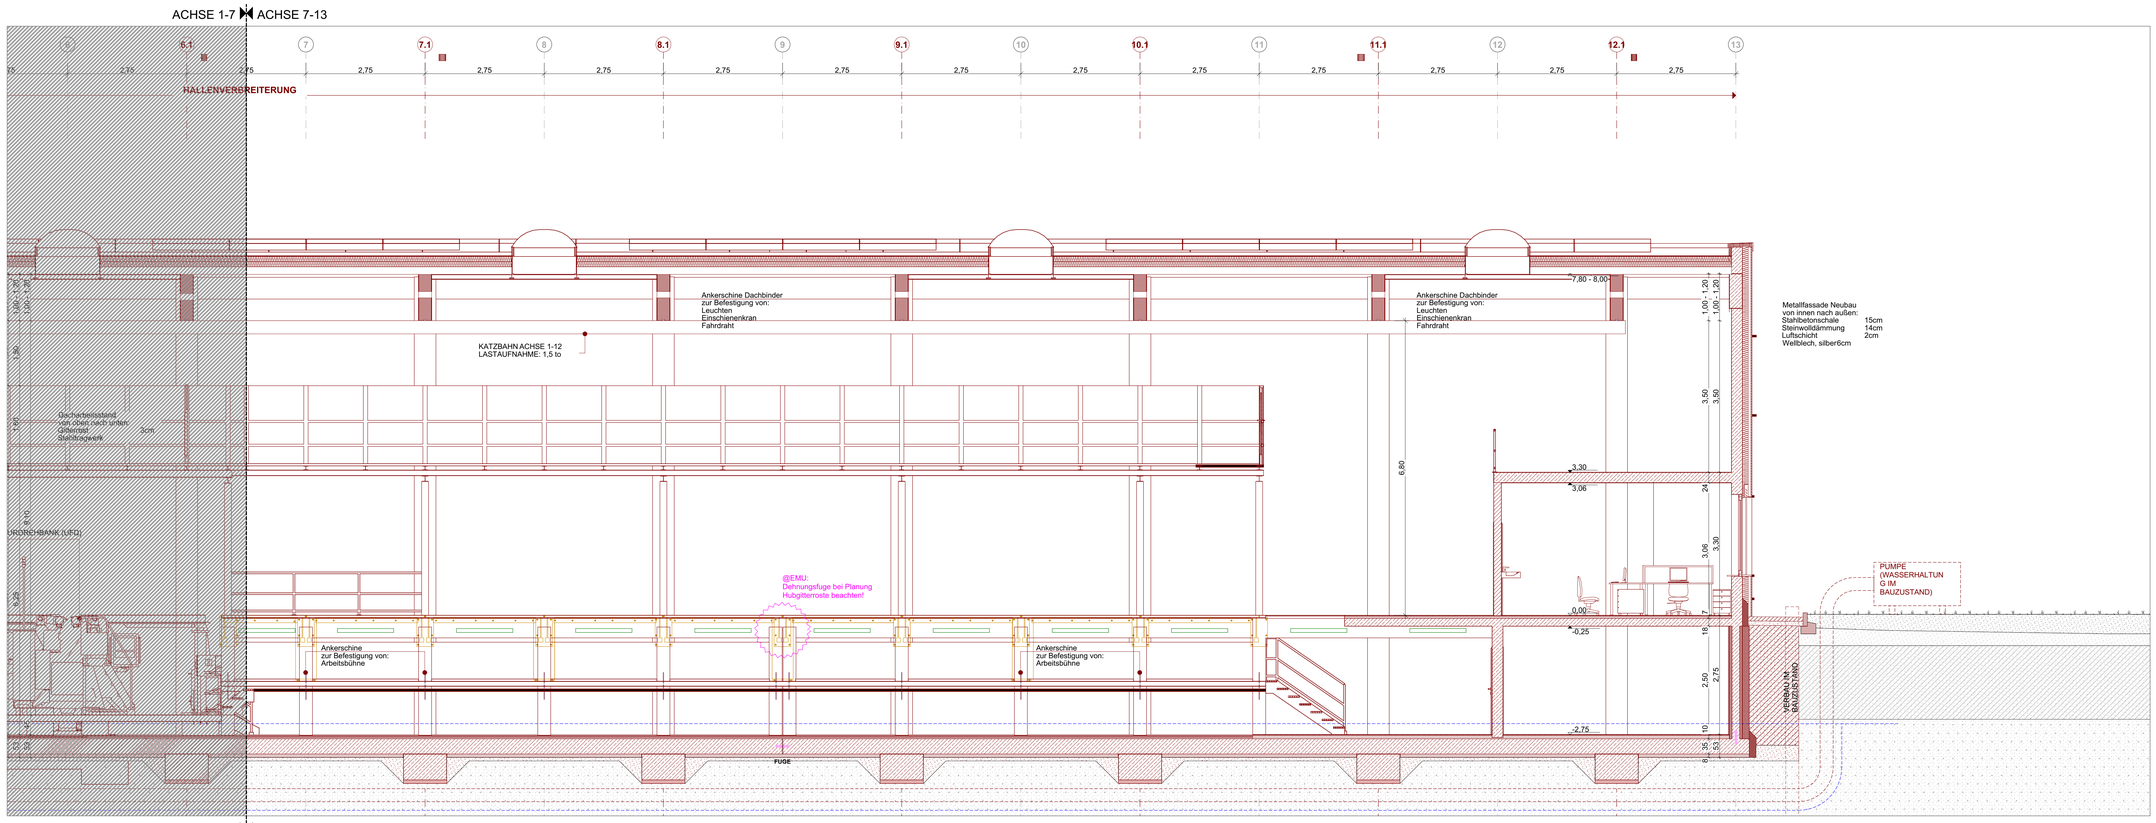

LEGENDE

- BESTAND
- NEUBAU
- ABBRUCH
- MAUERWERK
- STAHLBETON
- STAHLBETONFERTIGTEIL
- ESTRICH / MAGERBETON
- DÄMMUNG, WEICH
- DÄMMUNG, HART
- METALLPROFILBLECH

TÜRSTEMPEL:
TÜRNUMMER
DL - DURCHGANGSLICHTE
RB - ROHBAUÖFFNUNG
BSA - BRANDSCHUTZANFORDERUNG
FH - FEUERHEMMEND
FB - FEUERBESTÄNDIG
R - RAUCHDICHT
S - SELBSTSCHLIESSEND

FENSTERSTEMPEL:
RB - ROHBAUÖFFNUNG
BRH - BRÜSTUNGSHÖHE

RAUMSTEMPEL:
RAUMNAME / NUTZUNG
RAUMNUMMER
NRF - NETTORAUMFLÄCHE

LEGENDE AUßENANLAGEN

- BESTAND
- NEUBAU
- ABBRUCH
- VERBUNDPFLASTER - STRAßE
- KLINKERPFLASTER - GEHWEG
- ENTWÄSSERUNGSRINNE
- PFLASTER
- RASEN
- HOCHBORD
- VERMESSERDATEN
- OBERLEITUNGEN

VORABZUG

Sämtliche Maße sind vom Unternehmer eigenverantwortlich am Bau zu prüfen.
Alle Ausführungspläne sind nur in Verbindung mit den gültigen Schal- und Bewehrungsplänen des Tragwerksplaners, sowie den Durchbruchsplänen der Fachingenieure gültig und/oder den ergänzenden Angaben.
Dehnungsfugen sind nach Angabe Tragwerksplaner auszuführen.
Der Ausführende ist verpflichtet, den Auftraggeber auf etwaige Unstimmigkeiten der Ausführungsunterlagen hinzuweisen (VOB, § 3.3).

Allgemeinde Hinweise:

Grundlage der Planung ist der qualifizierte Lageplan und der Aufmaßplan des Vermessers. Es wurde kein verformungstreues Aufmaß erstellt.

Die objektbezogenen Höhenangaben (Brüstungen, Geländer, Raumhöhen, etc.) sind auf die OKFF bezogen.

Projektbezugskoten: ±0,00 OK Terrain = +59,00m ü NN
+0,00 OKFF EG = +59,00m ü NN

INDEX	DATUM	ÄNDERUNGEN	BEARB.	GEPR.
VA_C	22.09.2026	Fortschreibung WP2: Fassade und Dach	ANA	ANA
VA_B	27.05.2026	Planerstellung WP2: Fassade und Dach	ANA	ANA
VA_A	12.02.2026	Planerstellung WP1: Grundlage Schal- und Bewehrungsplanung	ANA	ANA




BUAVORHABEN:
Hallenerweiterung Strab-Werkstatt Döhren
Thurnithistraße 1
30519 Hannover


Maßstab 1:500 5 25
Maßstab 1:50 1 2,5

± 0,00 = +59,00m üNN | +0,00 OK FFB EG = +59,00m üNN

Bauherr:	ÜSTRA Hann. VB AG Am Hohen Ufer 6 30159 Hannover vertreten durch: Dipl.-Ing. Magnus Weicht E-Mail: Magnus.Weicht@uestra.de
Architekt:	
Tragwerks-planung:	
Technische Ausrüstung - Elektro:	
Technische Ausrüstung - HLS:	
Fachplanung vorbeugender Brandschutz:	
Leistungsphase:	Ausführungsplanung
Plan:	LÄNGSSCHNITT G-G
Plannummer:	A_35_S_G_LP5_VA_C_LÄNGSSCHNITT G-G_

Maßstab	Blattgröße	Datum	Planersteller
1:50	841x594 A1	12.02.2026	ANA

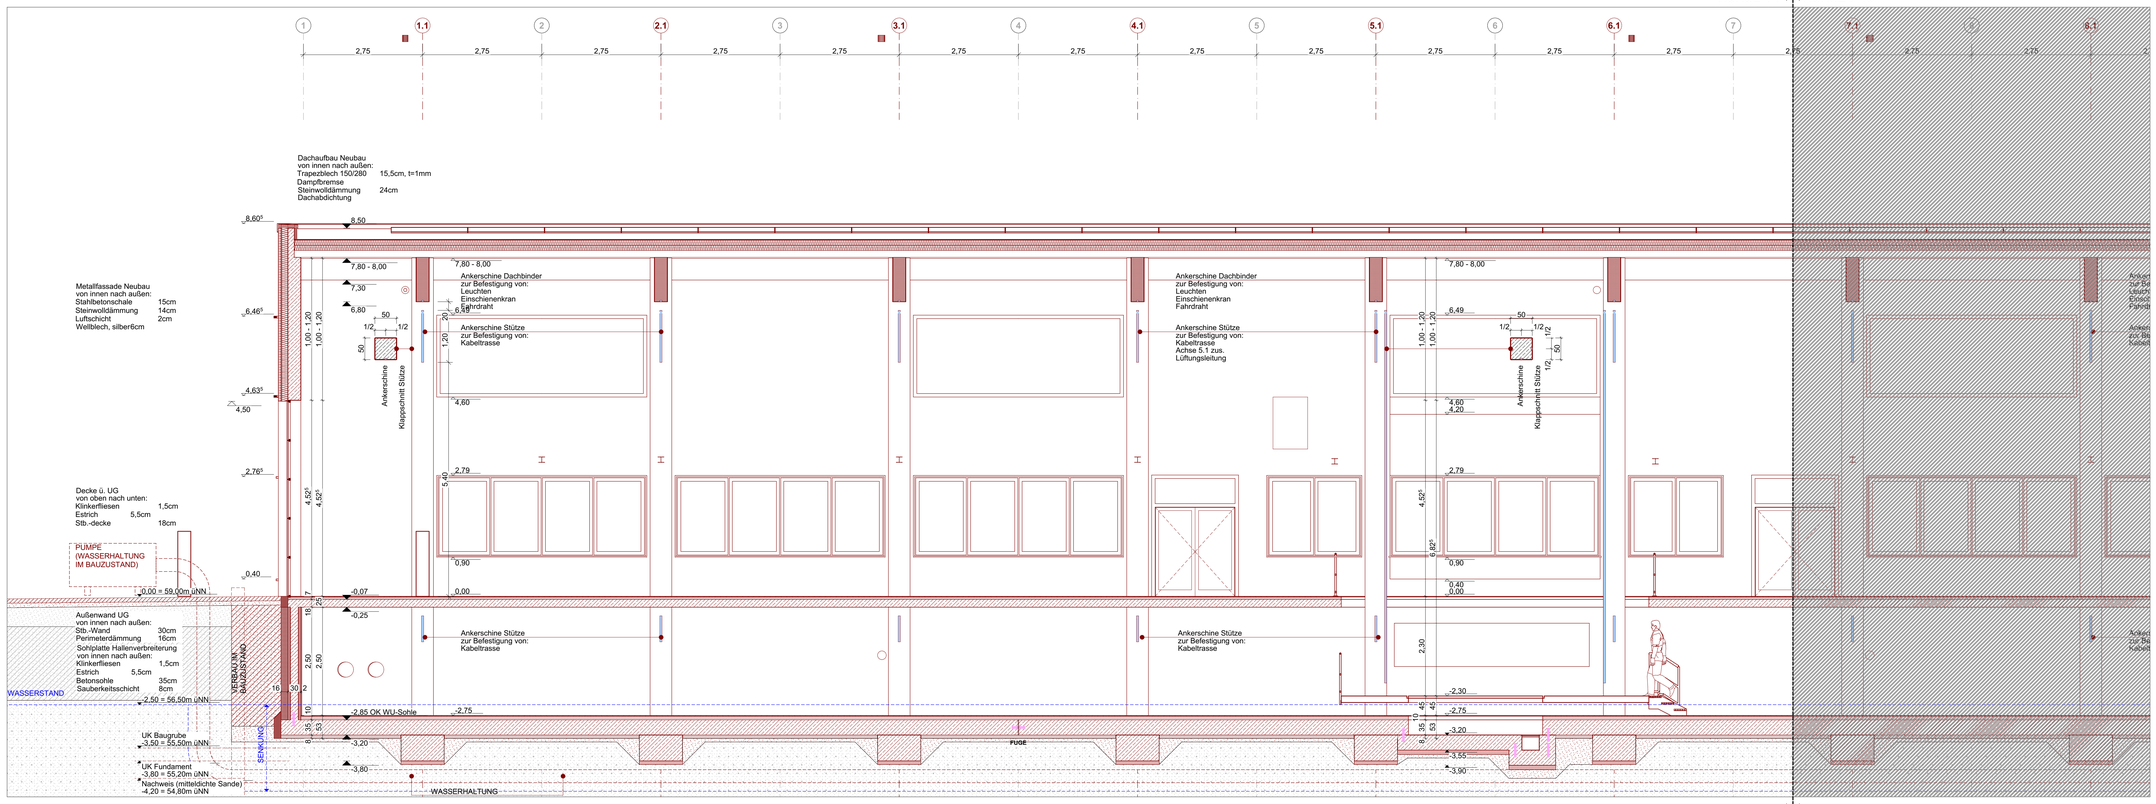

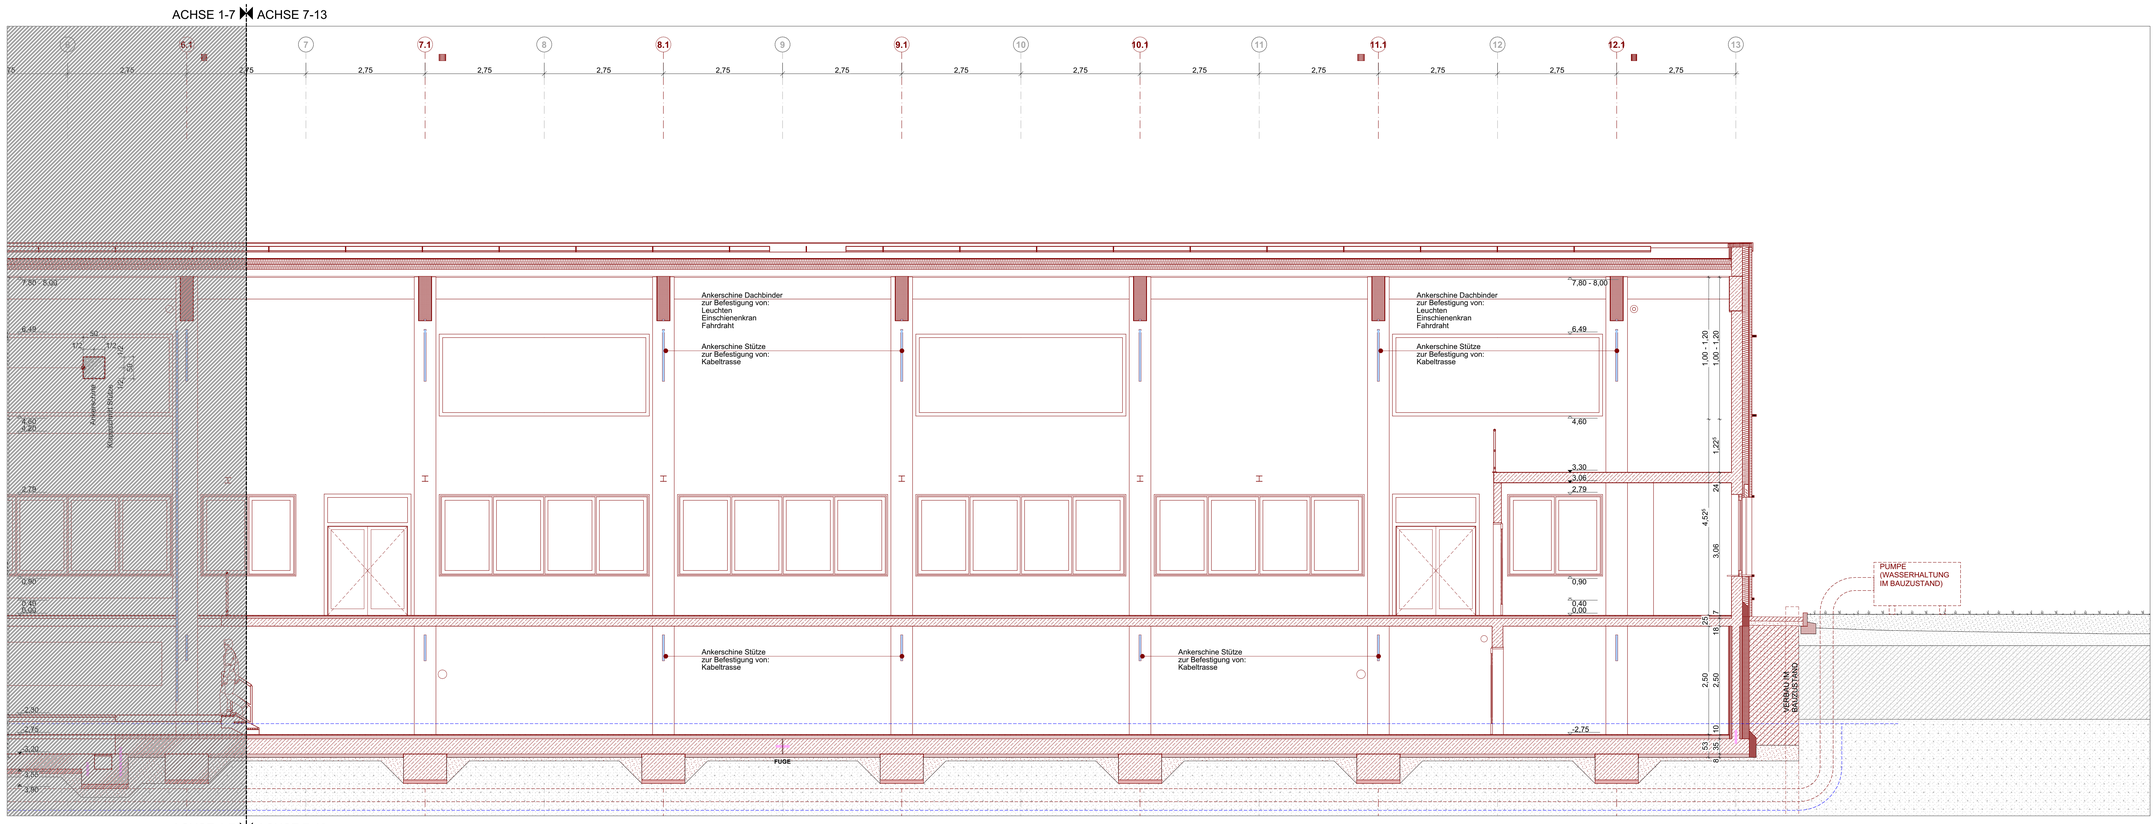

LEGENDE

- BESTAND
- NEUBAU
- ABBRUCH
- MAUERWERK
- STAHLBETON
- STAHLBETONFERTIGTEIL
- ESTRICH / MAGERBETON
- DÄMMUNG, WEICH
- DÄMMUNG, HART
- METALLPROFILBLECH

TÜRSTEMPEL:
TÜRNUMMER
DL - DURCHGANGSLICHTE
RB - ROHBAUÖFFNUNG
BSA - BRANDSCHUTZANFORDERUNG
FH - FEUERHEMMEND
FB - FEUERBESTÄNDIG
R - RAUCHDICHT
S - SELBSTSCHLIESSEND

FENSTERSTEMPEL:
RB - ROHBAUÖFFNUNG
BRH - BRÜSTUNGSHÖHE

RAUMSTEMPEL:
RAUMNAME / NUTZUNG
RAUMNUMMER
NRF - NETTORAUMFLÄCHE

LEGENDE AUßENANLAGEN

- BESTAND
- NEUBAU
- ABBRUCH
- VERBUNDPFLASTER - STRAßE
- KLINKERPFLASTER - GEHWEG
- ENTWÄSSERUNGSRINNE
- PFLASTER
- RASEN
- HOCHBORD
- VERMESSERDATEN
- OBERLEITUNGEN

VORABZUG

Sämtliche Maße sind vom Unternehmer eigenverantwortlich am Bau zu prüfen.
Alle Ausführungspläne sind nur in Verbindung mit den gültigen Schal- und Bewehrungsplänen des Tragwerksplaners, sowie den Durchbruchsplänen der Fachingenieure gültig und/oder den ergänzenden Angaben.
Dehnungsfugen sind nach Angabe Tragwerksplaner auszuführen.
Der Ausführende ist verpflichtet, den Auftraggeber auf etwaige Unstimmigkeiten der Ausführungsunterlagen hinzuweisen (VOB, § 3.3).

Allgemeinde Hinweise:

Grundlage der Planung ist der qualifizierte Lageplan und der Aufmaßplan des Vermessers. Es wurde kein verformungstreues Aufmaß erstellt.

Die objektbezogenen Höhenangaben (Brüstungen, Geländer, Raumhöhen, etc.) sind auf die OKFF bezogen.

Projektbezugskoten: ±0,00 OK Terrain = +59,00m ü.NN
+0,00 OKFF EG = +59,00m ü.NN

INDEX	DATUM	ÄNDERUNGEN	BEARB.	GEPR.
VA_C	22.09.2026	Fortschreibung WP2: Fassade und Dach	ANA	ANA
VA_B	27.05.2026	Planerstellung WP2: Fassade und Dach	ANA	ANA
VA_A	12.02.2026	Planerstellung WP1: Grundlage Schal- und Bewehrungsplanung	ANA	ANA

BUAVORHABEN:
Hallenerweiterung Strab-Werkstatt Döhren
Thurnithistraße 1
30519 Hannover


Maßstab 1:500 5 25
Maßstab 1:50 1 2,5

± 0,00 = +59,00m üNN | +0,00 OK FFB EG = +59,00m üNN


Bauherr:	ÜSTRA Hann. VB AG Am Hohen Ufer 6 30159 Hannover vertreten durch: Dipl.-Ing. Magnus Weicht E-Mail: Magnus.Weicht@uestra.de
Architekt:	
Tragwerks-planung:	
Technische Ausrüstung - Elektro:	
Technische Ausrüstung - HLS:	
Fachplanung vorbeugender Brandschutz:	
Leistungsphase:	Ausführungsplanung
Plan:	LÄNGSSCHNITT H-H
Plannummer:	A_36_S_H_LP5_VA_K_LÄNGSSCHNITT H-H_

Maßstab	Blattgröße	Datum	Planersteller
1:50	841x594 A1	12.02.2026	ANA

ACHSE 1-7 ACHSE 7-13

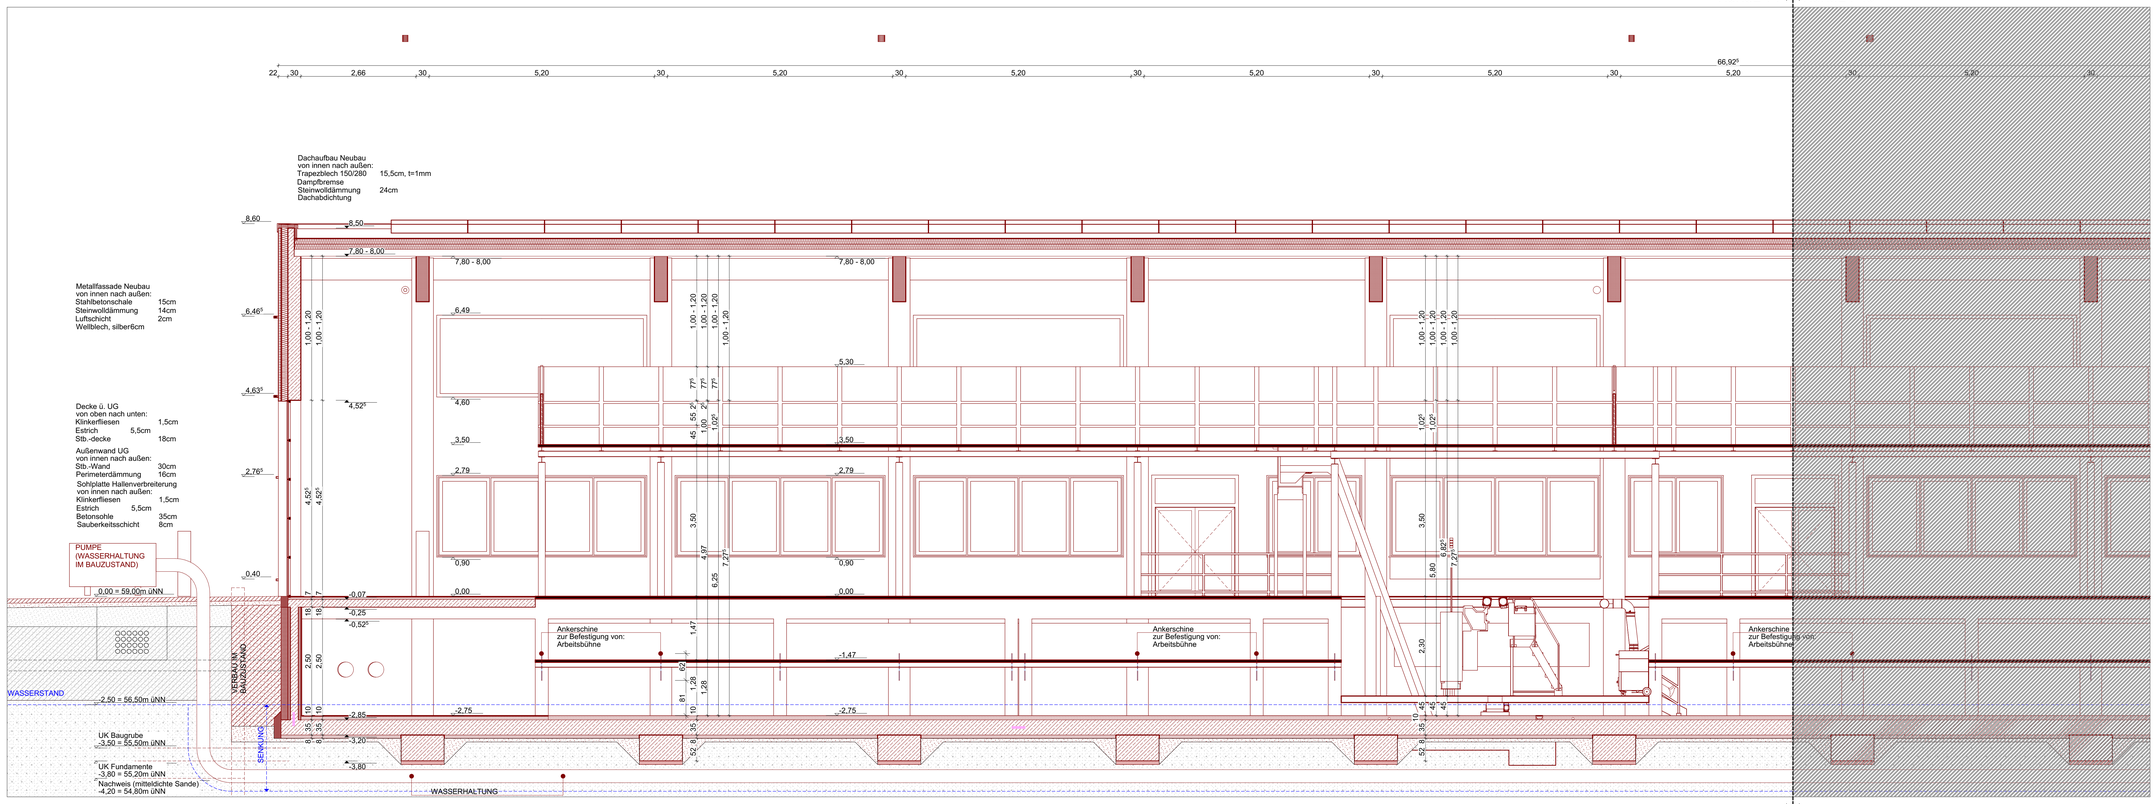

ACHSE 1-7 ACHSE 7-13

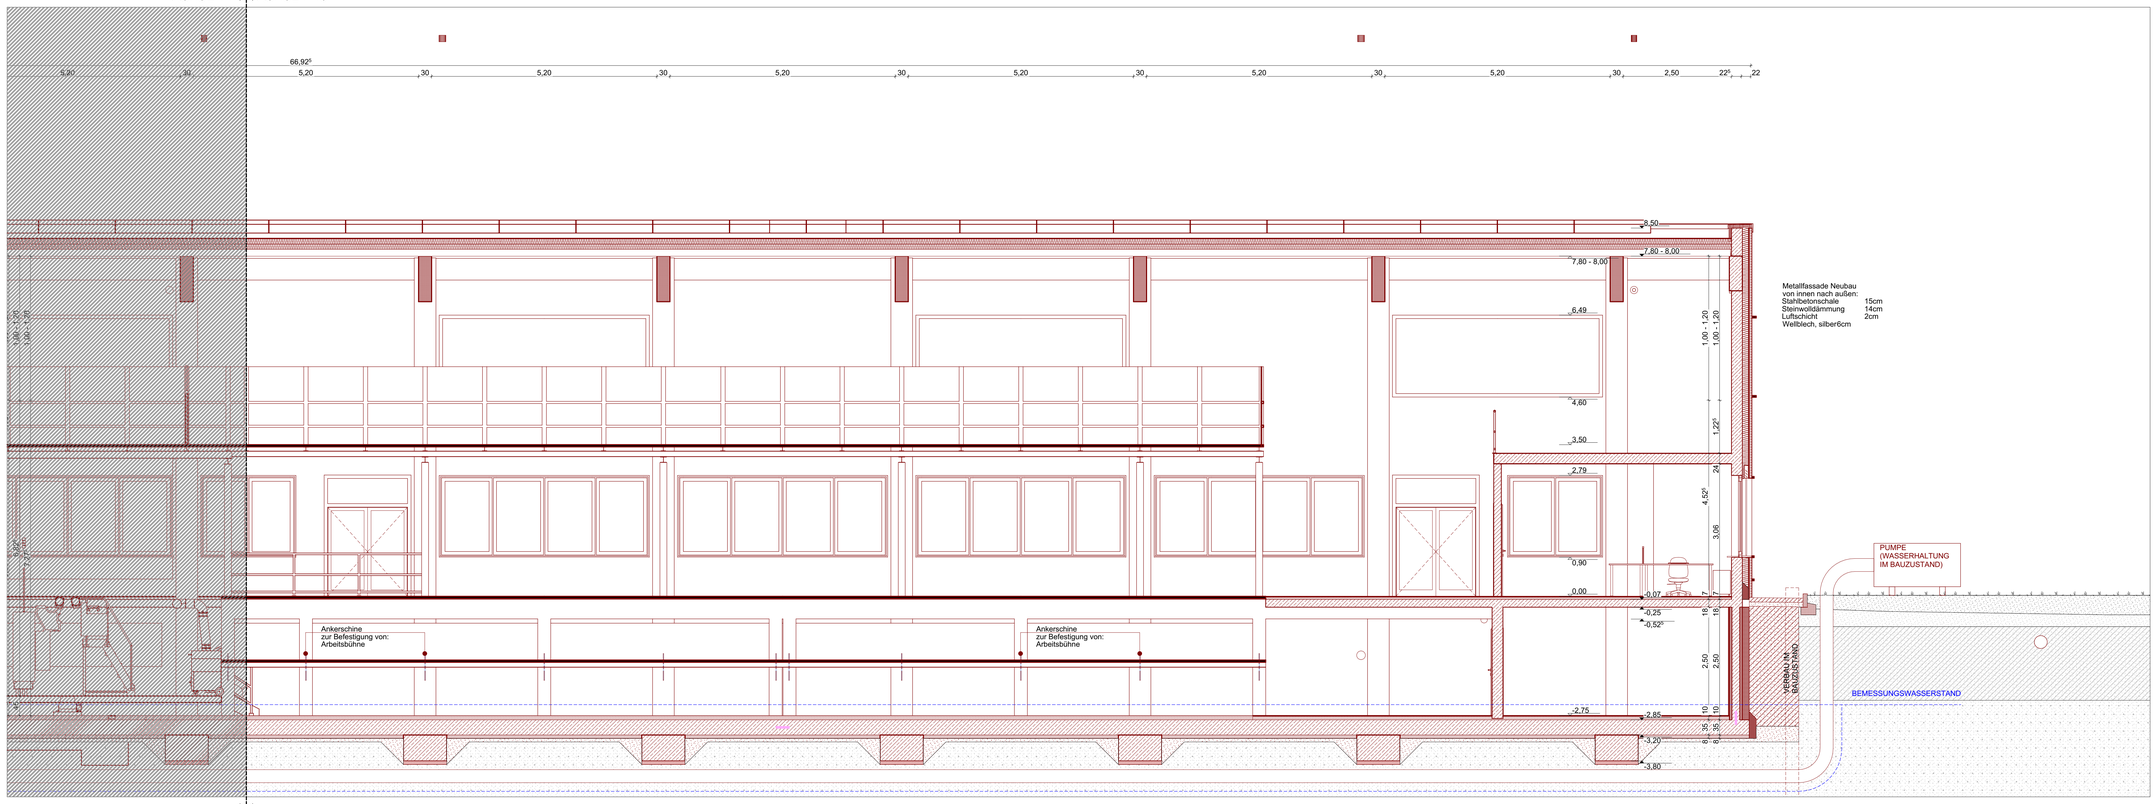

ACHSE 1-7 ACHSE 7-13

LEGENDE

- BESTAND
- NEUBAU
- ABBRUCH
- MAUERWERK
- STAHLBETON
- STAHLBETONFERTIGTEIL
- ESTRICH / MAGERBETON
- DÄMMUNG, WEICH
- DÄMMUNG, HART
- METALLPROFILBLECH

TÜRSTEMPEL:
TÜRNUMMER
DL - DURCHGANGSLICHTE
RB - ROHBAUÖFFNUNG
BSA - BRANDSCHUTZANFORDERUNG
FH - FEUERHEMMEND
FB - FEUERBESTÄNDIG
R - RAUCHDICHT
S - SELBSTSCHLIESSEND

FENSTERSTEMPEL:
RB - ROHBAUÖFFNUNG
BRH - BRÜSTUNGSHÖHE

RAUMSTEMPEL:
RAUMNAME / NUTZUNG
RAUMNUMMER
NRF - NETTORAUMFLÄCHE

LEGENDE AUßENANLAGEN

- BESTAND
- NEUBAU
- ABBRUCH
- VERBUNDPFLASTER - STRAßE
- KLINKERPFLASTER - GEHWEG
- ENTWÄSSERUNGSRINNE
- PFLASTER
- RASEN
- HOCHBORD
- VERMESSERDATEN
- OBERLEITUNGEN

VORABZUG

Sämtliche Maße sind vom Unternehmer eigenverantwortlich am Bau zu prüfen.
Alle Ausführungspläne sind nur in Verbindung mit den gültigen Schal- und Bewehrungsplänen des Tragwerksplaners, sowie den Durchbruchsplänen der Fachingenieure gültig und/oder den ergänzenden Angaben.
Dehnungsfugen sind nach Angabe Tragwerksplaner auszuführen.
Der Ausführende ist verpflichtet, den Auftraggeber auf etwaige Unstimmigkeiten der Ausführungsunterlagen hinzuweisen (VOB, § 3.3).

Allgemeinde Hinweise:

Grundlage der Planung ist der qualifizierte Lageplan und der Aufmaßplan des Vermessers. Es wurde kein verformungstreues Aufmaß erstellt.

Die objektbezogenen Höhenangaben (Brüstungen, Geländer, Raumhöhen, etc.) sind auf die OKFF bezogen.

Projektbezugskoten: ±0,00 OK Terrain = +59,00m ü.NN
+0,00 OKFF EG = +59,00m ü.NN

INDEX	DATUM	ÄNDERUNGEN	BEARB.	GEPR.
VA_C	22.09.2026	Fortschreibung WP2: Fassade und Dach	ANA	ANA
VA_B	27.05.2026	Planerstellung WP2: Fassade und Dach	ANA	ANA
VA_A	12.02.2026	Planerstellung WP1: Grundlage Schal- und Bewehrungsplanung	ANA	ANA


BUAVORHABEN:
Hallenerweiterung Strab-Werkstatt Döhren
Thurnithistraße 1
30519 Hannover

Maßstab 1:500 5 25
Maßstab 1:50 1 2,5


± 0,00 = +59,00m üNN | +0,00 OK FFB EG = +59,00m üNN

Bauherr:	ÜSTRA Hann. VB AG Am Hohen Ufer 6 30159 Hannover vertreten durch: Dipl.-Ing. Magnus Weicht E-Mail: Magnus.Weicht@uestra.de
Architekt:	
Tragwerks-planung:	
Technische Ausrüstung - Elektro:	
Technische Ausrüstung - HLS:	
Fachplanung vorbeugender Brandschutz:	
Leistungsphase:	Ausführungsplanung
Plan:	LÄNGSSCHNITT K-K
Plannummer:	A_39_S_K_LP5_VA_C_LÄNGSSCHNITT K-K_

Maßstab	Blattgröße	Datum	Planersteller
1:50	841x594 A1	12.02.2026	ANA

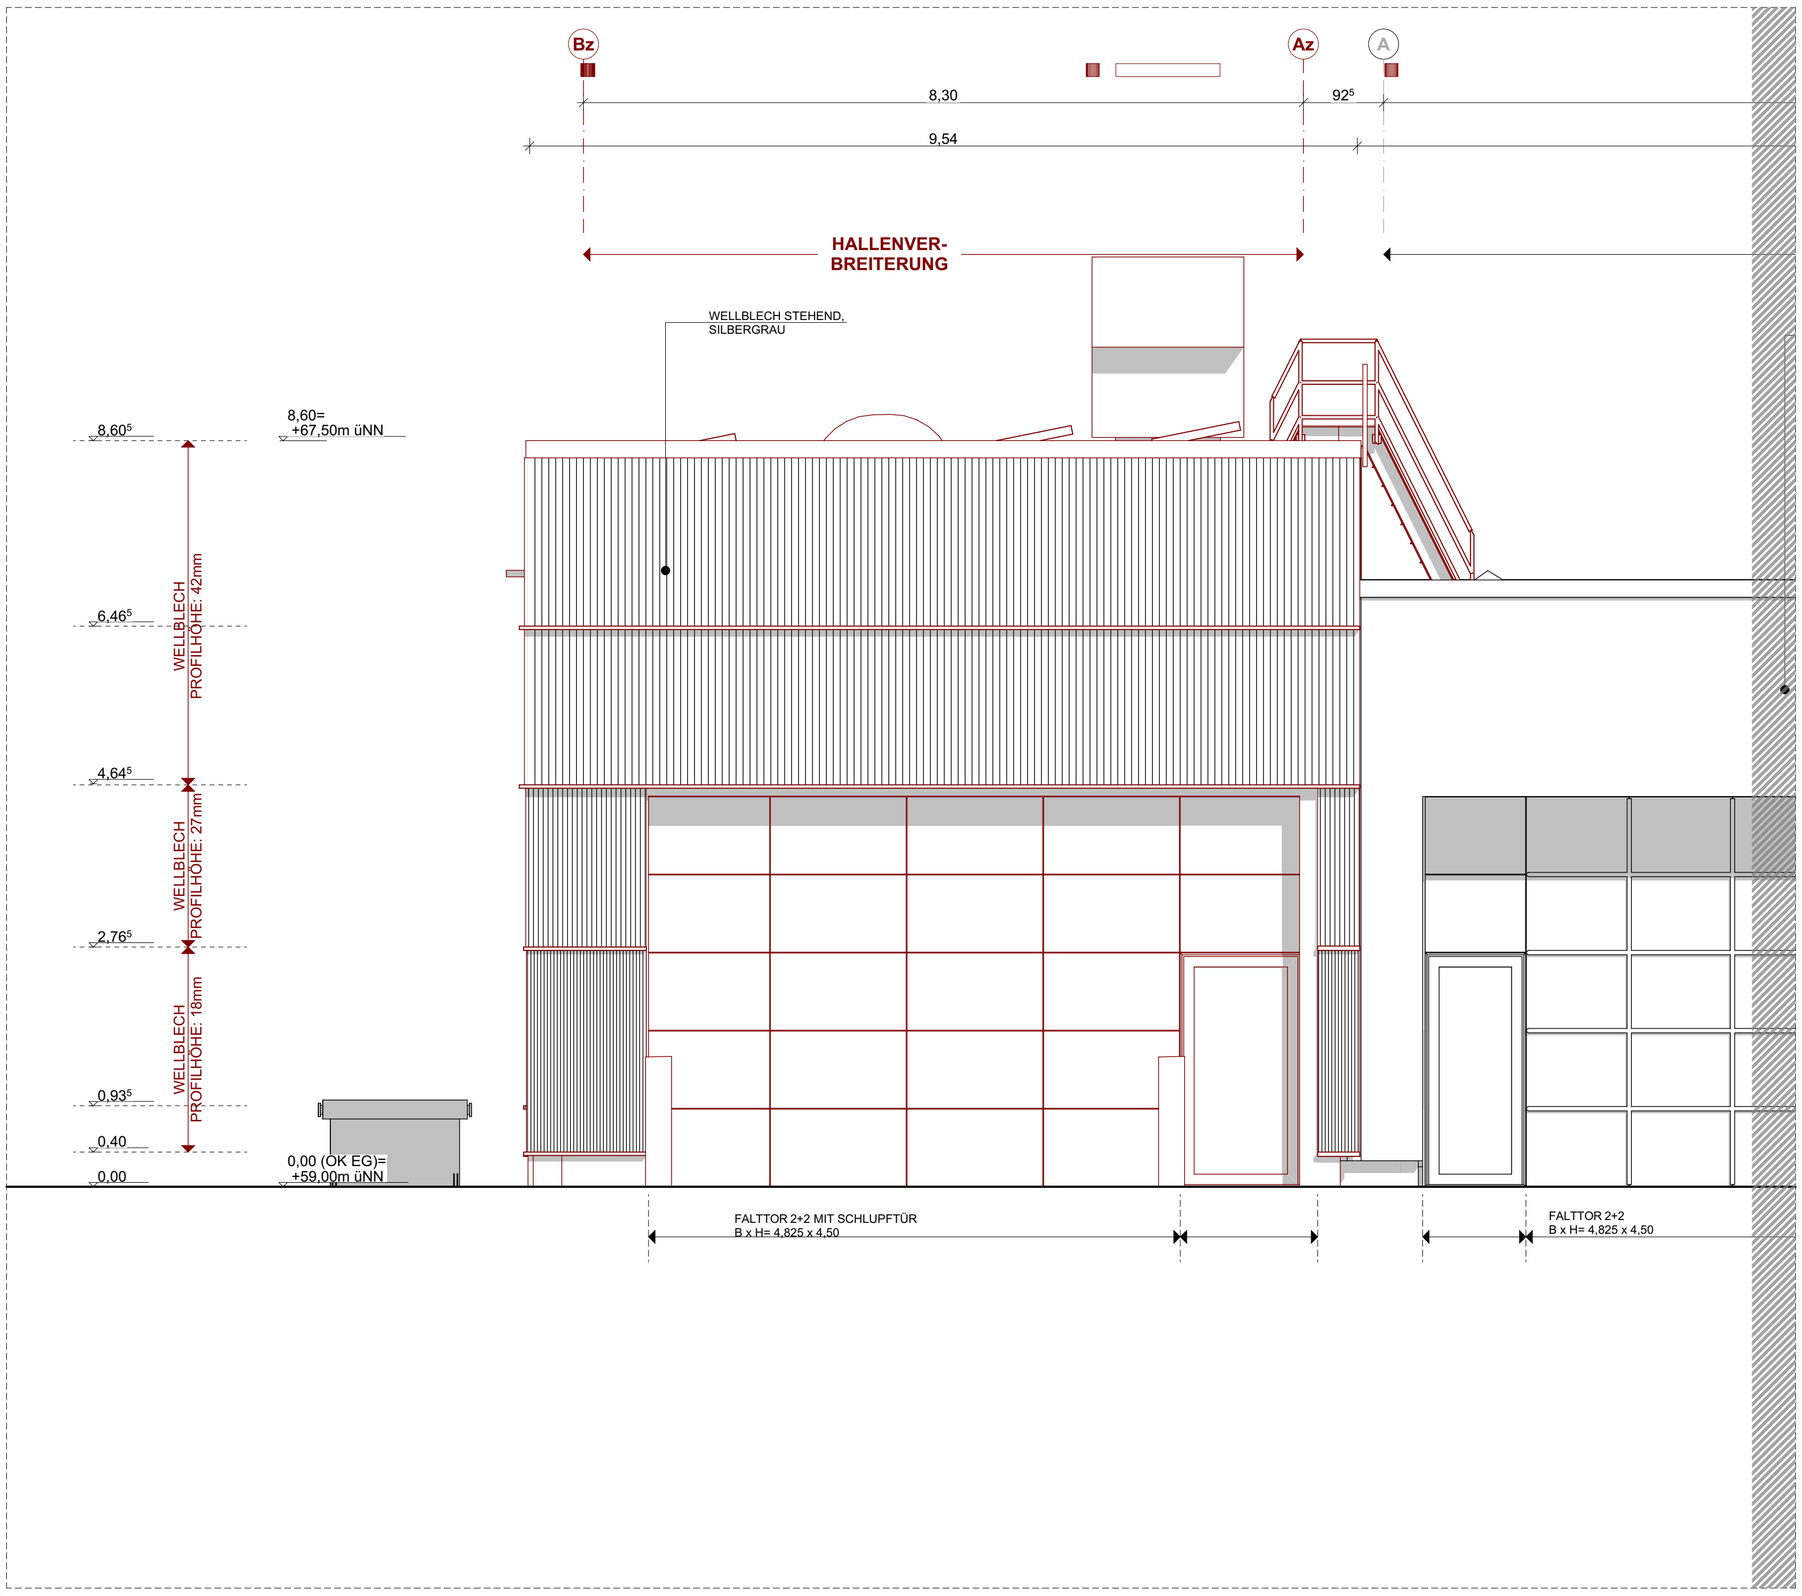

ANSICHT OST

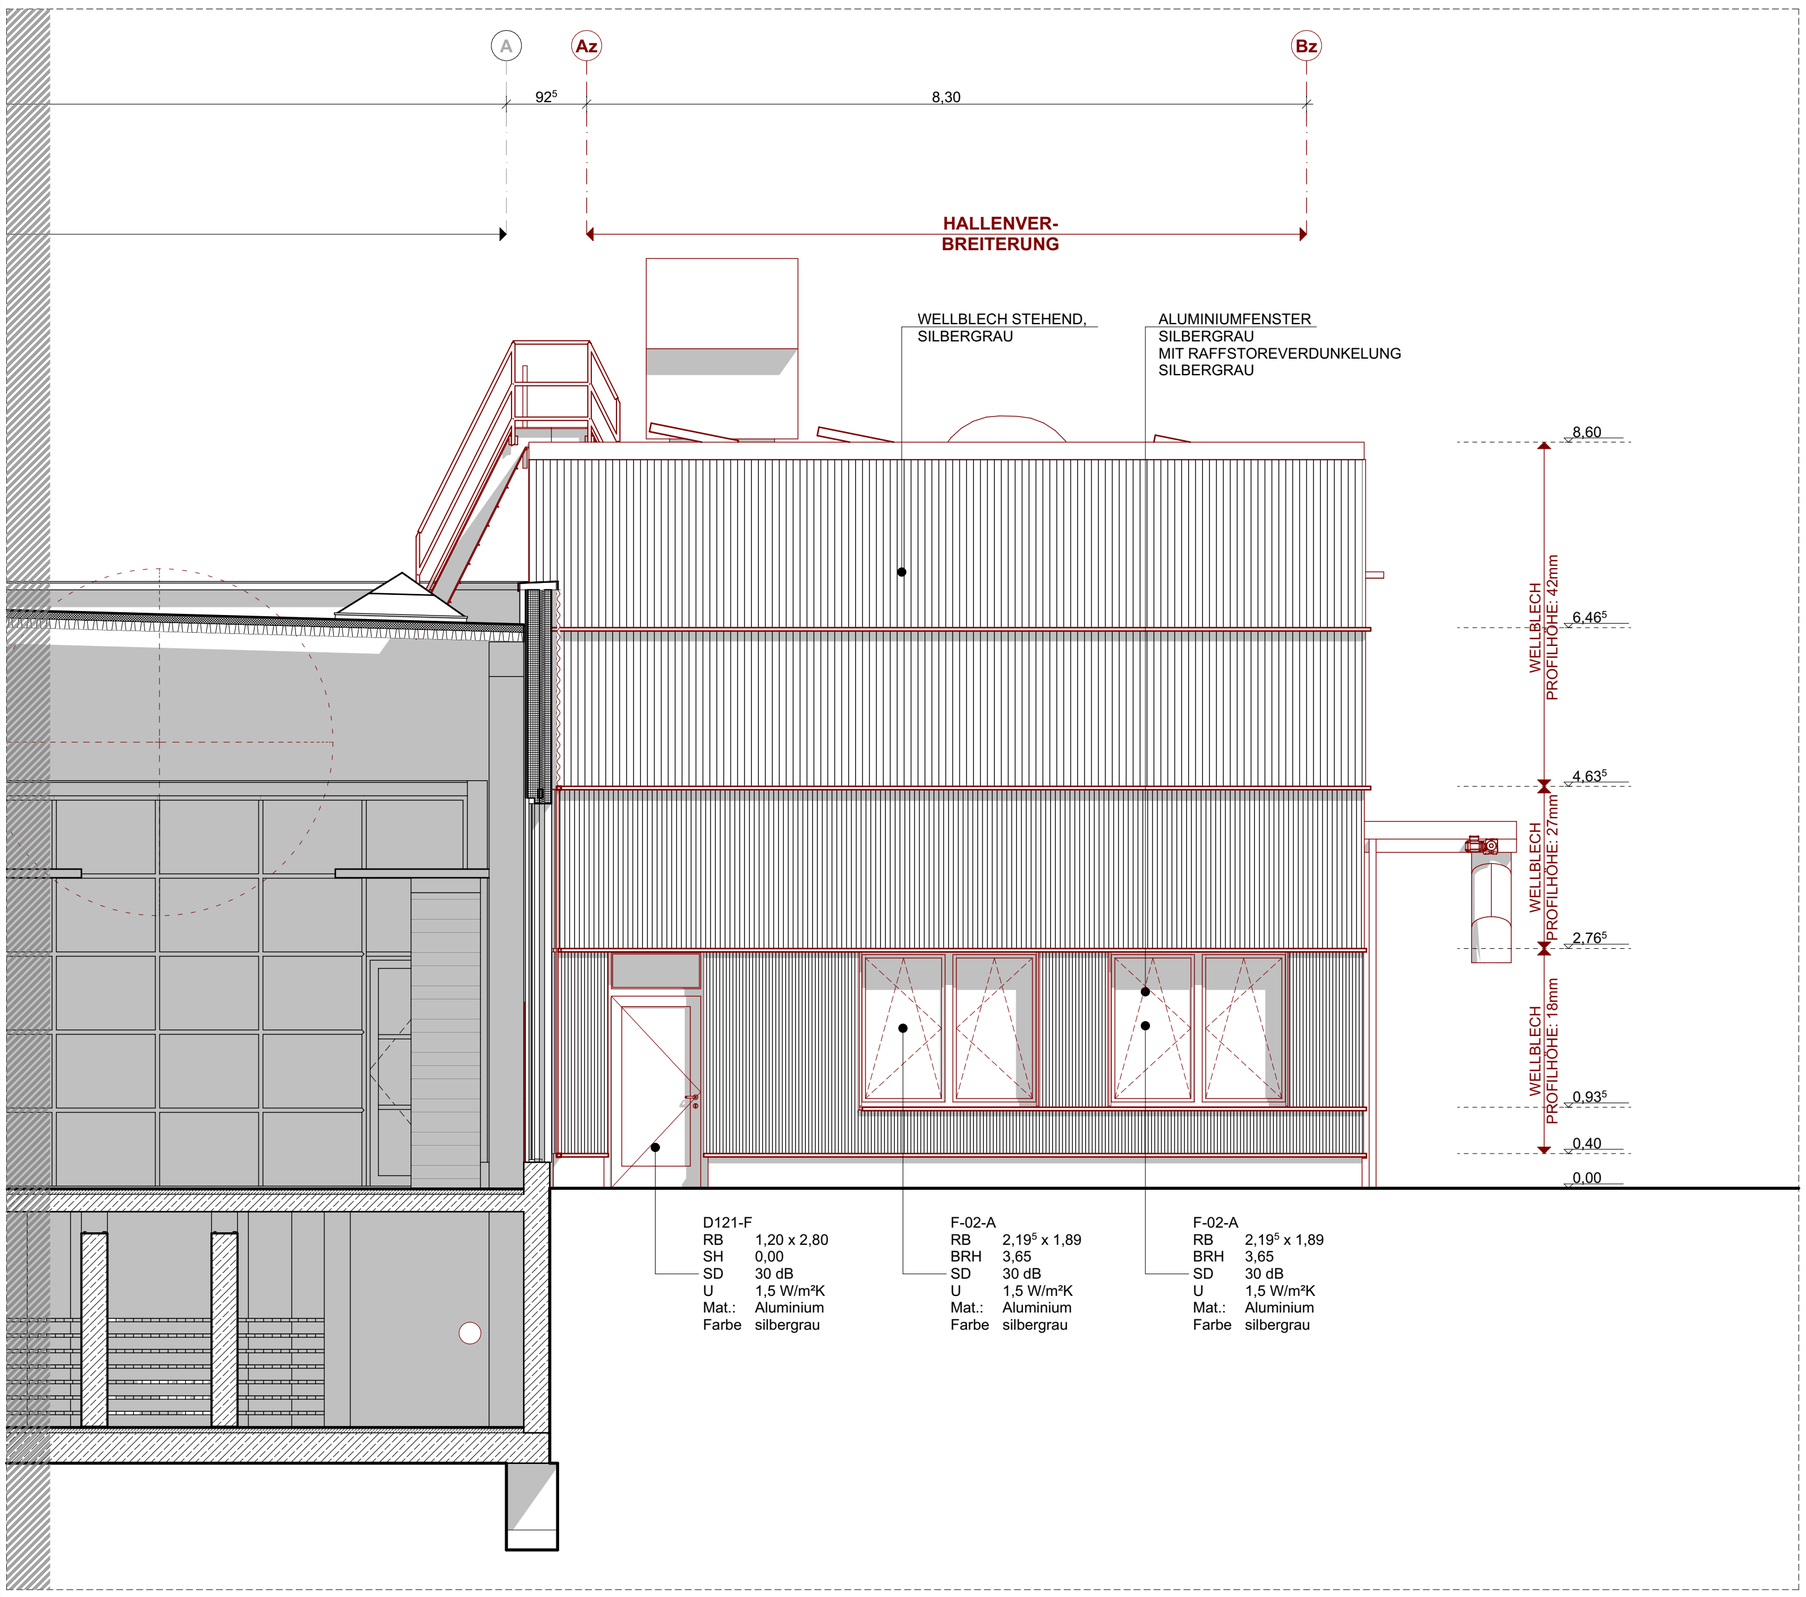

ANSICHT WEST

LEGENDE

- BESTAND
- NEUBAU
- ABBRUCH
- MAUERWERK
- STAHLBETON
- STAHLBETONFERTIGTEIL
- ESTRICH / MAGERBETON
- DÄMMUNG, WEICH
- DÄMMUNG, HART
- METALLPROFILBLECH

120-01
DL 2,33x2,10
BSA FB + R + S

TÜRSTEMPEL:
TÜRNUMMER
DL - DURCHGANGSLICHTE
RB - ROHBAUÖFFNUNG
BSA - BRANDSCHUTZANFORDERUNG
FH - FEUERHEMMEND
FB - FEUERBESTÄNDIG
R - RAUCHDICHT
S - SELBSTSCHLIESSEND

FENSTERSTEMPEL:
RB - ROHBAUÖFFNUNG
BRH - BRÜSTUNGSHÖHE

BÜRO
122 - BUW21
NRF: in m²

RAUMSTEMPEL:
RAUMNAME / NUTZUNG
RAUMNUMMER
NRF - NETTORAUMFLÄCHE

VORABZUG

Sämtliche Maße sind vom Unternehmer eigenverantwortlich am Bau zu prüfen.
Alle Ausführungspläne sind nur in Verbindung mit den gültigen Schal- und Bewehrungsplänen des Tragwerksplaners, sowie den Durchbruchsplänen der Fachingenieure gültig und/oder den ergänzenden Angaben.
Dehnungsfugen sind nach Angabe Tragwerksplaner auszuführen.
Der Ausführende ist verpflichtet, den Auftraggeber auf etwaige Unstimmigkeiten der Ausführungsunterlagen hinzuweisen (VOB, § 3.3).


Allgemeinde Hinweise:

Grundlage der Planung ist der qualifizierte Lageplan und der Aufmaßplan des Vermessers. Es wurde kein verformungstreues Aufmaß erstellt.

Die objektbezogenen Höhenangaben (Brüstungen, Geländer, Raumhöhen, etc.) sind auf die OKFF bezogen.

Projektbezugskoten: ±0,00 OK Terrain = +59,00m ü NN
+0,00 OKFF EG = +59,00m ü NN

INDEX	DATUM	ÄNDERUNGEN	BEARB.	GEPR.
VA_C	22.09.2026	Fortschreibung WP2: Fassade und Dach	ANA	ANA
VA_B	27.05.2026	Planerstellung WP2: Fassade und Dach	ANA	ANA
VA_A	12.02.2026	Planerstellung WP1: Grundlage Schal- und Bewehrungsplanung	ANA	ANA

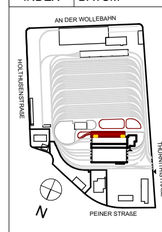


BUAVORHABEN:
Hallenerweiterung Strab-Werkstatt Döhren
Thurnithistraße 1
30519 Hannover

Maßstab 1:500 5 25
Maßstab 1:50 1 2,5

± 0,00 = +59,00m üNN | +0,00 OK FFB EG = +59,00m üNN

Bauherr:	ÜSTRA Hann. VB AG Am Hohen Ufer 6 30159 Hannover vertreten durch: Dipl.-Ing. Magnus Weicht E-Mail: Magnus.Weicht@uestra.de
Architekt:	
Tragwerks-planung:	
Technische Ausrüstung - Elektro:	
Technische Ausrüstung - HLS:	
Fachplanung vorbeugender Brandschutz:	
Leistungsphase:	Ausführungsplanung
Plan:	ANSICHT OST & WEST
Plannummer:	A_51_A_OW_LP5_VA_B_ANSICHT OST & WEST_

Maßstab	Blattgröße	Datum	Planersteller
1:50	841x594 A1	12.02.2026	ANA

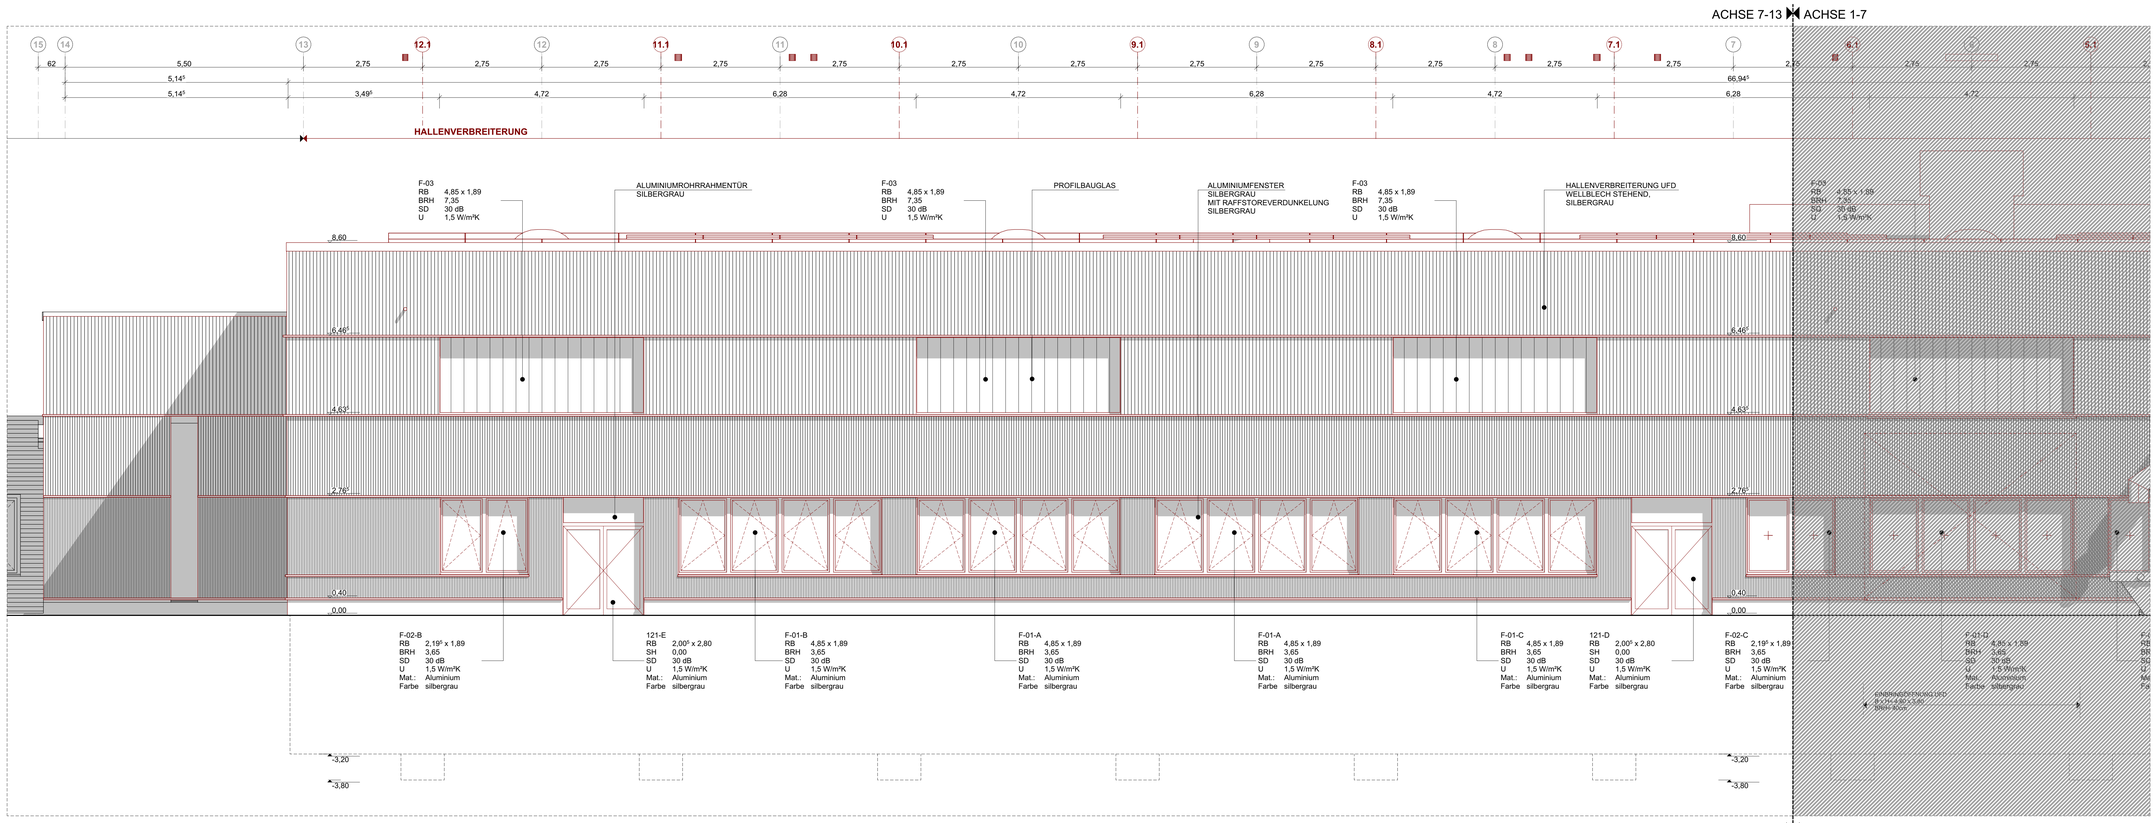

LEGENDE

- BESTAND
- NEUBAU
- ABBRUCH
- MAUERWERK
- STAHLBETON
- STAHLBETONFERTIGTEIL
- ESTRICH / MAGERBETON
- DÄMMUNG, WEICH
- DÄMMUNG, HART
- METALLPROFILBLECH

TÜRSTEMPEL:
TÜRNUMMER
DL - DURCHGANGSLICHTE
RB - ROHBAUÖFFNUNG
BSA - BRANDSCHUTZANFORDERUNG
FH - FEUERHEMMEND
FB - FEUERBESTÄNDIG
R - RAUCHDICHT
S - SELBSTSCHLIESSEND

FENSTERSTEMPEL:
RB - ROHBAUÖFFNUNG
BRH - BRÜSTUNGSHÖHE

RAUMSTEMPEL:
RAUMNAME / NUTZUNG
RAUMNUMMER
NRF - NETTORAUMFLÄCHE

LEGENDE AUßENANLAGEN

- BESTAND
- NEUBAU
- ABBRUCH
- VERBUNDPFLASTER - STRAßE
- KLINKERPFLASTER - GEHWEG
- ENTWÄSSERUNGSRINNE
- PFLASTER
- RASEN
- HOCHBORD
- VERMESSERDATEN
- OBERLEITUNGEN

VORABZUG

Sämtliche Maße sind vom Unternehmer eigenverantwortlich am Bau zu prüfen.
Alle Ausführungspläne sind nur in Verbindung mit den gültigen Schal- und Bewehrungsplänen des Tragwerksplaners, sowie den Durchbruchsplänen der Fachingenieure gültig und/oder den ergänzenden Angaben.
Dehnungsfugen sind nach Angabe Tragwerksplaner auszuführen.
Der Ausführende ist verpflichtet, den Auftraggeber auf etwaige Unstimmigkeiten der Ausführungsunterlagen hinzuweisen (VOB, § 3.3).

Allgemeine Hinweise:

Grundlage der Planung ist der qualifizierte Lageplan und der Aufmaßplan des Vermessers. Es wurde kein verformungstreues Aufmaß erstellt.

Die objektbezogenen Höhenangaben (Brüstungen, Geländer, Raumhöhen, etc.) sind auf die OKFF bezogen.

Projektbezugskoten: ±0,00 OK Terrain = +59,00m ü NN
+0,00 OKFF EG = +59,00m ü NN

INDEX	DATUM	ÄNDERUNGEN	BEARB.	GEPR.
VA_C	22.09.2026	Fortschreibung WP2: Fassade und Dach	ANA	ANA
VA_B	27.05.2026	Planerstellung WP2: Fassade und Dach	ANA	ANA
VA_A	12.02.2026	Planerstellung WP1: Grundlage Schal- und Bewehrungsplanung	ANA	ANA

BUAVORHABEN:
Hallenerweiterung Strab-Werkstatt Döhren
Thurnithistraße 1
30519 Hannover

Maßstab 1:500 5 25
Maßstab 1:50 1 2,5

± 0,00 = +59,00m üNN | +0,00 OK FFB EG = +59,00m üNN

Bauherr:	ÜSTRA Hann. VB AG Am Hohen Ufer 6 30159 Hannover vertreten durch: Dipl.-Ing. Magnus Weicht E-Mail: Magnus.Weicht@uestra.de
Architekt:	
Tragwerks-planung:	
Technische Ausrüstung - Elektro:	
Technische Ausrüstung - HLS:	
Fachplanung vorbeugender Brandschutz:	
Leistungsphase:	Ausführungsplanung
Plan:	ANSICHT SÜD
Plannummer:	A_52_A_S_LP5_VA_B_ANSICHT SÜD_

Maßstab	Blattgröße	Datum	Planersteller
1:50	841x594 A1	12.02.2026	ANA