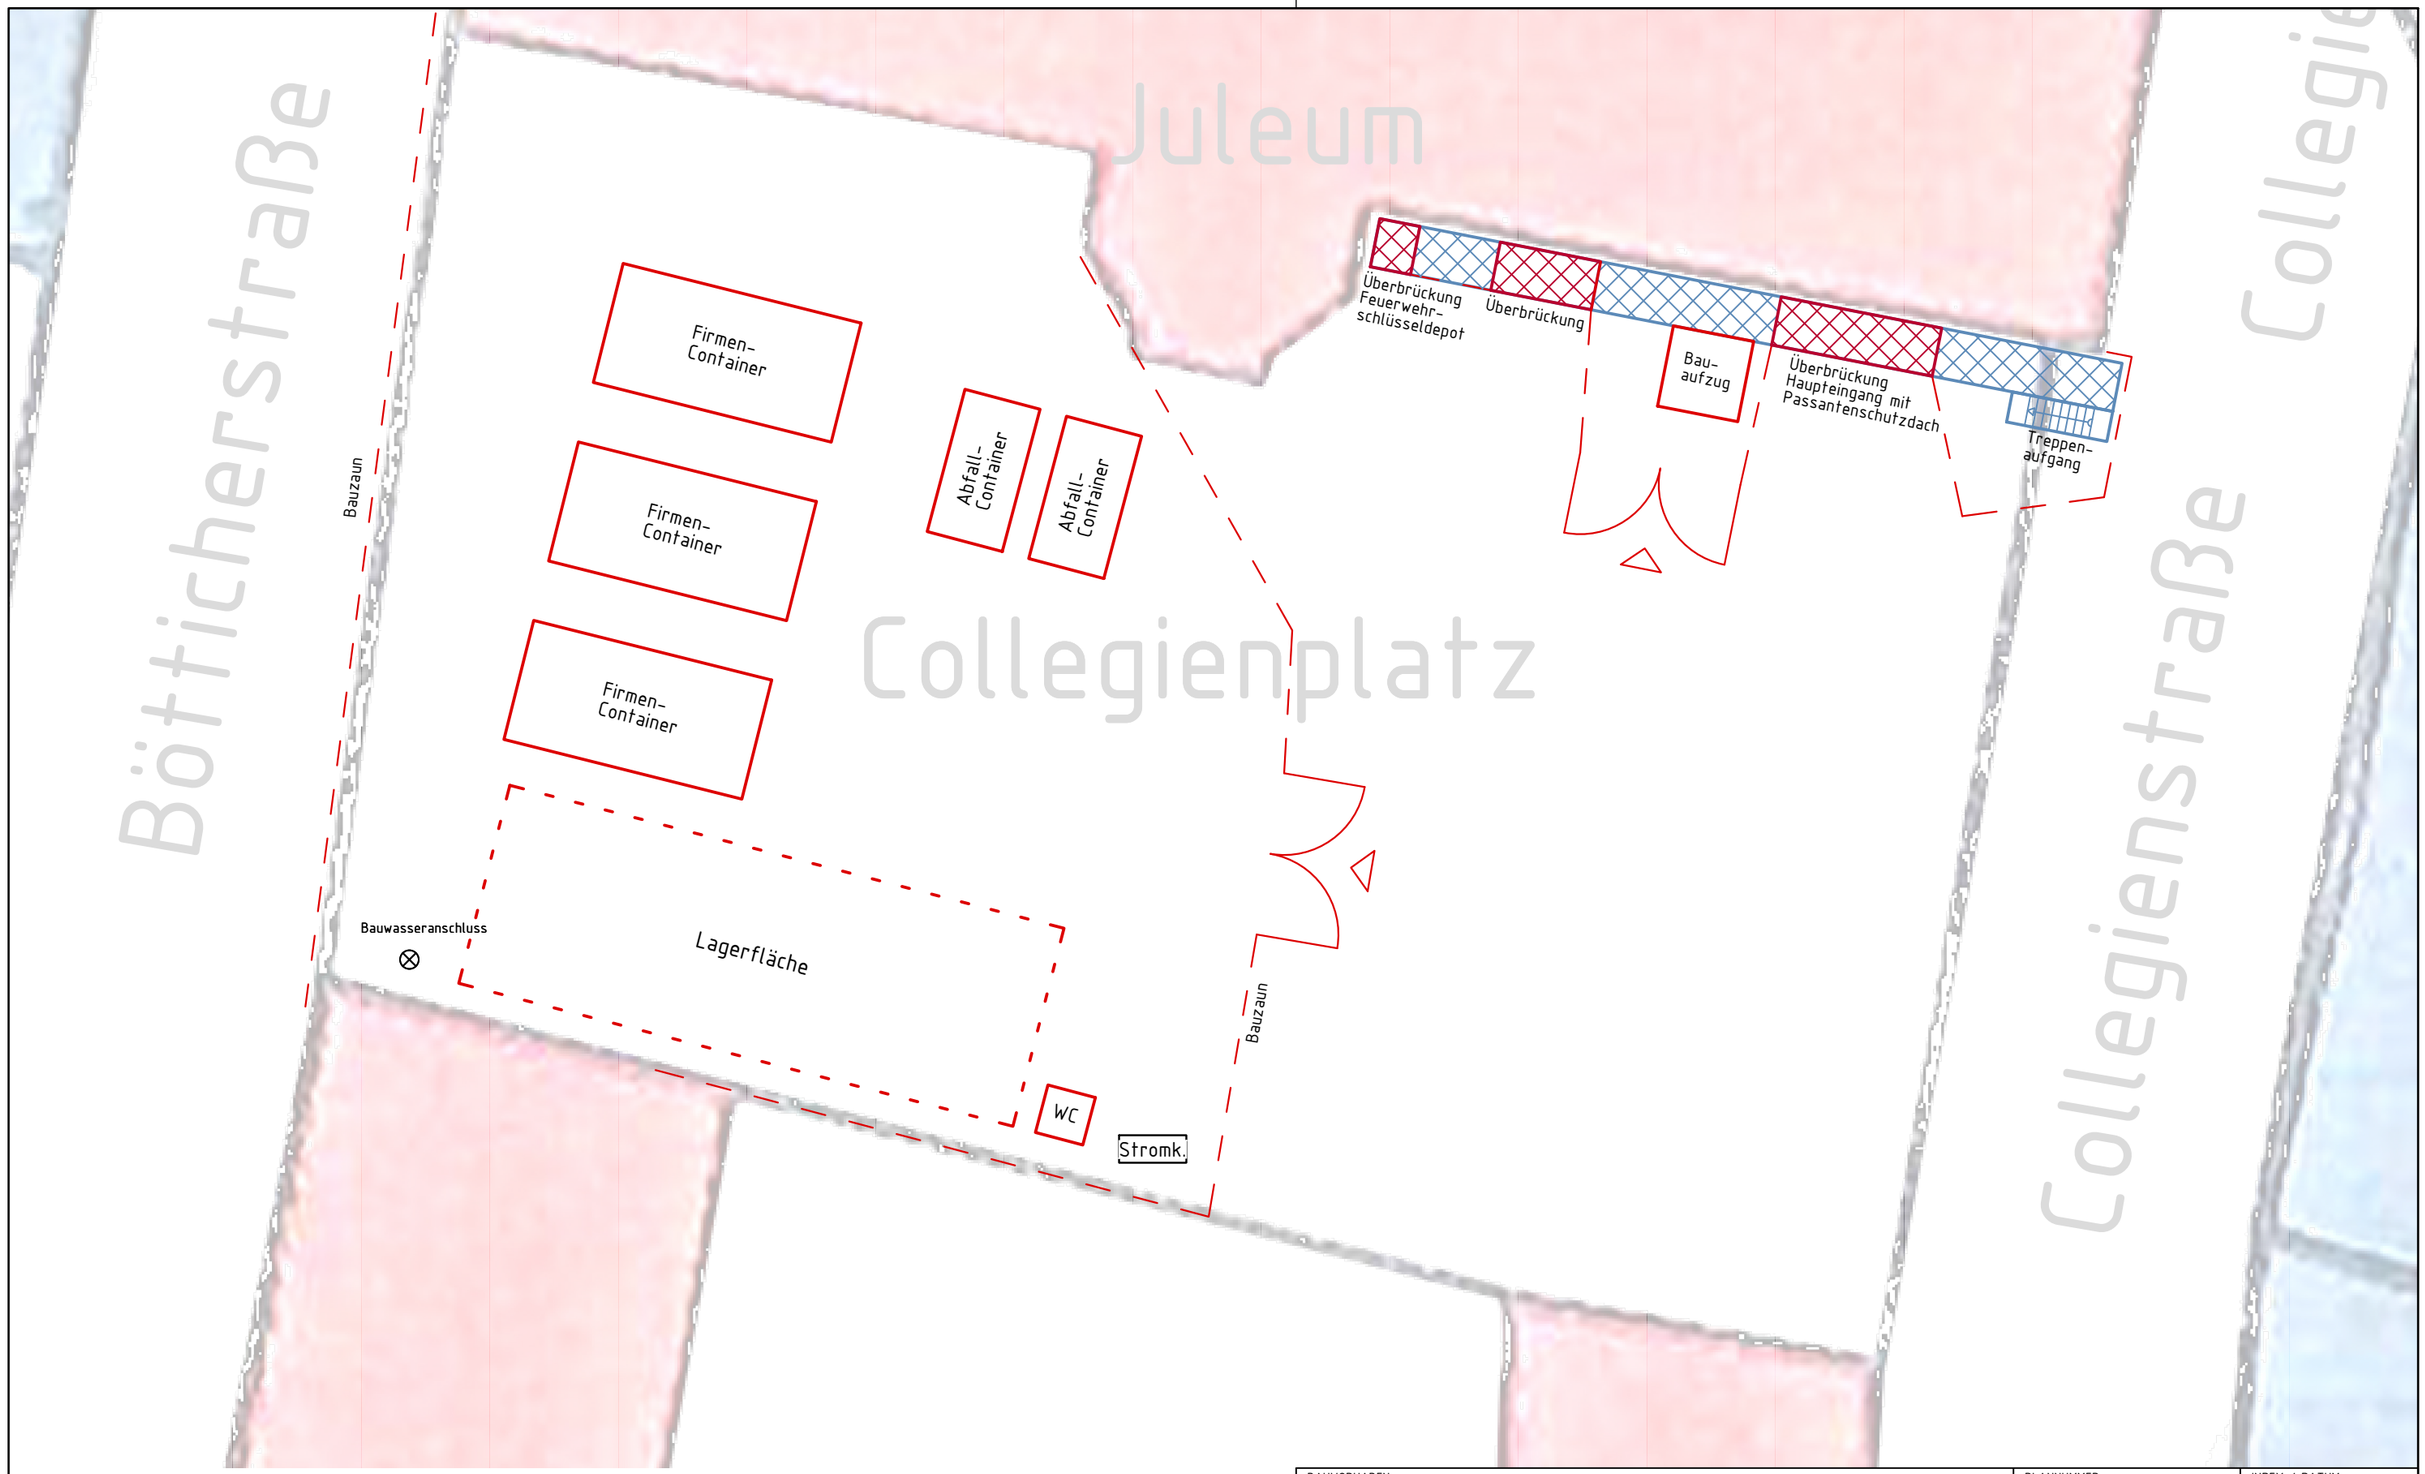



LEGENDE:

- Standgerüst
- Gerüst als Überbrückung
- Bauzaun

N

BAUVORHABEN: Juleum Helmstedt — Hüllensanierung	PLANNUMMER: 5_BE_00_A001	INDEX / DATUM: c
LEISTUNGSPHASE / PLANINHALT: LP 5 - 5. BA - Lageplan/ Baustelleneinrichtung Südseite	DATUM: 03.02.2026	MAßSTAB: 1:150
GENERALPLANUNG: KREKELER — Krekeler Architekten Generalplaner GmbH, Domlinden 28 - 14776 Brandenburg, info@krekeler-architekten.de	BAUHERR: Landkreis Helmstedt, Geschäftsbereich Hochbau und Gebäudemanagement, Johannesstraße 6-7, 38350 Helmstedt	

DIN A3 = H/B = 297/420mm (0.125m²)

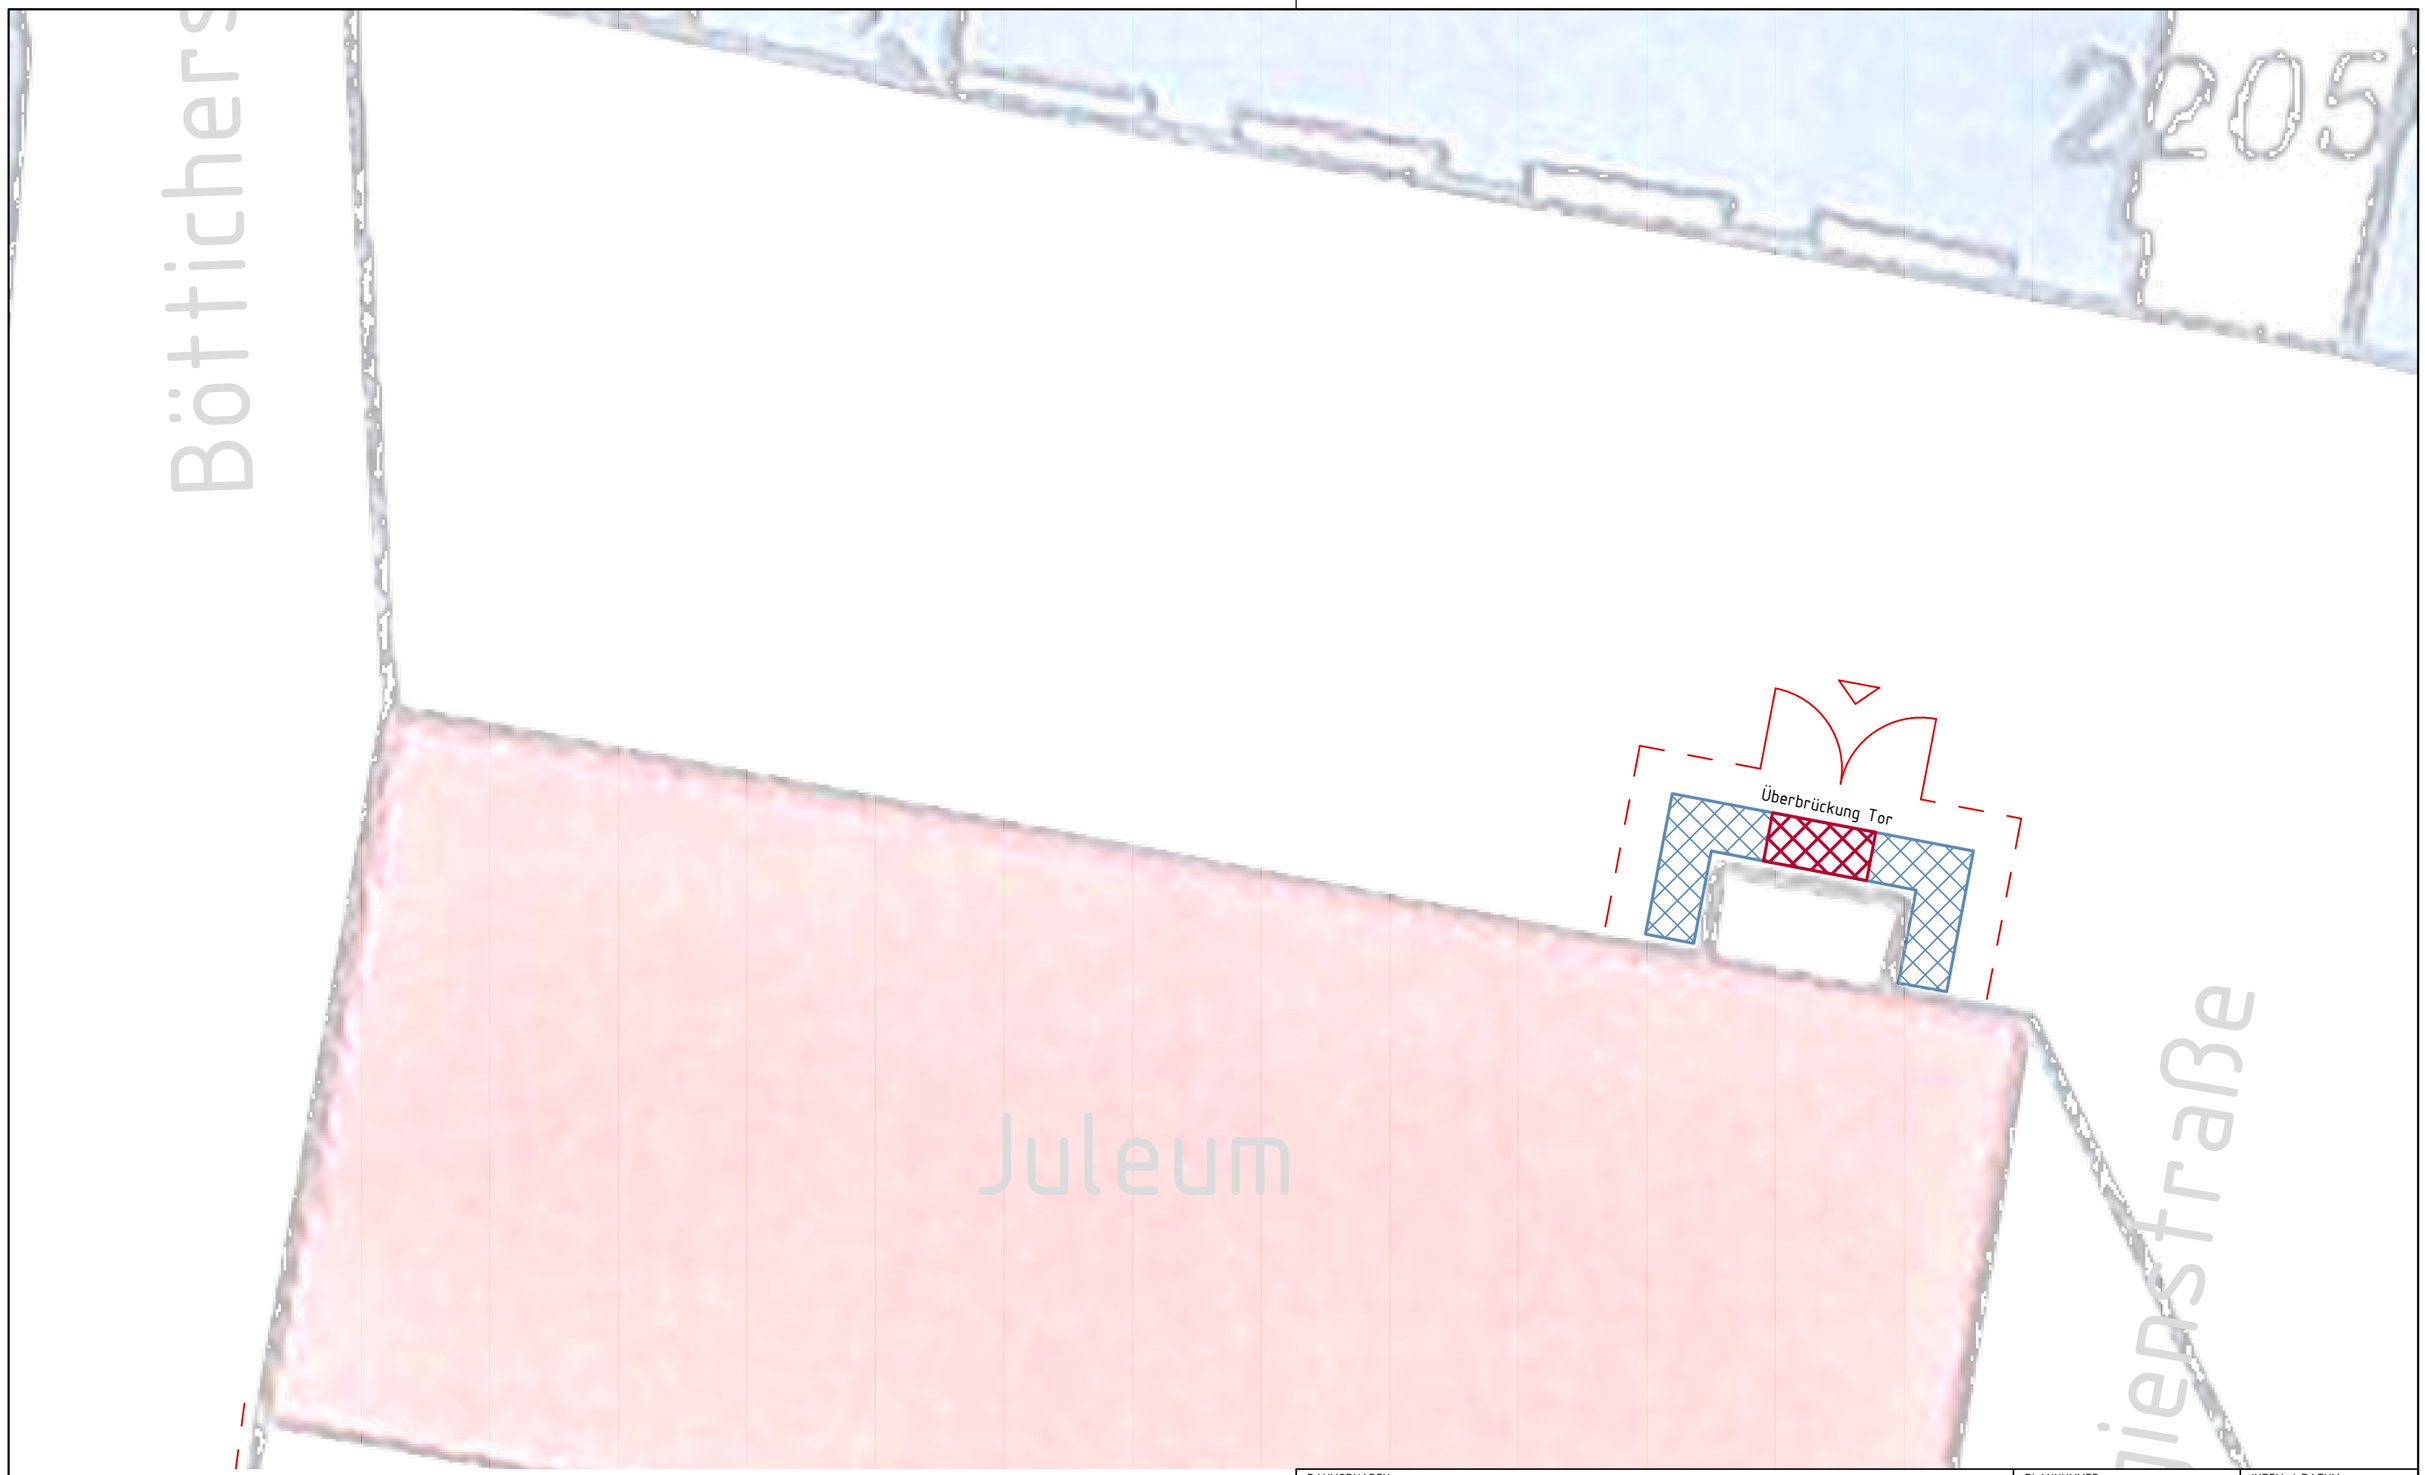

LEGENDE:

- Standgerüst
- Gerüst als Überbrückung
- Bauzaun

N

BAUVORHABEN: Juleum Helmstedt – Hüllensanierung	PLANNUMMER: 5_BE_00_A001	INDEX / DATUM: d
LEISTUNGSPHASE / PLANINHALT: LP 5 – 5. BA – Lageplan/ Baustelleneinrichtung Nordseite	DATUM: 03.02.2025	MAßSTAB: 1:150
GENERALPLANUNG: KREKELER Krekeler Architekten Generalplaner GmbH Domlinden 28 – 14776 Brandenburg info@krekeler-architekten.de	BAUHERR: Landkreis Helmstedt Geschäftsbereich Hochbau und Gebäudemanagement Johannesstraße 6-7 38350 Helmstedt	

DIN A3 = H/B = 297/420mm (0.125m²)