
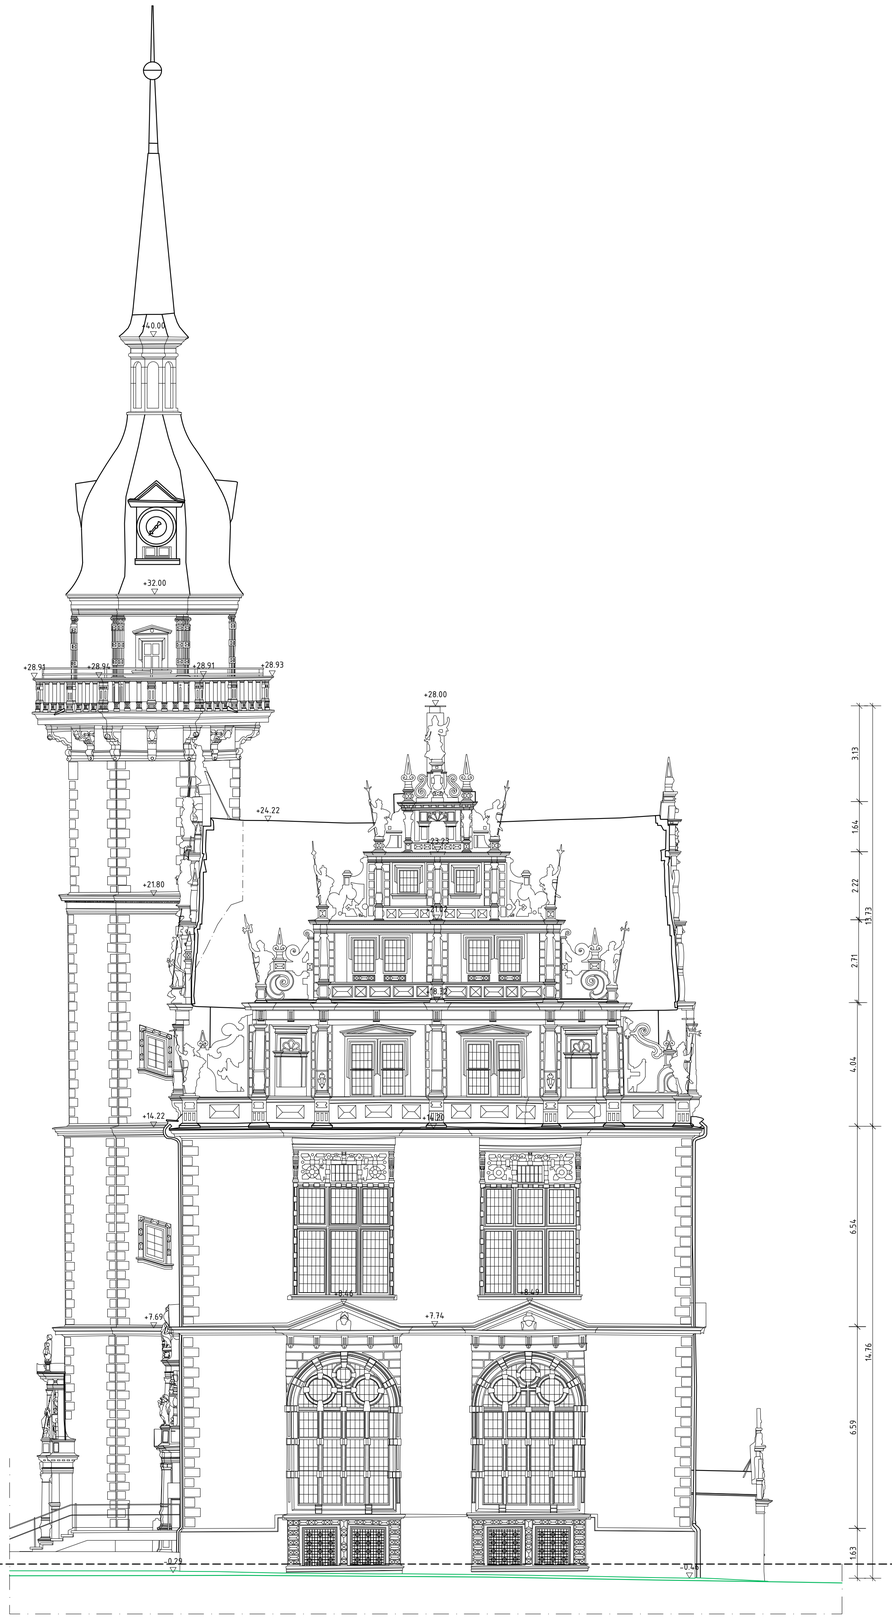


0 1 5m M 1:100


a	03.12.2020	MFi	Einfügen Grundriss
Index	Datum	Bearbeiter	Änderung

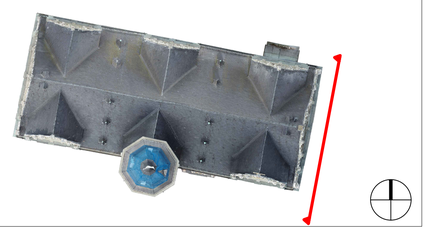

Bauvorhaben:	Juleum Helmstedt Fassadensanierung
Bauherr:	Landkreis Helmstedt Geschäftsbereich 65 - Hochbau und Gebäudemanagement Conringstraße 28, 38350 Helmstedt Fon/Fax: 0049 (0)5351/121-2347/2603 www.helmstedt.de
Generalplanung:	KREKELER ARCHITEKTEN GENERALPLANER Krekeler Architekten Generalplaner GmbH Domlinden 28 14776 Brandenburg an der Havel Fon/Fax: 0049 (0)3381/5235-0/44 info@krekeler-architekten.de
Fachplanung:	


Leistungsphase:	LP1 - Grundlagenermittlung		
Planinhalt:	Ansicht Ost		
Maßstab: 1:100	Projektnummer: 15004	Plannummer: 1_AN_0_A001	
Blattgröße: 594/841	Gezeichnet: MFi	Datum: 23.09.2020	Index / Datum: a / 03.12.2020
Freigabe Generalplaner:		Freigabe Bauherr:	

DIN A1 = H/B = 594/841mm (0.50m²)

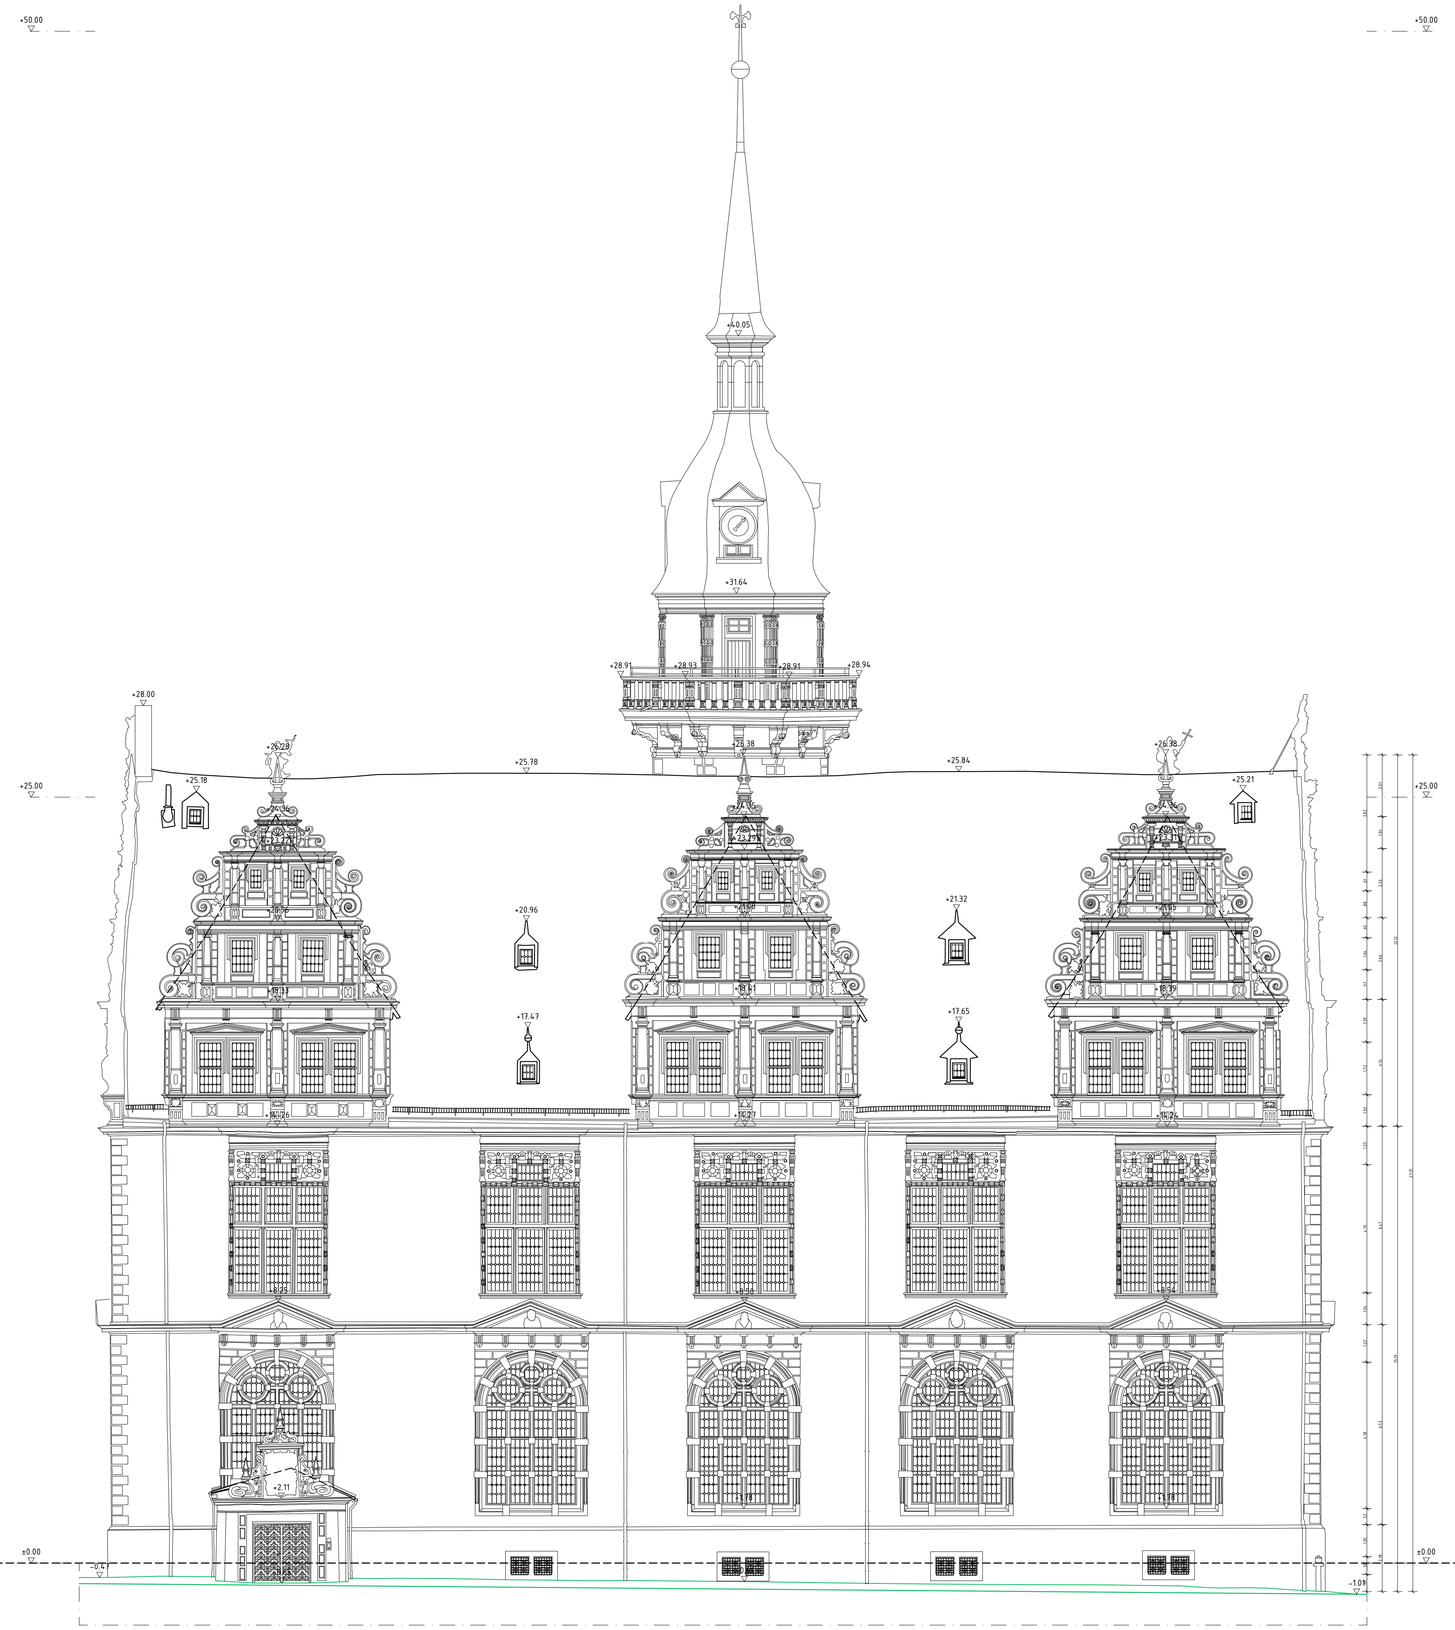

0 1 5m M 1:100


Index	Datum	Bearbeiter	Änderung

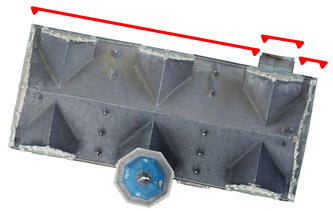

Bauvorhaben:	Juleum Helmstedt Fassadensanierung
Bauherr:	Landkreis Helmstedt Geschäftsbereich 65 – Hochbau und Gebäudemanagement Conringstraße 28, 38350 Helmstedt Fon/Fax: 0049 (0)5351/121-2347/2603 www.helmstedt.de
Generalplanung:	KREKELER ARCHITEKTEN GENERALPLANER Krekeler Architekten Generalplaner GmbH Domlinden 28 14776 Brandenburg an der Havel Fon/Fax: 0049 (0)3381/5235-0/44 info@krekeler-architekten.de
Fachplanung:	


Leistungsphase:	LP1 – Grundlagenermittlung		
Planinhalt:	Ansicht Nord		
Maßstab: 1:100	Projektnummer: 15004	Plannummer: 1_AN_N_A001	
Blattgröße: 594/841	Gezeichnet: MFi	Datum: 11.12.2020	Index / Datum: –
Freigabe Generalplaner:		Freigabe Bauherr:	

DIN A1 = H/B = 594/841mm (0.50m²)

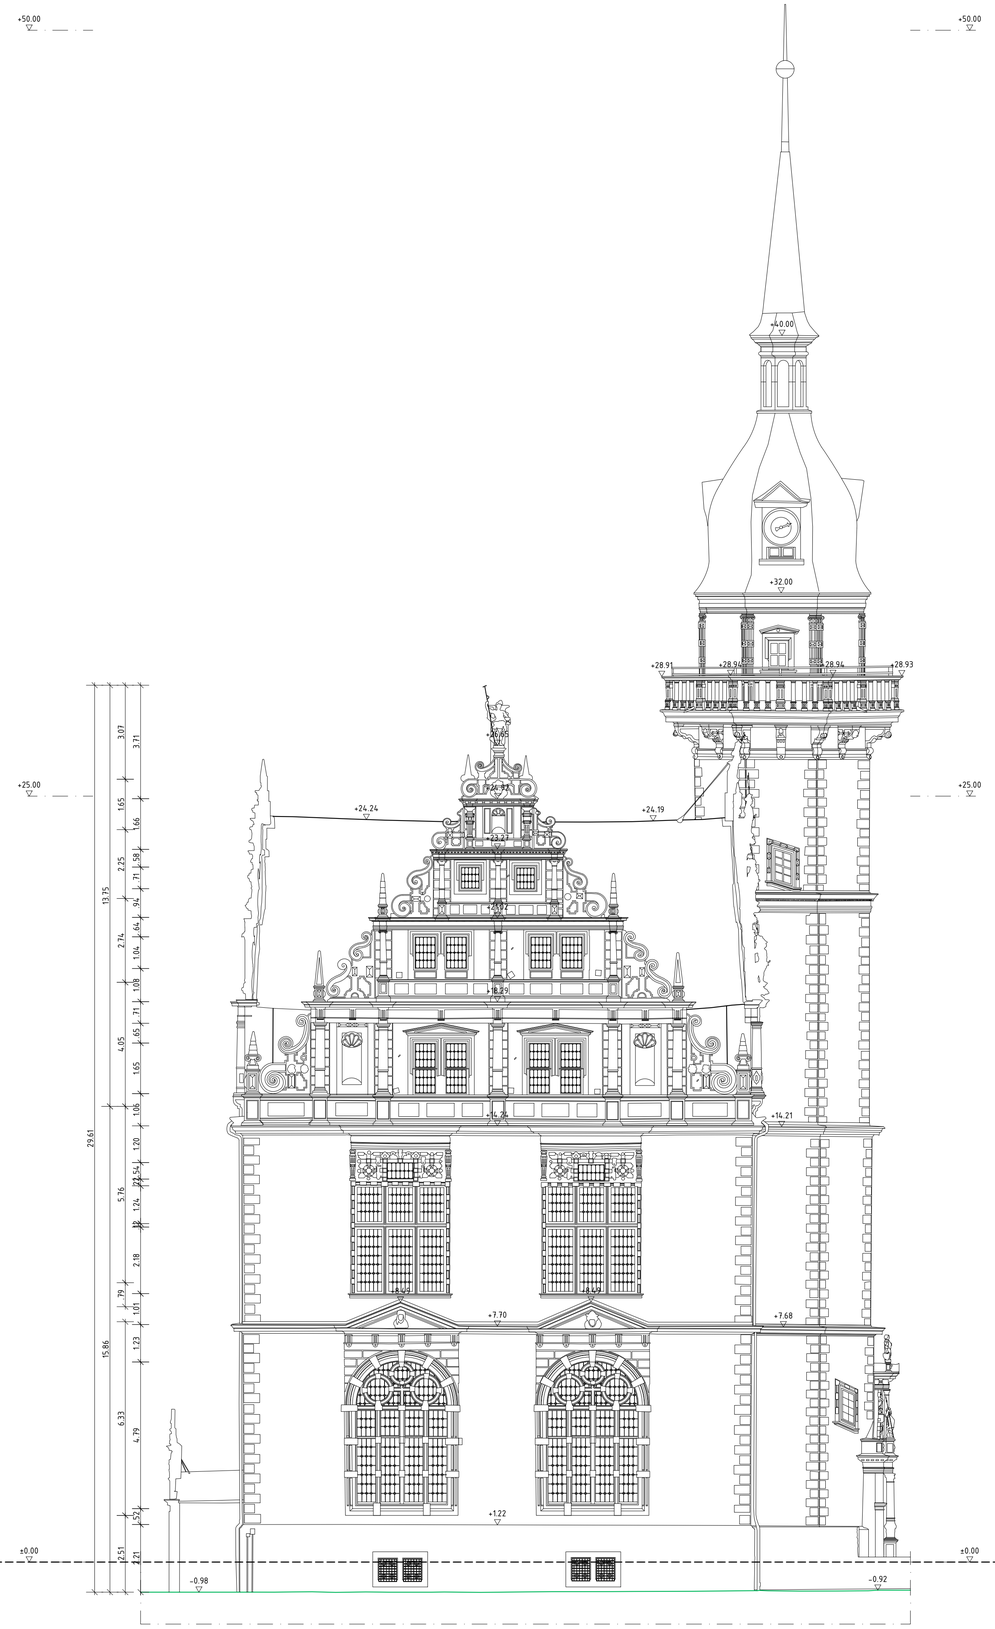

0 1 5m M 1:100

Index	Datum	Bearbeiter	Änderung

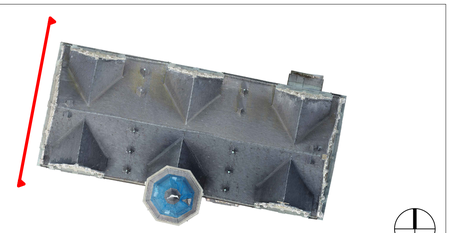

Bauvorhaben:	Juleum Helmstedt Fassadensanierung
Bauherr:	Landkreis Helmstedt Geschäftsbereich 65 – Hochbau und Gebäudemanagement Conringstraße 28, 38350 Helmstedt Fon/Fax: 0049 (0)5351/121-2347/2603 www.helmstedt.de
Generalplanung:	KREKELER ARCHITEKTEN GENERALPLANER Krekeler Architekten Generalplaner GmbH Domlinden 28 14776 Brandenburg an der Havel Fon/Fax: 0049 (0)3381/5235-0/44 info@krekeler-architekten.de
Fachplanung:	

Leistungsphase:	LP1 – Grundlagenermittlung		
Planinhalt:	Ansicht West		
Maßstab: 1:100	Projektnummer: 15004	Plannummer: 1_AN_W_A001	
Blattgröße: 594/841	Gezeichnet: MFi	Datum: 11.12.2020	Index / Datum: –
Freigabe Generalplaner:		Freigabe Bauherr:	

DIN A1 = H/B = 594/841mm (0.50m²)