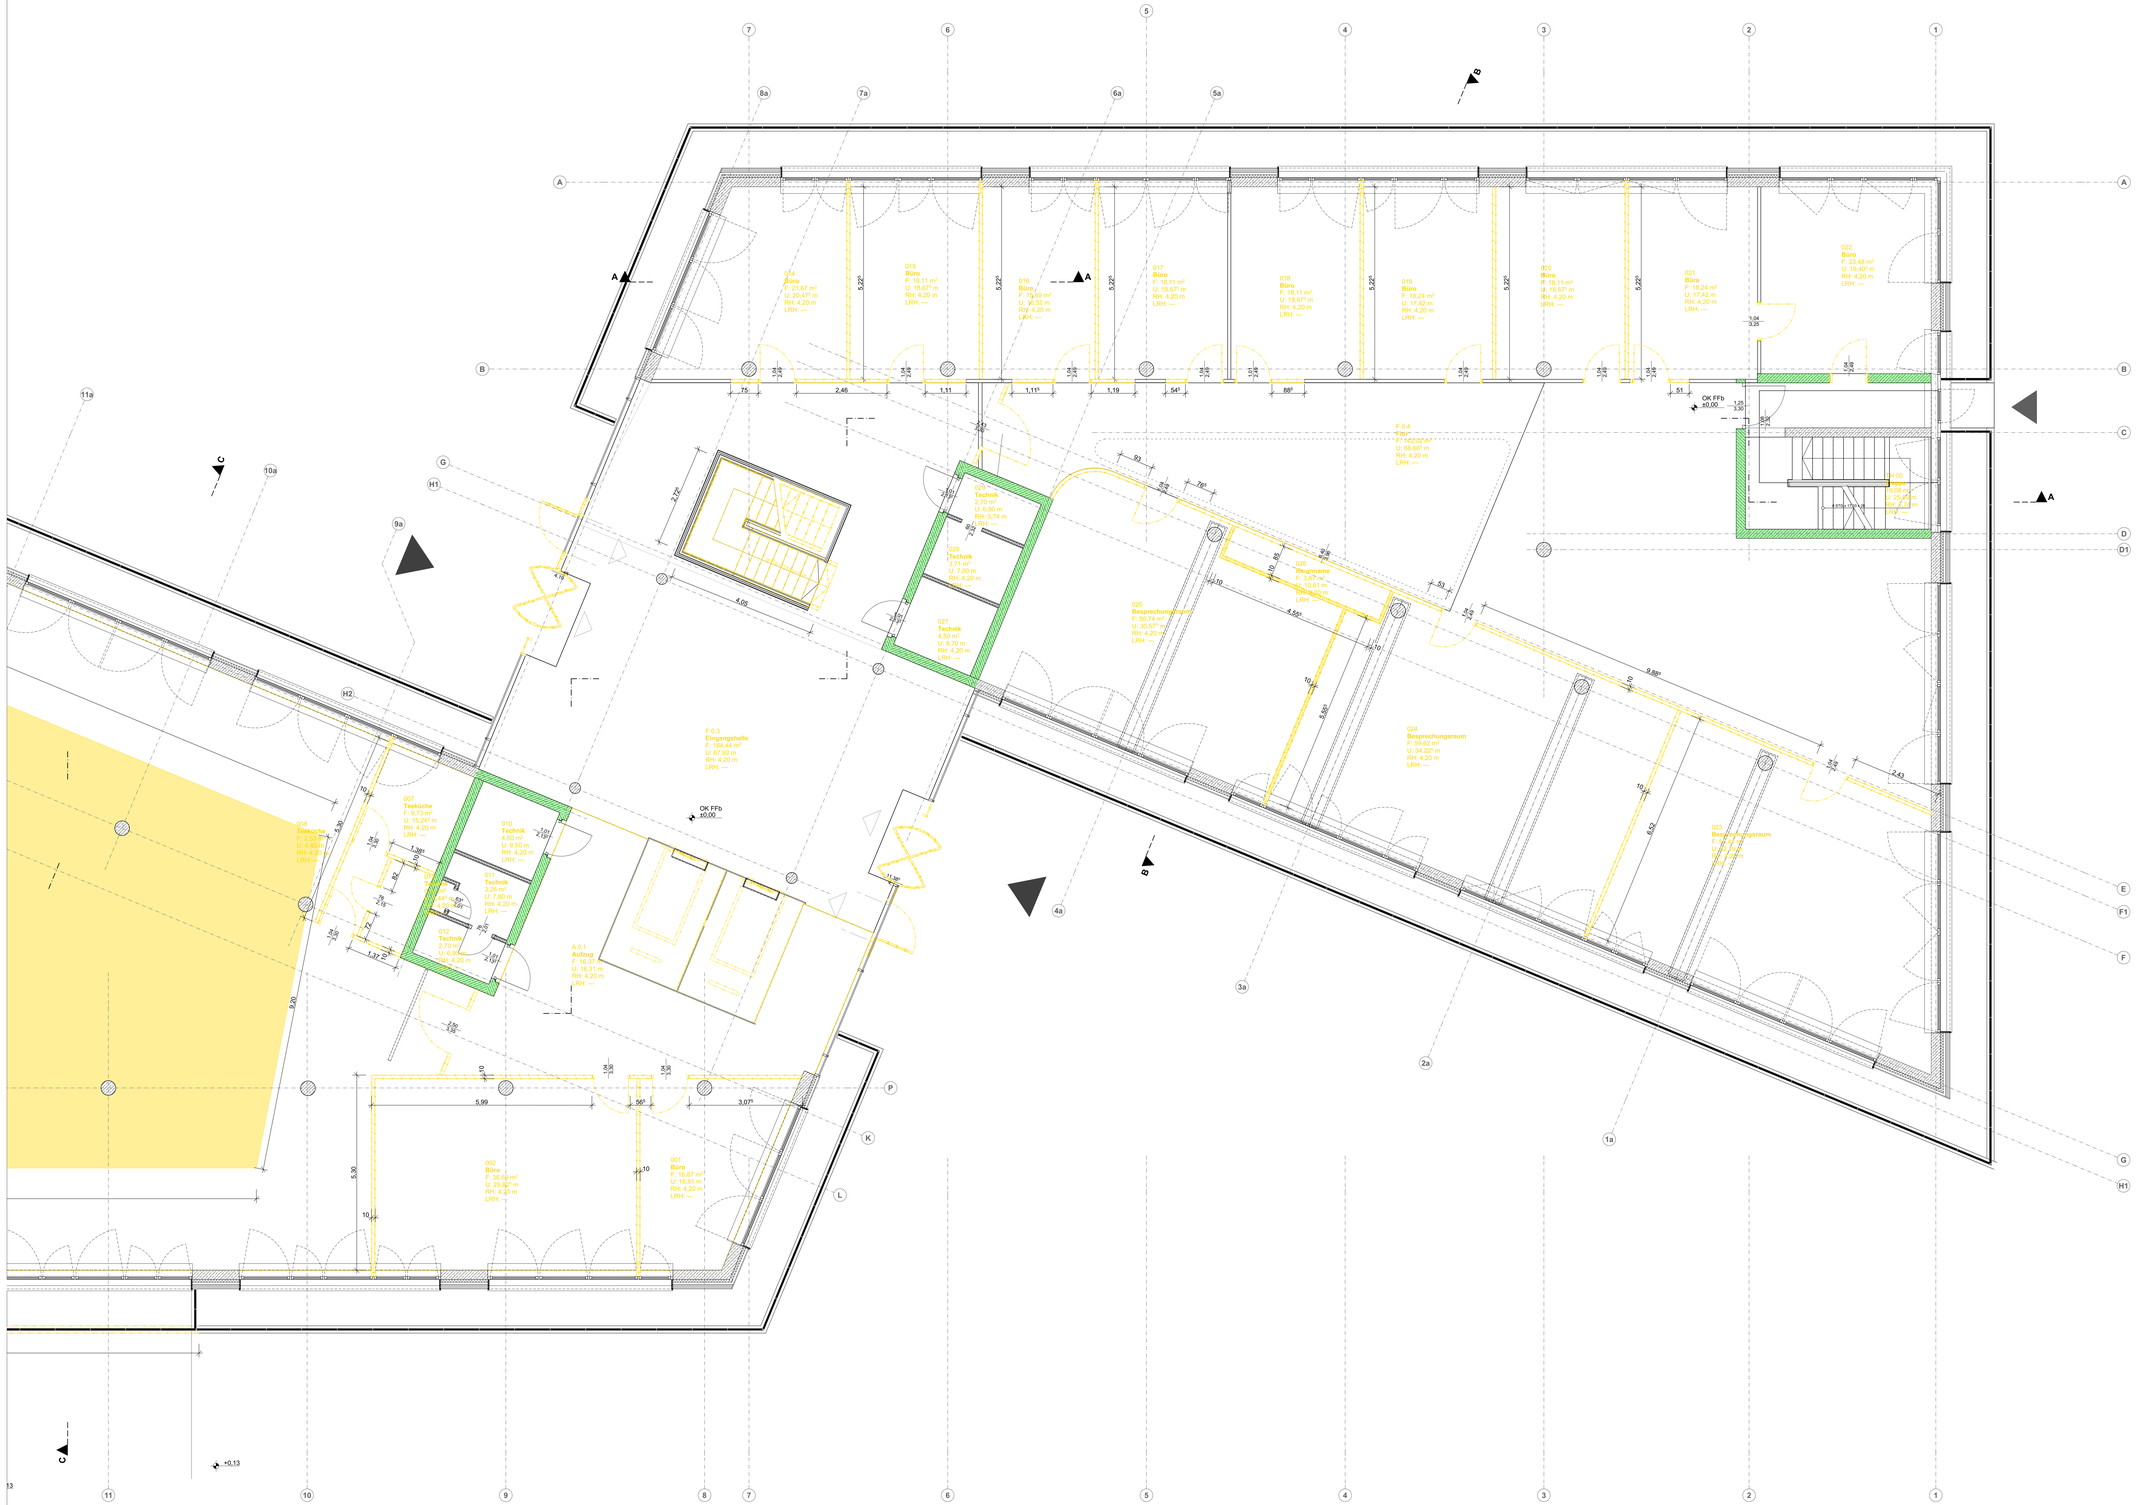


INDEX | BEARBEITUNG VERTEILER | DATUM | GEZEICHNET

HISTORIE ARCHITEKT

ALLE MASSE SIND AM BAU ZU PRÜFEN!

Alle Brüstungs-, Vorlagen- und Öffnungsmasse ab OKFF.
Alle tragenden und konstruktiven Bauteile müssen nach geprüfter statischer Berechnung hergestellt werden.
Abmessungen und Aussparungen in Stahlbetonbauteilen sind nach den Schalplänen, bzw. nach der Statik herzustellen.
Die fertigungstechnischen und bauphysikalisch bestimmenden Angaben zur Konstruktion und Funktion sind vom Unternehmer verantwortlich nachzuprüfen. Ebenso die Übereinstimmung der vom Planer angegebenen Zwangsmaße.
Sämtliche sonstigen Unstimmigkeiten sind der Bauleitung unverzüglich mitzuteilen.

±0.00 = +16,50 NHN = OKFFB Erdgeschoss

Gebäudeansicht / Bauteil

BAUHERR
Max-Planck-Gesellschaft zur Förderung der Wissenschaften e.V.
Abt. Forschungsbau und Infrastruktur
Hofgartenstraße 8, 80539 München

DATUM | UNTERSCHRIFT ARCHITEKT
DATUM | UNTERSCHRIFT

PROJEKT
METE _000301
MPI für Meteorologie (METE) - Umbau Institut
Bundesstraße 53, 20146 Hamburg

FACHPLANER | ARCHITEKT | PLANBEZEICHNUNG DER GRUNDLAGE

PLANERSTELLUNGSDATUM/BEARBEITER | ARCHITEKT

PLANBEZEICHNUNG
MPI für Meteorologie (METE) - Umbau Institut

ZEICHNUNG: BA 2, Grundriss EG Abbruch
GEWERK: Architektur
LEISTUNGSPHASE: Ausführung
VORABZUG

Referenzplan Architekt: ####
Datum: 02.09.2026
Bearbeiter/geprüft: MT / MT
Referenzplan Fachplaner: ####
Maßstab: 1:50
Blattformat: 1.400 x 841

PLAN-Nr.:

Institut	Projektkennung	Gebäude	Gewerk	Planart	Geschoss	Plannummer	LP	Index
METE	_000301	GES	AA_	G	_00	002	5	