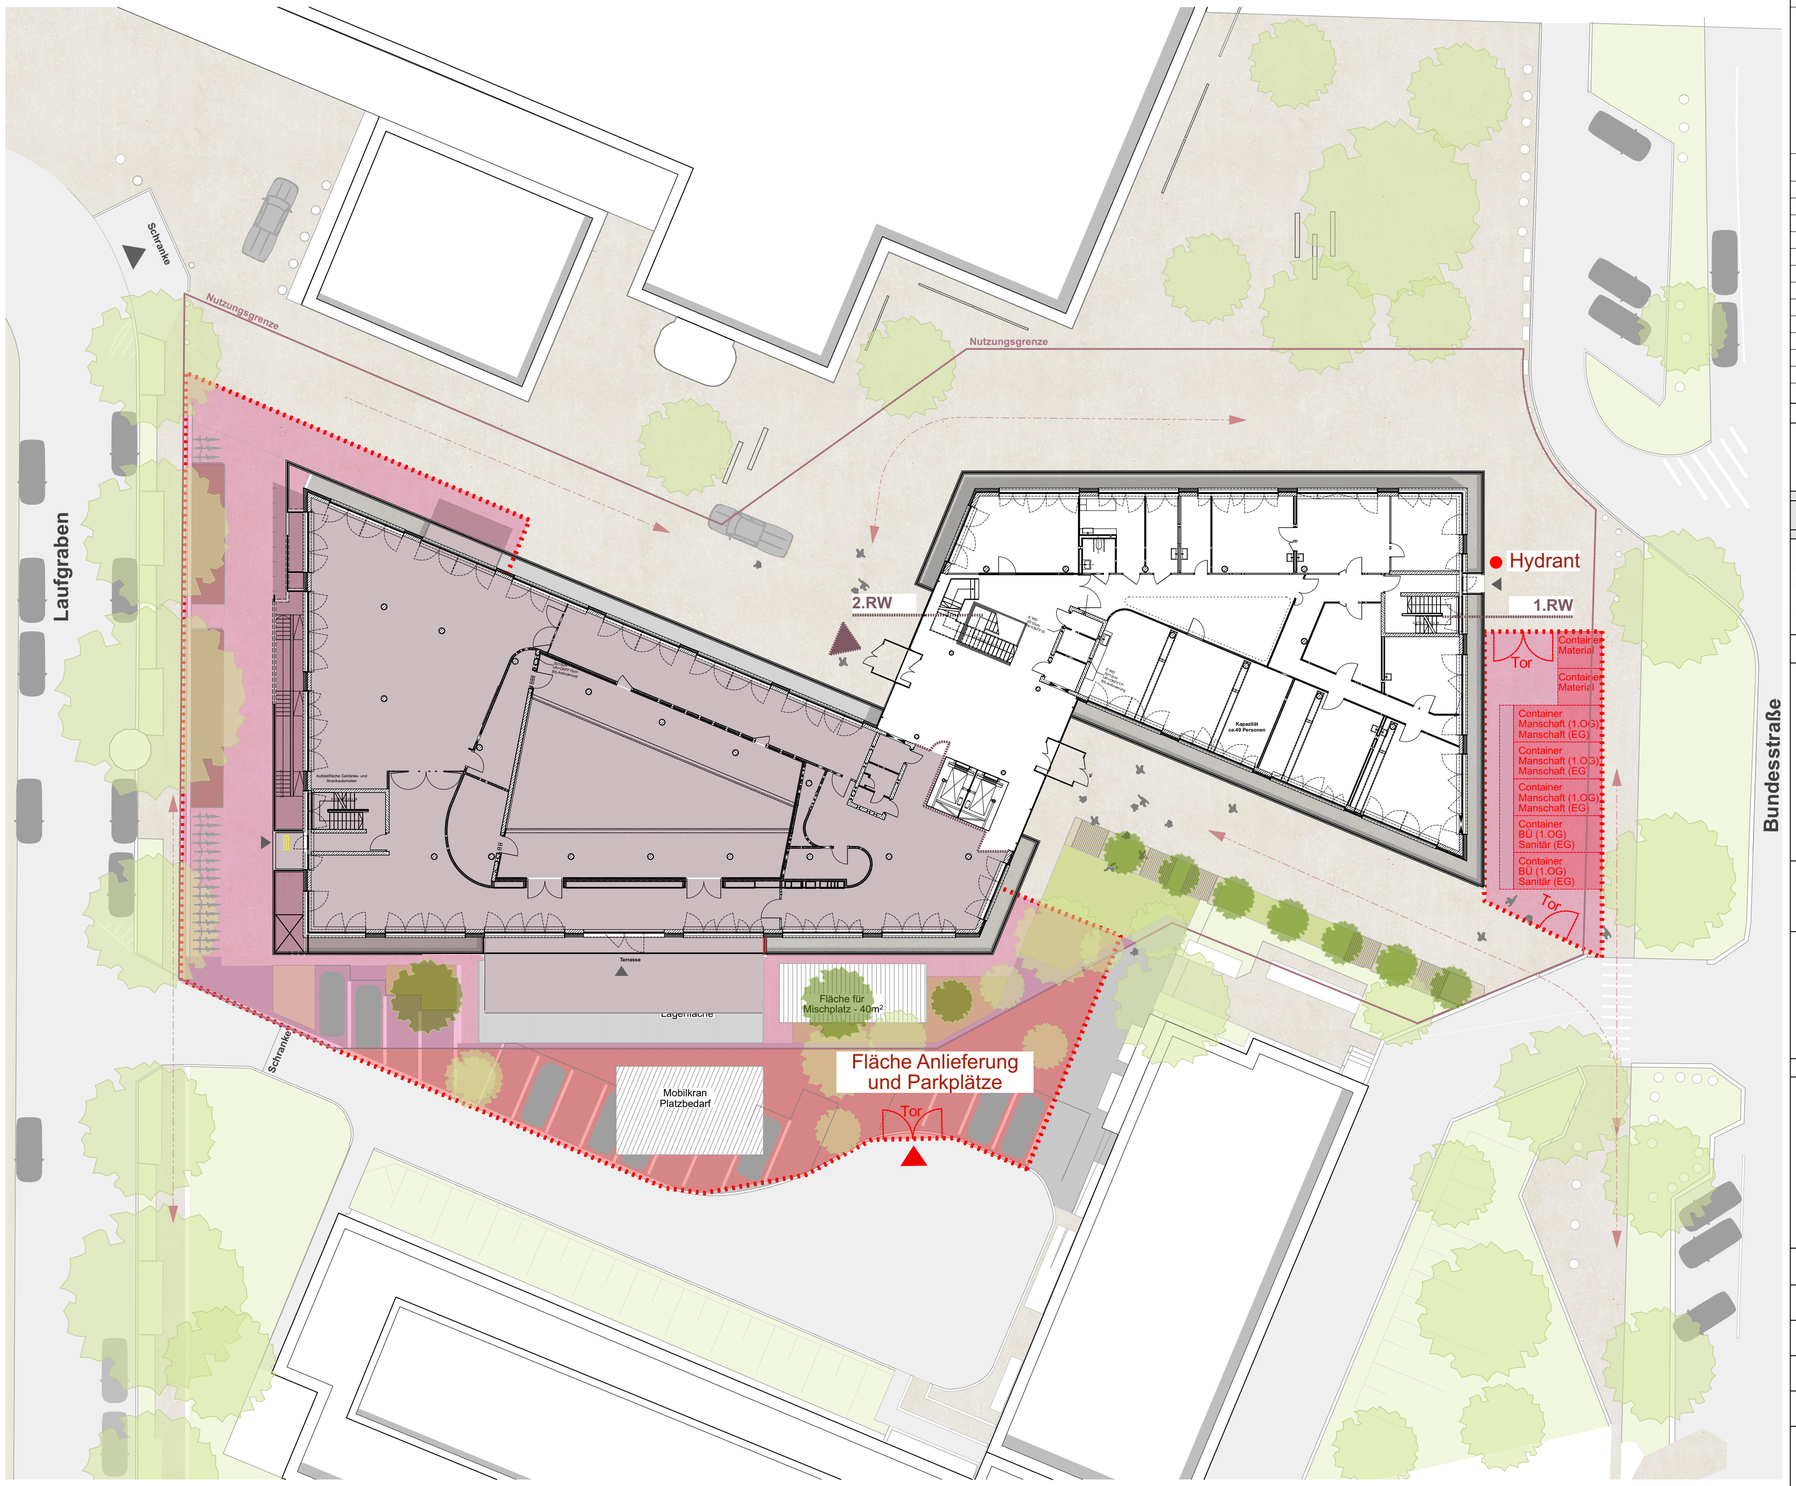


ZEICHNERISCHE DARSTELLUNG

- BEFESTIGTE FLÄCHE
- STRASSE
- GRÜNANLAGE
- NUTZUNGSGRENZE
- BAUM NEU GEPLANT
- BAUM BESTAND

INDEX	BEARBEITUNG VERTEILER	DATUM	GEZEICHNET


HISTORIE ARCHITEKT

ALLE MASSE SIND AM BAU ZU PRÜFEN!

Alle Brüstungs-, Vorlagen- und Öffnungsmasse ab OKFF.
Alle tragenden und konstruktiven Bauteile müssen nach geprüfter statischer Berechnung hergestellt werden.
Abmessungen und Aussparungen in Stahlbetonbauteilen sind nach den Schalplänen, bzw. nach der Statik herzustellen.
Die fertigungstechnischen und bauphysikalisch bestimmenden Angaben zur Konstruktion und Funktion sind vom Unternehmer verantwortlich nachzuprüfen. Ebenso die Übereinstimmung der vom Planer angegebenen Zwangsmaße.
Sämtliche sonstigen Unstimmigkeiten sind der Bauleitung unverzüglich mitzuteilen.

±0.00 = +16,50 NHN = OKFFB Erdgeschoss

Gebäudeansicht / Bauteil

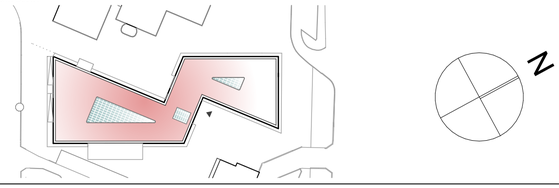

BAUHERR
Max-Planck-Gesellschaft zur Förderung der Wissenschaften e.V.
Abt. Forschungsbau und Infrastruktur
Hofgartenstraße 8, 80539 München
DATUM UNTERSCHRIFT ARCHITEKT
DATUM UNTERSCHRIFT

PROJEKT
METE _000301
MPI für Meteorologie (METE) - Umbau Institut
Bundesstraße 53, 20146 Hamburg

FACHPLANER | ARCHTEKT
PLANBEZEICHNUNG DER GRUNDLAGE
PLANERSTELLUNGSDATUM/BEARBEITER ARCHITEKT

PLANBEZEICHNUNG
MPI für Meteorologie (METE) - Umbau Institut

ZEICHNUNG
Lageplan BE Bauabschnitt 1

GEWERK
Architektur

LEISTUNGSPHASE
Ausführungsplanung

VORABZUG

Referenzplan Architekt ####
Referenzplan Fachplaner ####

Datum 22.09.2026
Bearbeiter/geprüft SiH/MT / MT
Maßstab 1:250
Blattformat 700 x 420

PLAN-Nr.:	Institut	Projektkennung	Gebäude	Gewerk	Planart	Geschoss	Plannummer	LP	Index
	METE	_000301	LAG	A__	L	___	001	5	

B_2403_HH Labor METE 28