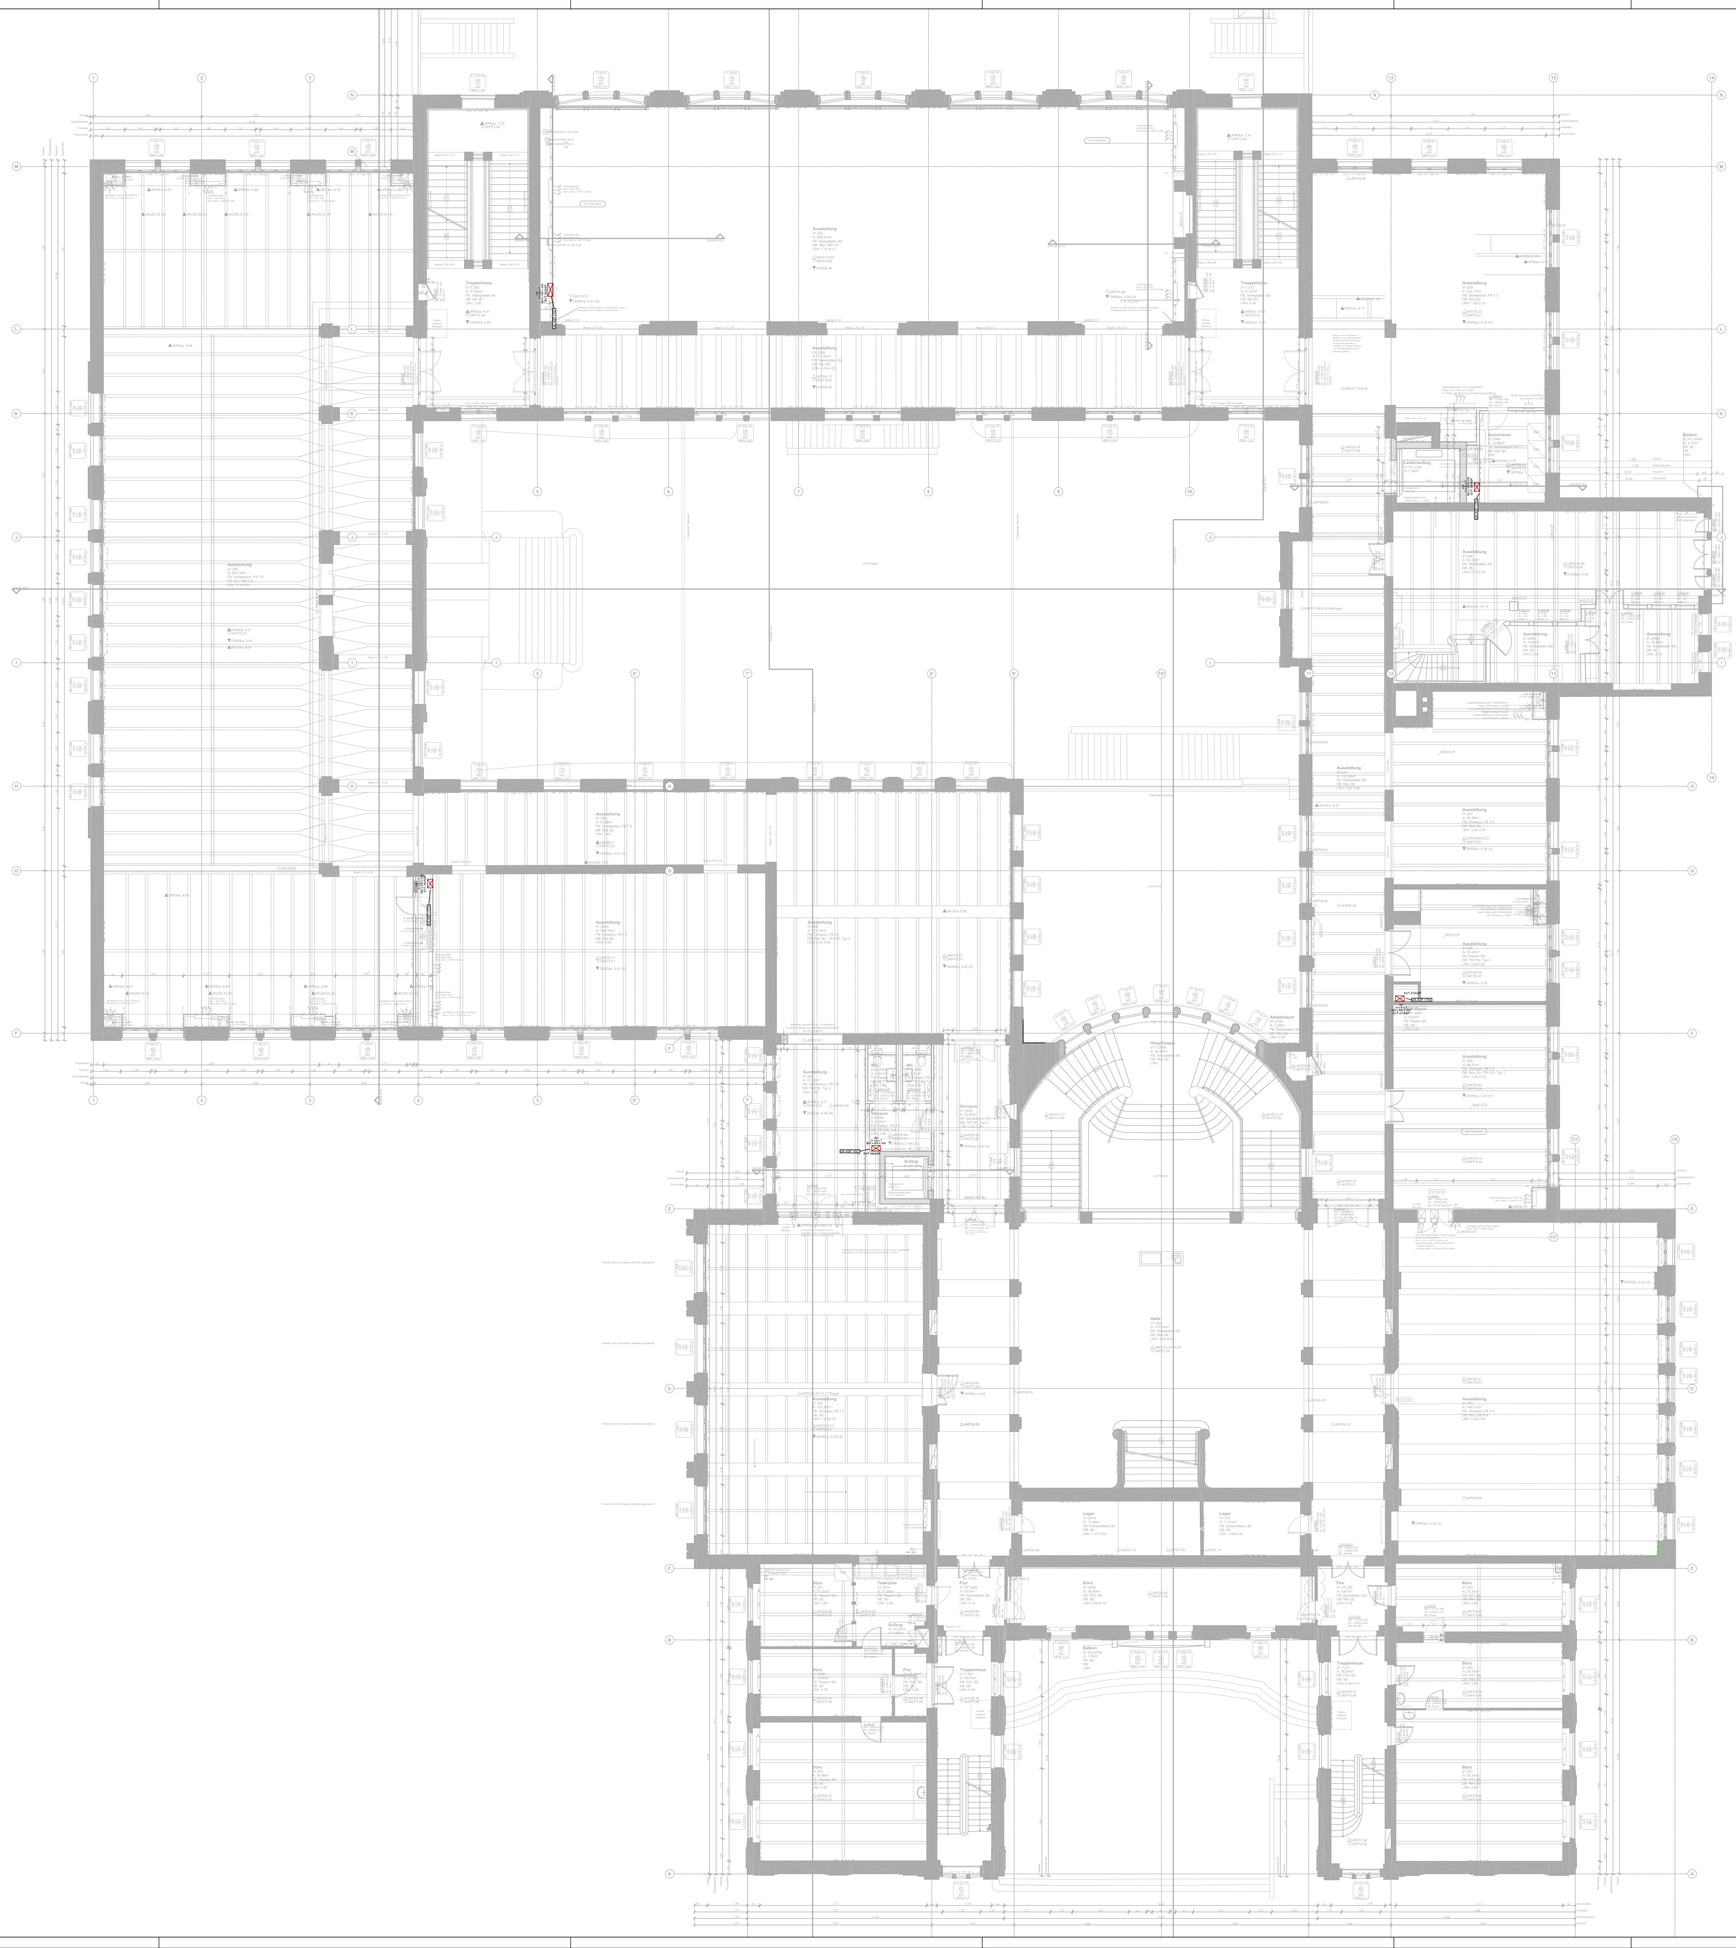


Legende

- GHV, UV, KVT, Verteilung neu
- GHV, UV, KVT, Verteilung bestand
- GA Unterstation, Etagenverteiler, Dateneinsammler
- Festanschluss einphasig, 230 V
- Festanschluss dreiphasig, 400 V
- Potentialausgleichsschiene
- Potentialausgleich
- Raumtemperaturfühler
- Steigepunkt, von unten (Schwachstrom)
- Steigepunkt, nach oben (Schwachstrom)
- Steigepunkt, nach unten (Schwachstrom)
- Steigepunkt, von oben (Schwachstrom)
- Steigepunkt, durchgehend, von unten nach oben (Schwachstrom)
- Steigepunkt, durchgehend, von oben nach unten (Schwachstrom)

Nr.	Art der Änderung	Datum	Zeichen
AA	Abgabe Lph5	19.09.2025	asp

Planbearbeitung:			
BKW ENGINEERING · Lindschulte · Assmann Emutec ArGe & kaufm. Geschäftsführung MHG c/o Assmann Emutec GmbH Oststraße 1 22844 Norderstedt Tel: 040 30 89 66 0	bearbeitet	19.09.2025	asp
	gezeichnet	30.08.2024	asp
	geprüft	19.09.2025	TS
	Projekt-Nr.:	30366 SQL	

Ausführungsplanung

Auftraggeber: Sprinkenhof GmbH	20095 Hamburg Tel.: 040 33954-0 Fax: E-Mail: info@sprinkenhoff.de Internet: www.sprinkenhoff.de
Architekt: ARGE HA/W+W MHG Hoskins Planungs GmbH & Wenzel + Wenzel Freie Architekten PartmbB	10439 Berlin Tel.: 030 64468655 Fax: E-Mail: berlin@hoskinsarchitects.com Internet: www.hoskinsarchitects.com
Projekt: Museum für Hamburgische Geschichte Holstenwall 24 20355 Hamburg	
Plandarstellung: Grundriss Übersicht 1. Obergeschoss ASP + Etagenverteiler	Plan-Bez.: MHG-TP23-MSR-5-GR-O1-4819-AA-P Maßstab: 1:100 Blattgröße: 1189x900 · Index: AA Blatt-Nr.: 1/7

Aufgestellt:	Genehmigt:
Lindschulte + GGL	Bauherr
Datum:	Datum:
im Auftrag:	im Auftrag:
	Datum:
	im Auftrag: Stempel