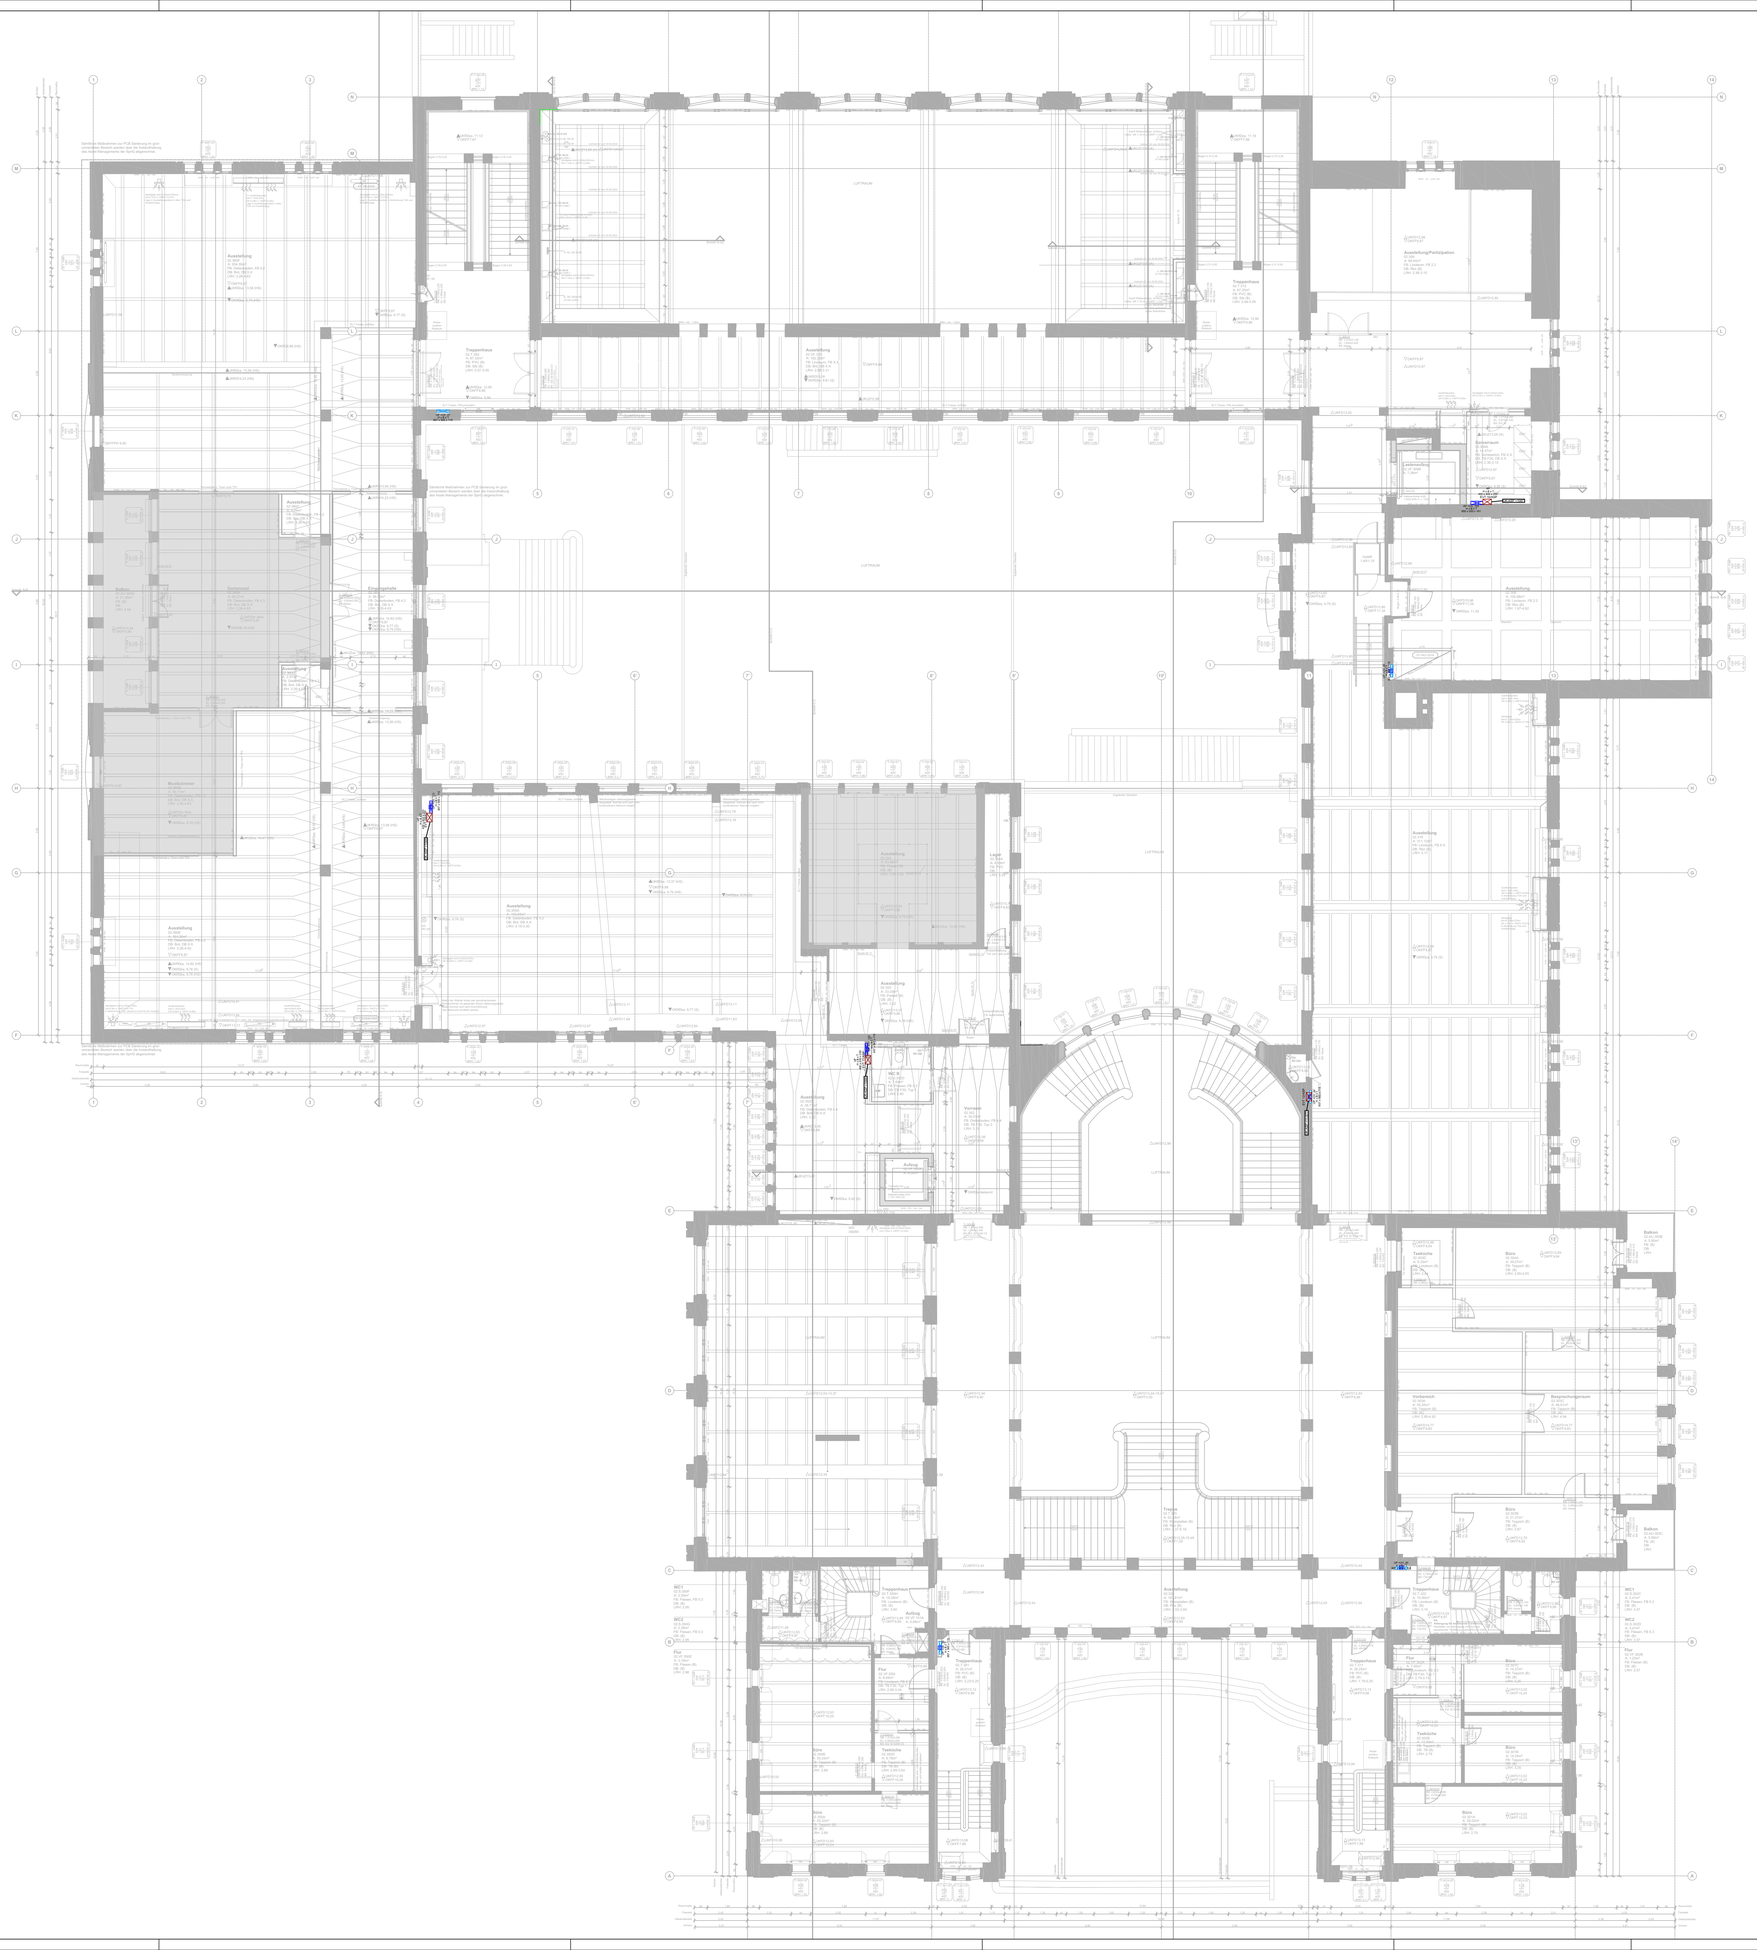



## Legende

- GHV, UV, KVT, Verteilung neu
- GHV, UV, KVT, Verteilung bestand
- GA Unterstation, Etagenverteiler, Dateneinsammler
- Festanschluss einphasig, 230 V
- Festanschluss dreiphasig, 400 V
- Potentialausgleichsschiene
- Potentialausgleich
- Raumtemperaturfühler
- Steigepunkt, von unten (Schwachstrom)
- Steigepunkt, nach oben (Schwachstrom)
- Steigepunkt, nach unten (Schwachstrom)
- Steigepunkt, von oben (Schwachstrom)
- Steigepunkt, durchgehend, von unten nach oben (Schwachstrom)
- Steigepunkt, durchgehend, von oben nach unten (Schwachstrom)

| Nr. | Art der Änderung | Datum | Zeichen |
|---|---|---|---|
| | | | |
| | | | |
| | | | |
| | | | |
| | | | |
| | | | |
| | | | |
| | | | |
| | | | |
| AA | Abgabe Lph5 | 19.09.2025 | asp |

| Planbearbeitung: | | | |
|---|---|---|---|
| BKW ENGINEERING Lindschulte Assmann Emutec | ArGe & kaufm. Geschäftsführung MHG<br>c/o Assmann Emutec GmbH<br>Oststraße 1<br>22844 Norderstedt<br>Tel: 040 30 89 66 0 | bearbeitet | 19.09.2025 | asp |
| | | gezeichnet | 30.08.2024 | asp |
| | | geprüft | 19.09.2025 | TS |
| | | Projekt-Nr.: | 30366 SQL | |

# Ausführungsplanung

| | |
|---|---|
| Auftraggeber:<br>Sprinkenhof GmbH | 20095 Hamburg<br>Tel.: 040 33954-0<br>Fax:<br>E-Mail: info@sprinkenhoff.de<br>Internet: www.sprinkenhoff.de |
| Architekt:<br>ARGE HA/W+W MHG<br>Hoskins Planungs GmbH &<br>Wenzel + Wenzel Freie Architekten PartmbB | 10439 Berlin<br>Tel.: 030 64468655<br>Fax:<br>E-Mail: berlin@hoskinsarchitects.com<br>Internet: www.hoskinsarchitects.com |
| Projekt: Museum für Hamburgische Geschichte<br>Holstenwall 24<br>20355 Hamburg | |
| Plandarstellung:<br>Grundriss Übersicht<br>2. Obergeschoss<br>ASP + Etagenverteiler | Plan-Bez.: MHG-TP23-MSR-5-GR-O2-4826-AA-P<br>Maßstab: 1:100<br>Blattgröße: 1189x900 Index: AA<br>Blatt-Nr.: 1/7 |
| Aufgestellt:<br>Lindschulte + GGL<br>Datum: _____<br>im Auftrag: _____ | Genehmigt:<br>Bauherr<br>Datum: _____<br>im Auftrag: _____<br>Stempel |