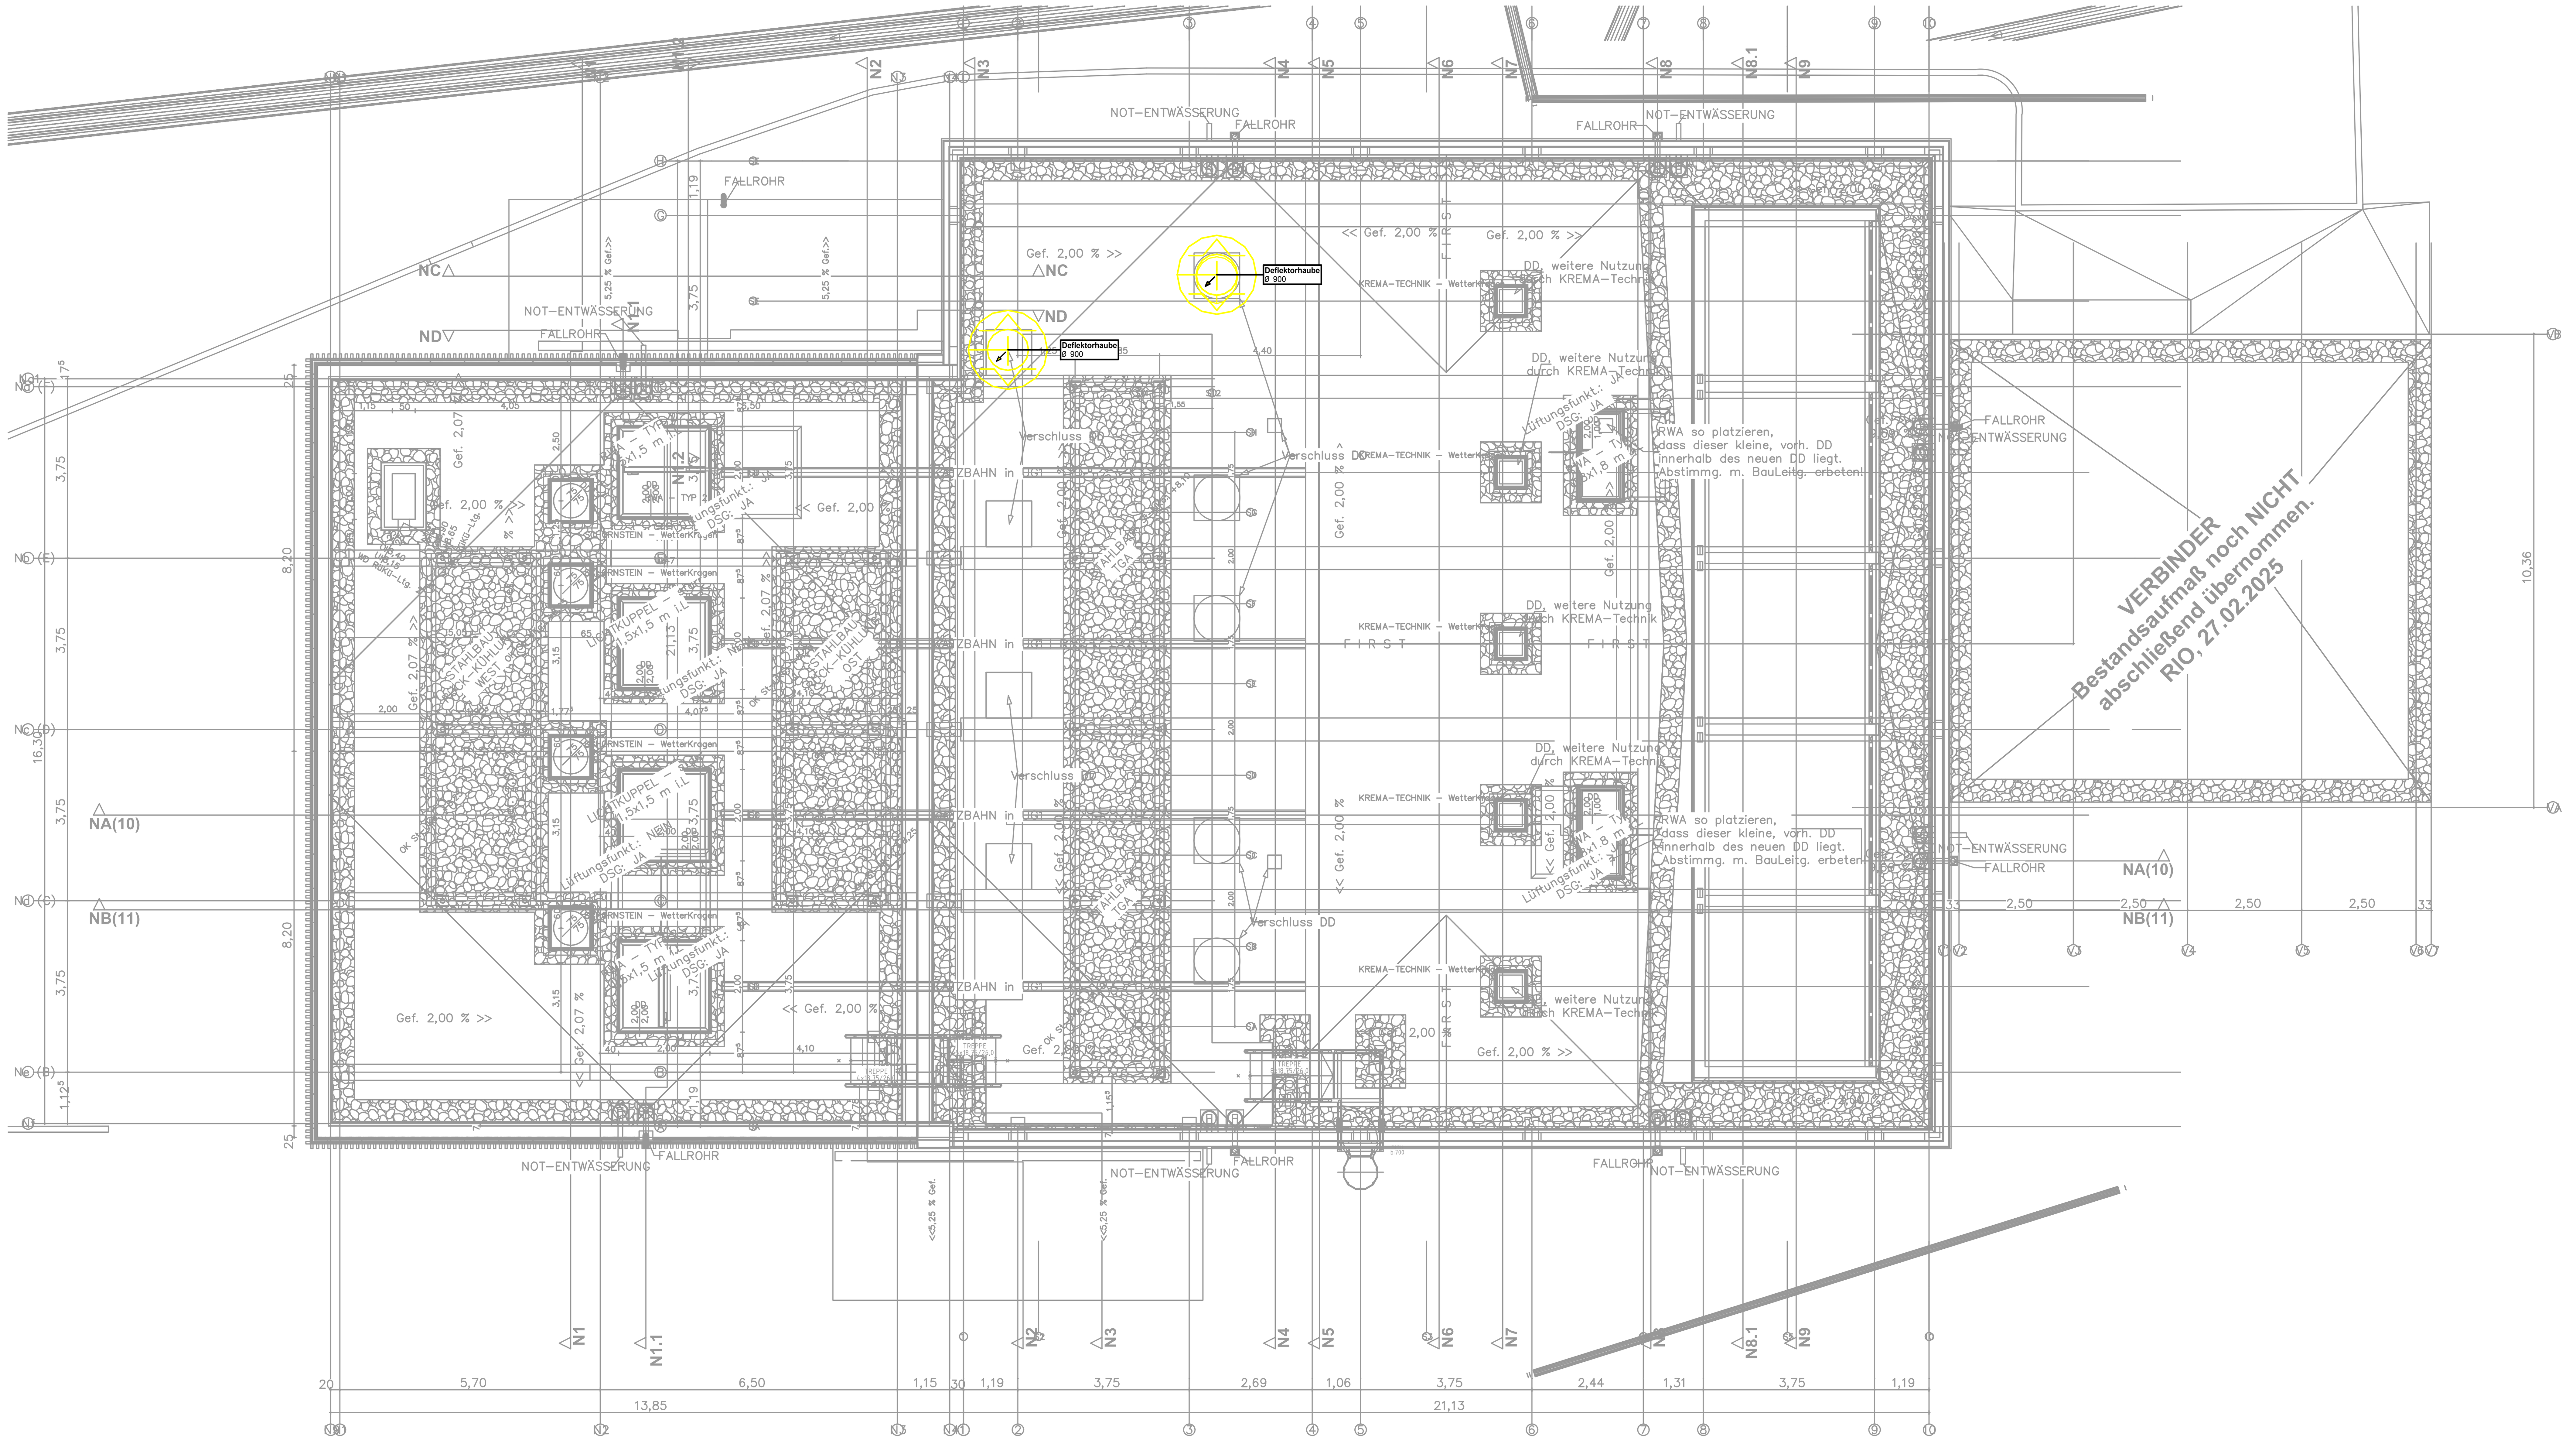


± 0,00 = 296,36m ü. NHN

Legende:

- Lüftung Bestand
- Lüftung Rückbau
- Außenluft Neubau
- Zuluft Neubau
- Ventilator
- Schalldämpfer
- Konstant-Volumenstromregler
- Erhitzer
- Filter
- L1... L2 Strangnummer aus dem Schema

Bauherr
Bauherrin

Entwurfsverfasser
Entwurfsverfasserin

Rev.	Datum	gezeichnet	geprüft	freigegeben	Beschreibung Revisionsstand
00	01.09.2026	[redacted]	[redacted]		Planerstellung

Bauvorhaben:
Schnieglinger Str. 71 (147a) - Krematorium, Ofensanierung
Objekt-ID 711, Gebäude-ID 2542

Krematorium
Schnieglinger Str. 71 (147a)
90425 Nürnberg

[redacted]

Bauherr:
Stadt Nürnberg - Hochbauamt
Marientorgraben 11, 90402 Nürnberg

NÜRNBERG

Lagebezug: -

Höhenbezug: -

[redacted]

Leistungsphase: 5

Blattinhalt:
GRUNDRISS DACHAUFSICHT
Lüftungstechnik Demontage

Datum: 01.09.2026

Blattformat: 841x420

Maßstab: 1: 50

Zeichnungs-Nr.:
5-[redacted]-HL-GR-DA-0920-V-00