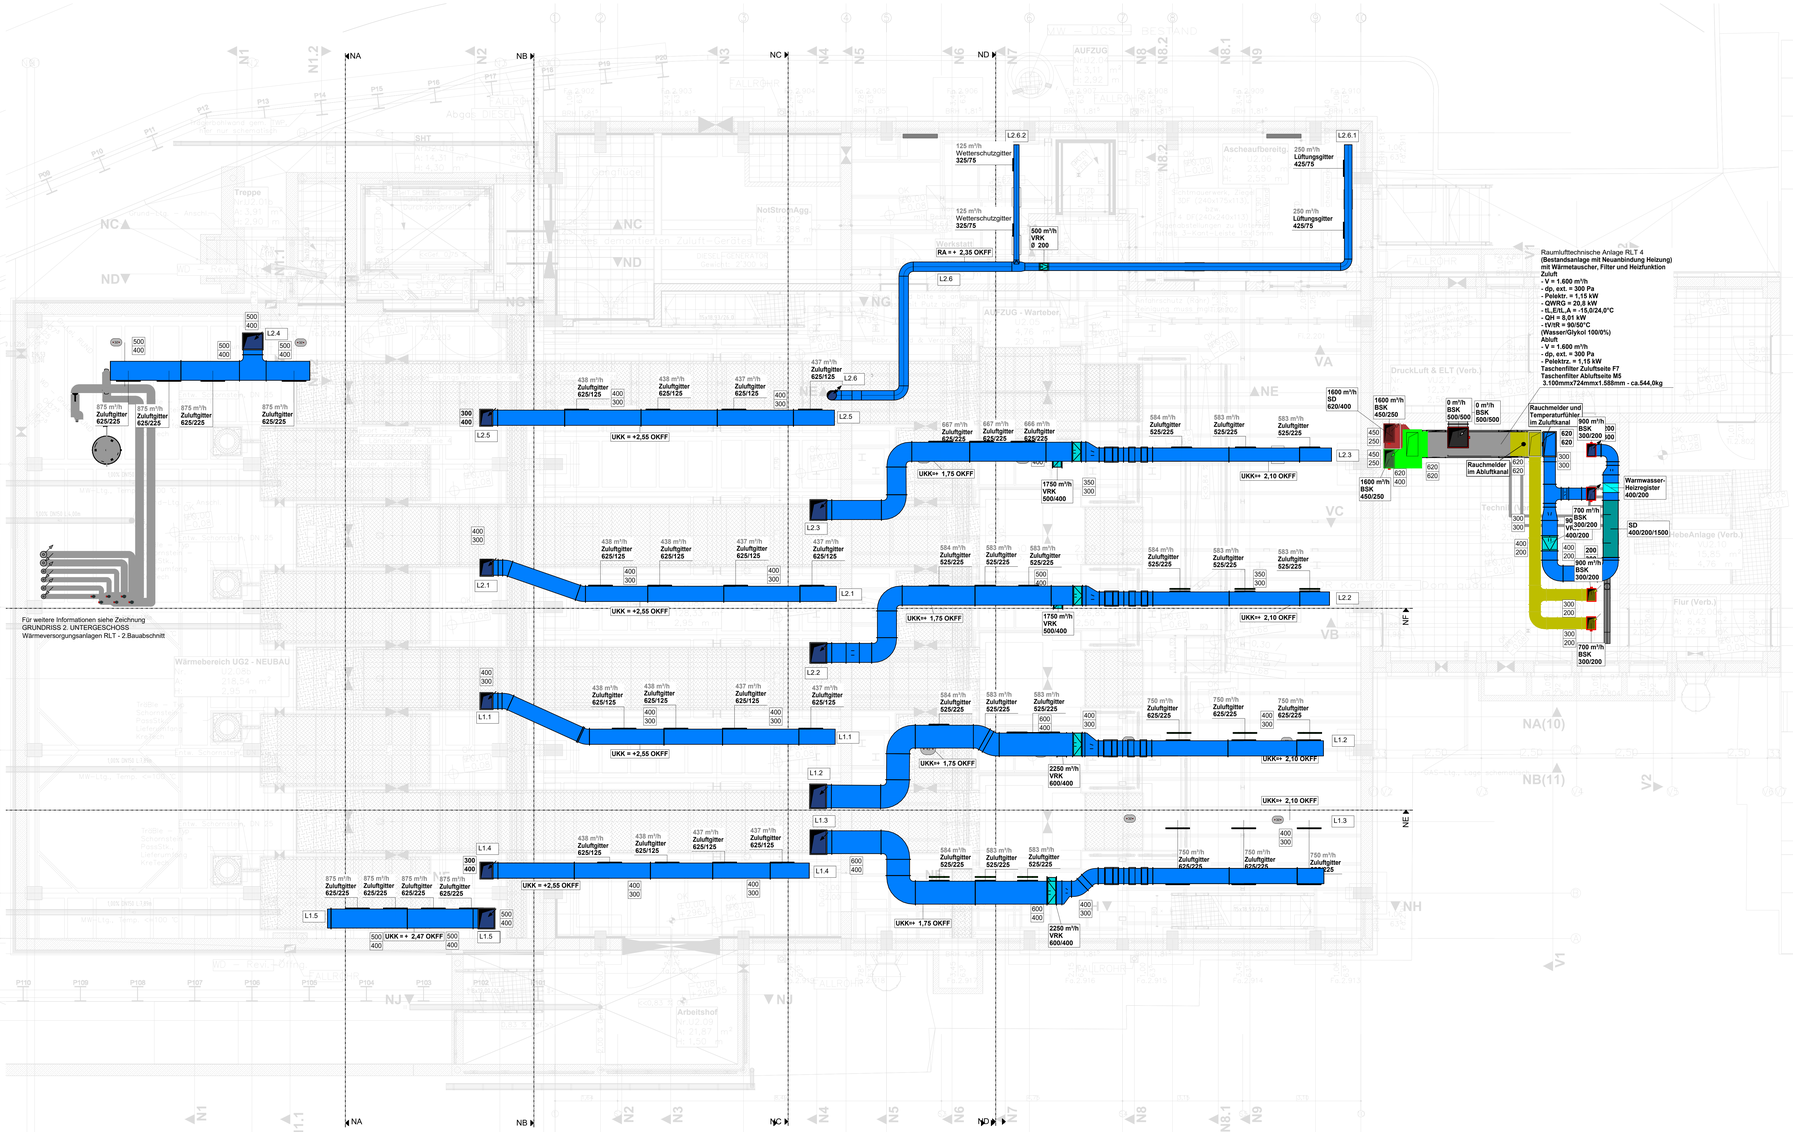


Legende

± 0,00 = 296,33m ü. NHN

- Lüftung Bestand
- Lüftung Rückbau
- Außenluft Neubau
- Zuluft Neubau
- Vorlauf Heizleitung mit Glycol
- Rücklauf Heizleitung mit Glycol
- Brandschutzklappe
- Ventilator
- Schalldämpfer
- Konstant-Volumenstromregler
- Erhitzer
- Filter
- L1 .. L2 — Strangnummer aus dem Schema

- Revisionsdeckel 43 (400x300)
- Revisionsdeckel 32 (300x200)
- Revisionsdeckel 21 (200x100)
- Revisionsdeckel 18 (180x80)

Isoliermatrix Lüftungskanäle

	Zuluft	
	Innenbereich	Außenbereich
2.UG	-	-
1.OG	-	-
DA	-	30mm Mineralwolle (alukaschiert mit Blechmantel)

Alle Maße sind vor Ausführungsbeginn vom Auftragnehmer am Bau zu prüfen!

Bauherr
Bauherrin

Entwurfsverfasser
Entwurfsverfasserin

Nr.	Datum	gezeichnet	geprüft	Freigegeben	Planerstellung Beschreibung Revisionsstand
00	01.09.2026	[redacted]			

Bauvorhaben:
Schniegling Str. 71 (147a) - Krematorium, Ofensanierung
Objekt-ID 711, Gebäude-ID 2542
Schniegling Str. 71 (147a)
Krematorium
90425 Nürnberg

Bauherr:
Stadt Nürnberg - Hochbauamt
Marientorgraben 11, 90402 Nürnberg

Lageobezug: -
Höhenbezug: -
Leistungsphase: 5

Zeichnungsinhalt:
GRUNDRISS 2.UNTERGESCHOSS
Lüftungstechnik
Neubau Krematorium

Datum: 01.09.2026
Blattformat: 841x1350
Maßstab: 1: 50

Zeichnungsnummer: S-[redacted]-HL-GR-U2-0000-V-00