


Schnitt NA

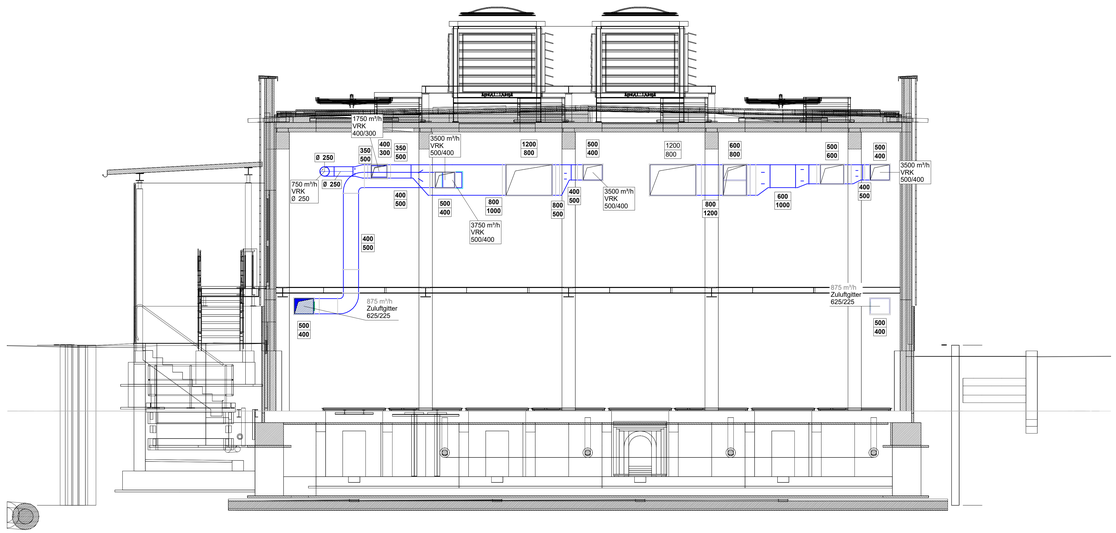


Schnitt NB

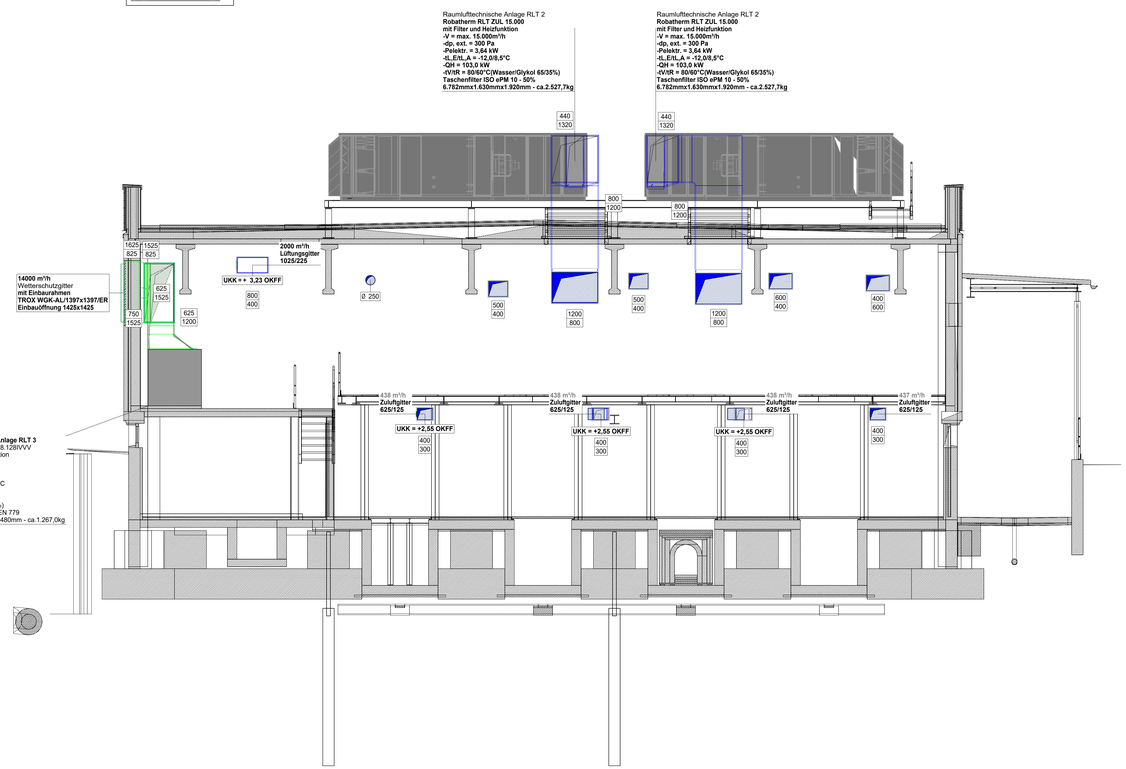

Schnitt NC

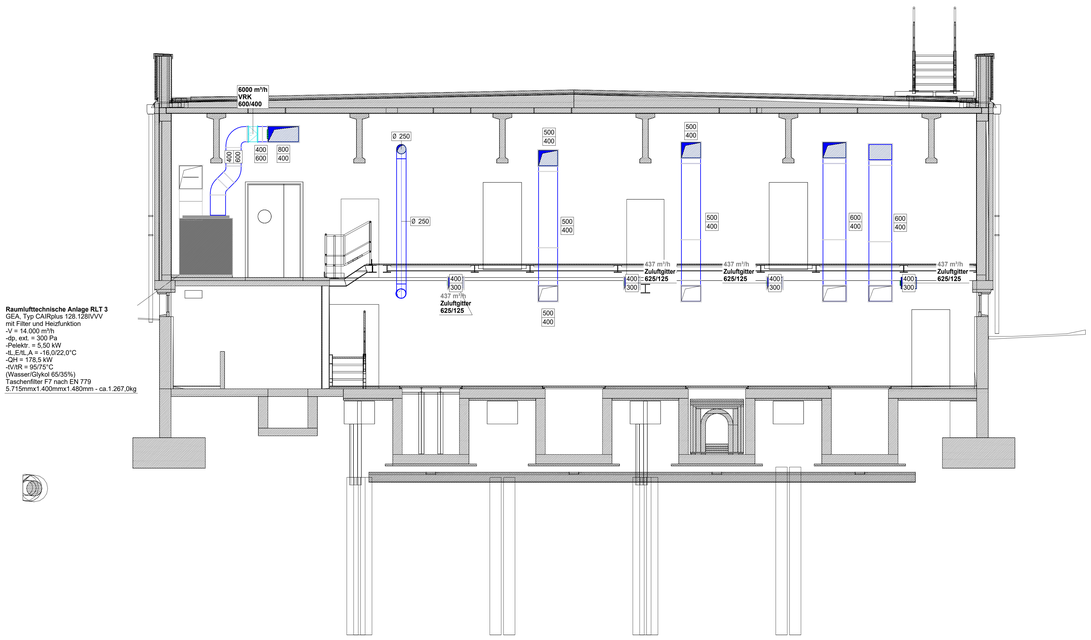

Schnitt ND

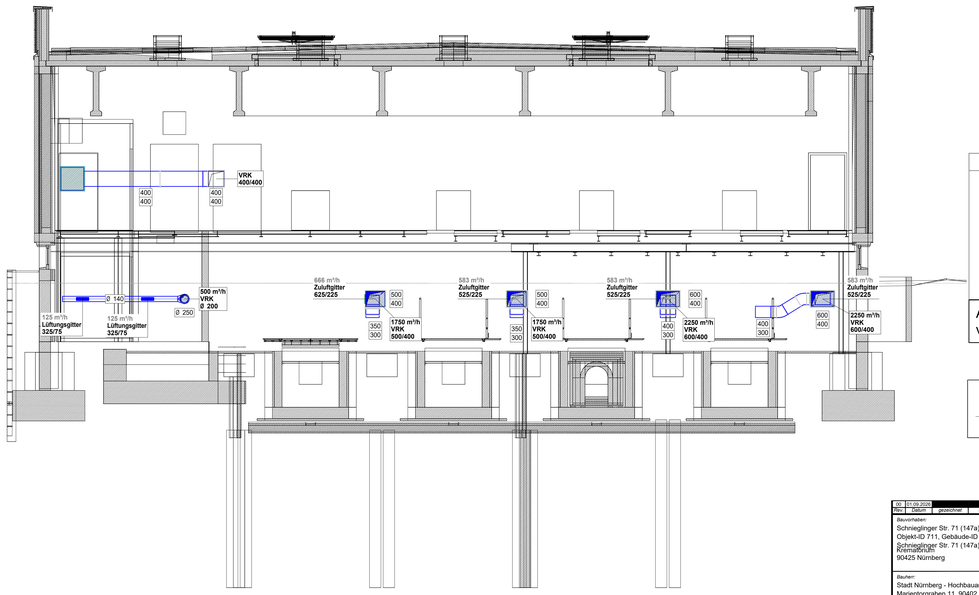

Legende

± 0,00 = 296,33m ü. NHN

- Lüftung Bestand
- Lüftung Neubau
- Außenluft Neubau
- Zuluft Neubau
- Brandschutzklappe
- Ventilator
- Schalldämpfer
- Konstant-Volumenstromregler
- Erhitzer
- Filter
- Strangnummer aus dem Schema (L1 .. L2)

Alle Maße sind vor Ausführungsbeginn vom Auftragnehmer am Bau zu prüfen!

Bauherr
Bauherrin

Entwurfsverfasser
Entwurfsverfasserin

Rev	Datum	gezeichnet	geprüft	freigegeben	Beschreibung Revisionsstand
00	01.09.2025				Planerstellung

Bauvorhaben:
Schnieglinger Str. 71 (147a) - Krematorium, Ofensanierung
Objekt-ID 711, Gebäude-ID 2542
Schnieglinger Str. 71 (147a)
Krematorium
90425 Nürnberg

Bauherr:
Stadt Nürnberg - Hochbauamt
Marientorgraben 11, 90402 Nürnberg

Lageplanzug: -
Höhenbezug: -
Leistungsphase: 4

Blattinhalt:
SCHNITTE NA bis ND
Lüftungstechnik Neubau und Bestand

Datum: 01.09.2026
Blattformat: 841x1350
Maßstab: 1: 50

Zeichnungsnummer:
S-[redacted]-HL-SN-NA-0201-V-00