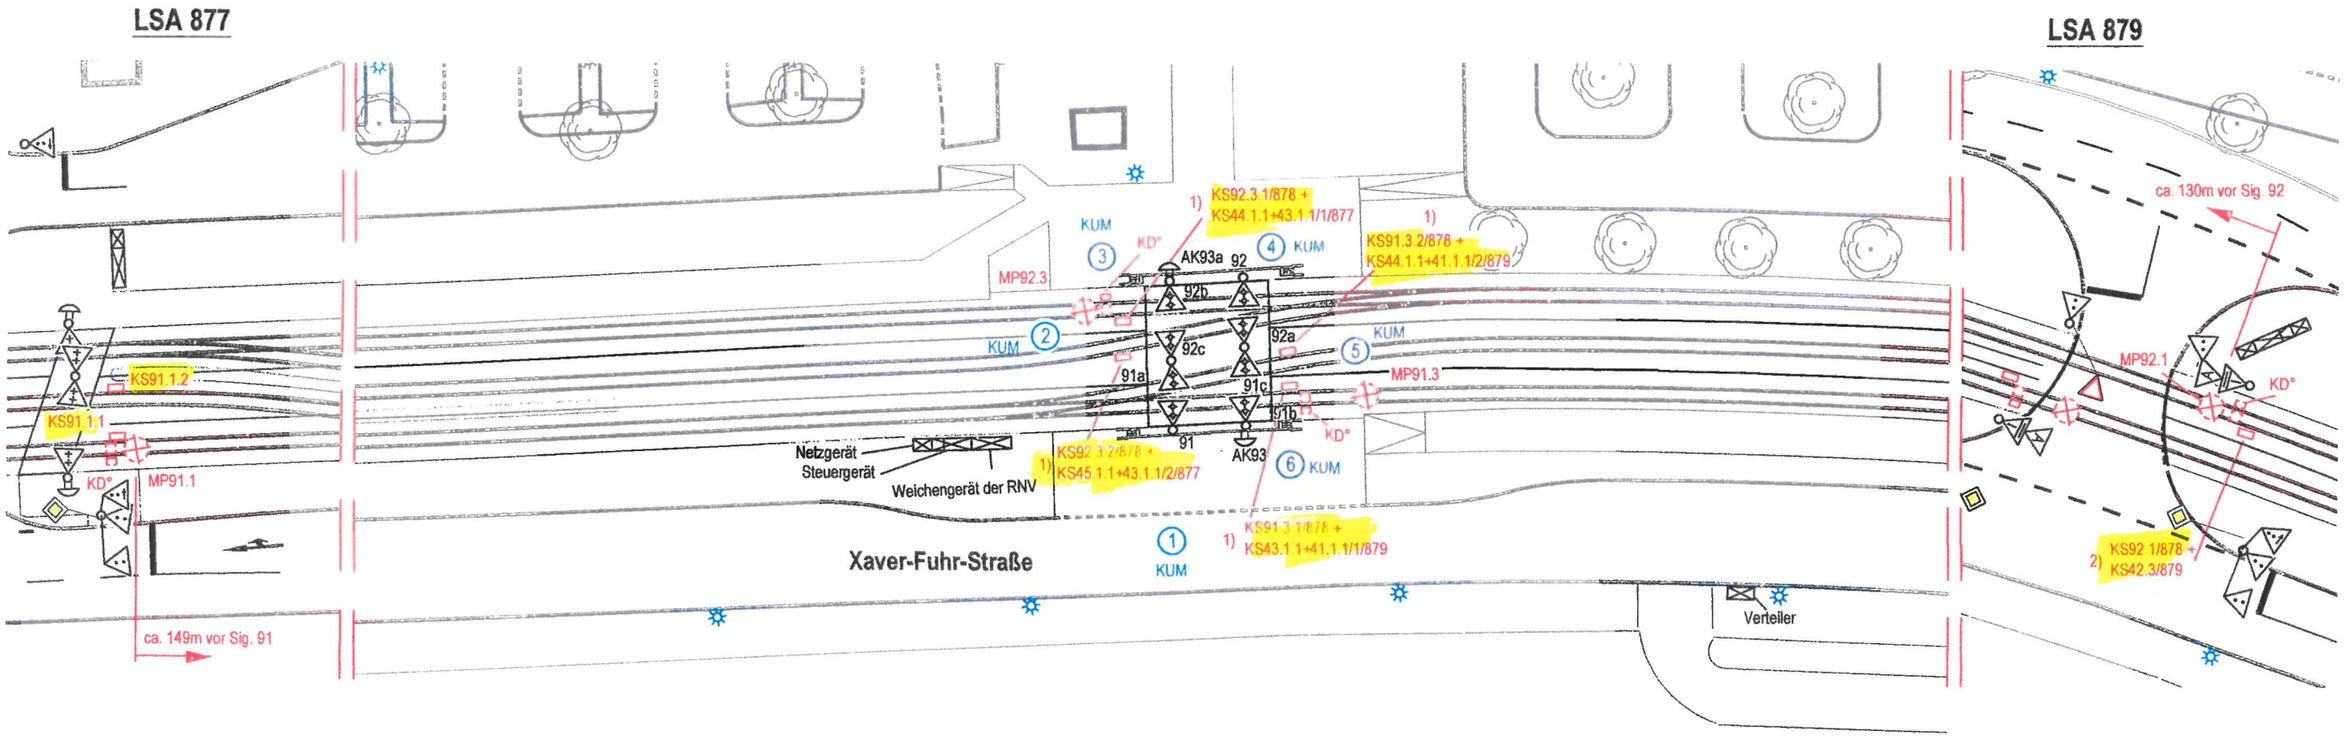

RNV

Stadt MA

LED-Signalgeber

°) KD außer Betrieb

1) Detektorumsetzung im Netzgerät der LSA 878
2) Detektorumsetzung im Netzgerät der LSA 879

KD`s durch MPe ersetzt	Merkl.	24.05.17	19.01.17
Änderung	gez.	Datum	gültig

STADT MANNHEIM
Fachbereich Tiefbau
68.2.4 Verkehrssignaltechnik

Signallageplan

LSA 878

Xaver-Fuhr-Straße / Haupteingang Maimarkt

Planung	Bearbeitet	14.07.05	Be/Wv	Inbetriebnahmedatum
	Gezeichnet	14.07.05	Merkl.	19.08.05
Bau	Bearbeitet	26.10.05	Reu.	Übereinstimmung mit der Örtlichkeit geprüft
	Gezeichnet	26.10.05	Mü.	
	Geprüft	04.08.17		Maßstab M 1:500