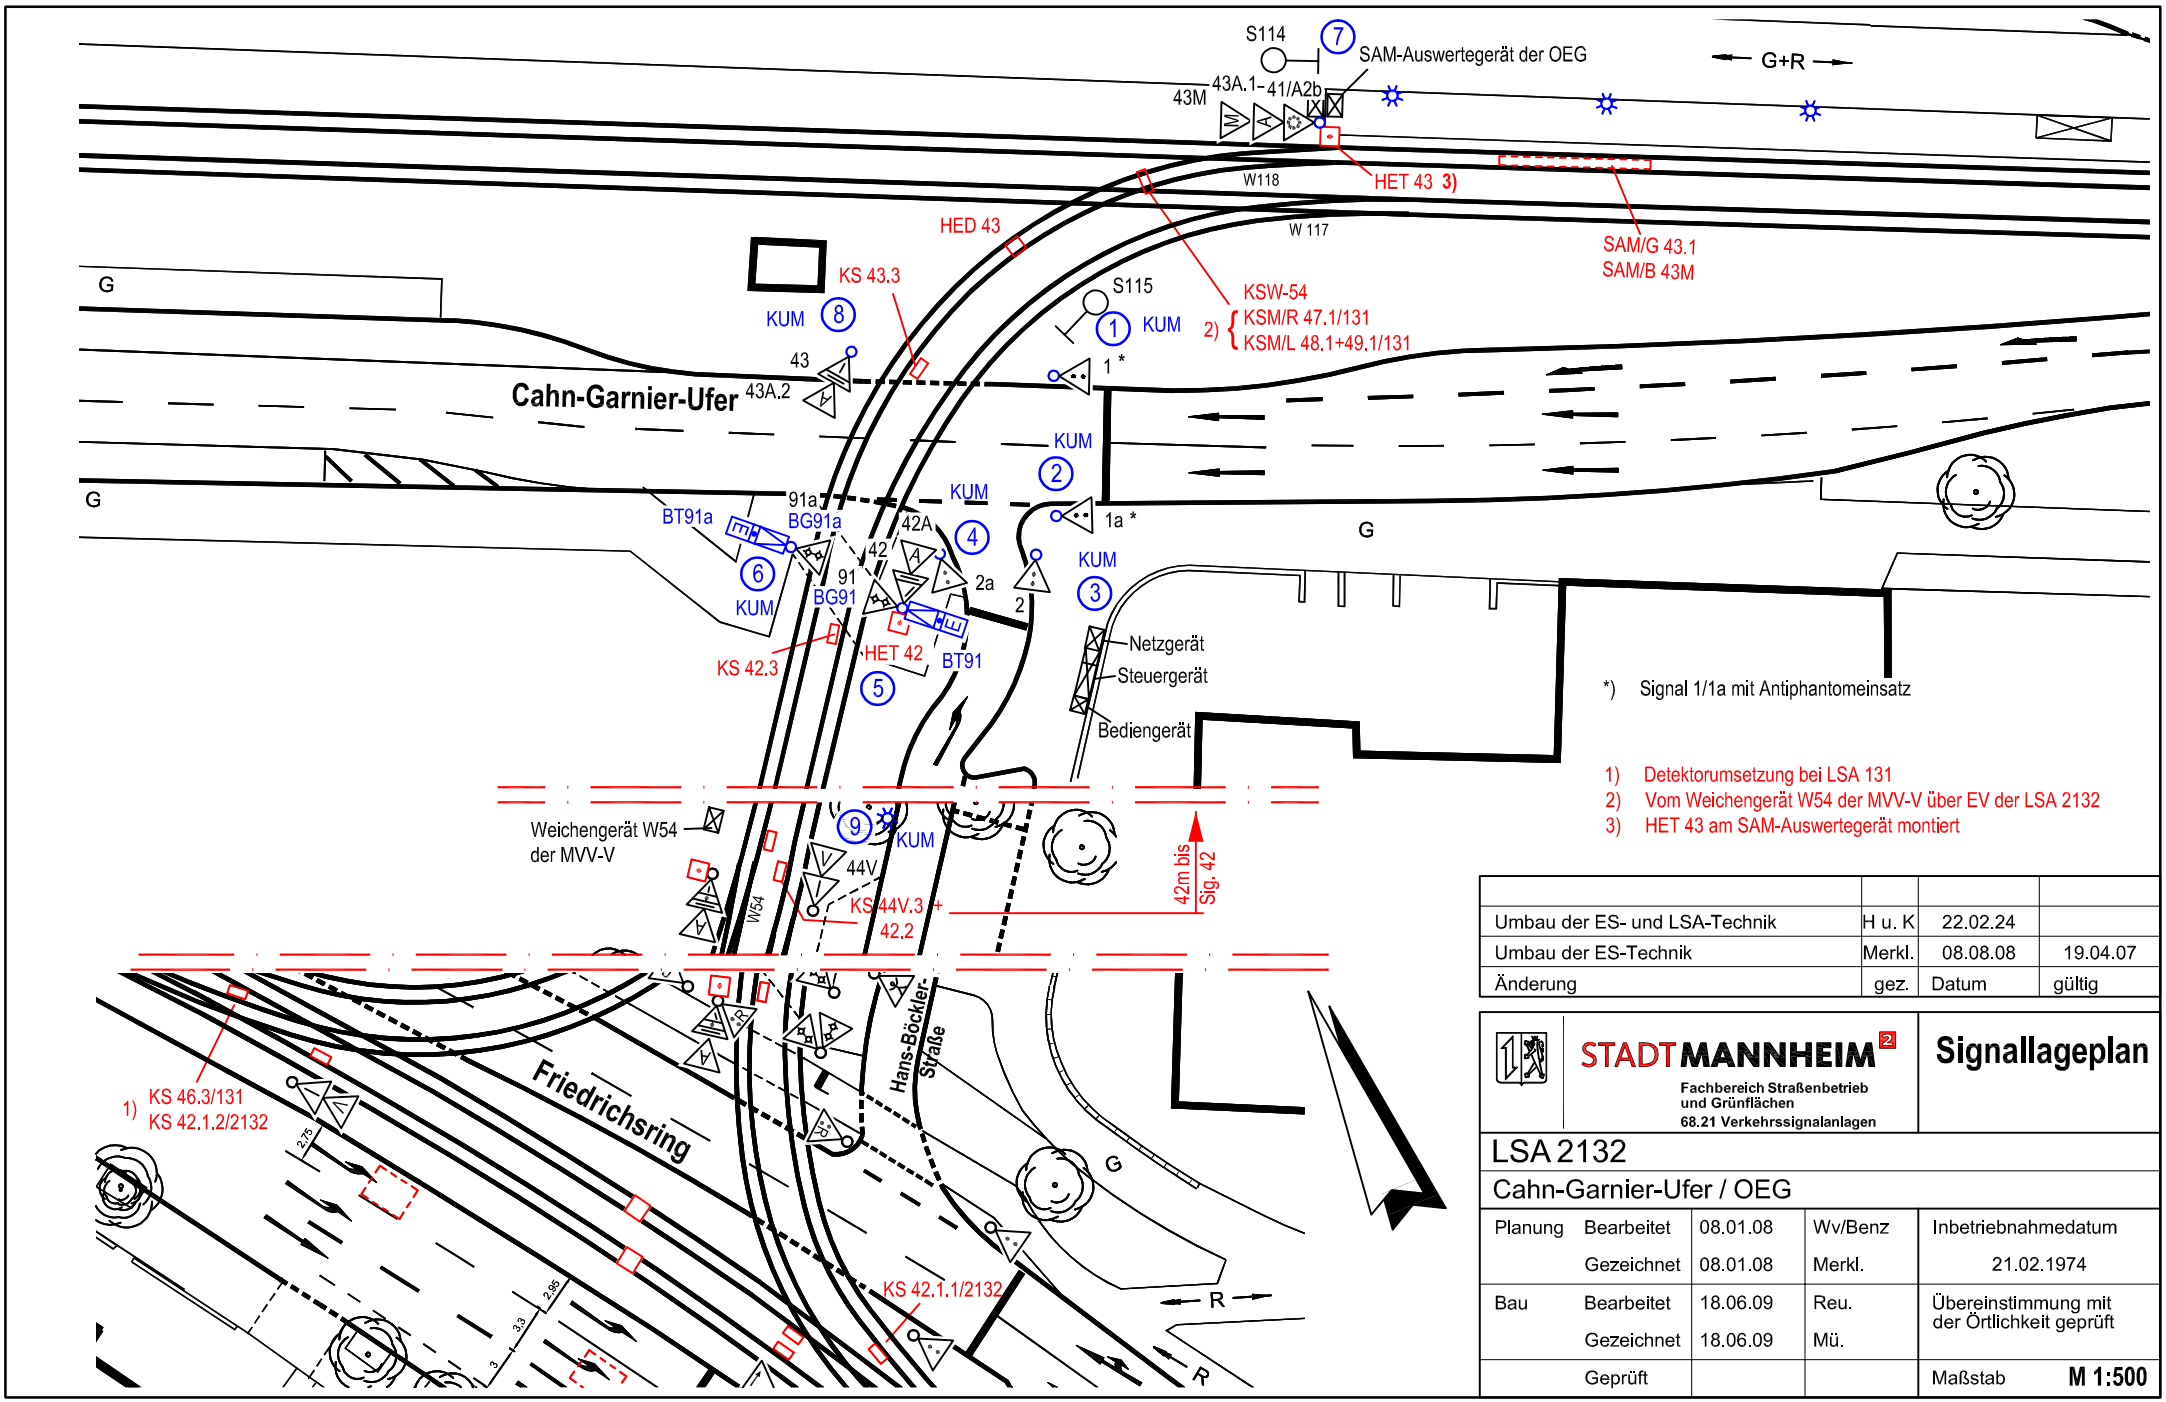

Umbau der ES- und LSA-Technik	H u. K	22.02.24	
Umbau der ES-Technik	Merkl.	08.08.08	19.04.07
Änderung	gez.	Datum	gültig

STADT MANNHEIM²
Fachbereich Straßenbetrieb
und Grünflächen
68.21 Verkehrssignalanlagen

Signallageplan

LSA 2132

Cahn-Garnier-Ufer / OEG

Planung	Bearbeitet	08.01.08	Wv/Benz	Inbetriebnahmedatum
	Gezeichnet	08.01.08	Merkl.	21.02.1974
Bau	Bearbeitet	18.06.09	Reu.	Übereinstimmung mit der Örtlichkeit geprüft
	Gezeichnet	18.06.09	Mü.	
	Geprüft			Maßstab M 1:500