
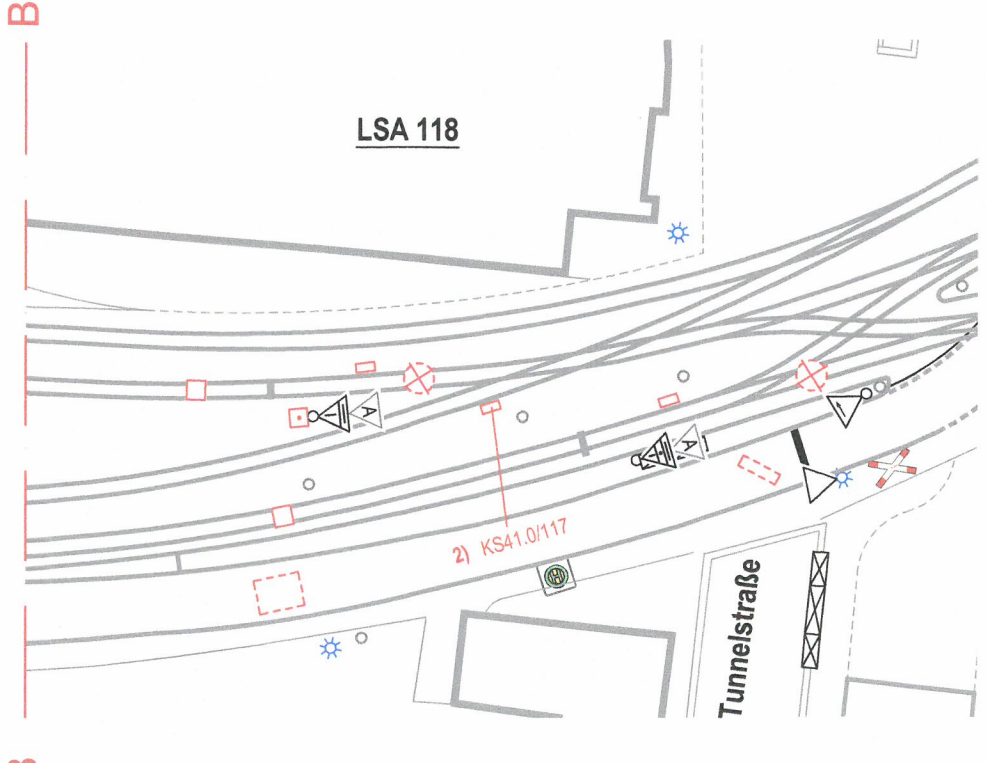


Lindenhofüberführung

°) KD außer Betrieb

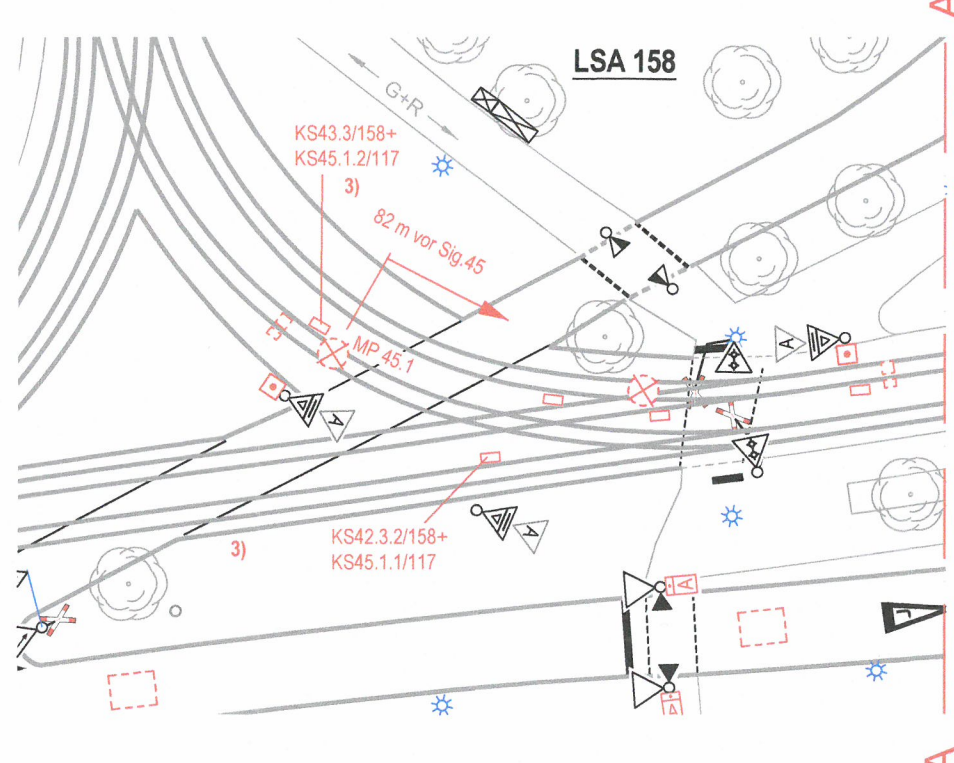

- 1) Detektorumsetzung bei LSA 117
- 2) Detektorumsetzung bei LSA 118
- 3) Detektorumsetzung bei LSA 158
- 4) vom Weichengerät W 700 der RNV
- 5) vom Weichengerät W 703 der RNV
- 6) vom Weichengerät W 705 der RNV

KD's durch MPe ersetzt	Merkl.	04.07.11	27.09.11
Änderung nach örtlicher Aufnahme	Mü.	04.12.08	04.12.08
Änderung	gez.	Datum	gültig

STADT MANNHEIM
Fachbereich Tiefbau
68.2.4 Verkehrssignaltechnik

Signallageplan

LSA 117
Gleisdreieck Lindenhofüberführung

Planung	Bearbeitet	04.07.11	Benz	Inbetriebnahmedatum
	Gezeichnet	04.07.11	Merkl.	21.05.96
Bau	Bearbeitet	03.03.03	Ritz	Übereinstimmung mit der Örtlichkeit geprüft
	Gezeichnet	03.03.03	Mü.	
	Geprüft	04.04.11	Geiz	Maßstab M 1:500