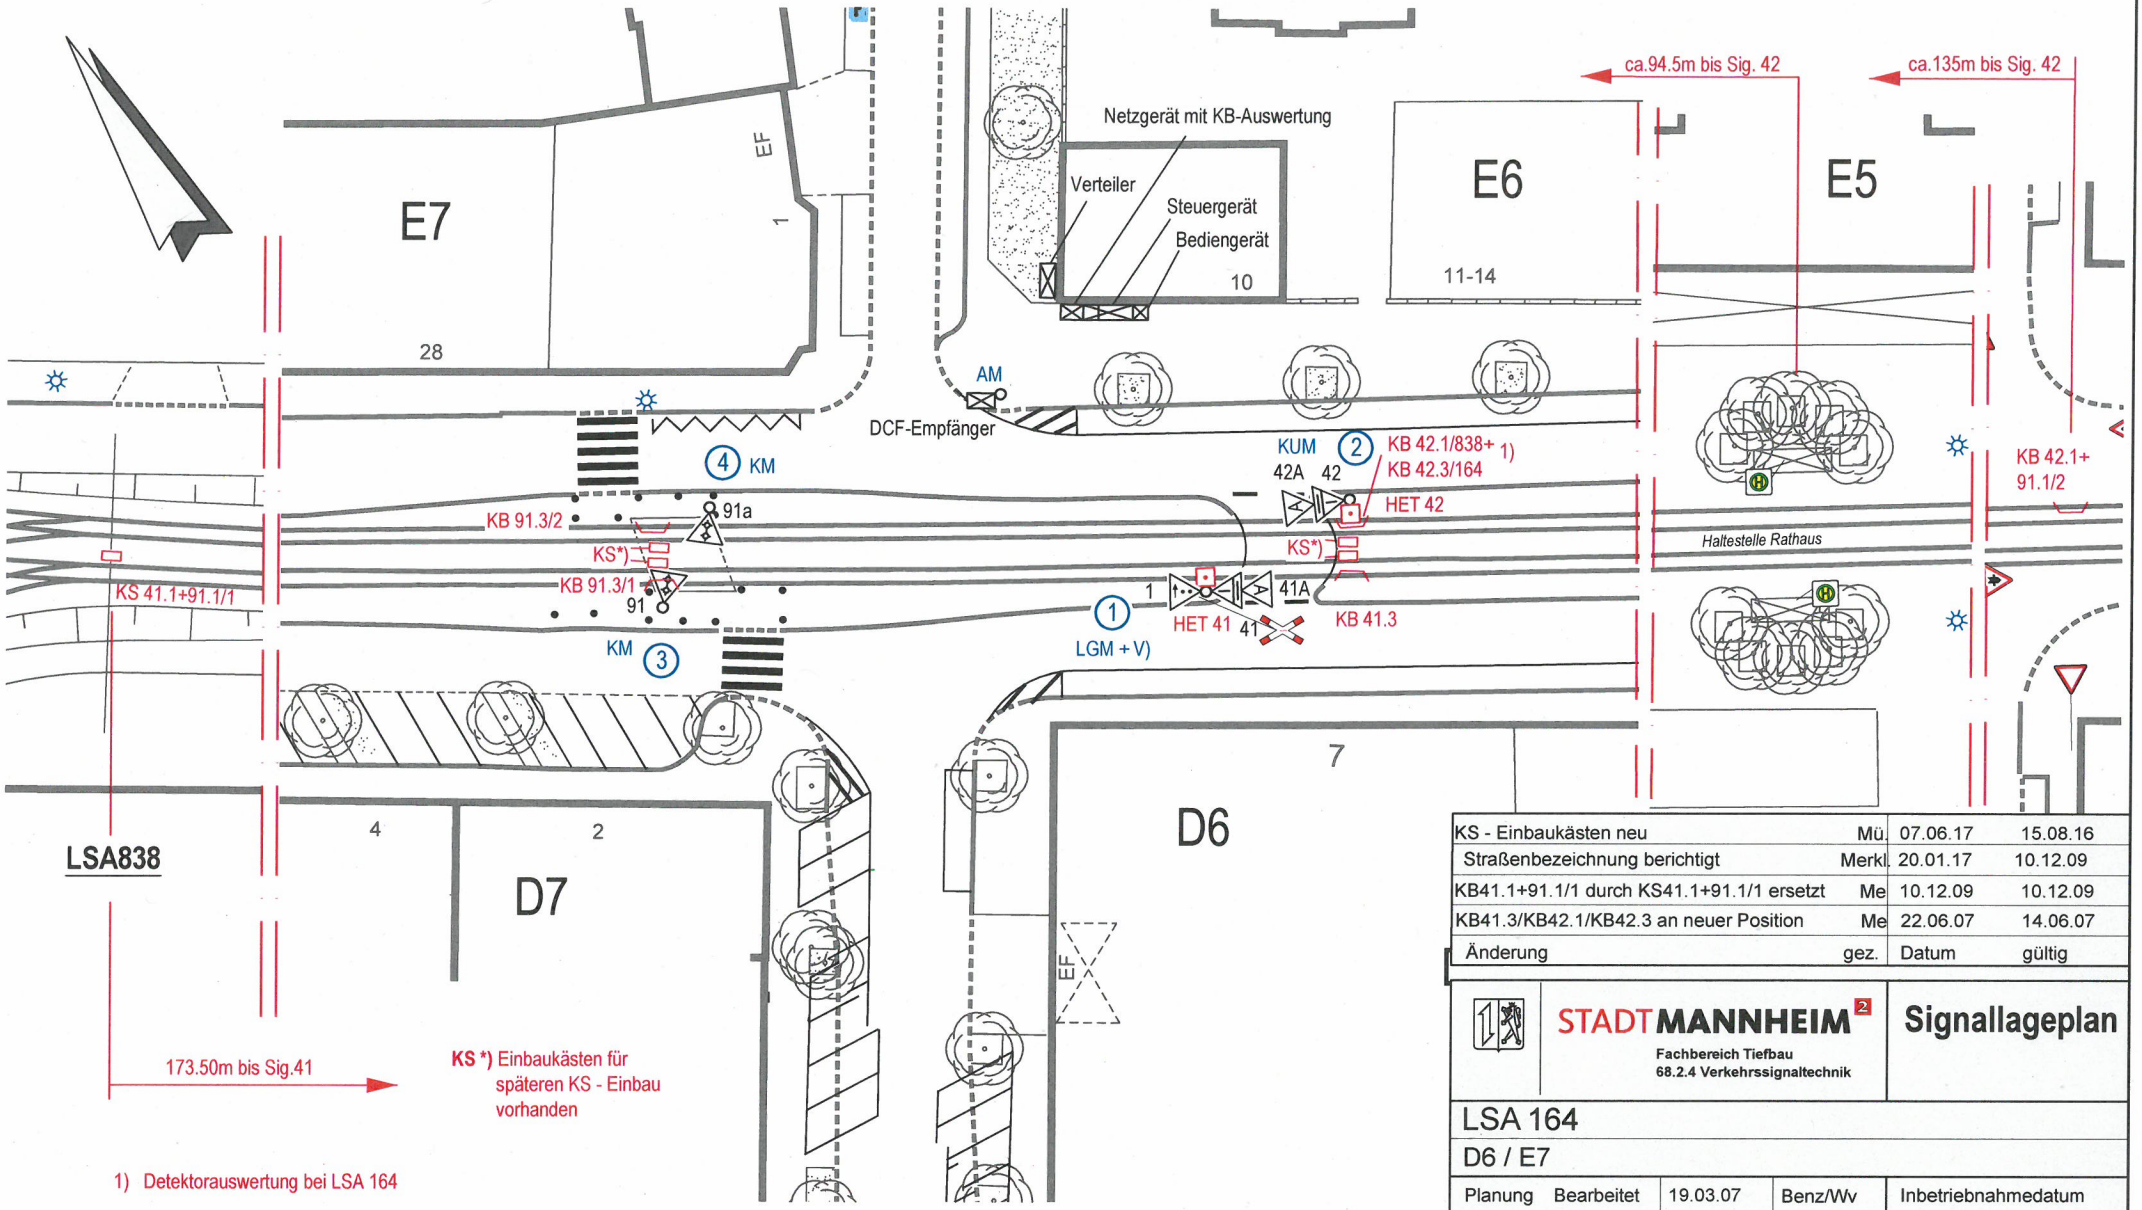

1) Detektorauswertung bei LSA 164

Signale an Mast 3 und 4, Schuten auf 15cm gekürzt

V) Mast1 mit Mastverlängerung 0,3m

KS - Einbaukästen neu	Mü.	07.06.17	15.08.16
Straßenbezeichnung berichtigt	Merkl.	20.01.17	10.12.09
KB41.1+91.1/1 durch KS41.1+91.1/1 ersetzt	Me	10.12.09	10.12.09
KB41.3/KB42.1/KB42.3 an neuer Position	Me	22.06.07	14.06.07
Änderung	gez.	Datum	gültig

STADTMANNHEIM

Fachbereich Tiefbau
68.2.4 Verkehrssignaltechnik

Signallageplan

LSA 164

D6 / E7

Planung	Bearbeitet	19.03.07	Benz/Wv	Inbetriebnahmedatum
	Gezeichnet	19.03.07	Merkl.	27.06.1972
Bau	Bearbeitet	14.04.08	Schmidt	Übereinstimmung mit der Örtlichkeit geprüft
	Gezeichnet	14.04.08	Mü.	
	Geprüft	09.06.A		Maßstab M 1:500