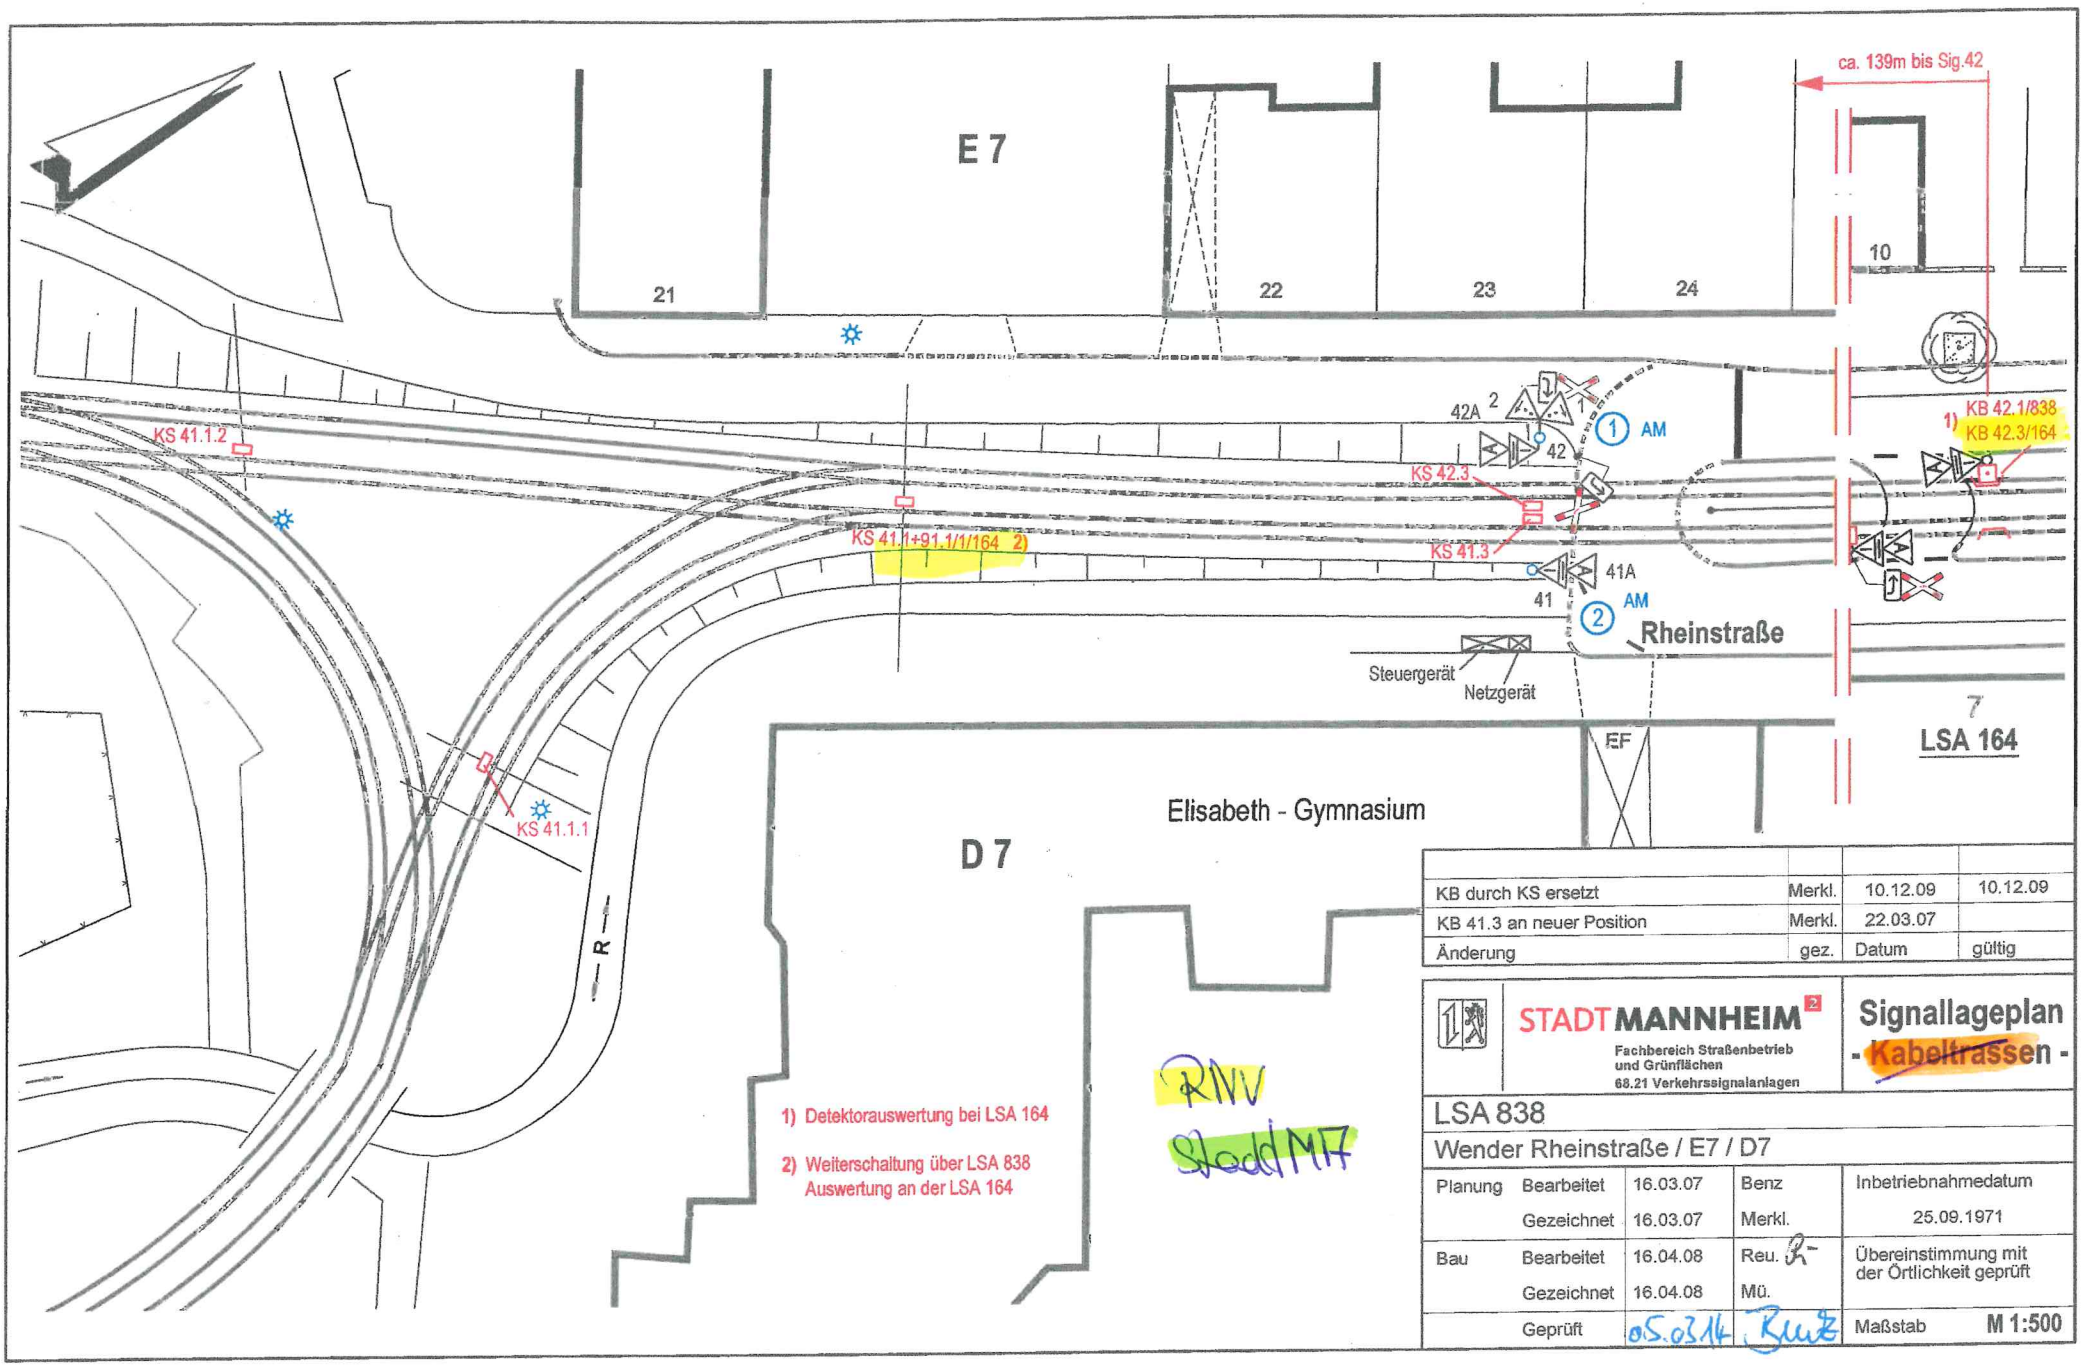


| | | | |
|---|---|---|---|
| KB durch KS ersetzt | Merkl. | 10.12.09 | 10.12.09 |
| KB 41.3 an neuer Position | Merkl. | 22.03.07 | |
| Änderung | gez. | Datum | gültig |

STADT MANNHEIM
Fachbereich Straßenbetrieb und Grünflächen
68.21 Verkehrssignalanlagen

# Signallageplan - Kabeltrassen -

## LSA 838

## Wender Rheinstraße / E7 / D7

| | | | | |
|---|---|---|---|---|
| Planung | Bearbeitet | 16.03.07 | Benz | Inbetriebnahmedatum |
| | Gezeichnet | 16.03.07 | Merkl. | 25.09.1971 |
| Bau | Bearbeitet | 16.04.08 | Reu. | Übereinstimmung mit der Örtlichkeit geprüft |
| | Gezeichnet | 16.04.08 | Mü. | |
| | Geprüft | 05.03.14 | Benz | Maßstab M 1:500 |