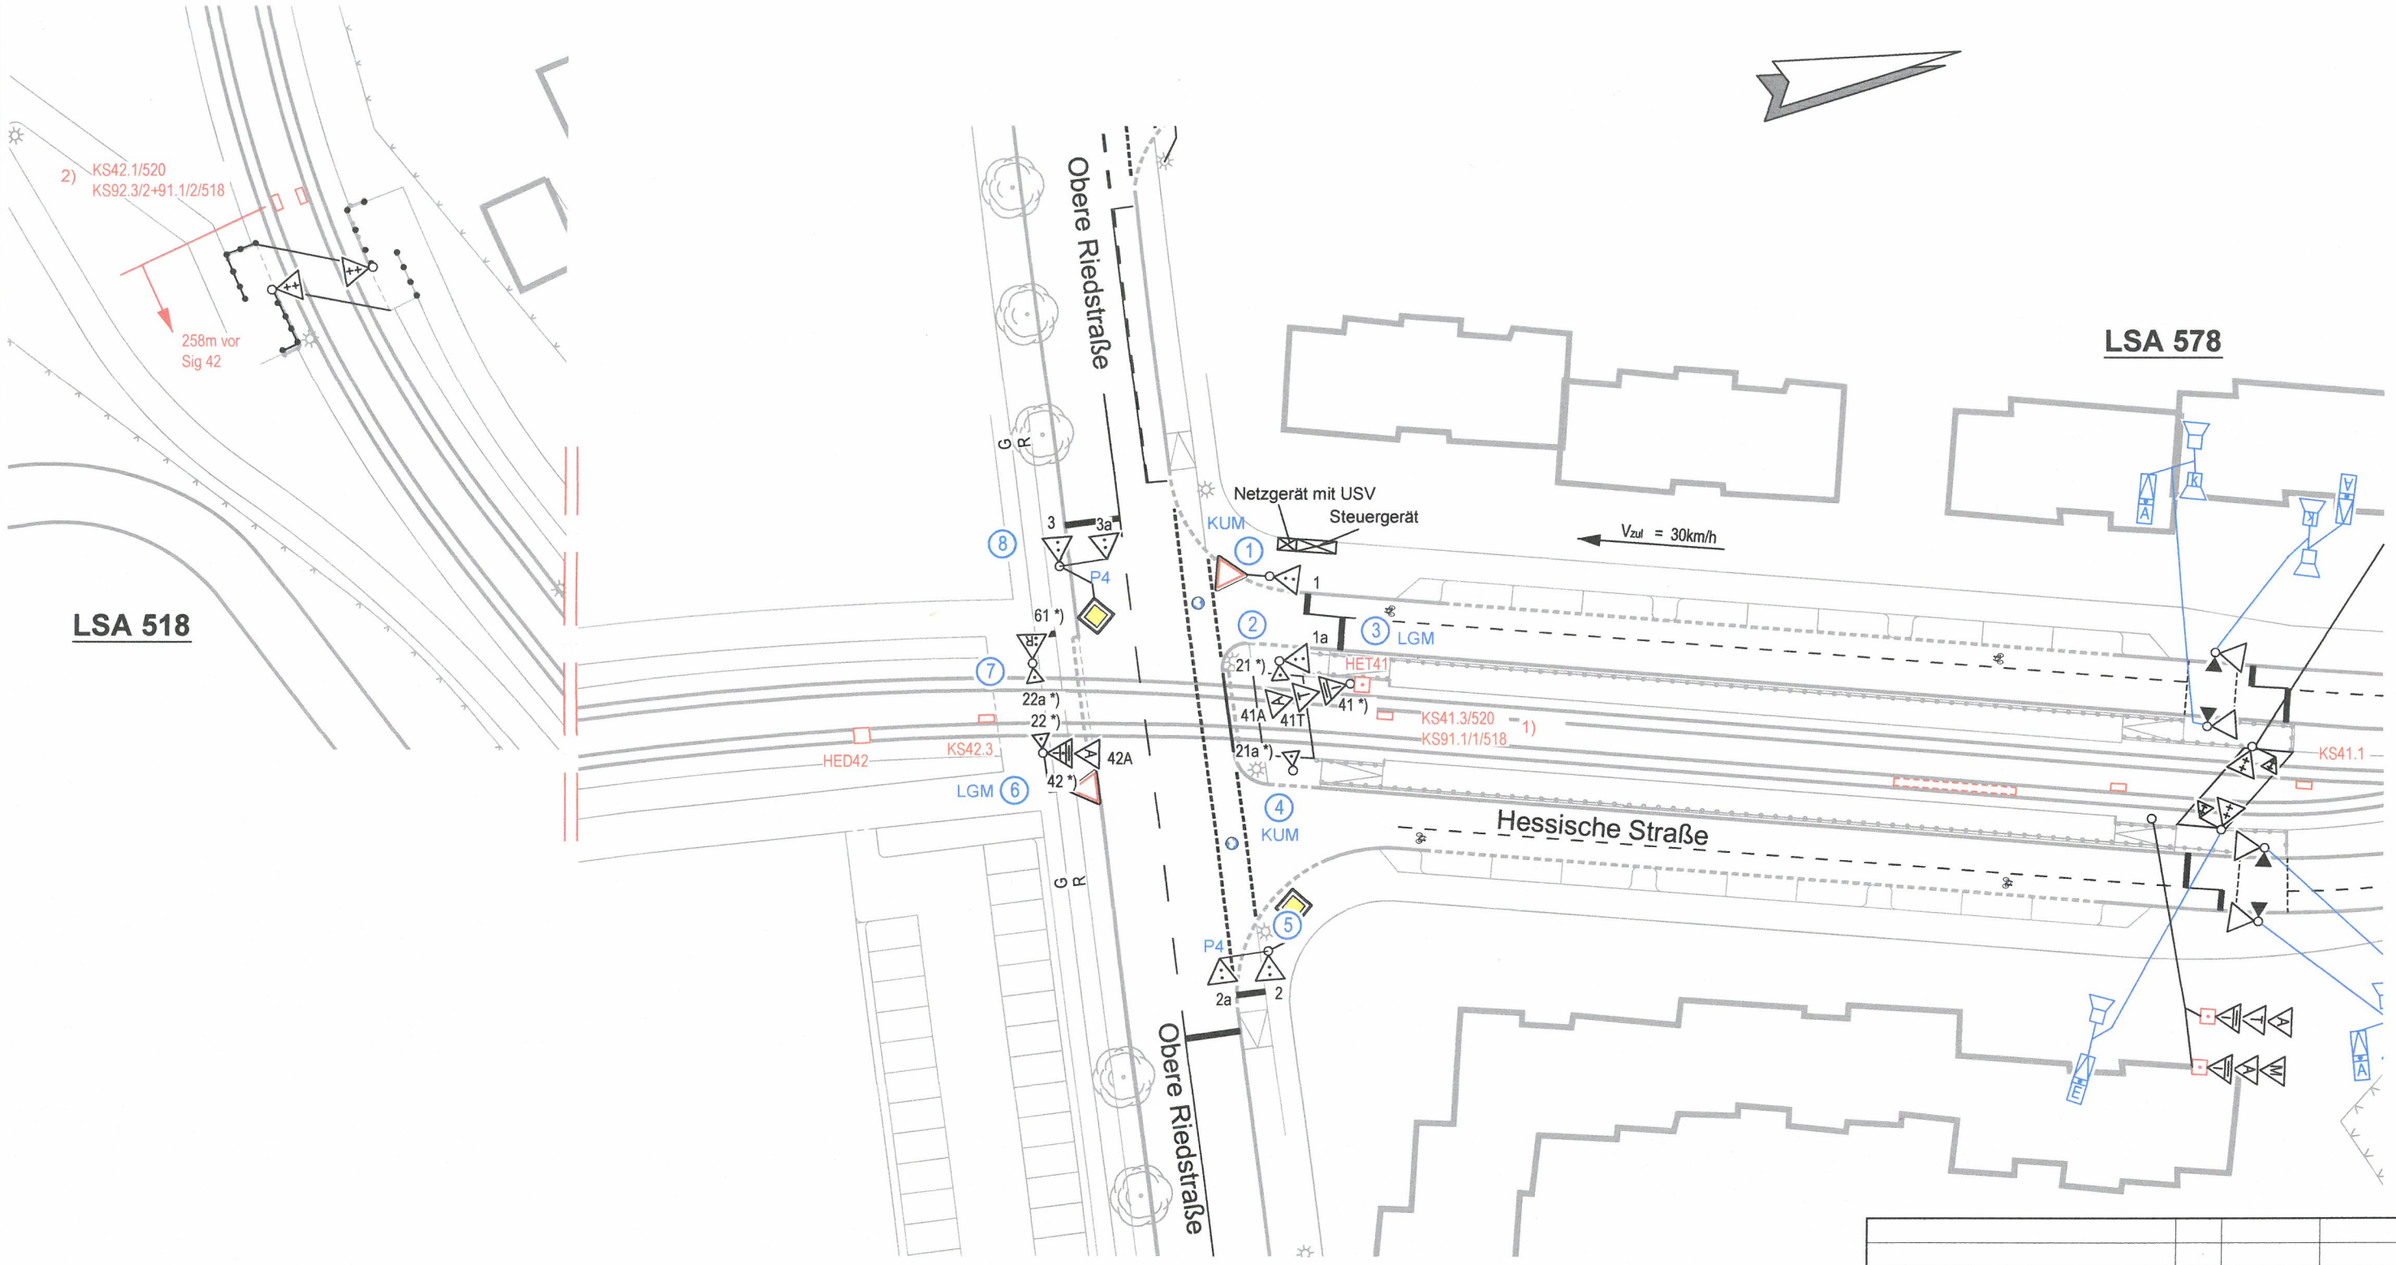

*) Signalgeber mit Doppel-LED-Einsatz
(IV:Leuchtfelder Rot und Gelb)
(Straba: Leuchtfeld gesperrt)

LED - Signalgeber 40V, 7W

1) Detektorumsetzung im Netzgerät LSA 520

2) Detektorumsetzung im Netzgerät LSA 518

Änderung	gez.	Datum	gültig

STADT MANNHEIM²
Fachbereich Tiefbau
68.2.4 Verkehrssignaltechnik

Signallageplan

LSA 520

Obere Riedstraße / Hessische Straße

Planung	Bearbeitet	04.03.15	Rudolf	Inbetriebnahmedatum
	Gezeichnet	04.03.15	Merkl.	28.04.2016
Bau	Bearbeitet	07.07.16	Schmidt	Übereinstimmung mit der Örtlichkeit geprüft
	Gezeichnet	07.07.16	Müller	
	Geprüft	24.11.16	Rau	Maßstab M 1:500