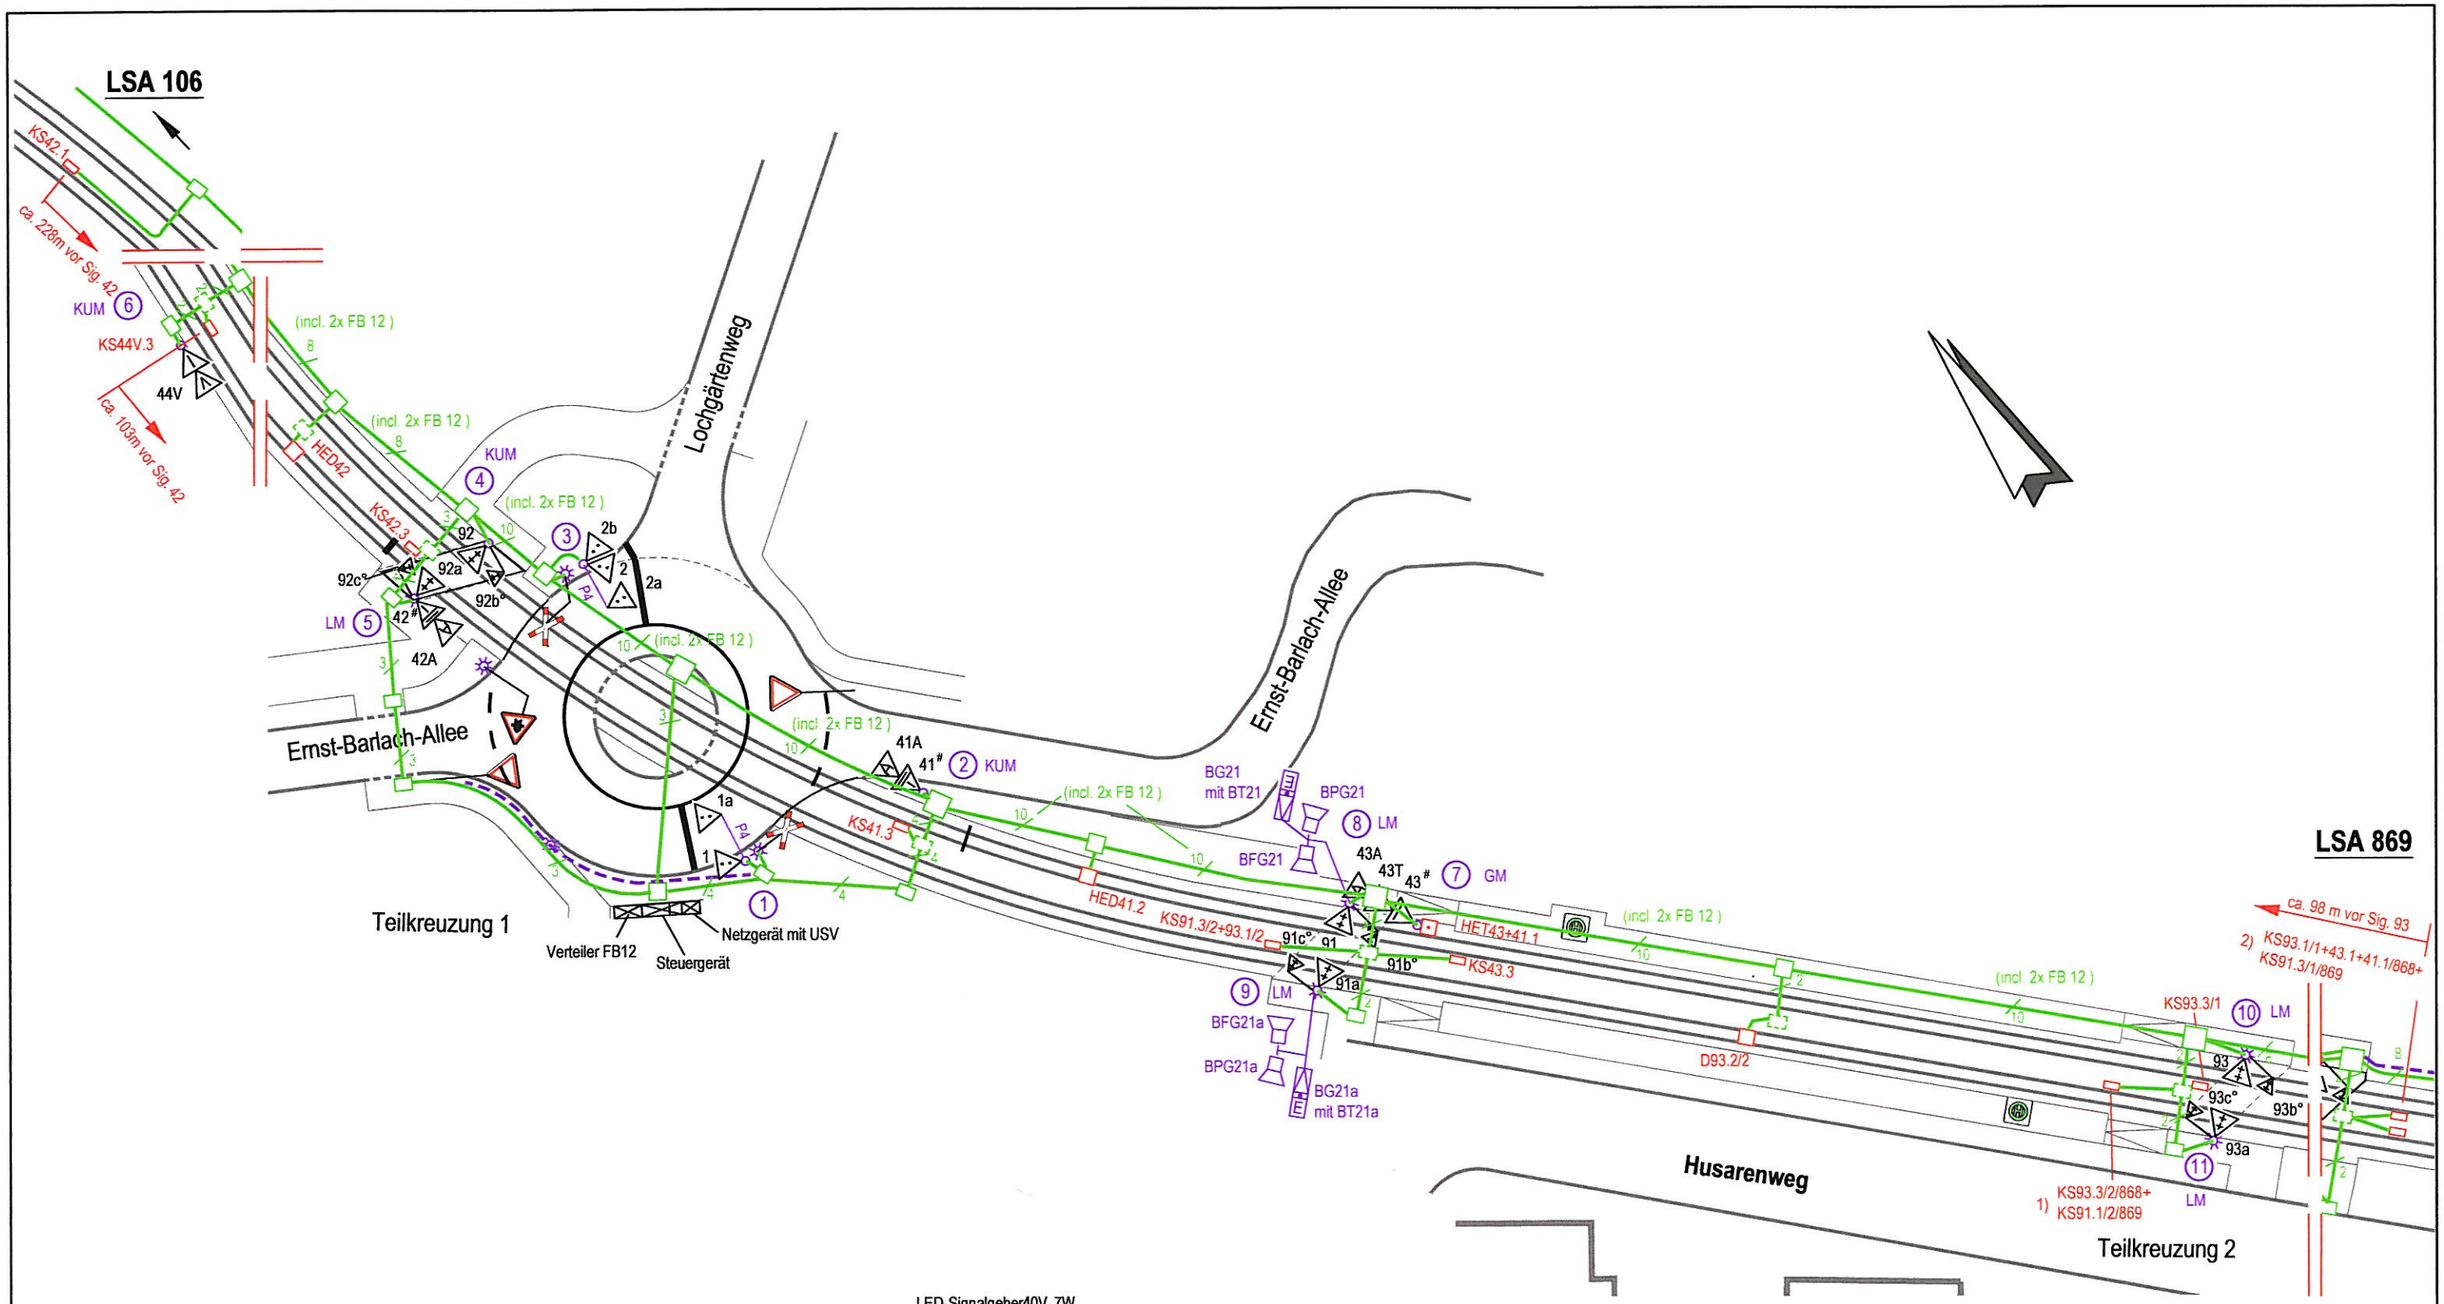

LED-Signalgeber40V, 7W

BFG = Blindenfreigabegerät (Fa. Broer) 40V
BPG = Blindenpilotgerät (Fa. Broer) 40V

Blindengerät 40V
(Fa.Broer Typ C)
mit vibrierendem Richtungspfeil
einschließlich Anforderungstaste
mit Blindensymbol

#) Signalgeber mit Doppel-LED-Einsatz, 7+7W
(Straba: Leuchtfeld Gesperrt)

°) LED- Kleinsignalgeber 100 Ø zweifeldig Gelb, 40V, 7+7W
Mitte ca. 1,20m hoch

1) Detektorumsetzung bei LSA 868
2) " " " 869

Umrüstung 40V mit USV	Merkl.	02.05.08	16.12.08
Änderung	gez.	Datum	gültig

STADT MANNHEIM
Fachbereich Straßenbetrieb und Grünflächen
68.21 Verkehrssignalanlagen

Signallageplan - Kabeltrassen -

LSA 868

Ernst-Barlach-Allee/Lochgärtenweg

Planung	Bearbeitet	27.10.2006	Be/Wv	Inbetriebnahmedatum
	Gezeichnet	27.10.2006	Merkl.	25.10.2006
Bau	Bearbeitet	14.02.07	Reu.	Die Lage der Kabeltrassen ist örtlich zu prüfen!
	Gezeichnet	14.02.07	Mü.	
	Geprüft			Maßstab M 1:500