N

Froschklappe

07556 - 412
G=225.49
SA(225.49)

K 4
G=226.12
S(225.53)
Krümmer 30°

DA 400 / DN 370
PP 4.24 m 0.79%

K 3
G=226.59
S(225.60)
Krümmer 45°

DA 400 / DN 370
PP 8.84 m 0.79%

Dietenbach

Baumgruppe

DA 400 / DN 370
PP 67.48 m 0.79%

Asphaltierter Weg

DN 500 PePi

Straße zum Tiergehege

5°

07556 - 25 (S2)
Hydroshark
DN=2.500
D=227.46
SE(K 2)=226.13
SA(K 3)=226.13

Brunnenstandort

429
G=226.59
SA(S1-078)=226.17

ca. 7m Rohr ausbauen, seitlich lagern und Ende Bestand verschließen

DN 1400 SB 8.51 m
Rohrlänge 7.51m 0.23%

DA 200 / DN 180
PP 9.39 m 0.82%

07556 - 411
G=229.03
SA(K 1)=226.28

Montageset Sohlgleich
Firma FUNKE

430
G=226.58
SE(R1-012)=226.27

3.5

K 2
G=228.73
S(226.21)
Krümmer 30°

DA 200 / DN 180
PP 8.62 m 0.82%

K 1
G=229.07
S(226.28)
Krümmer 15°

DA 200 / DN 180
PP 0.38 m 0.82%

DA 250 / DN 232 PP-ML
16.49 m 0.55%

R1-012
DN=2.000
D=229.11
SE(420)=226.30
SA(430)=226.29

DN 1400 SB
9.39 m 0.43%

Fahrradweg


S1-078
DN=1.000
D=229.38
SE(429)=226.08
SA(S1-077)=226.07

420
G=226.75
SE(R1-014)=226.34
SA(R1-012)=226.34

Hecken

Amphibienschutzzaun

Schnitt A-A

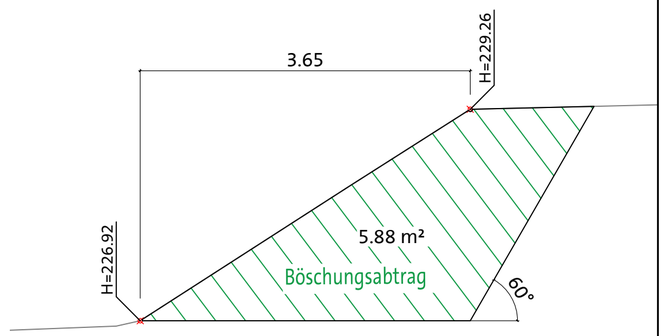

PP DA 200 / DN 180

ZEICHENERKLÄRUNG

	Bestand	Planung	Abbruch o. verdämmen
Hauptleitungen			
Mischwasser		gepl. Stutzen	entfällt
Schmutzwasser			
Regenwasser			
Hausanschlussleitungen			
Mischwasser			
Schmutzwasser			
Regenwasser			
Versorgungsleitungen			
Wasser			tote Leitung
Gas			tote Leitung
Strom			
Fernwärme			
Telekom/ unitymedia			tote Leitung

Die genaue Lage der Leitungen sowie alle Maße sind örtlich zu überprüfen !

Nr.	Änderungen	Name	Datum
3			
2			
1			

Bauherr:

Provisorium Versickerungsanlage Am Frohnholz

Ausschreibung

Lageplan

Maßstab: 1 : 250

Plan-Nr.: 2

	Name	Datum
bearbeitet		
gezeichnet		
geprüft		

gez.

Tel: +49 761 279-0

L:\bnNETZE\NT-WAS\WAS-PW\Projekte Abwasser\BG Dietenbach Versickerungsanlage Am Frohnholz\CAD\LP4_Genehmigung\03_Prov.Kanalerschließung.dwg