N

Dietenbach Pavillion

Linde

Weitere Planung der Drosselstrecke in BA3

Hainbuche

Eingang Mundenhof

Brunnenstandort

Platane

Hexrie

Straße zum Tiergehege

Saugraben

Böschung OK

Böschung UK

A2
G=224.36
SE(E3)=222.32

K 3
Winkel 45°
G=223.83
S=223.51

K 2
Winkel 45°
G=222.66
S=223.51

K 4
Winkel 49°
G=224.61
S=223.48

K 1
Winkel 45°
G=222.98
S=223.56

E3
G=222.98
SA(A2)=222.36

E 1
G=222.97
SE(K 1)=223.57

E2
G=224.18
SA(K 5)=223.39

K1
G=224.18
SA(K 4)=223.41

K 5
Winkel 22°
G=224.02
S=223.34

K 6
Winkel 31°
G=223.22
S=223.32

407
G=224.41
SE(K 6)=223.29
SA(R1-153)=223.29

R1-194
G=224.25
SE(R1-162)=223.64
SA(R1-195)=223.62
SA(R1-195)=223.62

R1-153
DN=2.500
D=225.67
SE(407)=223.21

DN 800 PePi 7.76 m 0.50%

DA 500 / DN 460 PP 2.19 m 1.21%

DA 500 / DN 460 PP 2.38 m 1.21%

DA 500 / DN 460 PP 1.62 m 1.21%

DA 500 / DN 460 PP 6.44 m 1.21%

DA 500 / DN 460 PP 1.21%

DN 1200 PePi 8.32 m 0.59%

DN 1200 PePi 3.36 m 0.59%

DN 1200 PePi 5.55 m 0.59%

DN 1200 PePi 144.50 m 0.52%

Gelenkstück DN 1000 0.50 m 0.51%

PePi DN 1000 13.27 m 0.51%


PePi DN 1000 13.27 m 0.58%

Gelenkstück DN 1000 0.50 m 0.58%

Aussparung (3.00*0.80m) verschließen bis auf einen Prov. Rohranschluss PP DN 460

Entwässerung zum Landwassergraben

Schnitt A-A

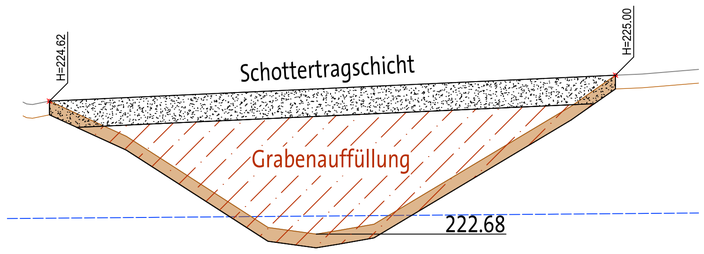

Oberbodenabtrag Böschungsbereich 20cm

ZEICHENERKLÄRUNG

	Bestand	Planung	Abbruch o. verdämmen
Hauptleitungen			
Schmutzwasser			
Regenwasser			
Kanal wird zu einem späteren Zeitpunkt gebaut			
Hausanschlussleitungen			
Schmutzwasser			
Regenwasser			
Versorgungsleitungen			
Wasser			tote Leitung
Strom			tote Leitung
Landschaftsbau			
Saugraben Aufschüttung			
Baum fällen			
Bauzaun			
Umzäunung wird später aufgestellt			

ETRS 89-Koordinaten | DHHN2016 (Status 170)

Die genaue Lage der Leitungen sowie alle Maße sind örtlich zu überprüfen !

Nr.	Änderungen	Name	Datum
3			
2			
1			

Bauherr:

BG Dietenbach
Provisorium u. Bauwerk Regenbecken Mundenhof

Ausschreibung

Lageplan

Maßstab: 1:100

Plan-Nr.: 3

	Name	Datum
bearbeitet		
gezeichnet		
geprüft		

gez.